
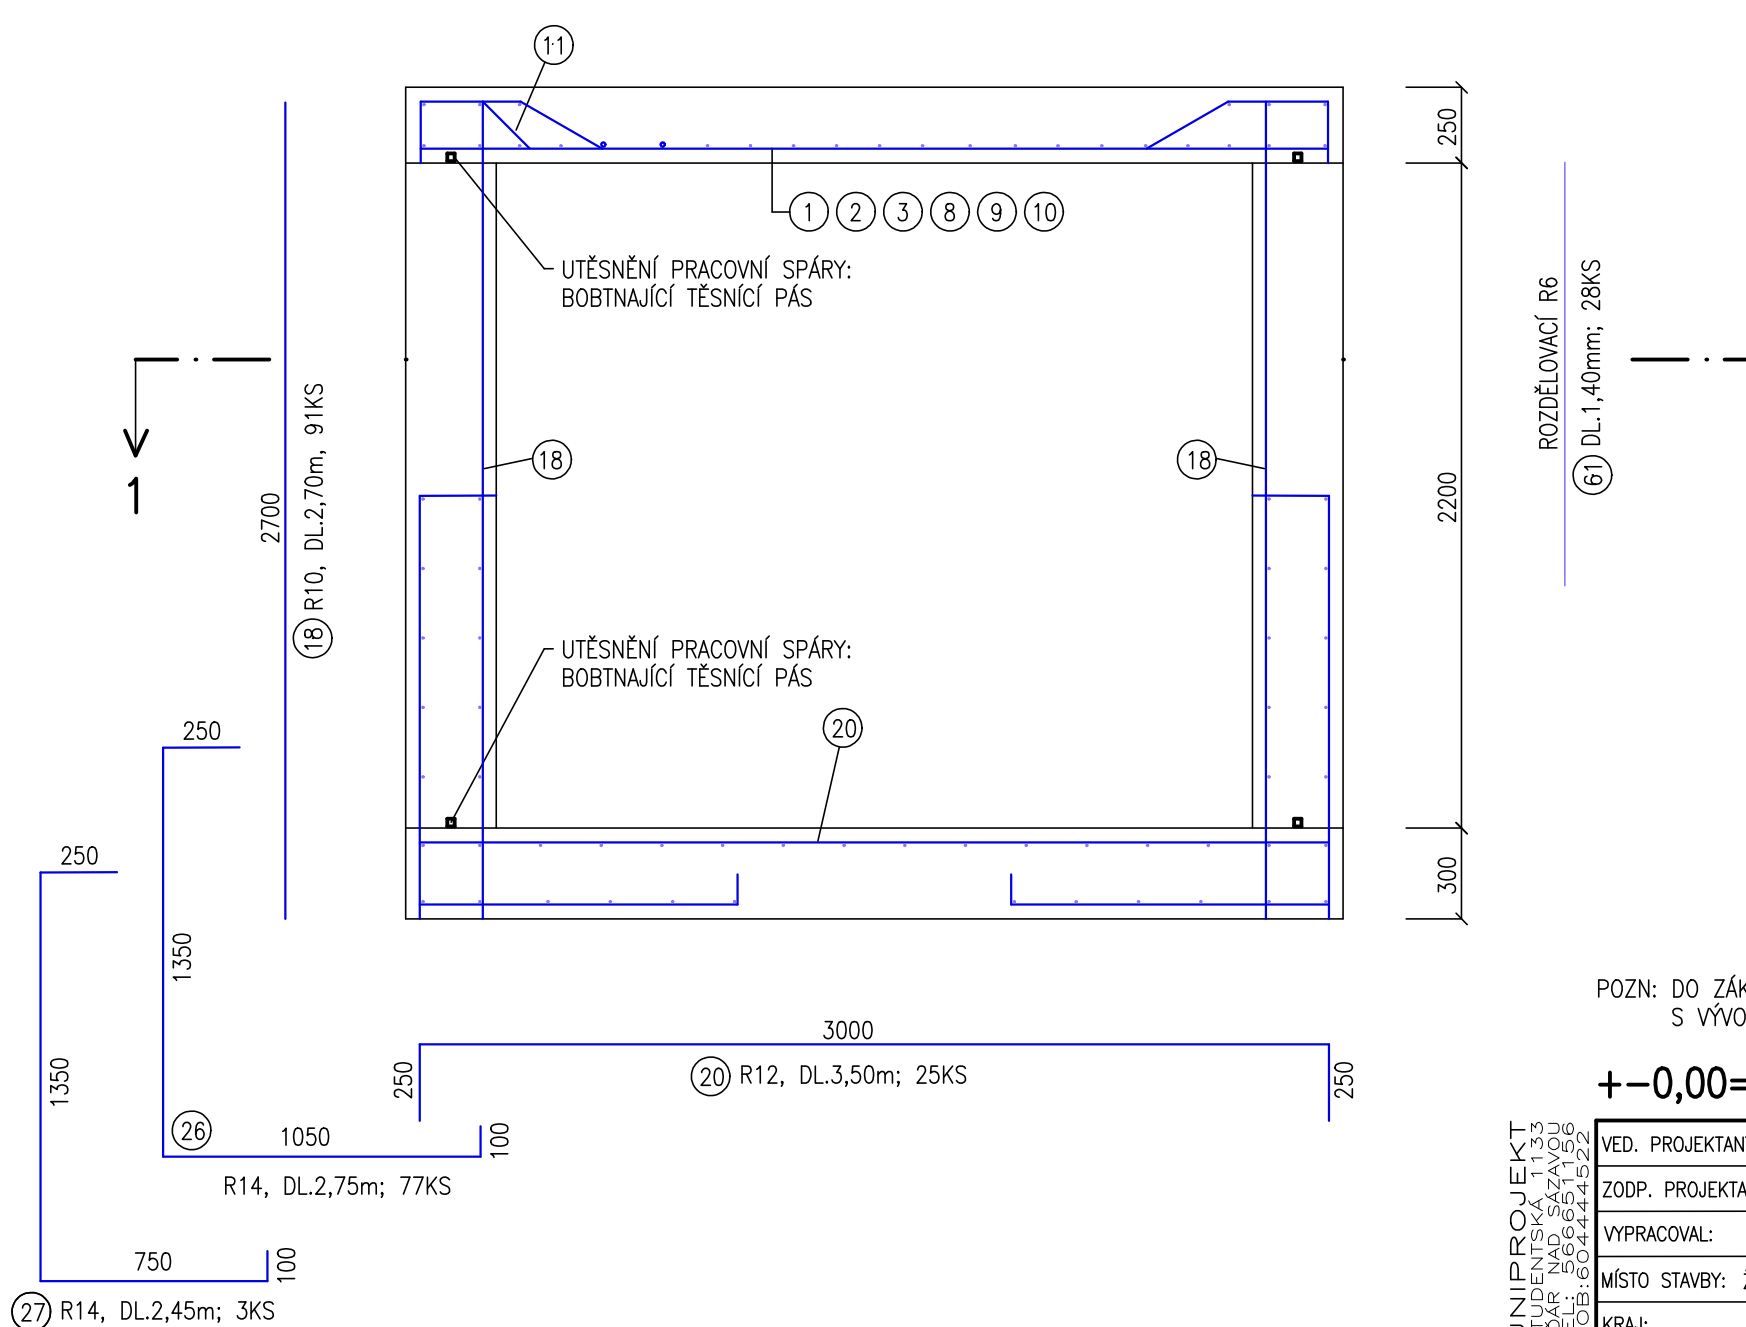
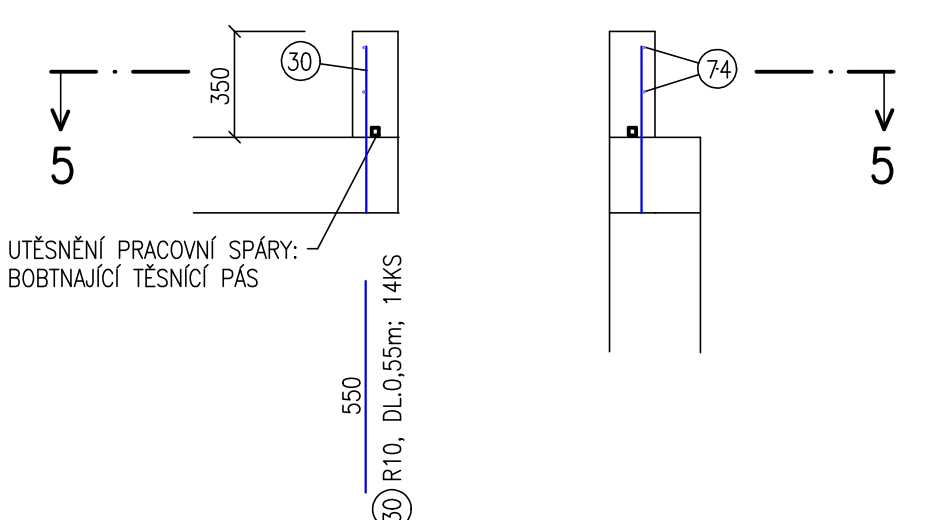
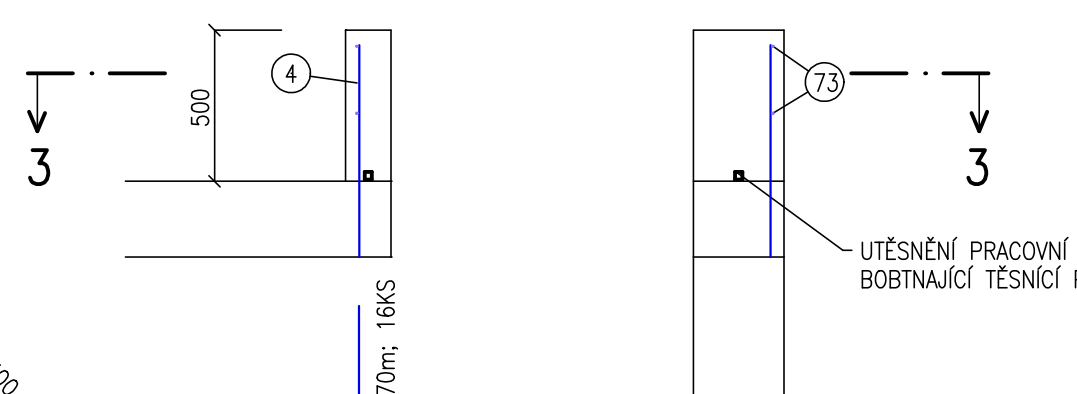
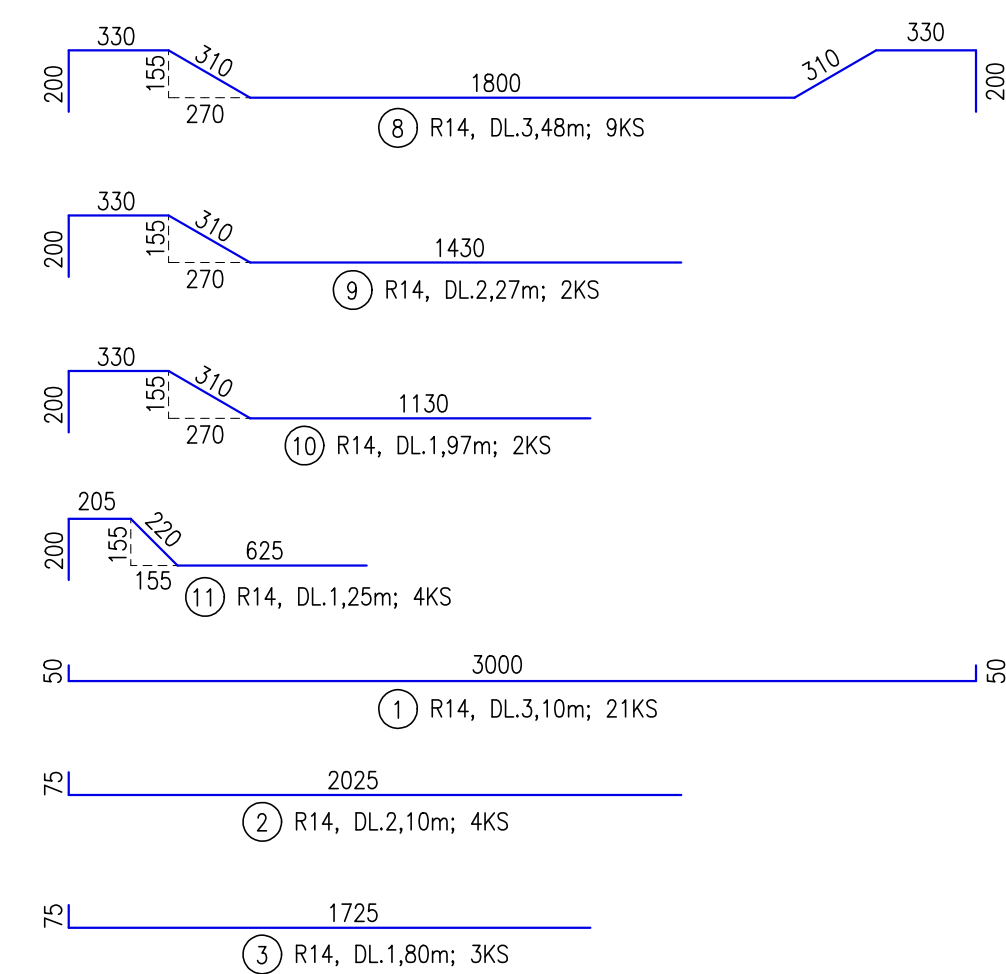
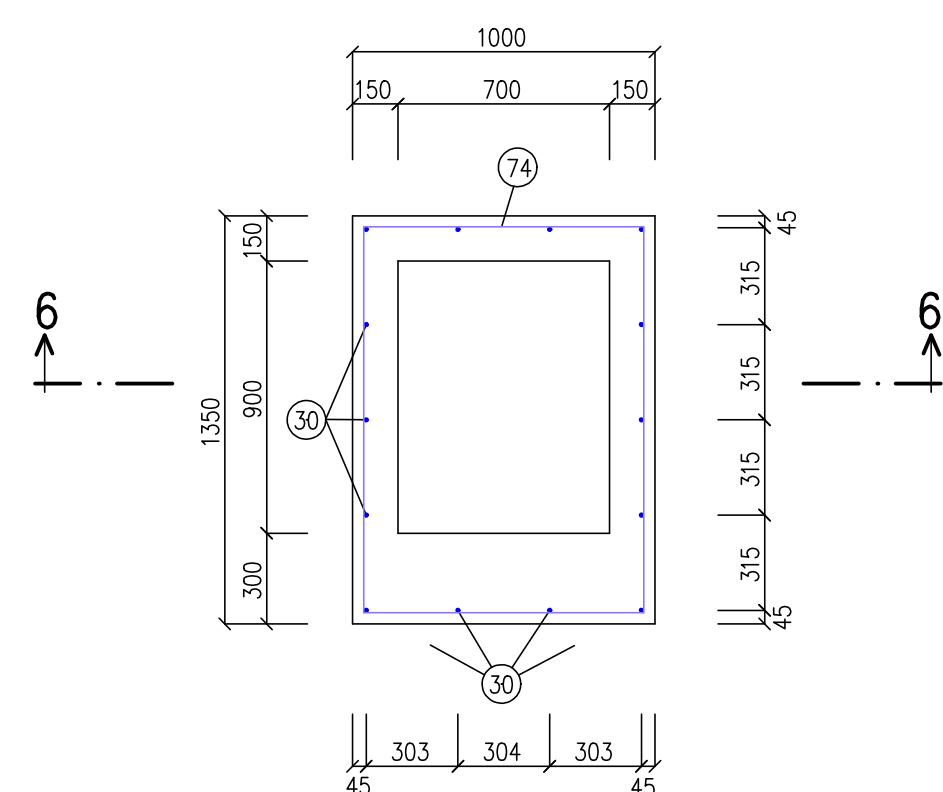
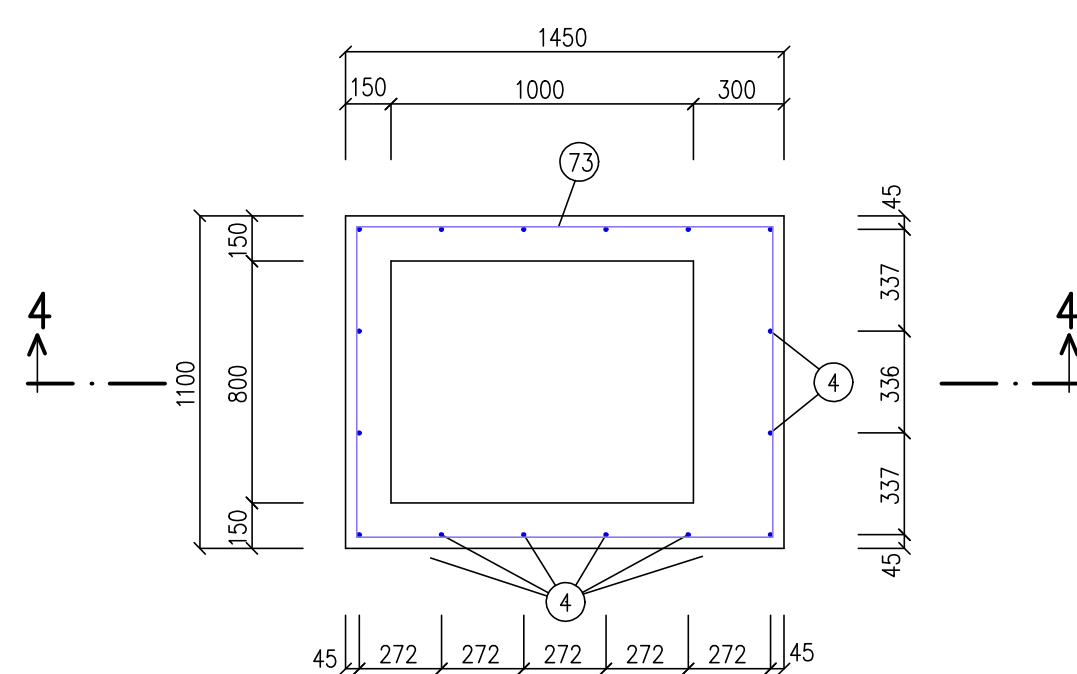


ČÍSLO	PRŮMĚR (mm)	DELKA (m)	POČET KS CELKEM	DĚLKA CELKEM (m)				OCEL CELKEM (KG) 10505
				10505				
				R6	R10	R12	R14	
①	R14	3,10	21				65,1	
②	R14	2,10	4				8,40	
③	R14	1,80	3				5,40	
④	R10	0,70	16		11,20			
⑤	R14	1,45	3				4,35	
⑥	R14	1,60	3				4,80	
⑦	R14	6,10	2				12,2	
⑧	R14	3,48	9				31,32	
⑨	R14	2,27	2				4,54	
⑩	R14	1,97	2				3,94	
⑪	R14	1,25	4				5,00	
⑫	R10	3,00	2		6,00			
⑬	R10	1,55	2		3,10			
⑭	R10	1,45	2		2,90			
⑮	R10	2,70	2		5,40			
⑯	R10	1,45	2		2,90			
⑰	R10	1,25	2		2,50			
⑱	R10	2,75	91		250,25			
⑲	R10	2,95	36		106,20			
⑳	R12	3,50	25			87,5		
㉑	R12	1,25	3			3,75		
㉒	R12	2,30	3			6,90		
㉓	R12	1,90	2			3,80		
㉔	R14	0,90	4				3,60	
㉕	R12	1,00	4			4,10		
㉖	R14	2,75	77				211,75	
㉗	R14	2,45	3				7,35	
㉘	R14	2,00	1				2,00	
㉙	R14	0,50	4				2,00	
㉚	R10	0,55	14		7,70			
㉛-㉞	NEOBSAZENO							
㉟	R6	6,10	12	73,2				
㊱	R6	5,0	2	10,0				
㊲	R6	3,85	10	38,50				
㊳	R6	2,05	4	8,20				
㊴	R6	1,85	4	7,40				
㊵	R6	0,95	23	21,85				
㊶	R6	6,00	18	108,00				
㊷	R6	2,80	18	50,40				
㊸	R6	3,00	2	6,00				
㊹	R6	3,70	10	37,00				
㊺	R6	1,50	10	15,00				
㊻	R6	1,40	28	39,20				
㊼	R6	6,10	12	73,20				
㊽	R6	5,20	3	15,60				
㊾	R6	0,78	2	1,56				
㊿	R6	1,78	2	1,56				
1	R6	0,75	2	1,50				
2	R6	1,75	2	3,50				
3	R6	3,00	2	6,00				
4	R6	6,1	5	30,50				
5	R6	4,6	6	27,60				
6	R6	5,15	1	5,15				
7	R6	1,60	4	6,40				
8	R6	4,95	2	9,90				
9	R6	4,55	2	9,10				
M				606,32	398,15	106,05	371,75	
KG/M				0,222	0,617	0,888	1,208	
KG				134,603	245,659	94,173	449,074	
							923,509	

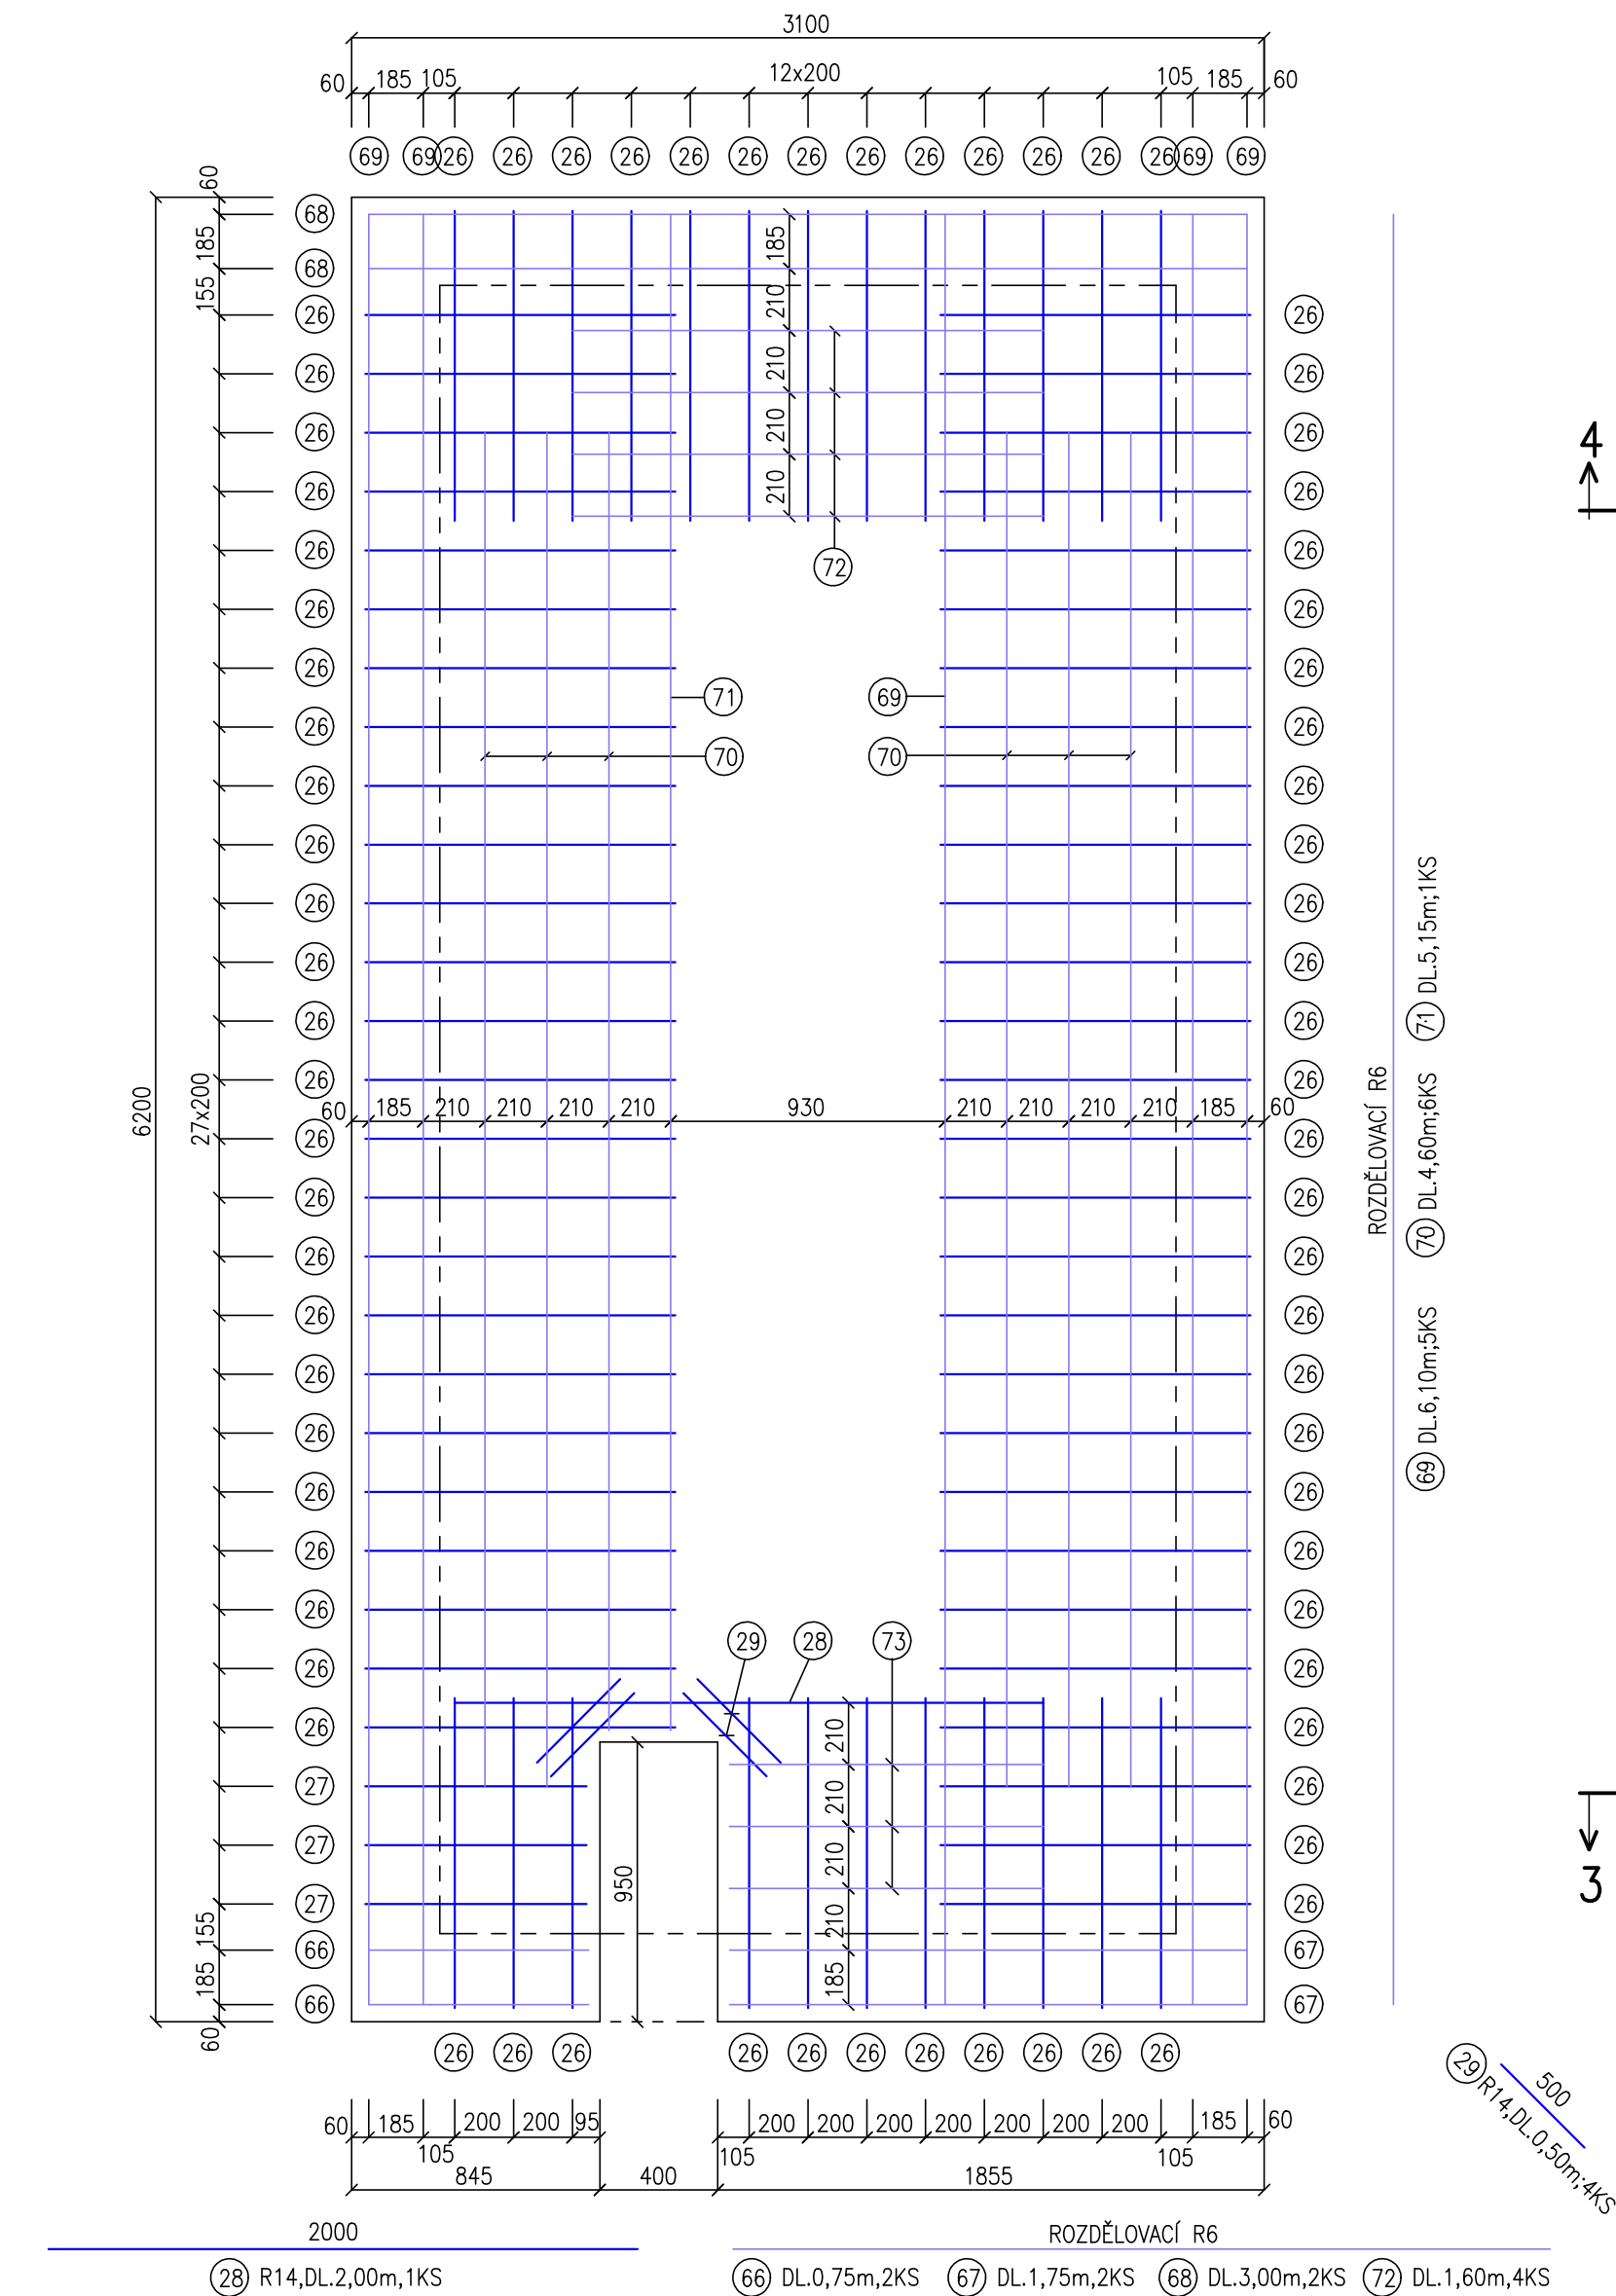

VED. PROJEKTANT: STANISLAV BLAHŮ	STAVEBNÍK: MĚSTO ŽDÁR NAD SÁZAVOU, ŽELKOVA 1, 59101 ŽDÁR N.S.	STUPEŇ: DPS
ZODP. PROJEKTANT: Ing. MATYSZEK	STAVBA: TECHNICKÁ INFRASTRUKTURA	ZAKÁZKA: 157-P-2018
VYPRACOVAL: Ing. MATYSZEK	PRO PRŮMYŠLOVOU OBLAST JAMSTKA II-1.ETAPA-1.ČÁST	DATUM: 08/2019
MÍSTO STAVBY: ŽDÁR NAD SÁZAVOU	OBJEKT: D.1.2 SO 311 VODOVOD	MĚŘITÍ: Č. VÝKRESU:
KRAJ: VYSOČINA	OBEC: ARMATURNÍ ŠACHTA S ATS-STAVEBNÍ ČÁST-ARMOVACÍ VÝKRES	1:25 D. 1.2.29