








#### LEGENDA PRVKŮ

- A** oplocení - ochranná síť, v. 3m
- B** ochranné oplocení - ochranná síť v.1,2m
- C** herní prvek - houpačka, viz. výkres č. D.3.2
- D** lavice z masivních dřevěných trámů, viz. výkres č. D.3.3
- E** odpadkový koš, viz. výkres č. D.3.4

#### LEGENDA PLOCH


-  zatravněná plocha (trávo-bylinné společenstvo, vyšší podíl dvouděložných rostlin)
-  hlinitopísčité povrch (mlatová plocha)
-  tříděné oblázky (dopadová plocha)
-  kamenné kostky se zatravnovací spárkou (zpevněná plocha)
-  betonové kostky 100/100/60 mm, bet. obrubník 50 mm (zámková dlažba)

Skladby ploch viz. výkres D.3.1


#### INŽENÝRSKÉ SÍTĚ

-  podzemní vedení NN

<b>Akce:</b>	Sportovní rekreační plocha na ulici Kavánova parc.č. 4669/82, k.ú. Město Žďár		<b>Ing.arch. Andrea Dítětová</b> Špálova 1549/8, Žďár nad Sázavou IČO:62839713 tel:723258157 andrea.ditetova@seznam.cz
<b>Investor:</b>	Město Žďár nad Sázavou, Žižkova 227/1 591 31 Žďár nad Sázavou 1		
<b>Název výkresu:</b>	C.3 Koordinační situační výkres	<b>Měříto:</b> 1:200	

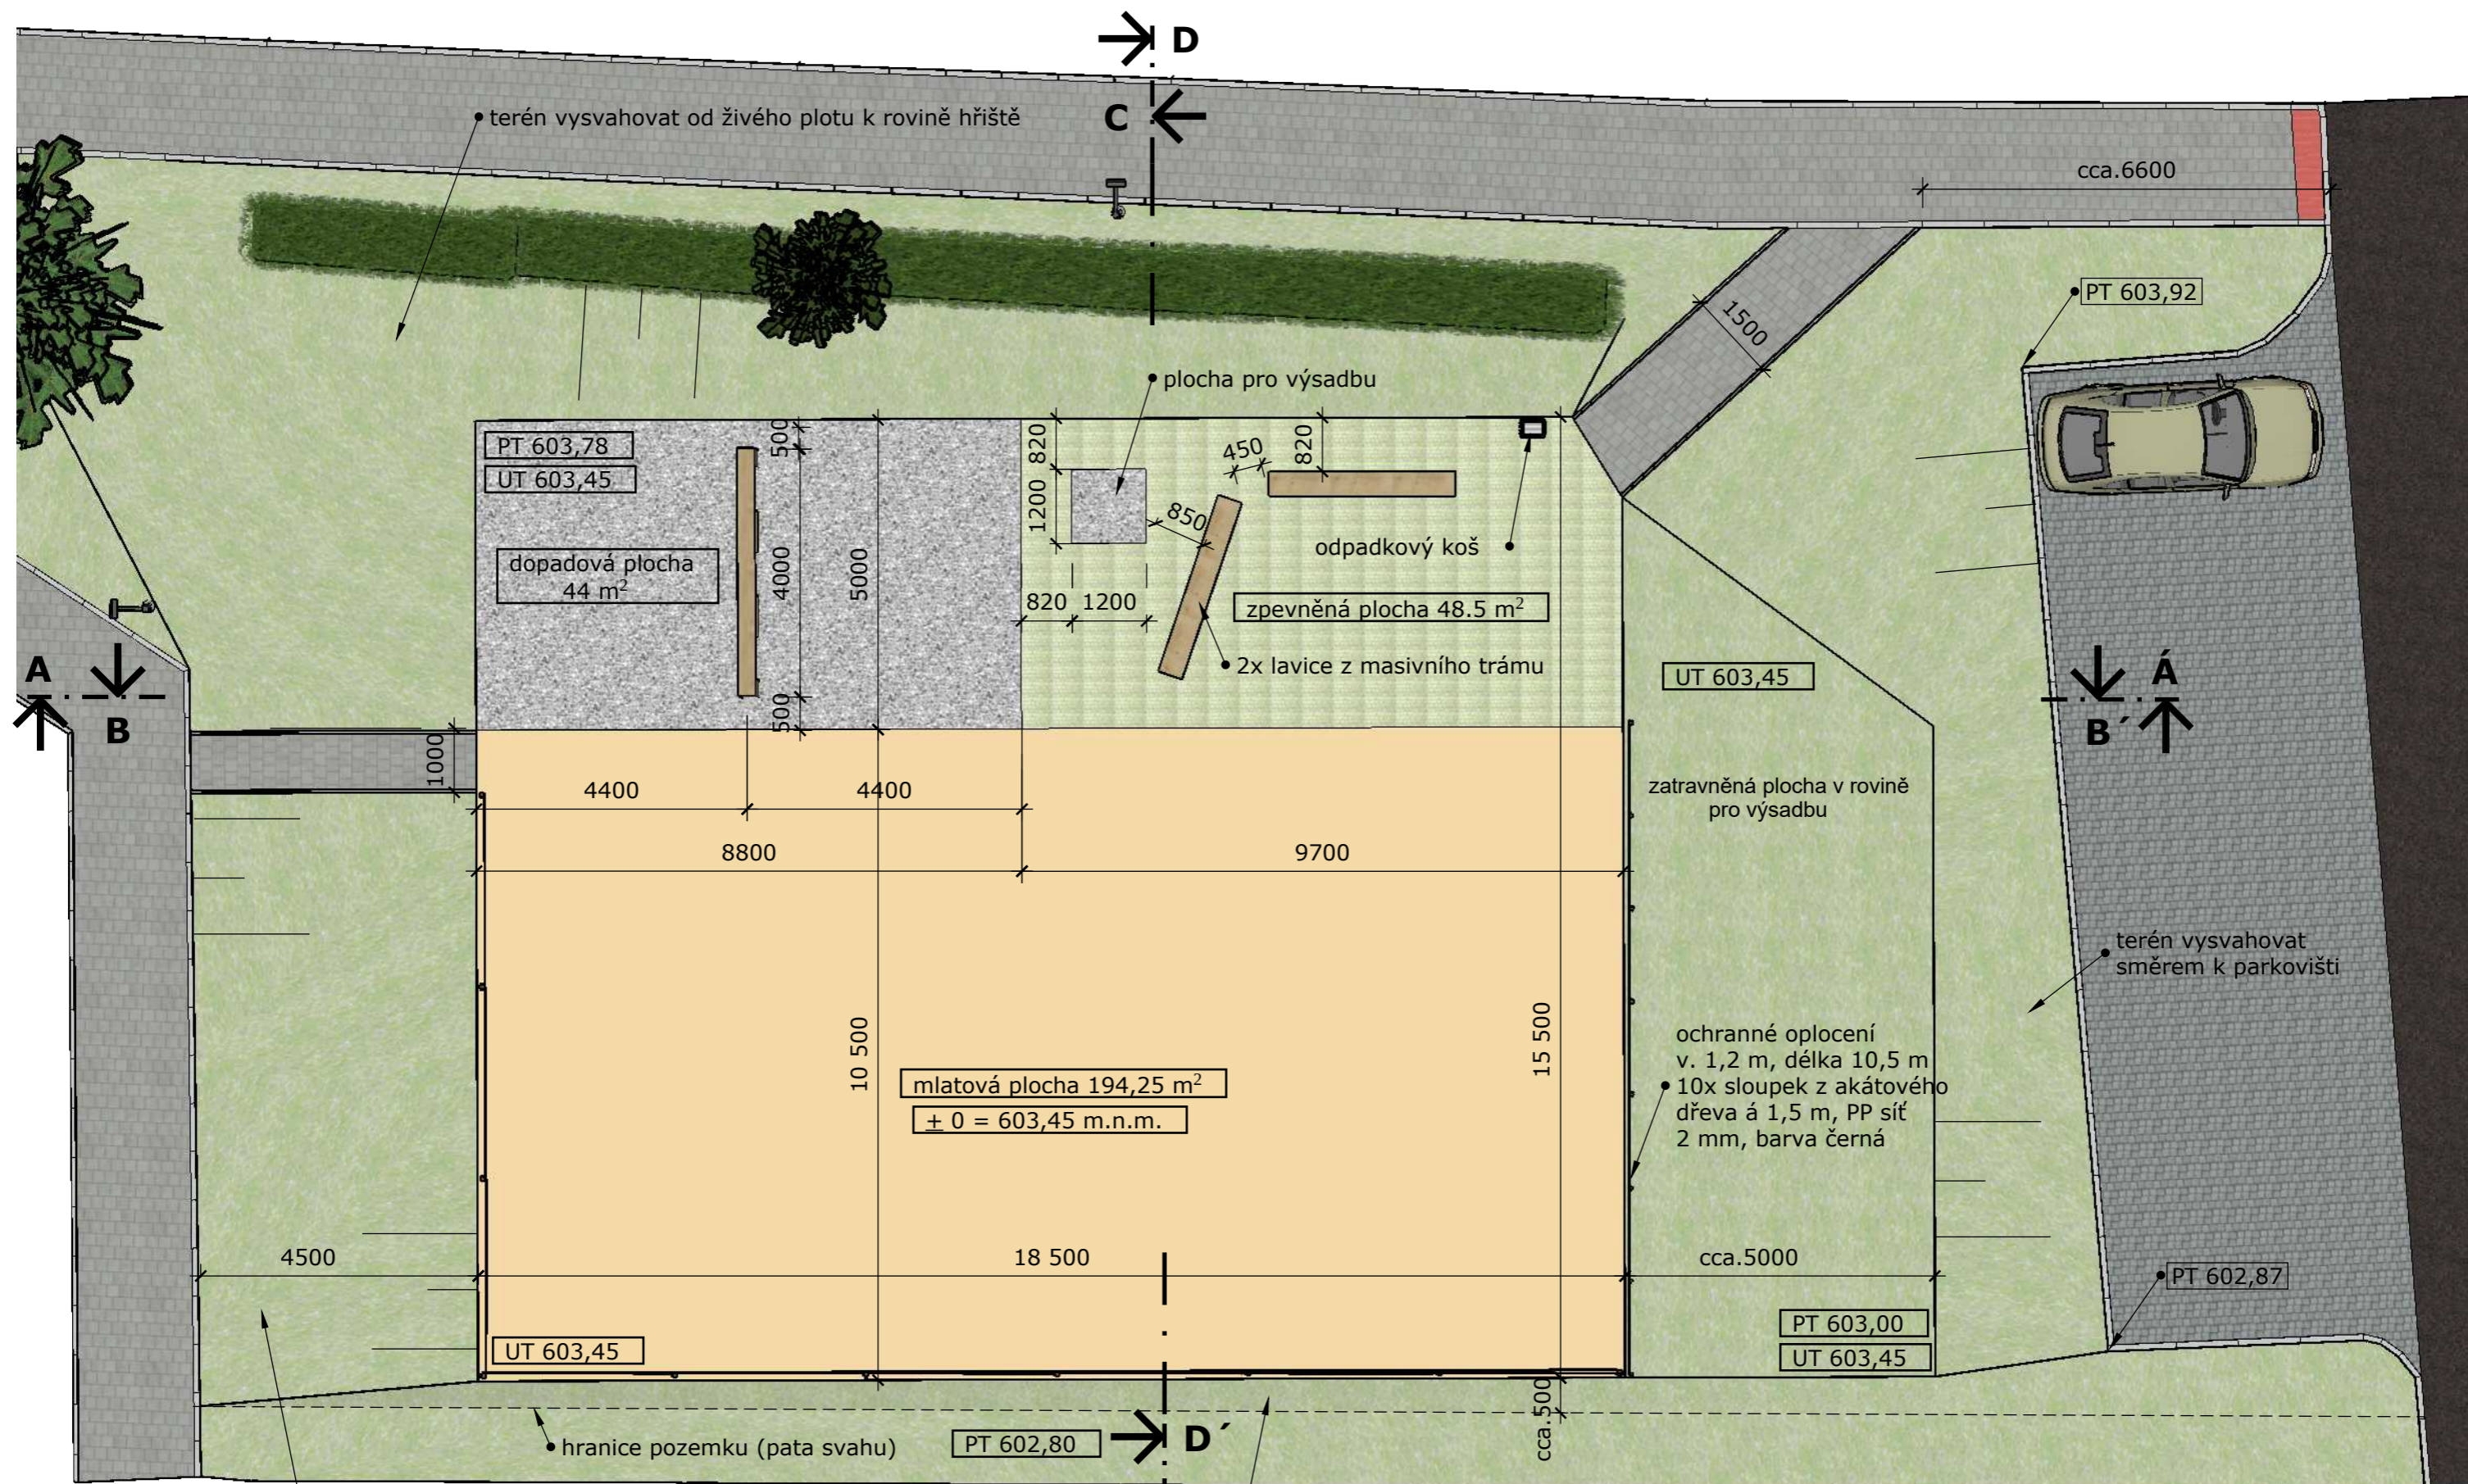

Akce:	Sportovně rekreační plocha na ulici Kavánova parc.č. 4669/82, k.ú. Město Žďár	Ing.arch. Andrea Dítětová Špálova 1549/8, Žďár nad Sázavou IČO:62839713 tel:723258157 andrea.ditetova@seznam.cz
Investor:	Město Žďár nad Sázavou, Žižkova 227/1 591 31 Žďár nad Sázavou 1	
Název výkresu:	D.1.1 Půdorys	
		Měříto: 1:100

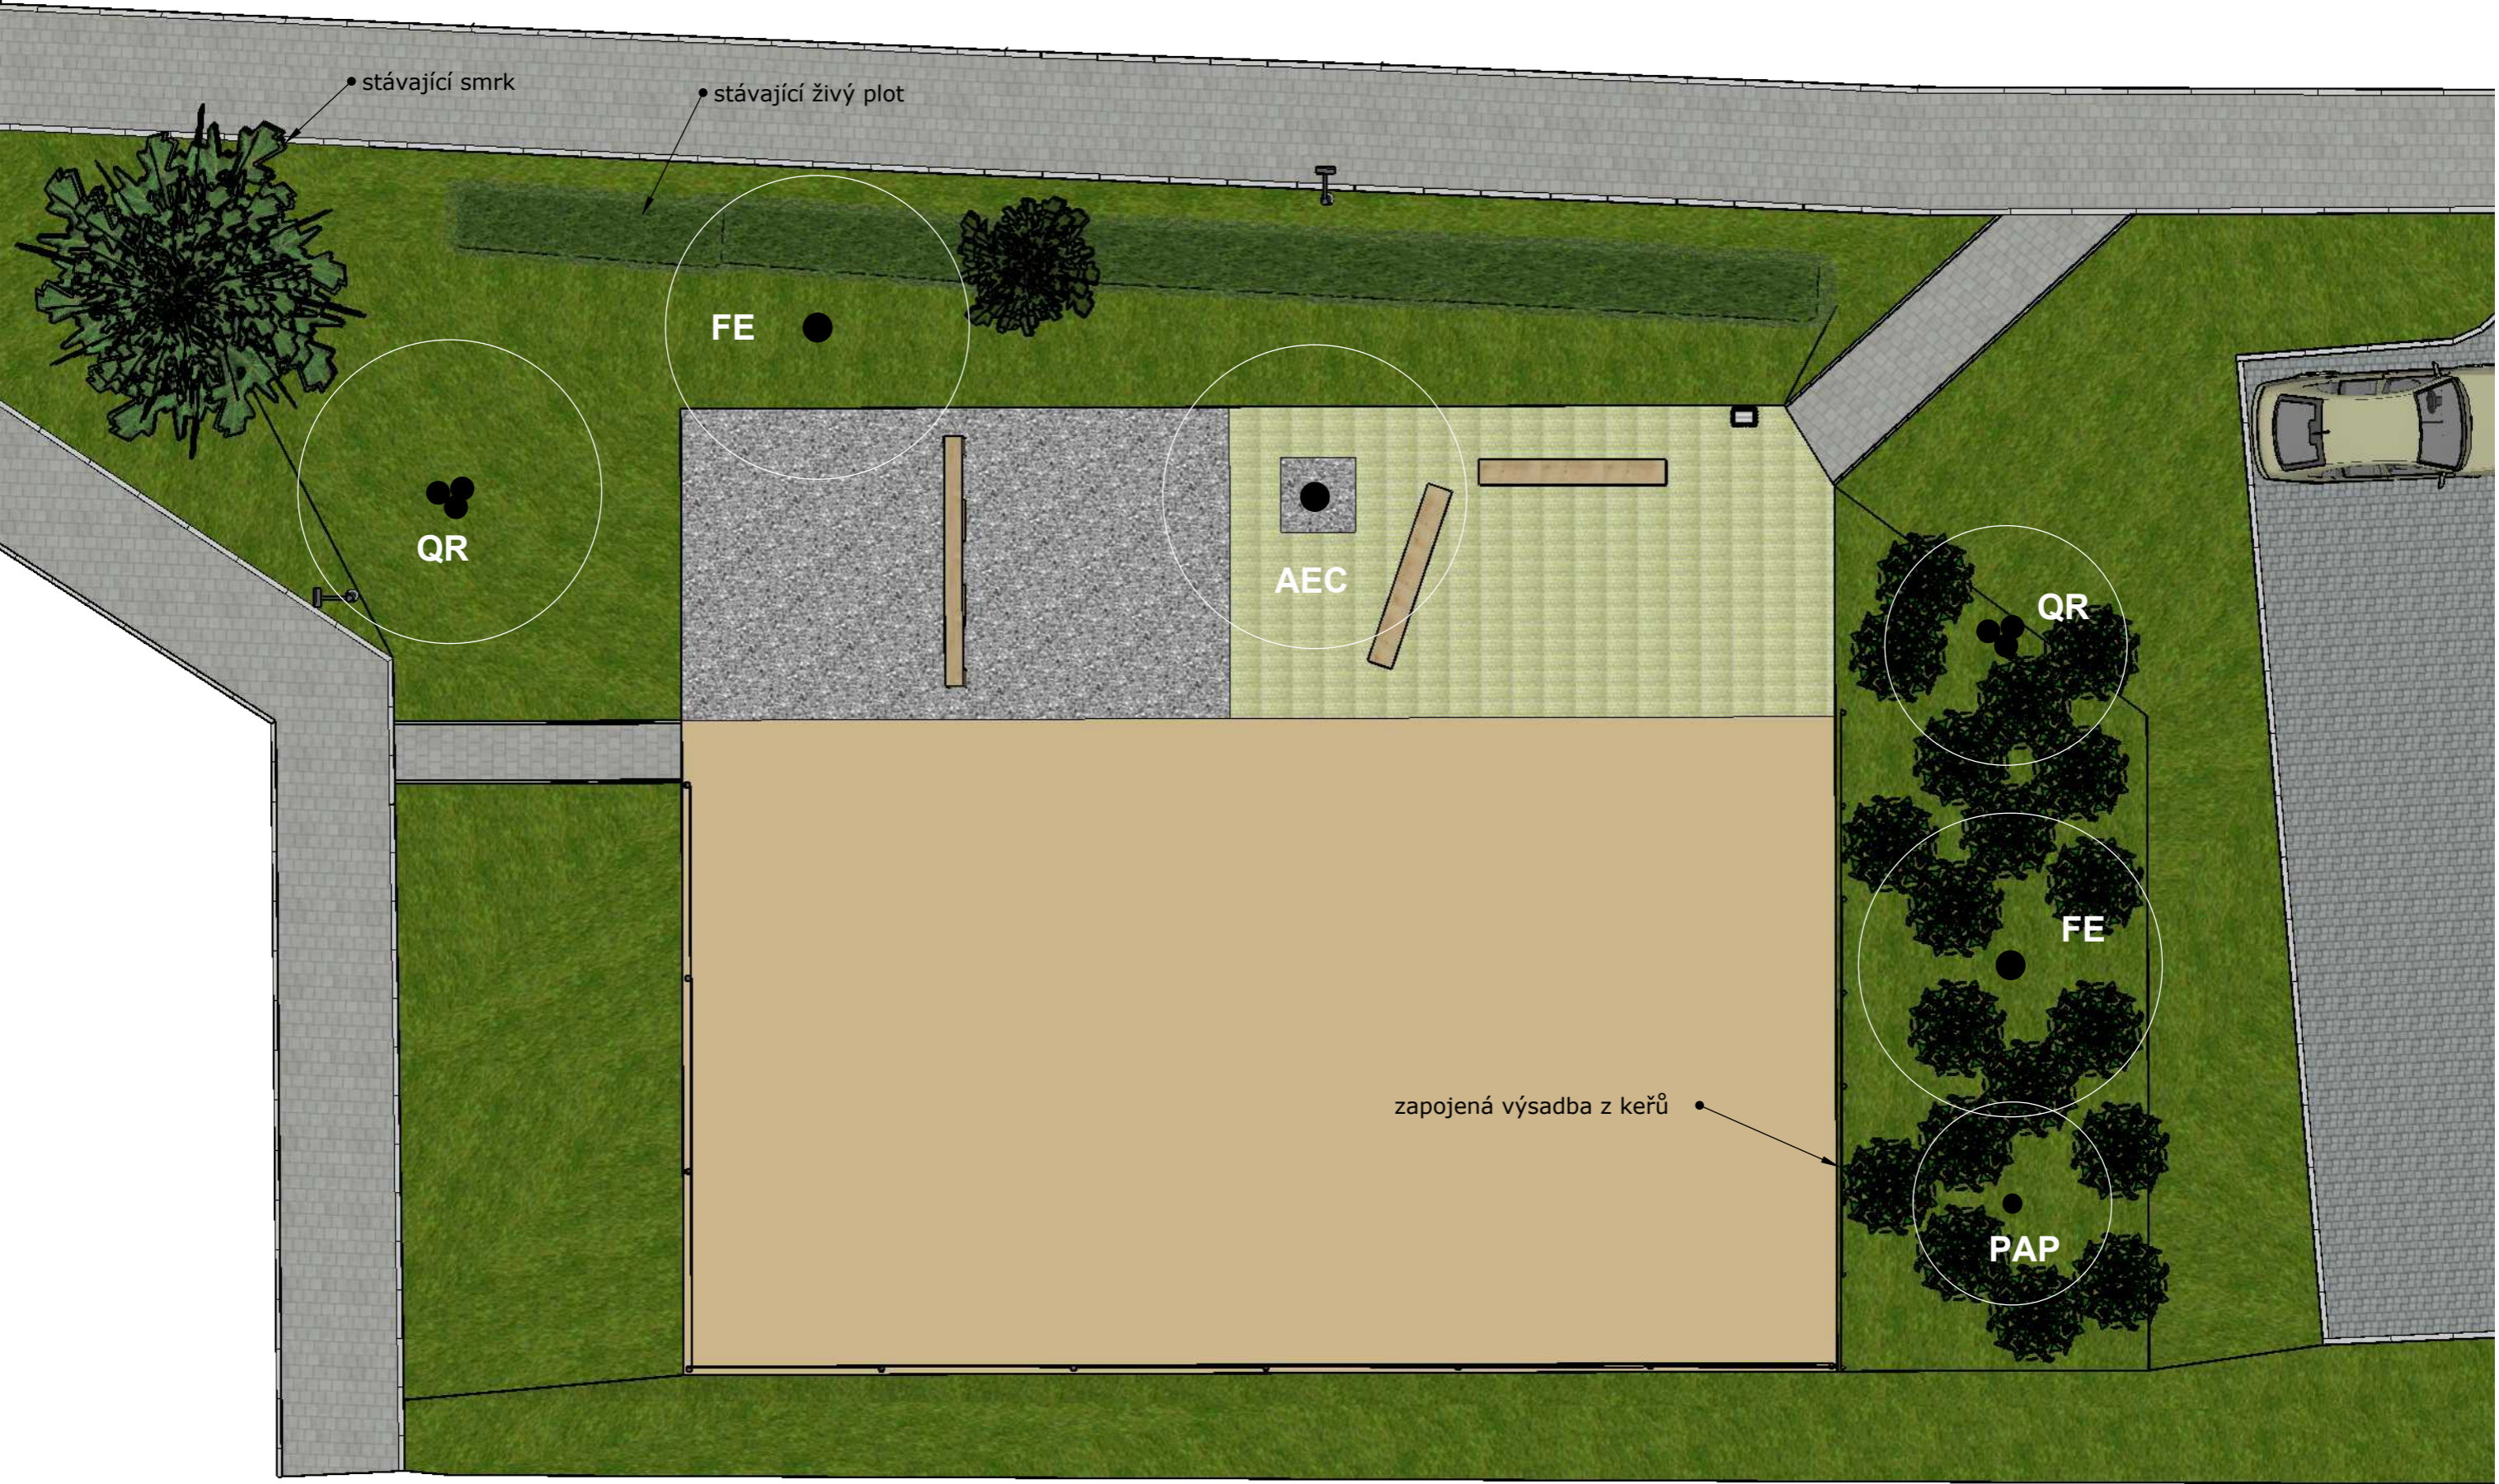

**STROMY - vysokokmeny, výsadbový vzrůst min. 16/18 cm:**

AEC - Aesculus hippocastanum 1 ks, AC - Acer campestre, vícekmenný 1 ks, FE - Fraxinus excelsior 2 ks, QR - Quercus robur, vícekmenný 1 ks, PAP - Prunus avium plena 1 ks,


**KEŘE - výsadbová výška 60 až 100 cm:**

Taxus baccata 4 ks, Viburnum opulus 5 ks, Sambucus nigra 2 ks, Rosa multiflora 6 ks, Prunus spinosa 3 ks


Akce:	Sportovní rekreační plocha na ulici Kavánova parc.č. 4669/82, k.ú. Město Žďár	
Investor:	Město Žďár nad Sázavou, Žižkova 227/1 591 31 Žďár nad Sázavou 1	
Název výkresu:	D.1.2 Půdorys – vegetace	Měříto: 1:100

Ing.arch. Andrea Dítětová  
Špálova 1549/8, Žďár nad Sázavou  
IČO:62839713 tel:723258157  
andrea.ditetova@seznam.cz

ŘEZ A-A

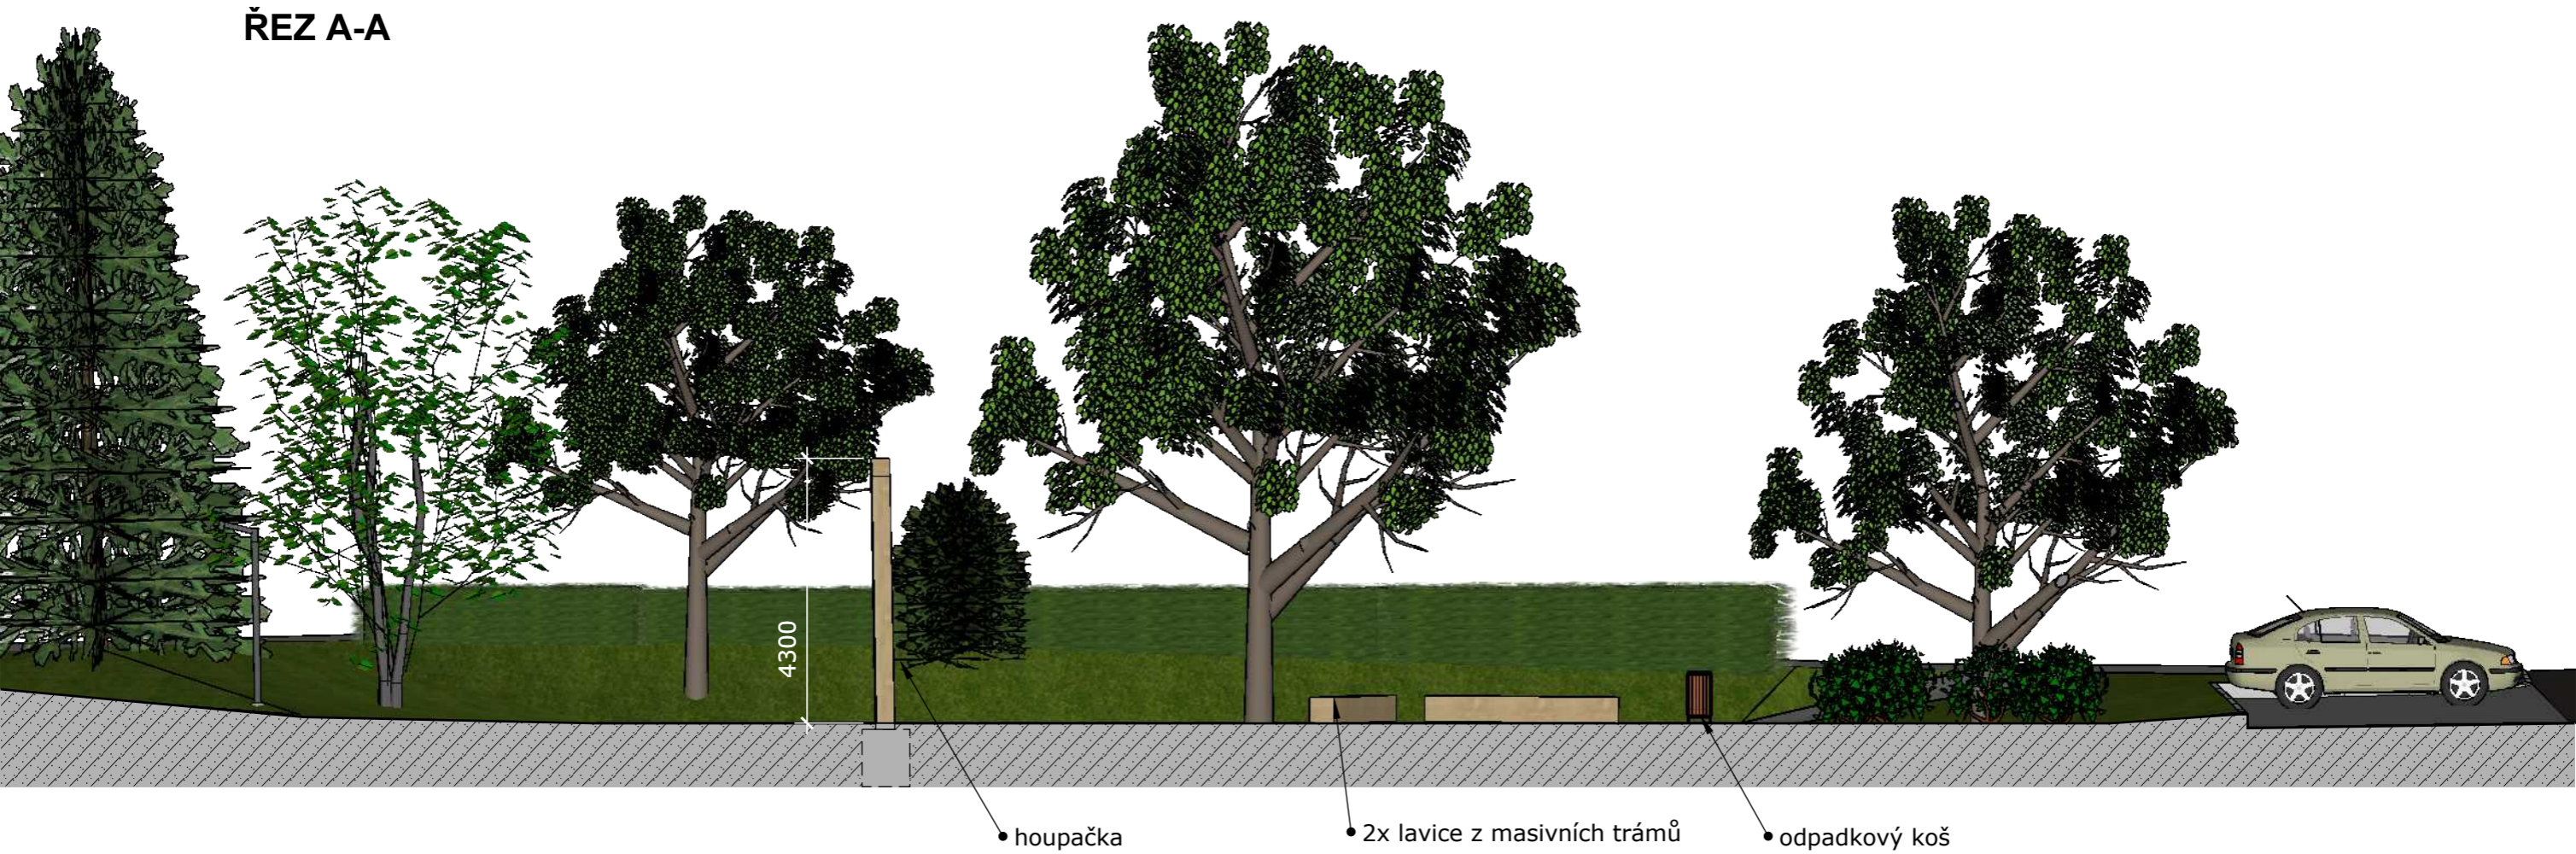


ŘEZ B-B

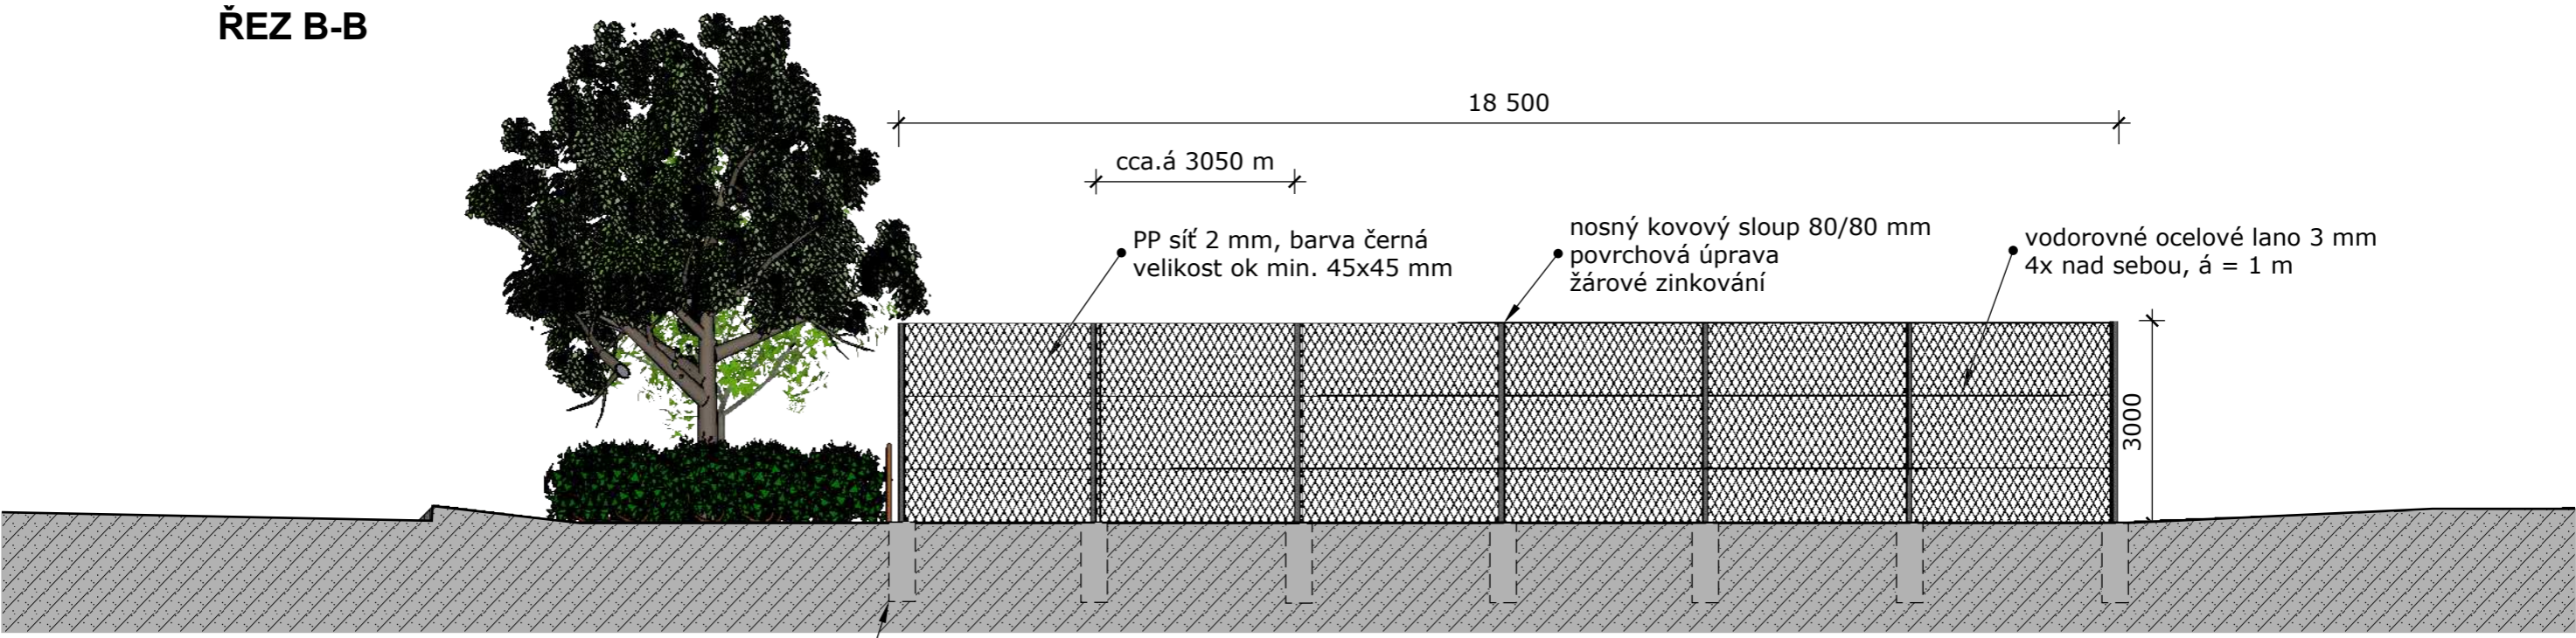


základová patka do hloubky 1200 mm

Akce:	Sportovní rekreační plocha na ulici Kavánova parc.č. 4669/82, k.ú. Město Žďár		Ing.arch. Andrea Dítětová Špálova 1549/8, Žďár nad Sázavou IČO:62839713 tel:723258157 andrea.ditetova@seznam.cz
Investor:	Město Žďár nad Sázavou, Žižkova 227/1 591 31 Žďár nad Sázavou 1		
Název výkresu:	D.2.1 Řez A-A	Měříto: 1:100	

## ŘEZ C-C

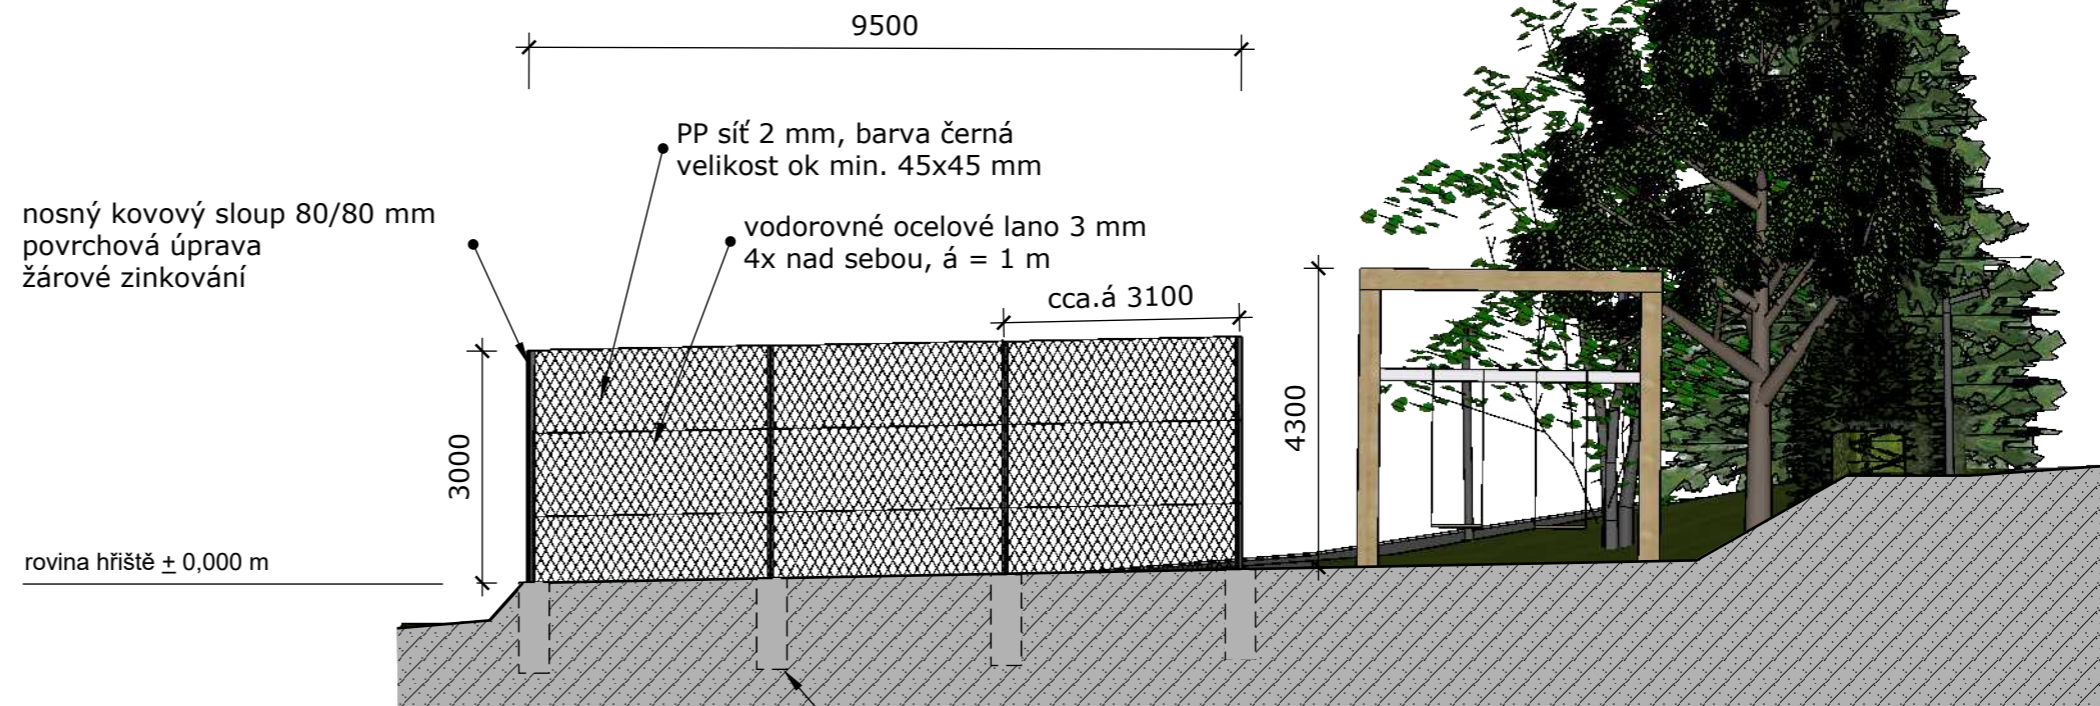

## ŘEZ D-D

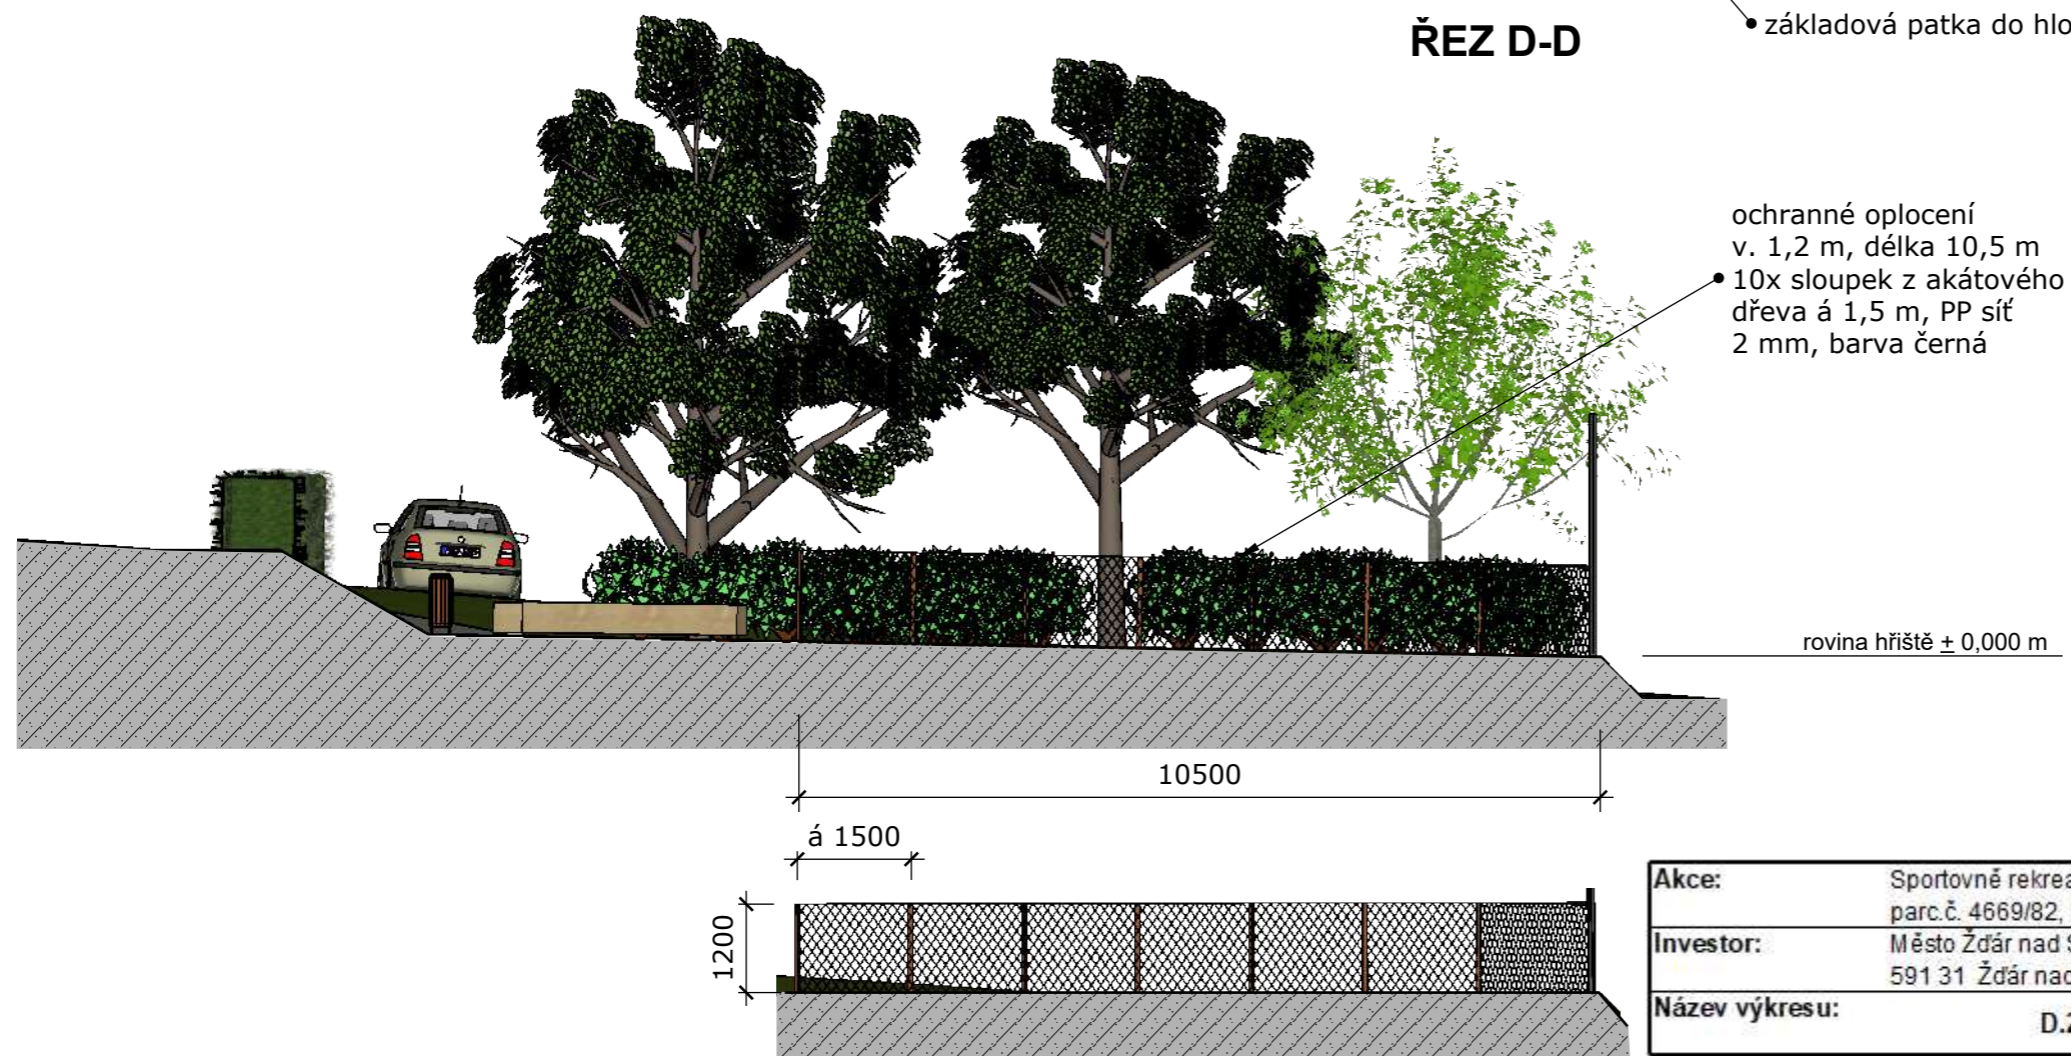

Akce:	Sportovní rekreační plocha na ulici Kavánova parc.č. 4669/82, k.ú. Město Žďár	
Investor:	Město Žďár nad Sázavou, Žižkova 227/1 591 31 Žďár nad Sázavou 1	
Název výkresu:	D.2.2 Řez B-B	Měříto: 1:100

Ing.arch. Andrea Dítětová  
Špálova 1549/8, Žďár nad Sázavou  
IČO:62839713 tel:723258157  
andrea.ditetova@seznam.cz