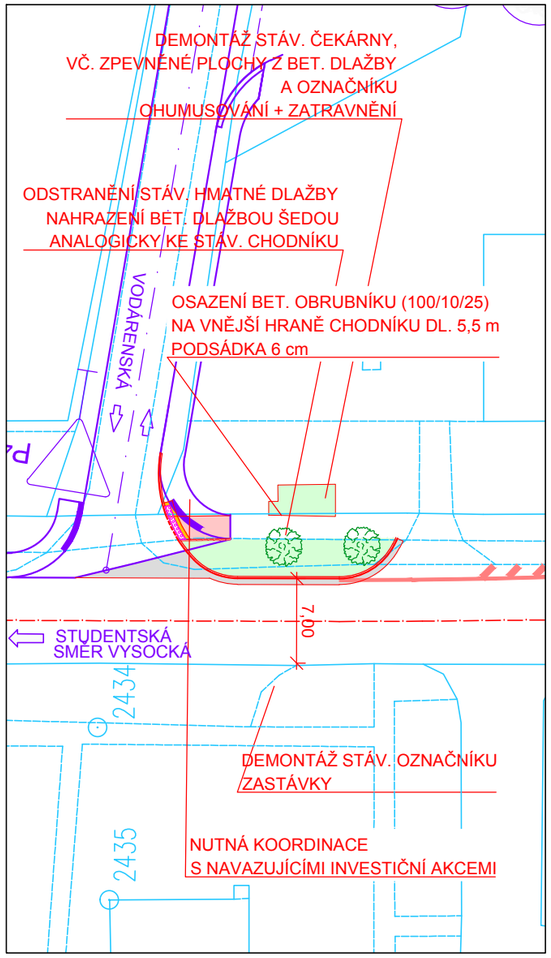

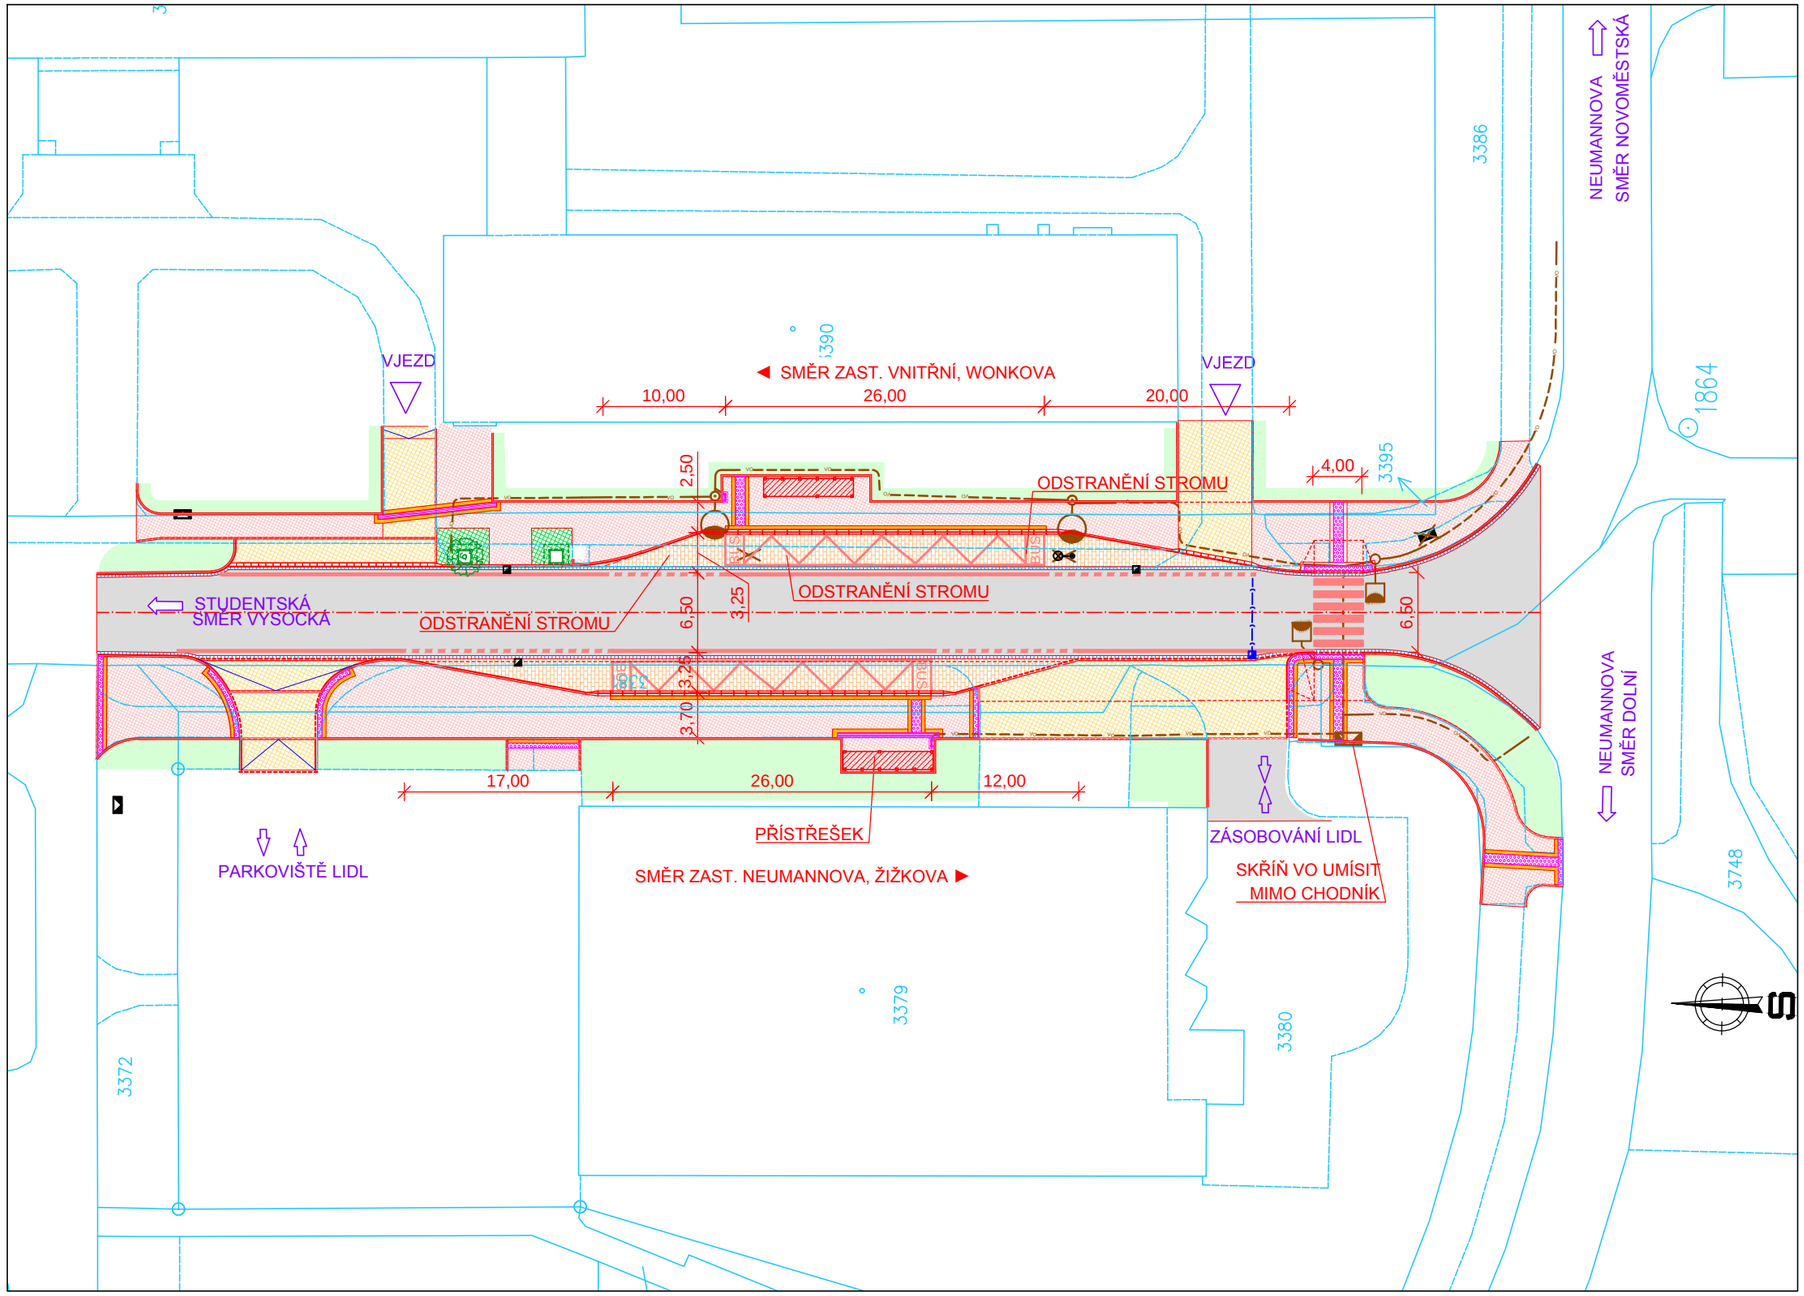

LEGENDA:

- ZASTÁVKOVÝ ZÁLIV (ŽULOVÁ KOSTKA 12/20/12)
- VJEZD ŽULOVÁ KOSTKA (12)
- PŘÍDLAŽBA, ODVODŇOVACÍ ŽLÁBEK (ŽULOVÁ KOSTKA 12 DO BET. LOŽE)
- CHODNÍK, NÁSTUPIŠTĚ (ŽULOVÁ KOSTKA 6)
- OPRAVA VOZOVKY
- VODOROVNÉ DOPRAVNÍ ZNAČENÍ BÍLÉ - NAVRŽENÉ
- VODOROVNÉ DOPRAVNÍ ZNAČENÍ BÍLÉ - STÁVAJÍCÍ
- KATASTRÁLNÍ HRANICE POZEMKU
- GEODETICKÉ ZANĚŘENÍ STÁVAJÍCÍHO STAVU

SO 400 VEŘEJNÉ OSVĚTLENÍ

- NAVRŽENÁ TRASA PODZEMNÍHO VEDENÍ VO
- STOŽÁR VO - NAVRŽENÝ

ZAHRADNICKÉ PRÁCE

- ŽULOVÁ KOSTKA DROBNÁ 8/10, DO DRTĚ FR. 4/8
- OHUMUSOVÁNÍ + ZATRAVNĚNÍ
- NAVRŽENÝ STROM

NAVAZUJÍCÍ INVESTIČNÍ AKCE

- REKONSTRUKCE ULICE VODÁRENSKÁ - KOSINKOVA - NENÍ SOUČÁSTÍ TÉTO PROJEKTOVÉ DOKUMENTACE!

Objednatel projektu:	MĚSTO ŽĎÁR NAD SÁZAVOU Žižkova 227/1 591 31 Žďár nad Sázavou 1	petr projekt Ing. Tomáš Petr Nad Vápenicí 42, 59242, Jimramov - Benátky tel.: (+420) 605 169 968 email: petr.projekt@gmail.com	
Zodp. projektant:	ING. TOMÁŠ PETR		
Zpracoval:	ING. TOMÁŠ PETR		
		Stupeň:	DPS
Akce:	ZASTÁVKA MHD STUDENTSKÁ ŽĎÁR NAD SÁZAVOU	Zák. č.:	056
		Datum:	03/2019
		Formát:	2 x A4
		Měřítko.:	1:500
Obsah:	KATASTRÁLNÍ SITUAČNÍ VÝKRES	Číslo přílohy:	Číslo paré:
		C.2	