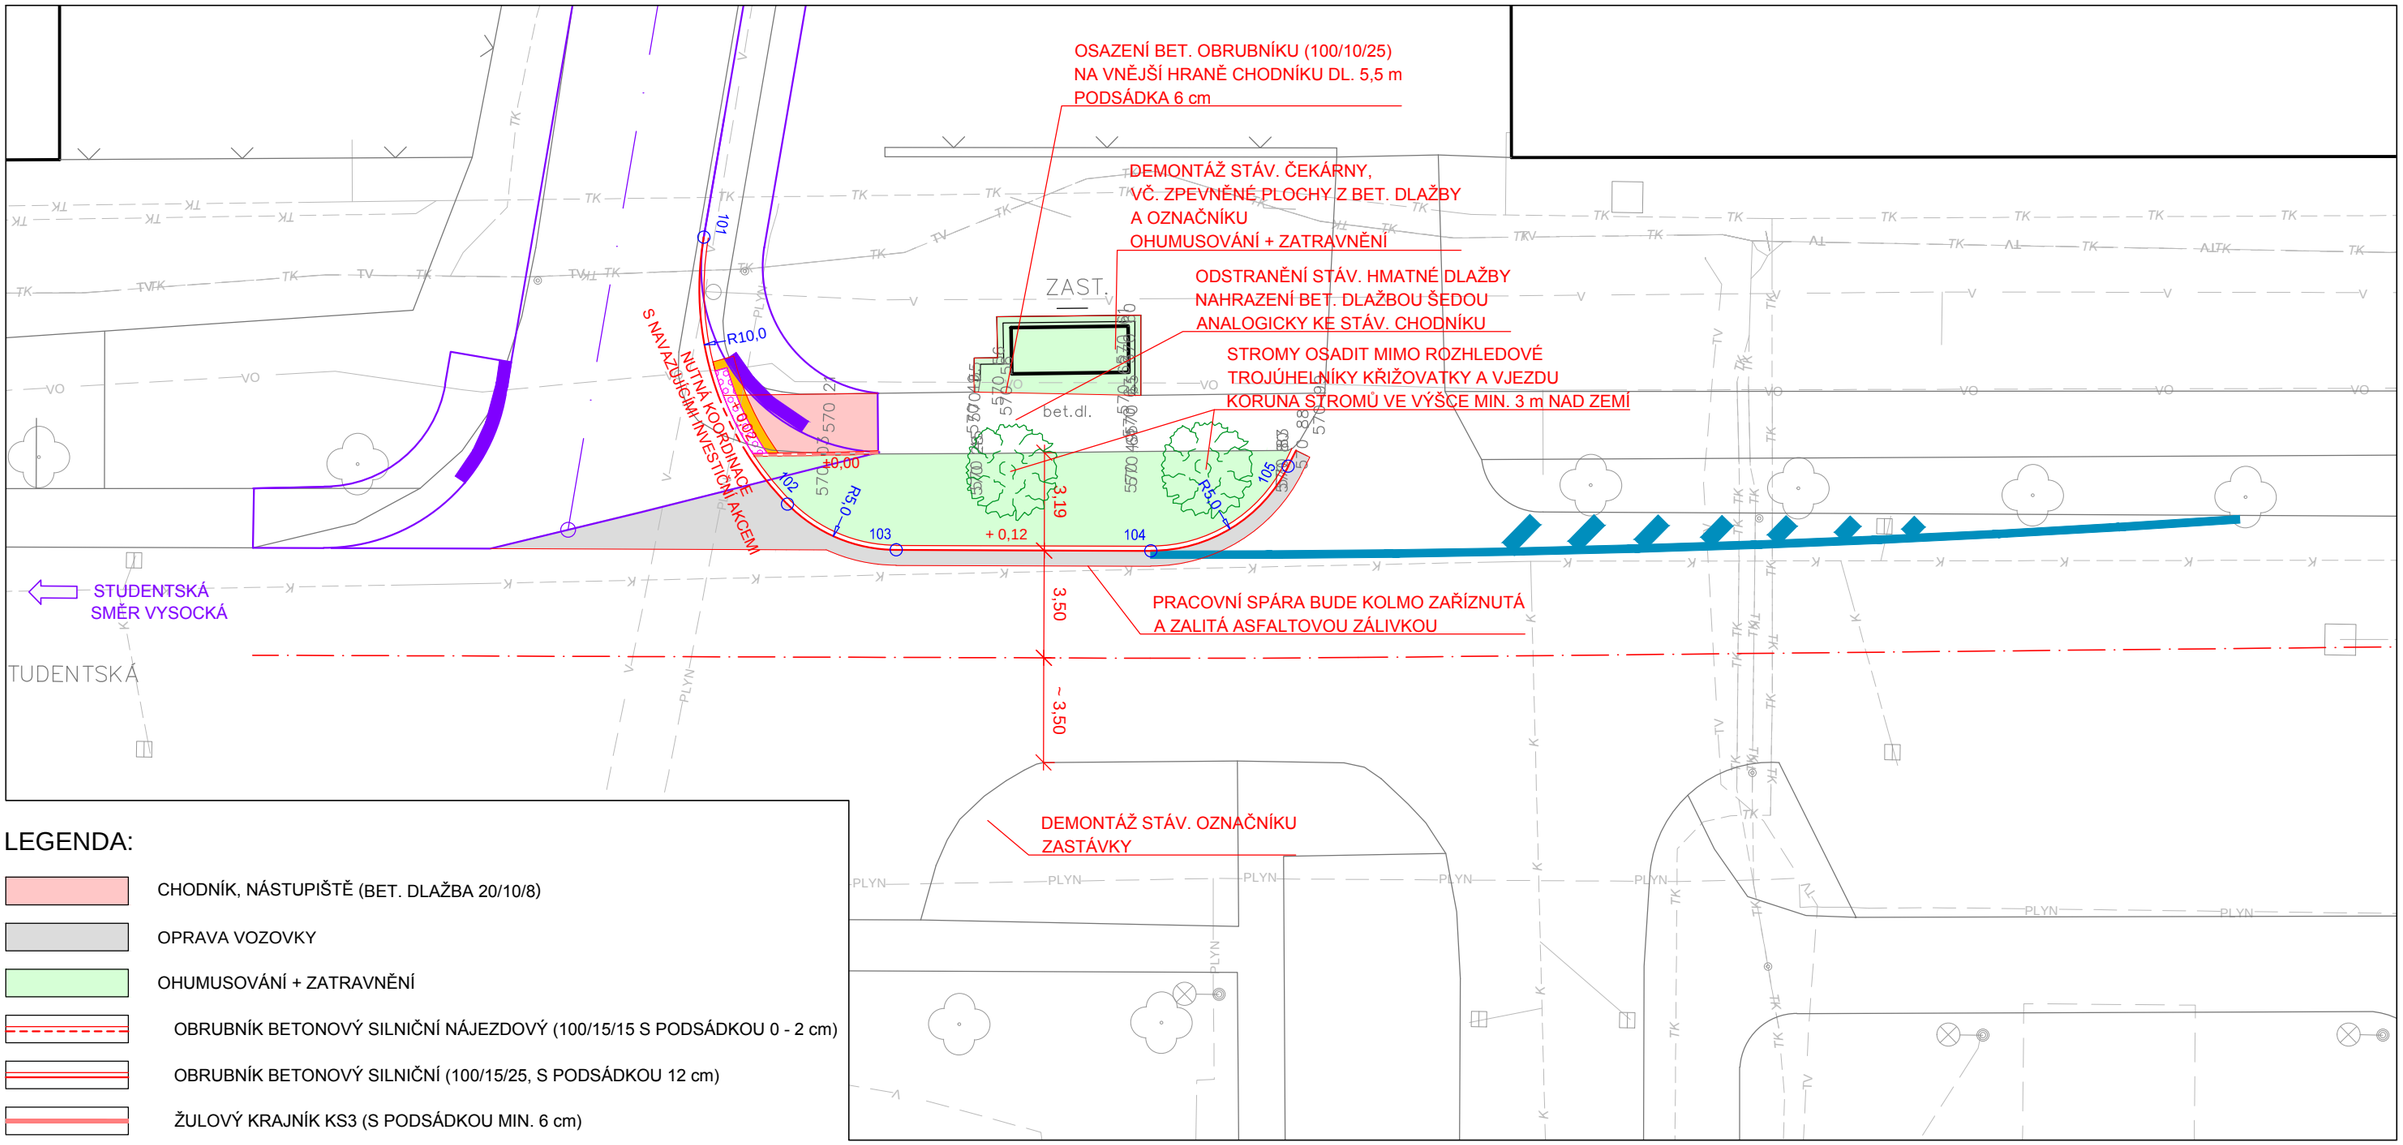

LEGENDA:

- CHODNÍK, NÁSTUPIŠTĚ (BET. DLAŽBA 20/10/8)
- OPRAVA VOZOVKY
- OHUMUSOVÁNÍ + ZATRAVNĚNÍ
- OBRUBNÍK BETONOVÝ SILNIČNÍ NÁJEZDOVÝ (100/15/15 S PODSÁDKOU 0 - 2 cm)
- OBRUBNÍK BETONOVÝ SILNIČNÍ (100/15/25, S PODSÁDKOU 12 cm)
- ŽULOVÝ KRAJNÍK KS3 (S PODSÁDKOU MIN. 6 cm)
- OBRUBNÍK BETONOVÝ CHODNÍKOVÝ BEZ PODSÁDKY (100/10/25)
- VODOROVNÉ DOPRAVNÍ ZNAČENÍ BÍLÉ - NAVRŽENÉ
- VODOROVNÉ DOPRAVNÍ ZNAČENÍ BÍLÉ - STÁVAJÍCÍ
- GEODETICKÉ ZANĚŘENÍ STÁVAJÍCÍHO STAVU
- VAROVNÉ A SIGNÁLNÍ PÁSY (DLAŽBA S VÝRAZNÝMI RELIÉFNÍMI VÝSTUPKY PRO NEVIDOMÉ)
- ROVINNÁ DESKA ŠÍŘKY 0,3 m
- OSA KOMUNIKACE
- 1 ○ 495.50 — VYTYČOVACÍ BOD

ZAHRADNICKÉ PRÁCE

- OHUMUSOVÁNÍ + ZATRAVNĚNÍ
- NAVRŽENÝ STROM

LEGENDA STÁVAJÍCÍCH INŽENÝRSKÝCH SÍTÍ:

- E — VEDENÍ NN (E.ON, Česká republika, s.r.o.)
- VN — VEDENÍ VN (E.ON, Česká republika, s.r.o.)
- VO — KABEL VEŘEJNÉHO OSVĚTLENÍ
- V — VODOVOD (Vodárenská akciová společnost, a.s.)
- K — KANALIZACE (Vodárenská akciová společnost, a.s.)
- HORKOVOD (Satt, a.s.)
- PLYN — PLYNOVOD - STL (RWE GasNet, s.r.o.)
- TK — TELEKOMUNIKAČNÍ SÍTĚ (Česká telekomunikační infrastruktura a.s.)
- TV — TELEKOMUNIKAČNÍ SÍTĚ (Satt, a.s.)
- TELEKOMUNIKAČNÍ SÍTĚ (První telefonní, a.s.)
- TELEKOMUNIKAČNÍ SÍTĚ (PODA, a.s.)

NAVAZUJÍCÍ INVESTIČNÍ AKCE

REKONSTRUKCE ULICE VODÁRENSKÁ - KOSINKOVA
- NENÍ SOUČÁSTÍ TÉTO PROJEKTOVÉ DOKUMENTACE!

Objednatel projektu:	MĚSTO ŽĎÁR NAD SÁZAVOU Žižkova 227/1 591 31 Žďár nad Sázavou 1
Zodp. projektant:	ING. TOMÁŠ PETR
Zpracoval:	ING. TOMÁŠ PETR

petr projekt
Ing. Tomáš Petr
Nad Vápenicí 42, 59242, Jimramov - Benátky
tel.: (+420) 605 169 968
email: petr.projekt@gmail.com

Stupeň:	DPS
Zák. č.:	056
Datum:	03/2019
Formát:	2 x A4
Měřítko.:	1:200

Akce: ZASTÁVKA MHD STUDENTSKÁ ŽĎÁR NAD SÁZAVOU
100 POZEMNÍ KOMUNIKACE

Obsah: SITUACE STAVBY - STÁVAJÍCÍ ZASTÁVKA

Číslo přílohy: D.1.1.3

Číslo paré: