





Řez protlakem pod komunikací

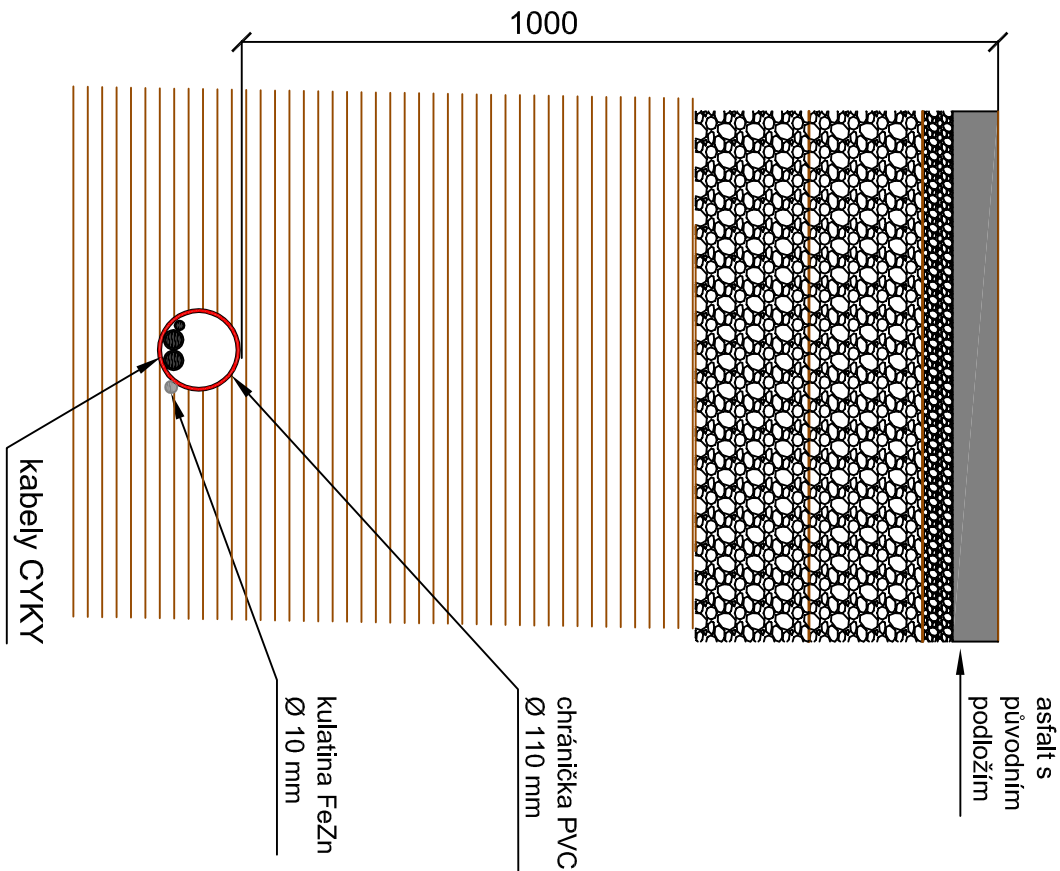



Řez překopem komunikace

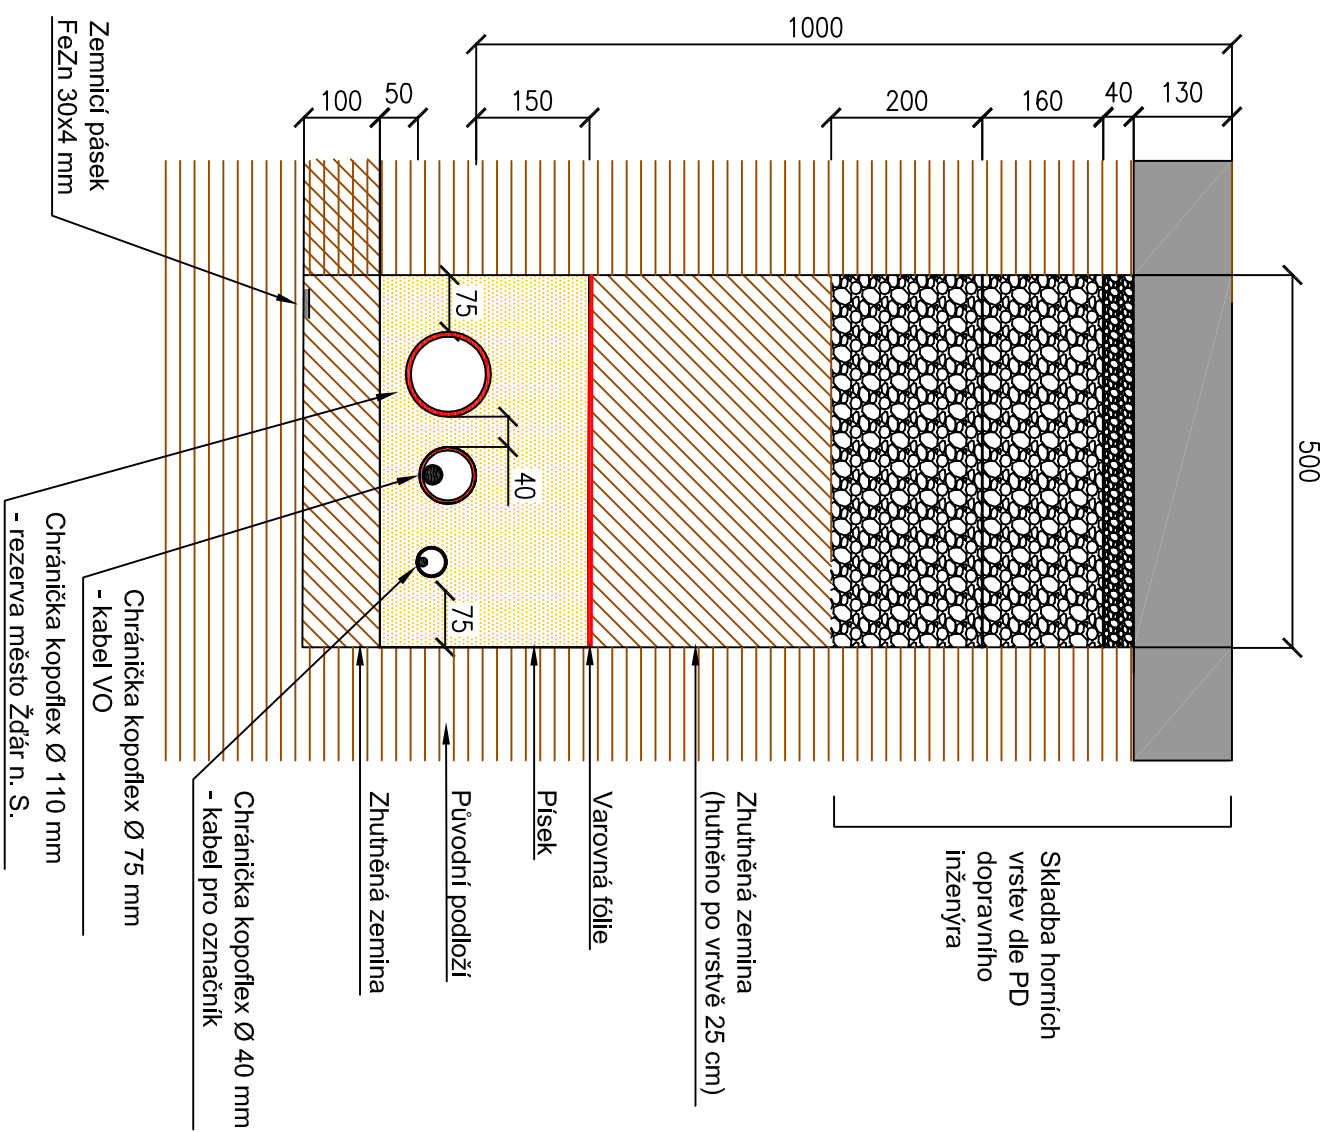

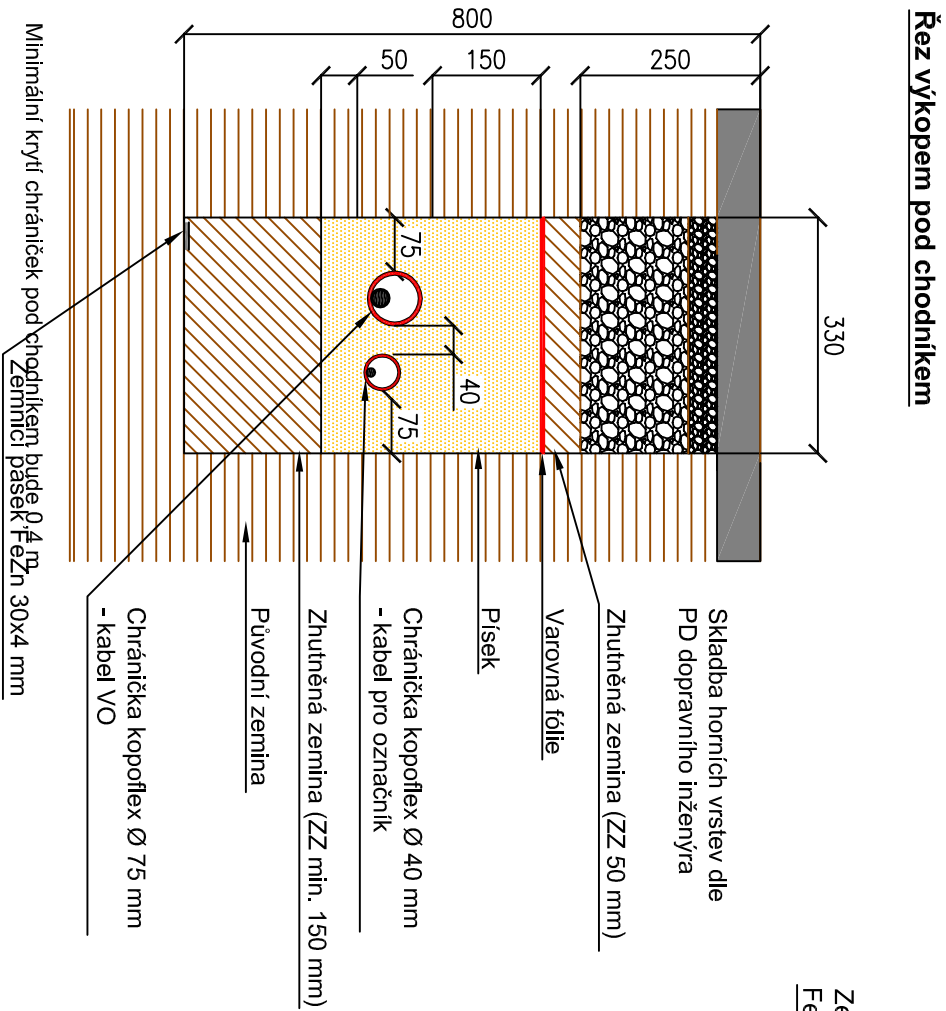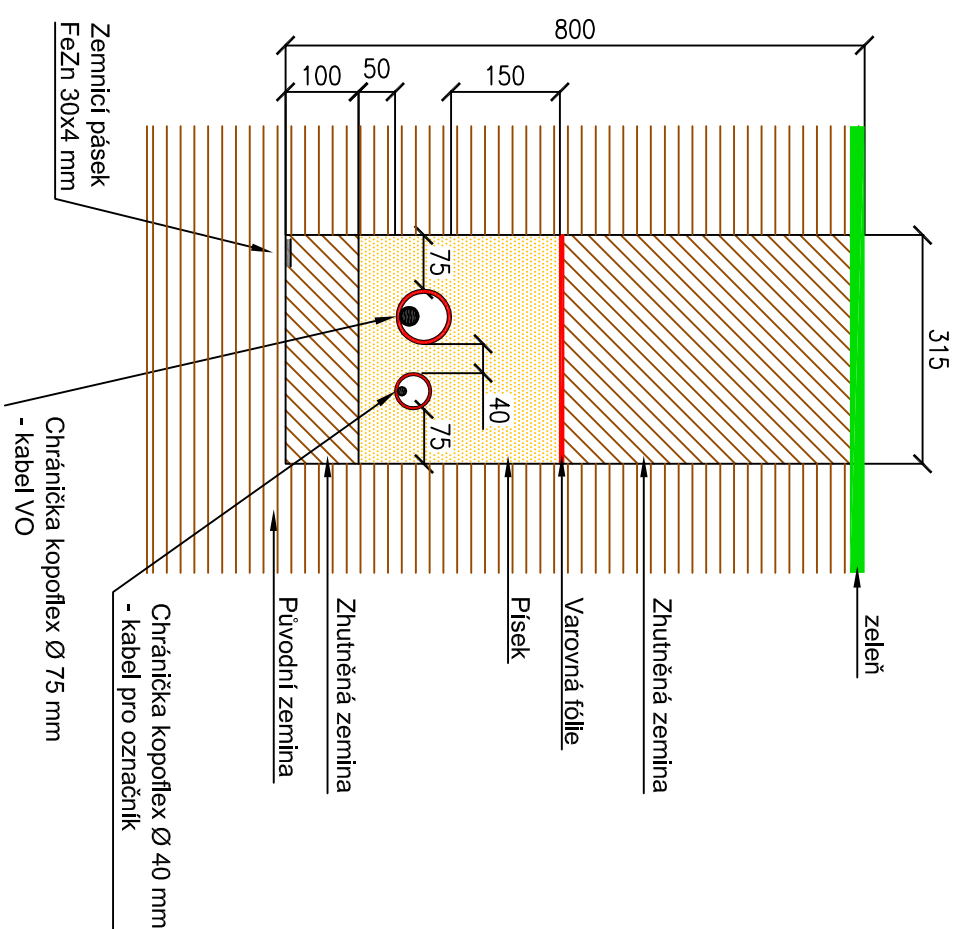Řez výkopem pod zelení



Uložení kabelů bude plně respektovat vyjádření ostatních správců inženýrských sítí a ČSN 73 6005.

 	
Vypracoval: Ing. Josef Klíma	Projektant: Ing. Karel Tomek
Místo stavby: Město Žďár nad Sázavou; ul. Studentská a Nuemannova k.ú. Město Žďár (795232)	Investor: Město Žďár nad Sázavou Žitkova 227/1 591 31 Žďár nad Sázavou
Název stavby: ZASTÁVKA MHD STUDENTSKÁ ŽĎÁR NAD SÁZAVOU	Datum: 3 / 2019
Objekt: SO 400 - Veřejné osvětlení	Formát: A3
Název výkresu: Řezy kabelovou trasou	Měřítko: 1 : 10
	Č. výkresu: D.1.4.7