



ODSTAVNÁ PARKOVACÍ STÁNÍ NA ULICI
OKRUŽNÍ I, ŽDĀR NAD SÁZAVOU
VZOROVÝ PŘÍČNÝ ŘEZ A
M 1:50

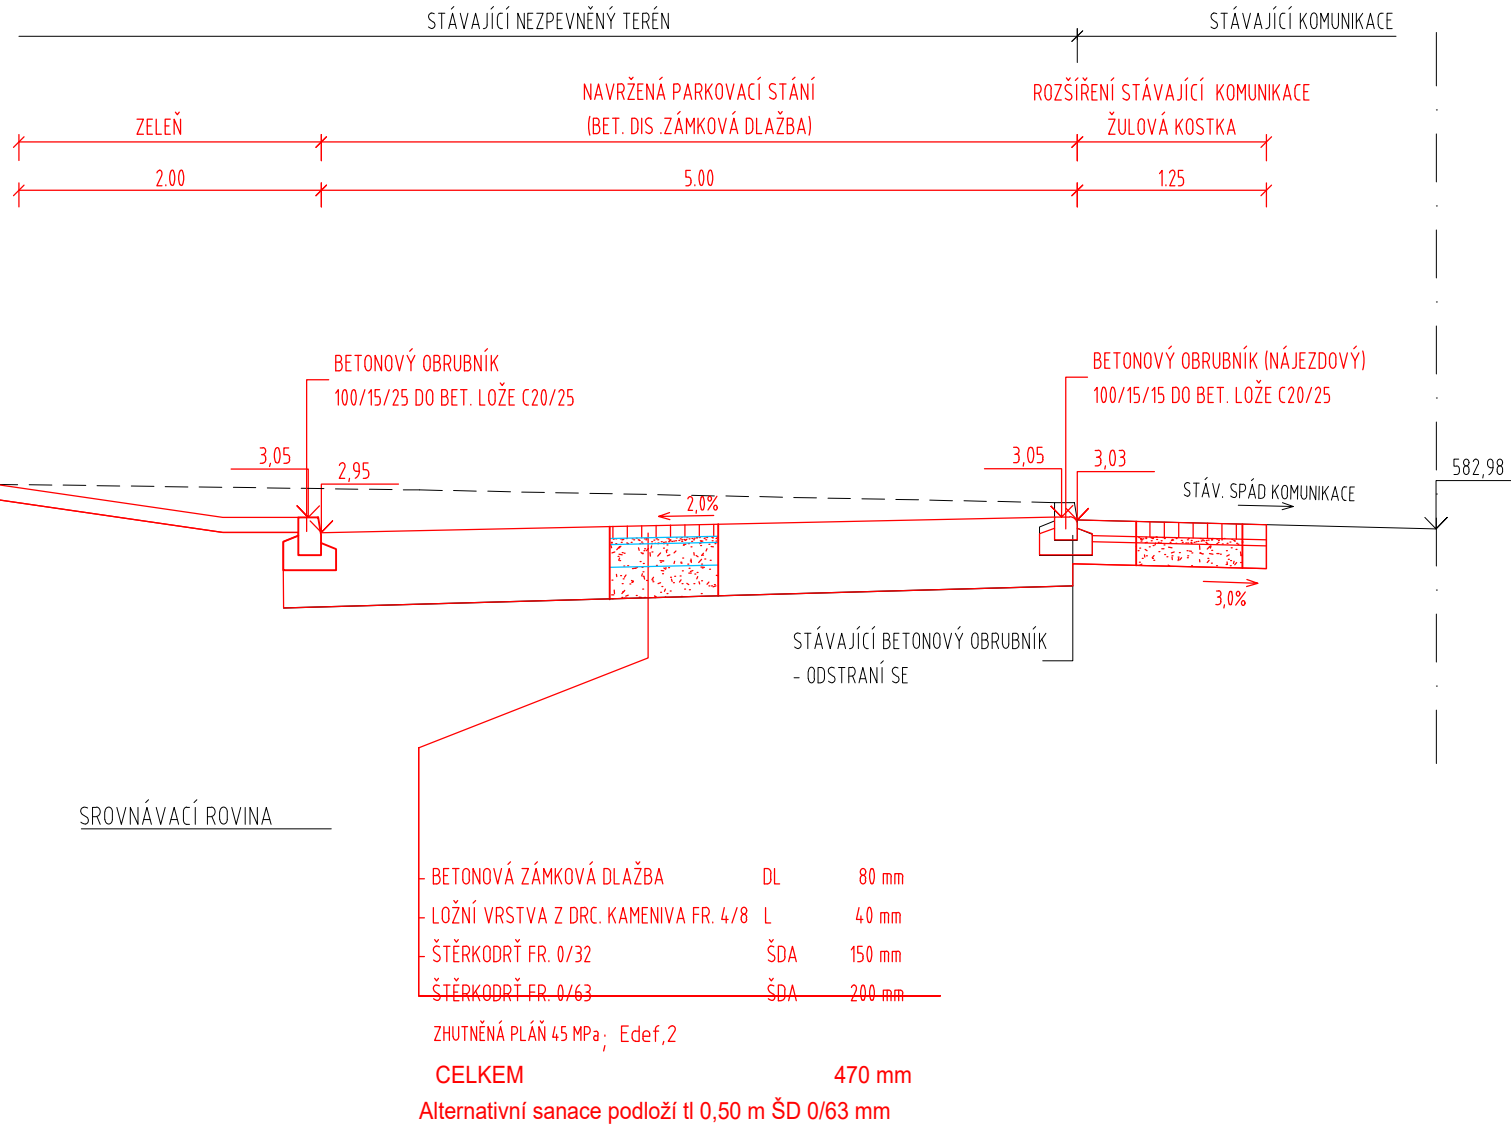

VZOROVÝ PŘÍČNÝ ŘEZ A1
M 1:50


ŠACHTA Š 3112
581.07 (578.12)

STÁVAJÍCÍ STAV

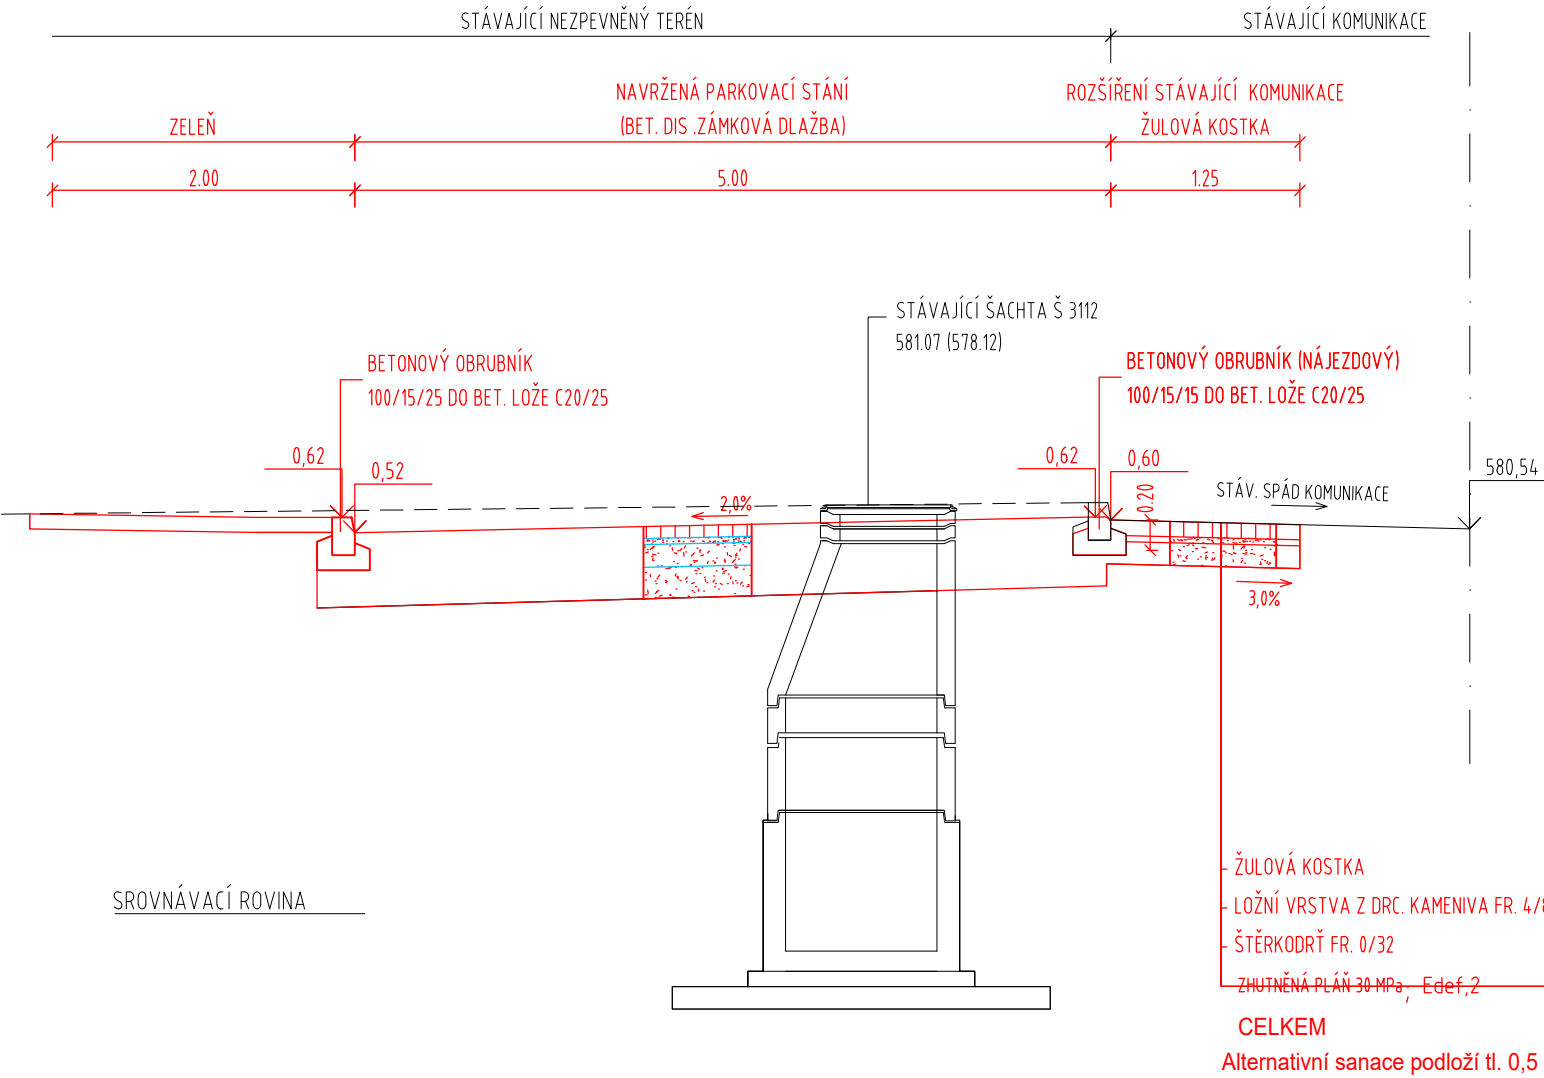

VZOROVÝ PŘÍČNÝ ŘEZ A1
M 1:50

NAVRŽENÝ STAV

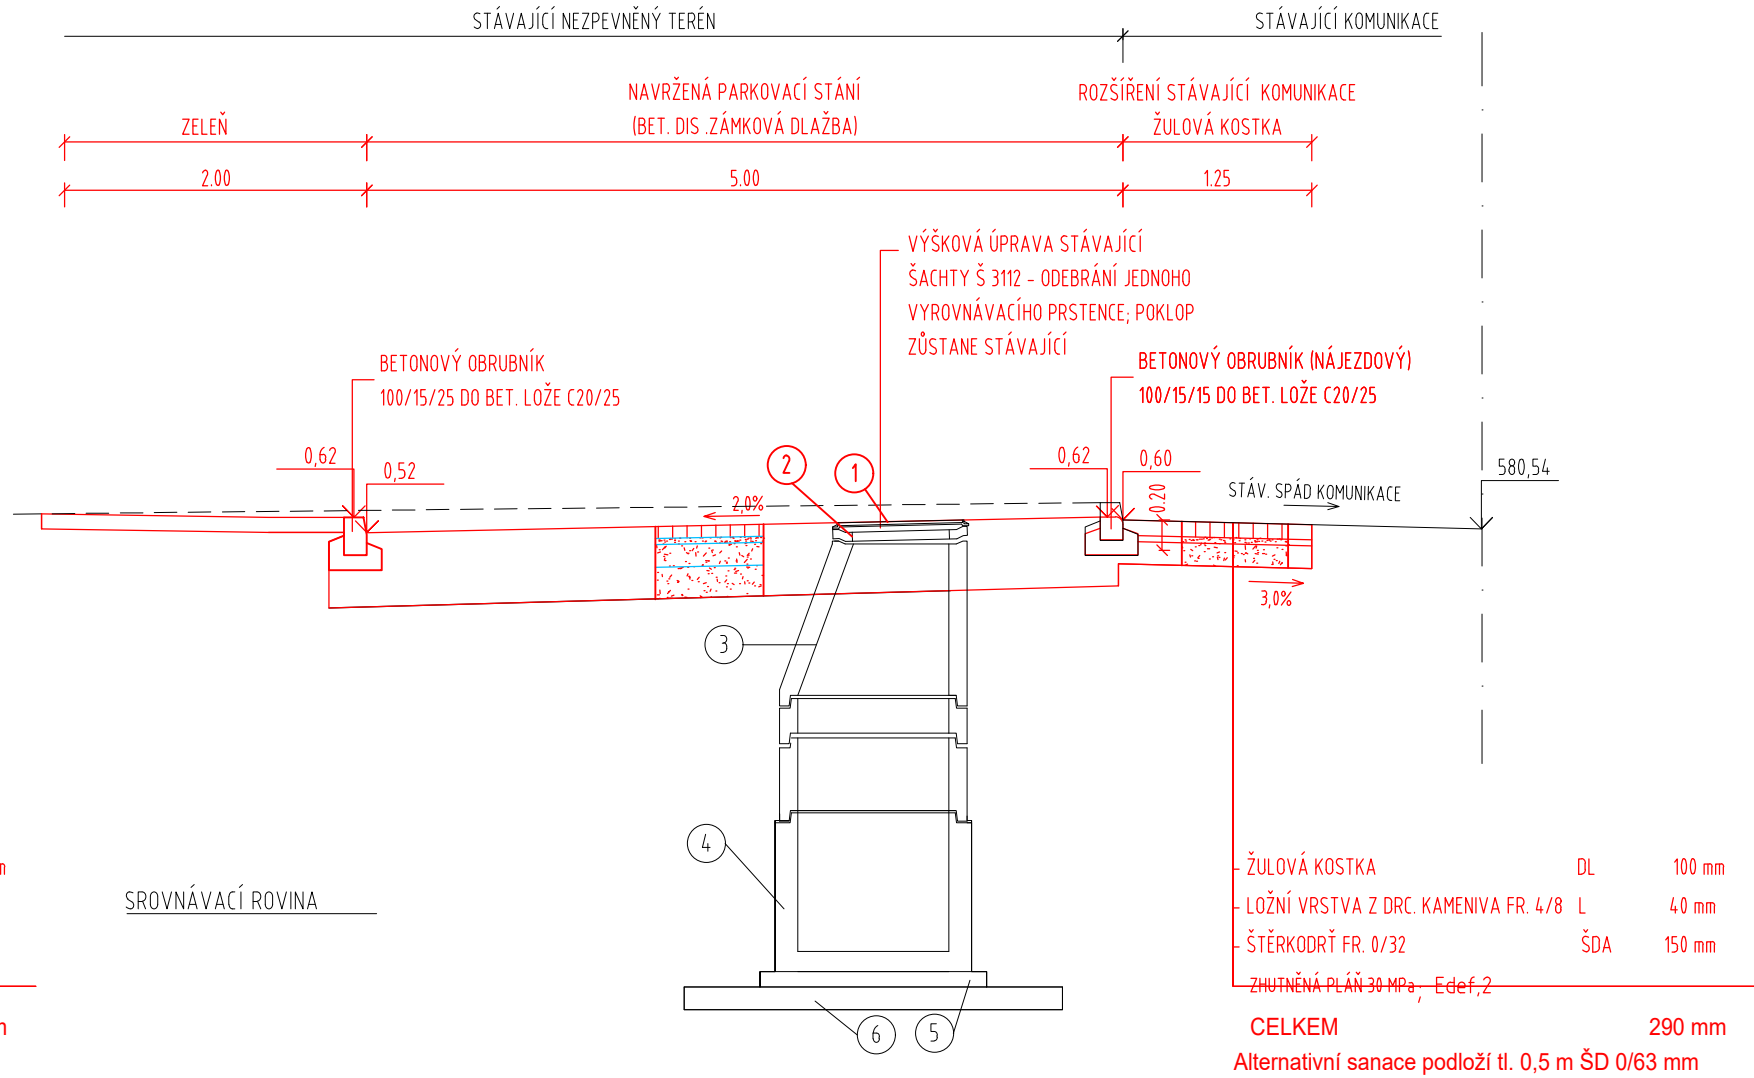

LEGENDA

- 1 ŠACHTOVÝ POKLOP LITINOVÝ
- 2 VYROVNÁVACÍ PRSTENEC

SOUŘADNICOVÝ SYSTÉM S-JTSK
VÝŠKOVÝ SYSTÉM BpV

Kreslil	Vypracoval	Zodp. proj.	JAROSLAV ROUS	HAVLÍČKOVO NÁM. 2 ŽDĀR NAD SÁZAVOU 591 01, IČO: 410 01 117 TEL: 777 660 723 www: jrous.cz email: jrous@jrous.cz
Kraj: KRAJ VYSOČINA	O.ú.(M&Ú.): ŽDĀR NAD SÁZAVOU	PROJEKČNÍ ATELIER		
Stavebník: MĚSTO ŽDĀR NAD SÁZAVOU, ŽIŽKOVA 227/1, 591 01	Č. zakázky:			
Místo stavby: MĚSTO ŽDĀR NAD SÁZAVOU	Datum:	02/2018		
Akce:	Stupeň:	DŮR/DSP	Paré č:	
	Formát:	2A4		
	Měřítko:	1:50		
Obsah:	VZOROVÝ PŘÍČNÝ ŘEZ	Číslo		
Část profese:	KOMUNIKACE	výkresu:	C-02	