


# ODSTAVNÁ PARKOVACÍ STÁNÍ NA ULICI OKRUŽNÍ I, ŽDÁR NAD SÁZAVOU SITUACE PŘEHLEDNÁ

ŘEŠENÁ OBLAST

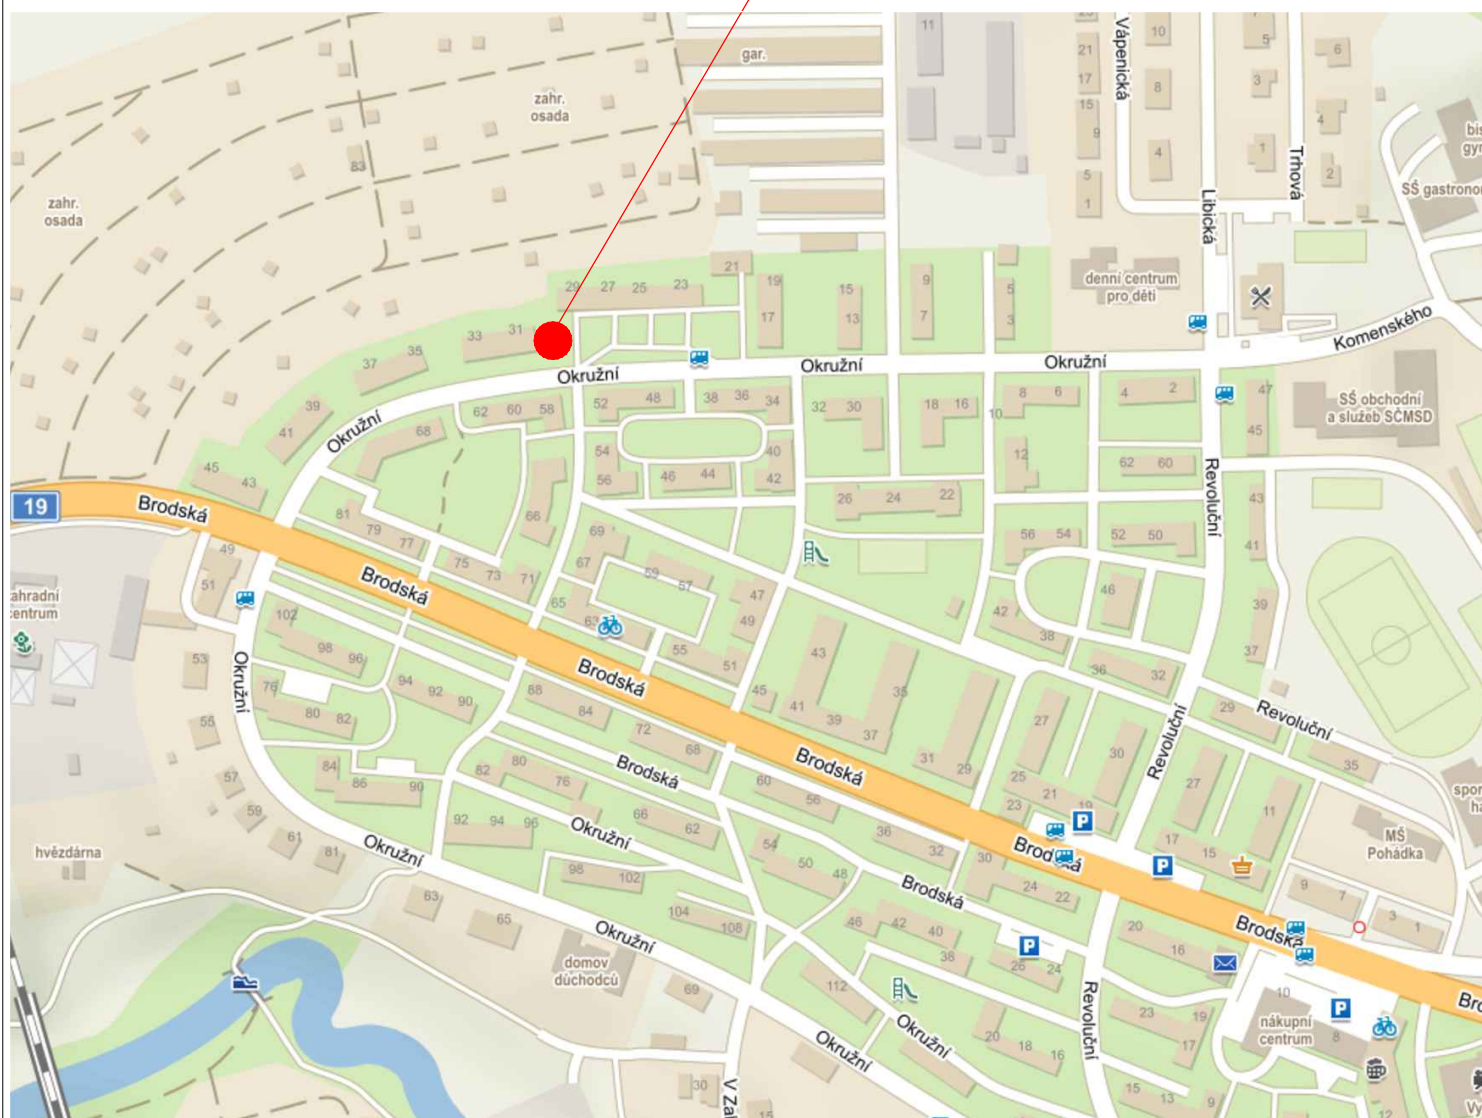

SOUŘADNICOVÝ SYSTÉM S-JTSK  
VÝŠKOVÝ SYSTÉM BpV

Kreslil	Vypracoval	Zodp. proj.	<div>JAROSLAV ROUS</div> <div>PROJEKČNÍ ATELIER</div>	<div>HAVLÍČKOVO NÁM. 2</div> <div>ŽDÁR NAD SÁZAVOU</div> <div>591 01, IČO: 410 01 117</div> <div>TEL: 777 660 723</div> <div>www: jrous.cz</div> <div>email: jrous@jrous.cz</div>		
	ING.JAROSLAV ROUŠ	LUKÁŠ KASAL				
Kraj: KRAJ VYSOČINA		O.ú.(Mě.ú.): ŽDÁR NAD SÁZAVOU				
Stavebník: MĚSTO ŽDÁR NAD SÁZAVOU, ŽIŽKOVA 227/1, 591 01						
Místo stavby: MĚSTO ŽDÁR NAD SÁZAVOU			Č. zakázky:			
ODSTAVNÁ PARKOVACÍ STÁNÍ NA ULICI OKRUŽNÍ I, ŽDÁR NAD SÁZAVOU			Datum:		02/2018	
			Stupeň:		DŮR/DSP	Paré č.:
			Formát:		1A4	
			Měřítko:			
Obsah:		SITUACE PŘEHLEDNÁ		Číslo		
Část profese:		KOMUNIKACE		výkresu: B-01		