


ODSTAVNÁ PARKOVACÍ STÁNÍ NA ULICI
OKRUŽNÍ I, ŽĎÁR NAD SÁZAVOU
ZÁKRES DO KN
M 1:250

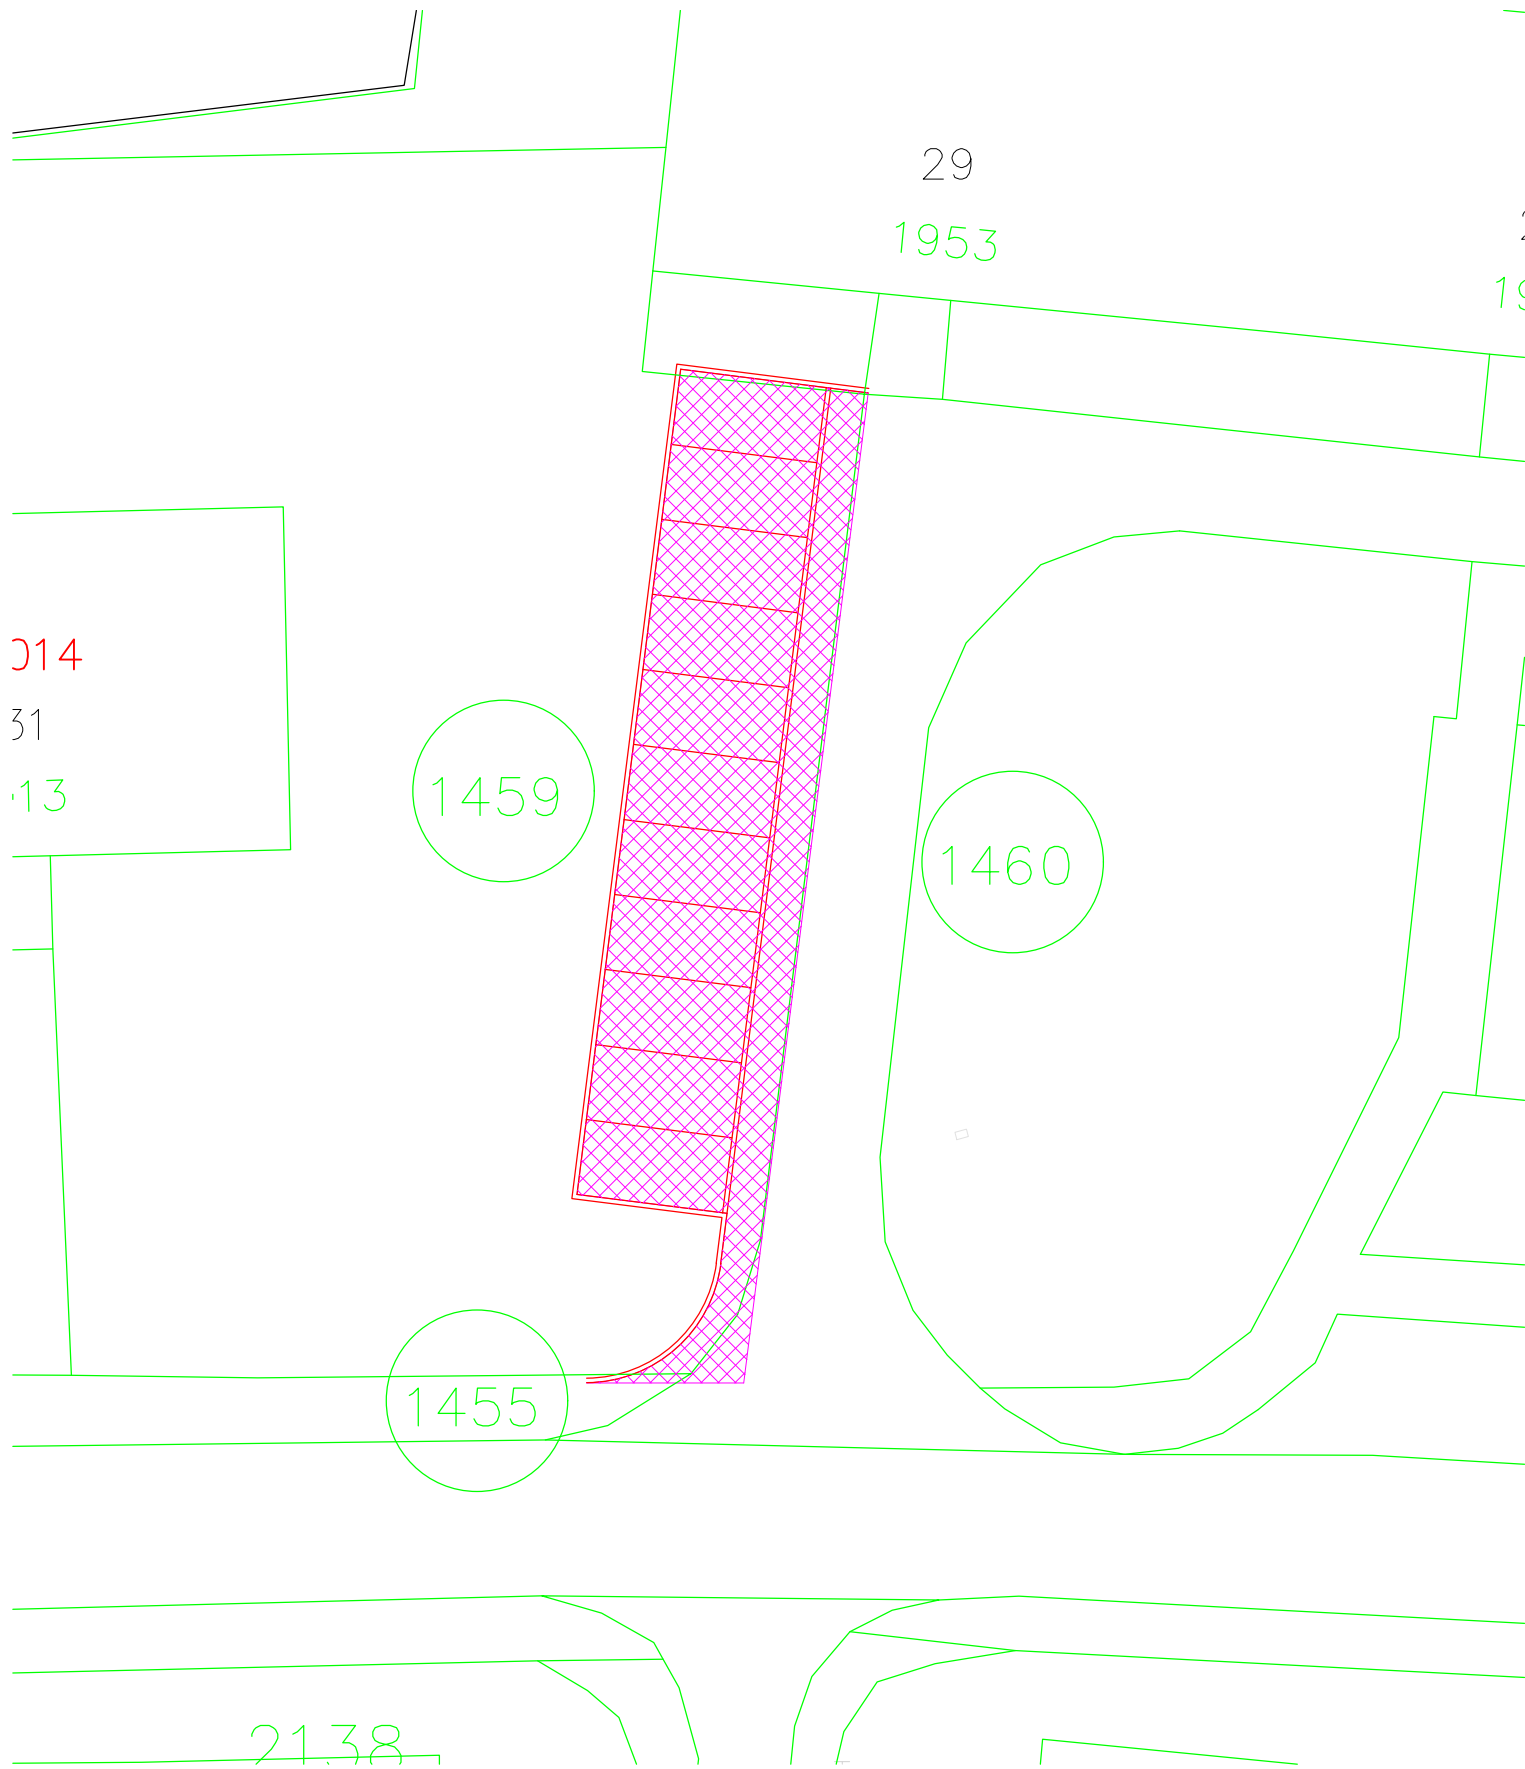

LEGENDA DOTČENÝCH A SOUSEDNÍCH POZEMKŮ :

1459

POZEMKY DOTČENÉ STAVBOU

SOUŘADNICOVÝ SYSTÉM S-JTSK
VÝŠKOVÝ SYSTÉM BpV

Kreslil	Vypracoval	Zodp. proj.	<div>JAROSLAV ROUS</div> <div>HAVLÍČKOVO NÁM. 2 ŽĎÁR NAD SÁZAVOU 591 01, IČO: 410 01 117 TEL: 777 660 723 www: jrous.cz email: jrous@jrous.cz</div>		
	ING.JAROSLAV ROUŠ	LUKÁŠ KASAL			
Kraj: KRAJ VYSOČINA		O.ú.(Mě.ú.): ŽĎÁR NAD SÁZAVOU		PROJEKČNÍ ATELIER	
Stavebník: MĚSTO ŽĎÁR NAD SÁZAVOU, ŽIŽKOVA 227/1, 591 01					
Místo stavby: MĚSTO ŽĎÁR NAD SÁZAVOU			Č. zakázky:		
Akce: <div>ODSTAVNÁ PARKOVACÍ STÁNÍ NA ULICI OKRUŽNÍ I, ŽĎÁR NAD SÁZAVOU</div>			Datum:	02/2018	
			Stupeň:	DÚR/DSP	Paré č.:
			Formát:	2A4	
			Měřítko:	1:250	
Obsah: ZÁKRES DO KN			Číslo výkresu:	B-03	
Část profese: KOMUNIKACE					