


DEŠŤOVÉ VPUSTI V 1 - V 5, V 9

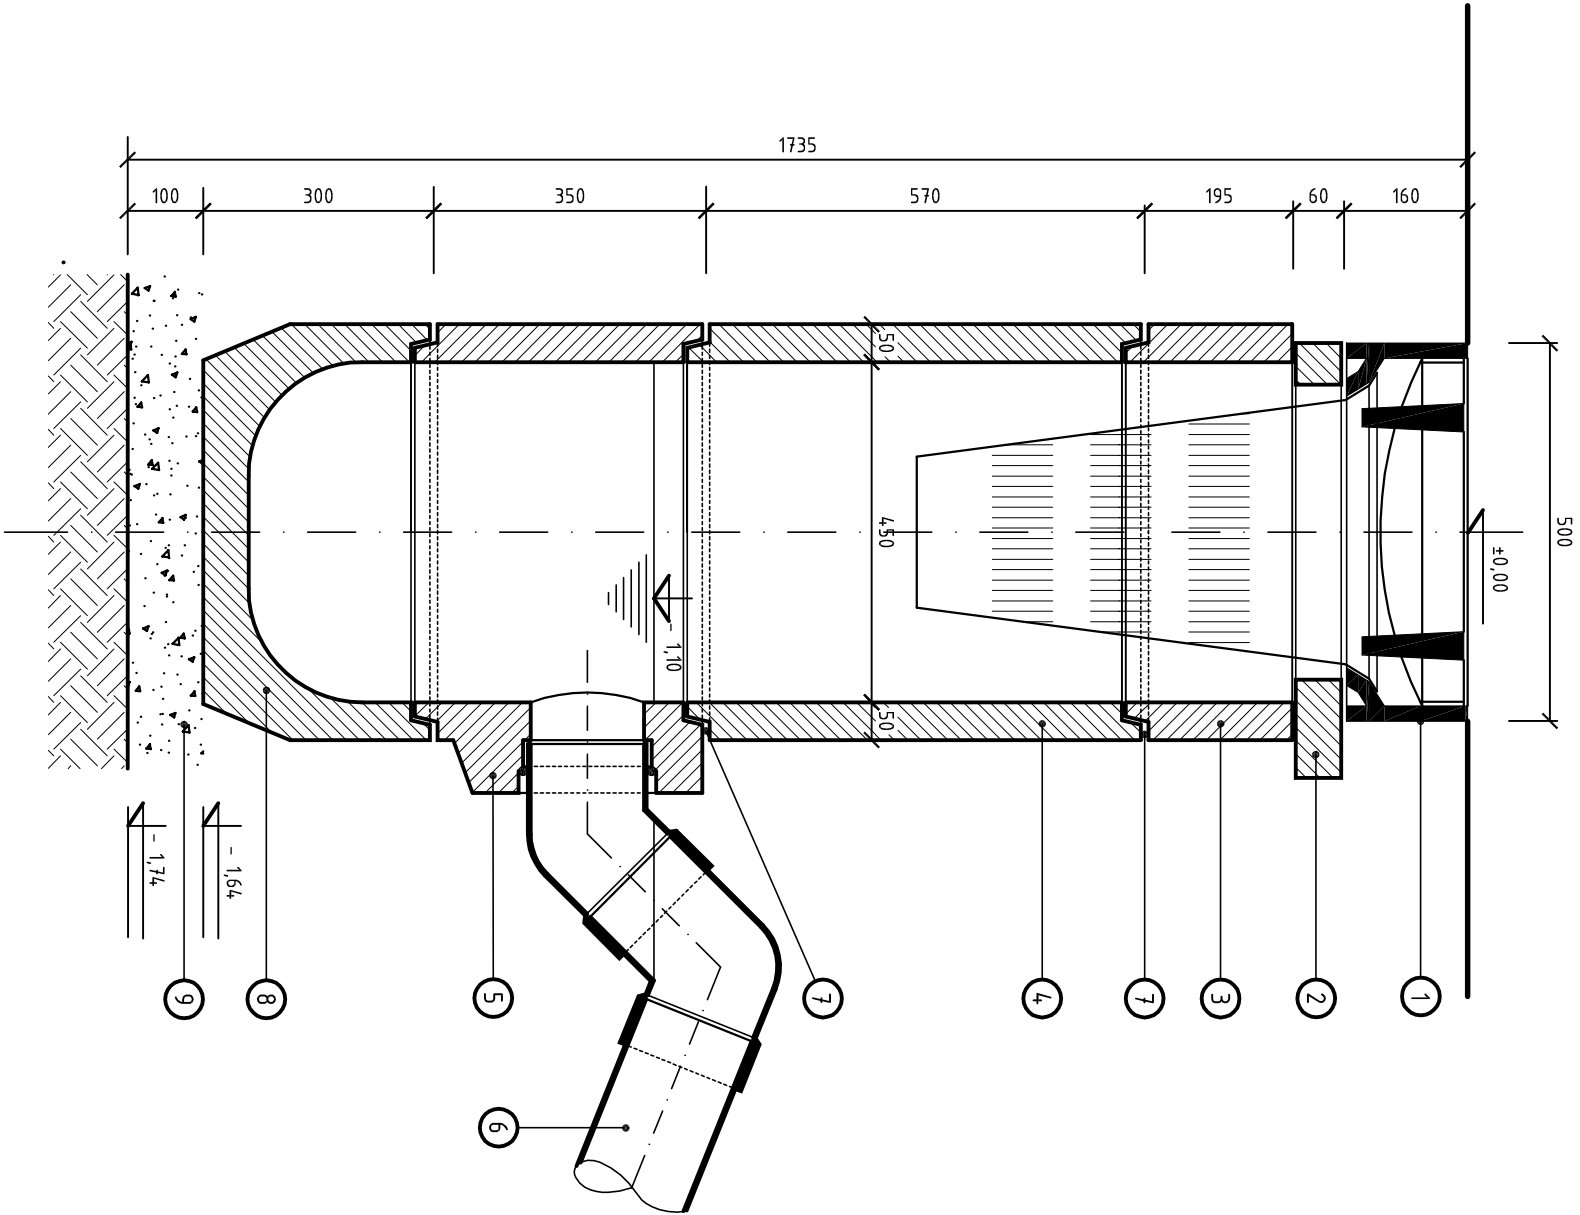

VÝPIS DEŠŤOVÝCH VPUSTÍ

KOMUNIKACE "I"						KOM. "II"
ČÍSLO VPUSTÍ	V 1	V 2	V 3	V 4	V 5	V 9
STANIČENÍ VPUSTI	0,045 00	0,067 00	0,080 50	0,110 50	-	0,054 46
KÓTA MŘIŽE	574,01	571,43	570,62	570,86	570,11	572,30
KÓTA DNA VÝKOPU	572,27	569,69	568,88	569,12	568,37	570,56
HLoubKA VÝKOPU (m)	1,30	1,30	1,30	1,30	1,30	1,30
KÓTA ODTOKU	572,91	570,33	569,52	569,76	569,01	571,20
DÉLKA PŘÍPOJKY (m)	3,50	1,0	4,0	11,50	11,0	6,50
MATERIÁL PŘÍPOJKY - KANALIZAČNÍ TROUBY	KGB 150/45° KGB 150/67° 012	KGB 150/45° KGB 150/67° 012	KGB 150/45° KGB 150/67° 012	KGB 150/45° KGB 150/67° 012	KGB 150/45° KGB 150/67° 012	KGB 150/45° KGB 150/67° 012
PVC Q-KG D=160/5,5 SN12	KGB 150/45°	KGB 150/45°	KGB 150/45°	KGB 150/30°	KGB 150/30°	KGB 150/30°

LEGENDA :

- 1

LITINOVÁ MŘÍŽ S RÁMEM 500 x 500mm, TŘÍDA ZATÍŽENÍ D 400
- 2

VYROVNÁVACÍ PRSTENEC
- 3

SKRUŽ HORNÍ
- 4

SKRUŽ STŘEDOVÁ
- 5

SKRUŽ S OTVOREM PRO PVC KG D=160
- 6

PŘÍPOJKA VPUSTI - KANALIZAČNÍ POTRUBÍ Z PVC Q-KG D=160/5,5mm-SN12
- 7

CEMENTOVÁ MALTA
- 8

DNO S KALOVOU PROHLUBNÍ
- 9

PODSYP ZE ŠTĚRKODRTI TL. 100 mm

<div><div><div>RAW</div></div><div><div>Domážická 12, Brno tel. 541 242 908 http://www.raw.cz   atelier@raw.cz</div></div></div>				DATUM 11/2019	
ZODPOVĚDNÝ PROJEKTANT: DocIngarch. T. RUSÍN, DocIngarch. I. WAHLA		NÁZEV ZAKÁZKY: ŽDĚR NAD SÁZAVOU		MĚŘÍTKO 1 : 10	
OBJEDNATEL: MĚSTO ŽDĚR NAD SÁZAVOU		REVITALIZACE VEŘEJNÉHO PROSTŘANSŤVÍ V LOKALITĚ TVRZ		STUPEŇ DUR-DSP-DPS	
VYPRACOVAL: MIROSLAV PATOČKA		DOCUMENT (VÝKRES):		ČÍSLO VÝK. 01.12.f.1	
ČÁST - PROJESE: C 101 KOMUNIKACE, CHODNÍKY		VÝKRES DEŠŤOVÉ VPUSTI, VÝPIS PŘÍPOJEK			