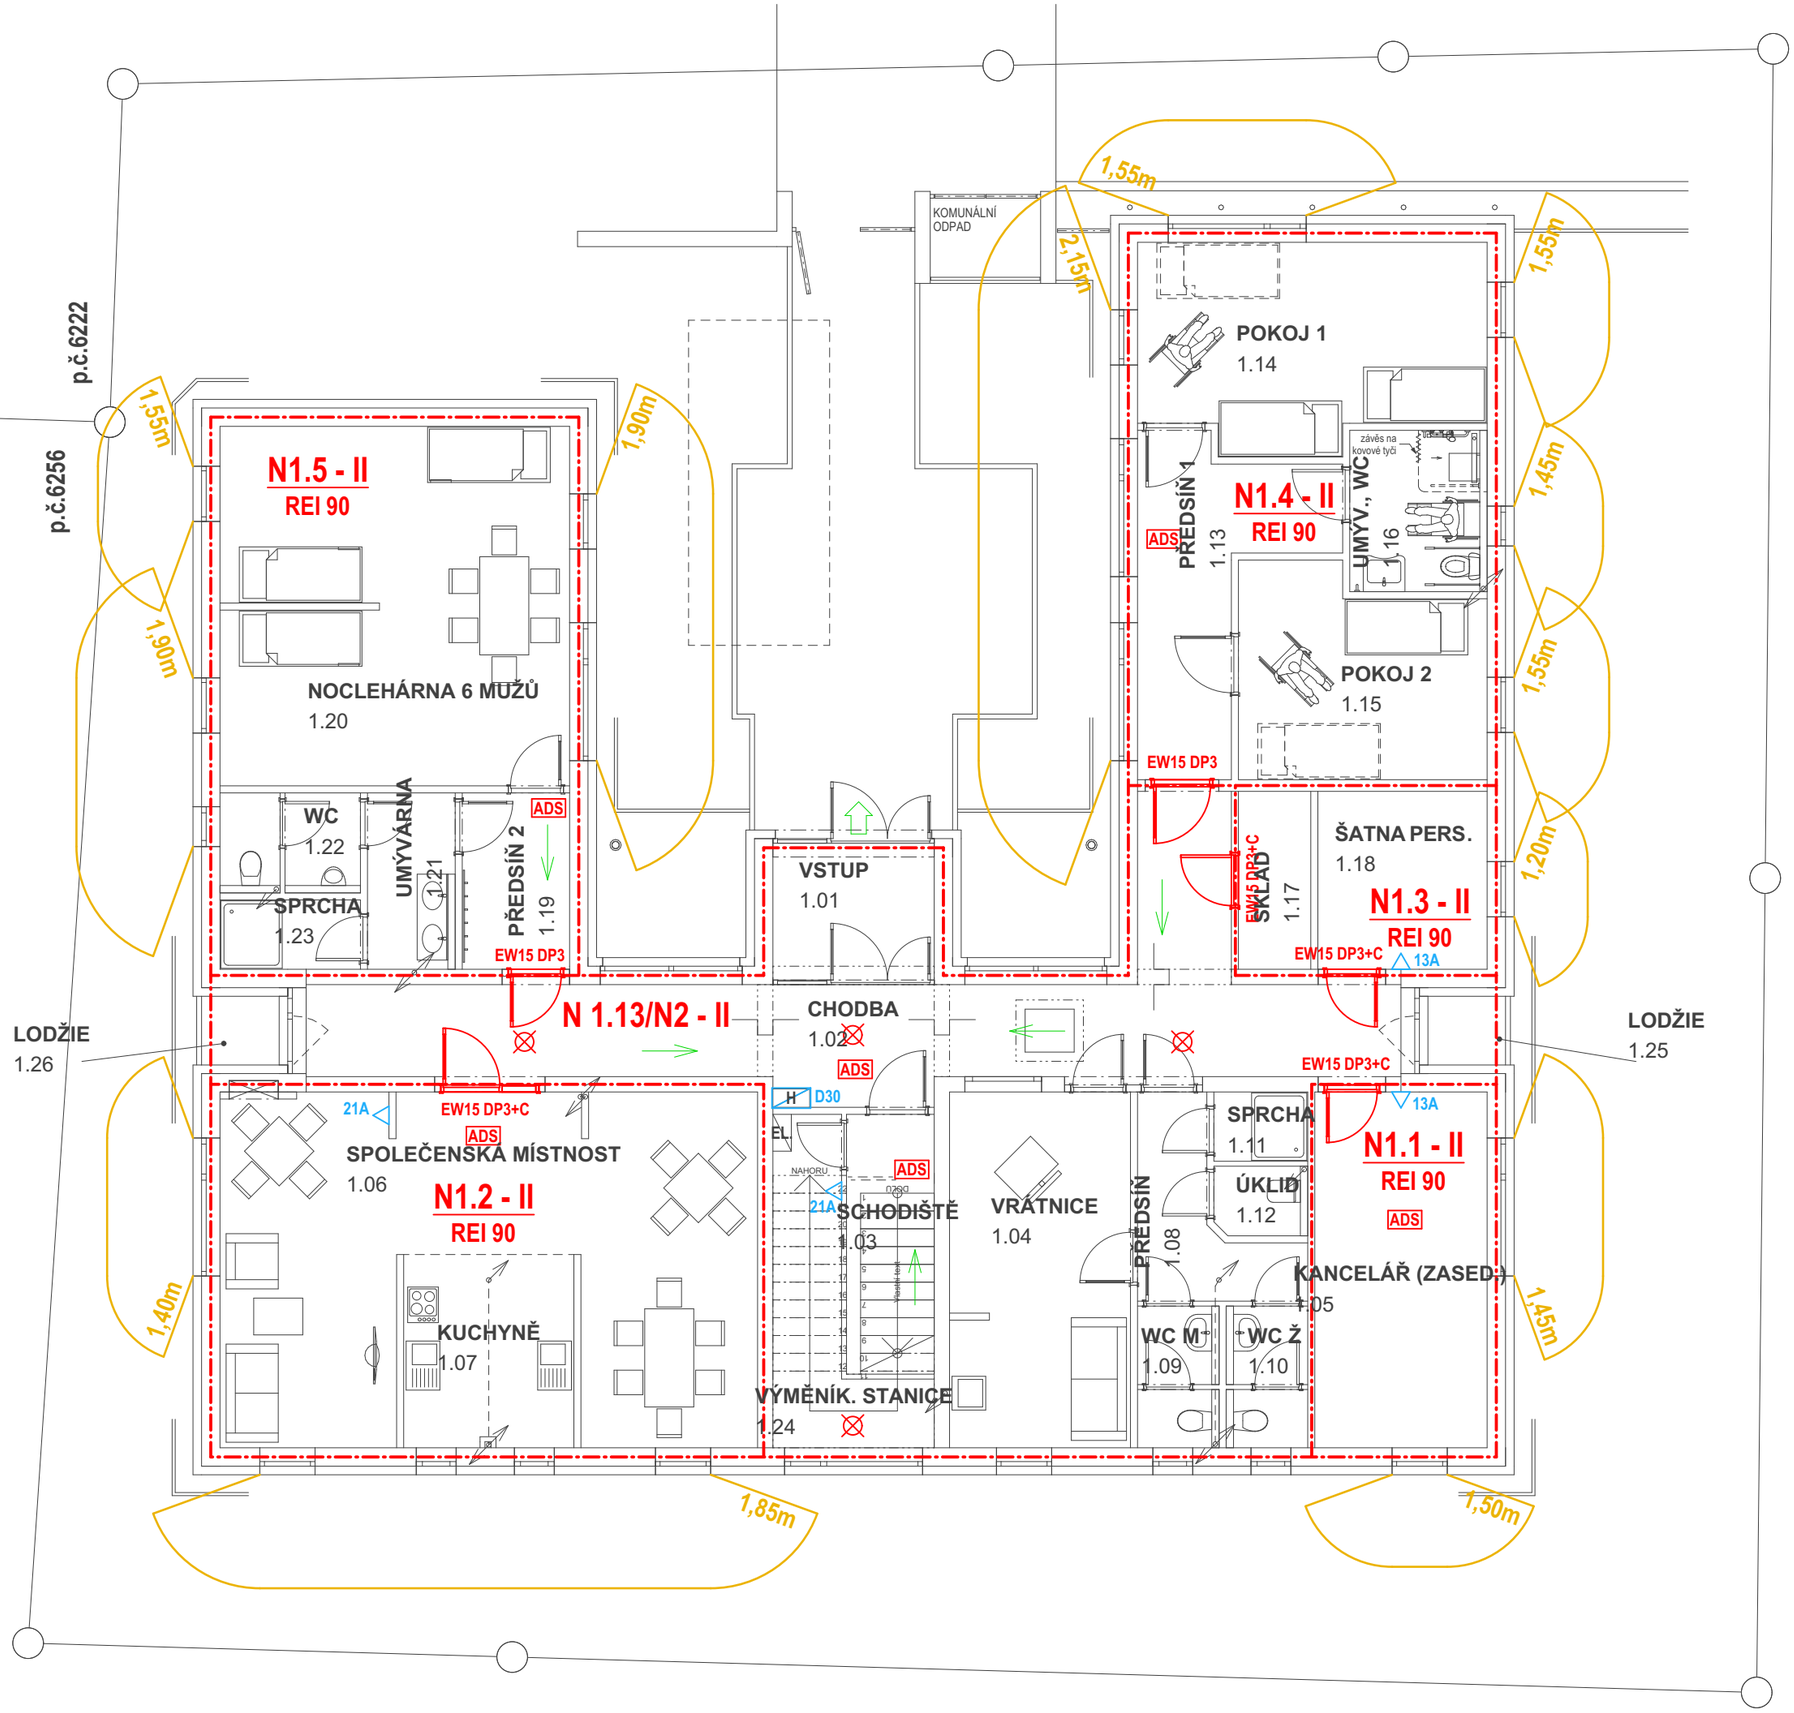

Tabulka místností 1.NP

Č.	Název místnosti	Plocha (m2)	Nášlapná vrstva
1.01	VSTUP	5,86	KERAMICKÁ DLAŽBA
1.02	CHODBA	32,91	KERAMICKÁ DLAŽBA
1.03	SCHODIŠTĚ	6,06	KERAMICKÁ DLAŽBA
1.04	VRÁTNICE	17,04	PVC
1.05	KANCELÁŘ (ZASED.)	16,30	PVC
1.06	SPOLEČENSKÁ MÍSTNOST	41,20	PVC
1.07	KUCHYNĚ	8,74	PVC
1.08	PŘEDSÍŇ	5,46	KERAMICKÁ DLAŽBA
1.09	WC M	2,80	KERAMICKÁ DLAŽBA
1.10	WC Ž	2,80	KERAMICKÁ DLAŽBA
1.11	SPRCHA	1,73	KERAMICKÁ DLAŽBA
1.12	ÚKLID	1,57	KERAMICKÁ DLAŽBA
1.13	PŘEDSÍŇ 1	11,16	PVC
1.14	POKOJ 1	17,93	PVC
1.15	POKOJ 2	13,03	PVC
1.16	UMÝV., WC	5,58	KERAMICKÁ DLAŽBA
1.17	SKLAD	3,42	PVC
1.18	ŠATNA PERS.	8,00	PVC
1.19	PŘEDSÍŇ 2	5,03	PVC
1.20	NOCLEHÁRNA 6 MUŽŮ	33,10	PVC
1.21	UMÝVÁRNA	3,93	KERAMICKÁ DLAŽBA
1.22	WC	3,47	KERAMICKÁ DLAŽBA
1.23	SPRCHA	2,59	KERAMICKÁ DLAŽBA
1.24	VÝMĚNÍK. STANICE	7,78	KERAMICKÁ DLAŽBA
1.25	LODŽIE	1,42	BET. ZÁMK. DLAŽBA
1.26	LODŽIE	1,42	BET. ZÁMK. DLAŽBA
		260,33 m²	

LEGENDA

- ADS - ZAŘÍZENÍ AUTONOMNÍ DETEKCE A SIGNALIZACE
- EW15 DP3+C - TYP, ODOLNOST, HOŘLAVOST POŽ. UZÁVĚRU + SAMOZAVÍRAČ
- N1.1 - II - OZNAČENÍ A SPB POŽÁRNÍHO ÚSEKU
- REI 90 - ODOLNOST POŽ. STROPU V JEDNOTLIVÝCH ÚSECÍCH
- 21A - PŘENOSNÝ HASÍCÍ PŘÍSTROJ A JEHO HASÍCÍ SCHOPNOST
- 2,70m - POŽÁRNĚ NEBEZPEČNÝ PROSTOR A ODSTUP V m
- NOUZOVÉ OSVĚTLENÍ ÚNIKOVÉ CESTY

±0,000 = 573 70
Souřadný systém: JTSK
Výškový systém: BpV

ZODP. PROJEKTANT: ING. MILAN PELIKÁN
VYPRACOVAL: ING. ARCH. KAROLINA ROSECKÝ

PROJEKTOVÁNÍ STAVEB
PELIKÁN
KOMUNIKACE V ARCHITEKTUŘE
sídlo firmy: LUČINY 1186/1
provozovna: JAMSKÁ 2486/8
591 01 ŽĎÁR NAD SÁZAVOU
tel: 739 092 184 mobil: 603 509 415
e-mail: pelikan@projekcnikancelar.cz
IČO: 18117422 DIČ: CZ 6210150133

INVESTOR: MĚSTO ŽĎÁR NAD SÁZAVOU
ŽIŽKOVA 227/1, 591 01 ŽĎÁR N. SÁZ.
MÍSTO STAVBY: PARC. č. 6223, 6224 a 6225, UL. SMÍCHOV / DVOŘÁKOVA, ŽĎÁR NAD SÁZAVOU

CENTRUM SOCIÁLNÍCH SLUŽEB, ŽĎÁR NAD SÁZAVOU

STAVEBNÍ OBJEKT: NOVOSTAVBA OBJ. CENTRA SOCIÁL. SLUŽEB SO 01
NÁZEV VÝKRESU: PŮDORYS 1.NP - PBŘ

FORMÁT	DATUM	STUPEŇ	Č. ZAKÁZKY
A3	30.12.2020	DPS	20 - 2018
MĚŘÍTKO	1: 100	Č. VÝKRESU	D.1.3.1