

LEGENDA ZAŘÍZOVACÍCH PŘEDMĚTŮ (ZP)

Specifikace ZP a přesné umístění vývodu vody a kanalizace pro ZP budou upřesněny samostatným projektem kuchyně, prádelny, sociálního zařízení nebo investorem.

- WC Klozet závěsný  
–závěsný modul  
–1x odpad DN 100  
–1x rohový ventil G1/2"

- U Umývadlo se stojánkovou směšovací baterií  
–2x rohový ventil G1/2"  
–1x sifon DN50

- S Sprcha  
– baterie dle výběru  
– sprchový žab  
– odpad DN50

- VL Výlečka  
–závěsný modul  
–1x odpad DN 100  
–nástěná baterie

- PW Písočková mísa  
–závěsný modul  
–1x odpad DN 50  
–1x rohový ventil G1/2"


- UU Umývadlo dvojité se stojánkovou směšovací baterií  
–4x rohový ventil G1/2"  
–2x sifon DN40

- H Nástěnný hydrant d25  
–1x ventil G1"

- KI Klozet závěsný pro invalidy  
–závěsný modul  
–1x odpad DN 100  
–1x rohový ventil G1/2"

- UI Umývadlo střední pro invalidy  
–2x rohový ventil G1/2"  
–1x podomítkový sifon DN50

- SI Sprcha pro invalidy  
– baterie dle výběru + přísušensství  
– sprchový žab  
– odpad DN50

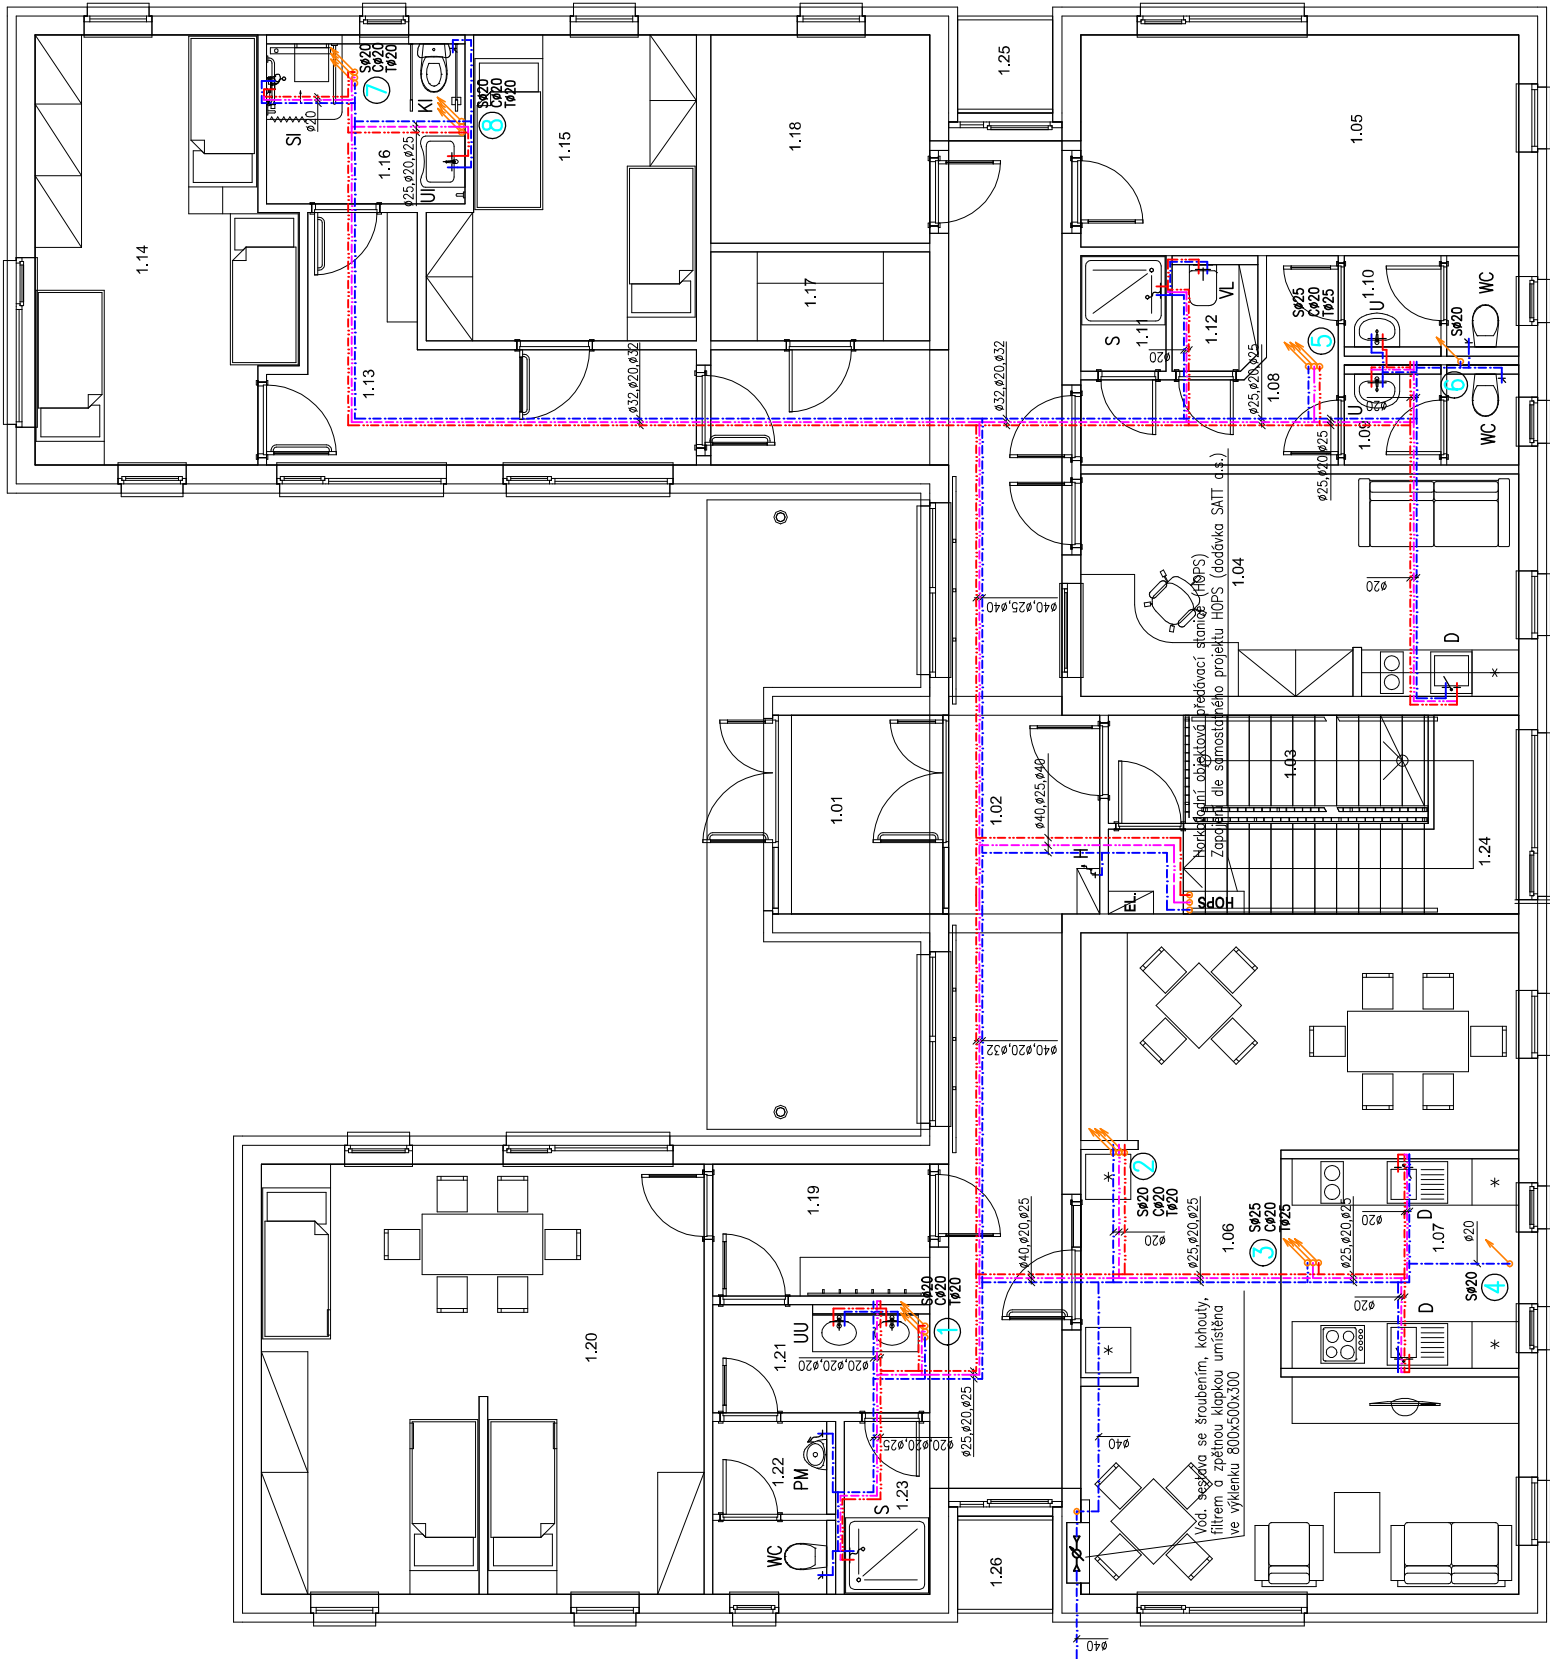

LEGENDA

- STUDENÁ VODA – POLYPROPYLEN  
--- TEPLÁ VODA – POLYPROPYLEN  
--- CÍRKULACE – POLYPROPYLEN

Potrubií je vedeno v podhledu pod stropem.

Tabulka místností 1.NP			
Č.	Název místnosti	Plocha (m2)	Náslapná vrstva
1.01	VSTUP	5.27	KERAMICKÁ DLAŽBA
1.02	CHODBA	32.91	KERAMICKÁ DLAŽBA
1.03	SCHODIŠTĚ	6.06	KERAMICKÁ DLAŽBA
1.04	VRÁTNICE	17.04	PVC
1.05	KANCELÁŘ (ZASED.)	16.30	PVC
1.06	SPOLEČENSKÁ MÍSTNOST	41.20	PVC
1.07	KUCHYNĚ	8.74	PVC
1.08	PŘEDSÍŇ	5.46	KERAMICKÁ DLAŽBA
1.09	WC M	2.80	KERAMICKÁ DLAŽBA
1.10	WC Ž	2.80	KERAMICKÁ DLAŽBA
1.11	SPRCHA	1.73	KERAMICKÁ DLAŽBA
1.12	ÚKLID	1.57	KERAMICKÁ DLAŽBA
1.13	PŘEDSÍŇ 1	11.16	PVC
1.14	POKOJ 1	17.93	PVC
1.15	POKOJ 2	13.03	PVC
1.16	UMÝV., WC	5.58	KERAMICKÁ DLAŽBA
1.17	SKLAD	3.42	PVC
1.18	ŠATNA PERS.	8.00	PVC
1.19	PŘEDSÍŇ 2	5.03	PVC
1.20	NOCLEHÁRNA 6 MUŽŮ	33.10	PVC
1.21	UMÝVÁRNA	3.93	KERAMICKÁ DLAŽBA
1.22	WC	3.47	KERAMICKÁ DLAŽBA
1.23	SPRCHA	2.59	KERAMICKÁ DLAŽBA
1.24	VÝMĚNÍK, STANICE	7.78	KERAMICKÁ DLAŽBA
1.25	LODŽIE	1.62	BET. ZÁMK. DLAŽBA
1.26	LODŽIE	1.62	BET. ZÁMK. DLAŽBA
		260,14	m²

ZODP. PROJEKTANT		ING. LEOŠ POHANKA		<div>ING. LEOŠ POHANKA</div> projektové a inženýrské služby Dolní 35, Nové Veselí, 592 14 tel.: 566 667 342, gsm: 602 663 045 IČO: 456 53 054, DIČ: CZ5603151664 projekce@pohanka.net, www.pohanka.net	
VYPRACOVAL		PAVEL VELÍN			
KRAJ	KRAJ VYSOČINA	STAVEBNÍ ÚŘAD			
MÍSTO STAVBY	PARC. č. 6223, 6224 a 6225, UL. SMÍCHOV / DVOŘÁKOVA, ŽDÁR NAD SÁZAVOU				
INVESTOR	MĚSTO ŽDÁR NAD SÁZAVOU Žižkova 227/1, 591 01 ŽDÁR N. SÁZ.				
AKCE	CENTRUM SOCIÁLNÍCH SLUŽEB, ŽDÁR N./SÁZ. SO 01 NOVOSTAVBA OBJEKTU CENTRA SOC. SLUŽEB D1.4.1 ZDRAVOTNĚ TECHNICKÉ INSTALACE				
OBSAH VÝKRESU		ČÁST DOK.		MĚŘÍTKO	Č. PARÉ
		D		1:100	