

LEGENDA ZAŘÍZENÍ

2.1 SESTAVA ROZDĚLOVACÉ A SBĚRAČE (R+S) IVARCS 501 - 5 VÝVODŮ
PRO OTOPNÁ TĚLESA (VČETNĚ ODVZDUŠNĚNÍ A KUL.KOHOUTŮ)
OSAZENÝ DO ZDI V TYPOVÉ SKŘÍNI VÝROBCE

LEGENDA OTOPNÝCH TĚLES:

- 21-060040-60 - OC. DESKOVÉ TĚLESO TYPU VENTIL KOMPAKT SE SPODNÍM PRAVÝM PŘIPOJENÍM A VEST. VENTIL.VOŽKOU
- 21-060050-60 - OC. DESKOVÉ TĚLESO TYPU VENTIL KOMPAKT SE SPODNÍM PRAVÝM PŘIPOJENÍM A VEST. VENTIL.VOŽKOU
- KLTM220-600 - KOUPELNOVÉ TRUBKOVÉ TĚLESO TYP-VÝŠKAXŠÍŘKA
- SE STŘEDOVÝM SPODNÍM PŘIPOJENÍM

LEGENDA ARMATUR

- PAPR15 - UZAVÍRATELNÁ DVOUJITÁ PŘIPOJOVACÍ ARMATURA H-VENTIL PŘÍMÁROHOVÁ) DN15 Rp 1/2"x3/4"
- NA VESTAVĚNOU VENTILOVOU VLOŽKU OSAZENA HLAVICE TERM. OVLÁDÁNÍ
- PAPR1HM15 - PŘIPOJOVACÍ VENTIL DVOUJITÝ H-VENTIL S PŘEDNASTAVENÍM PŘÍMÝ(ROHOVÝ) R1/2"x3/4"
- S DESIGNOVOU KRYTKOU-BARVA BILÁ A THERMOSTATICKOU HLAVICÍ - KOMPLET SADA
- VK15 - VYPUSŤEČÍ KULOVÝ KOHOUT DN15
- AOVKK10 - AUTOMATICKÝ ODVZDUŠŇOVACÍ VENTIL.+KULOVÝ KOHOUT DN10

LEGENDA POTRUBÍ:


- PŘÍVODNÍ POTRUBÍ ÚT Z MĚDI
- - - VRATNÉ POTRUBÍ ÚT Z MĚDI
- PŘÍVODNÍ POTRUBÍ Z VÍCEVRSTVÉHO POTRUBÍ AL-PEX - OTOPNÁ TĚLESA
- - - VRATNÉ POTRUBÍ Z VÍCEVRSTVÉHO POTRUBÍ AL-PEX - OTOPNÁ TĚLESA

VYSVĚTLIVKY

- 215 ČÍSLO A TEPLOTA MÍSTNOSTI
- 20° TEPELNÁ ZTRÁTA MÍSTNOSTI
- 1290W NASTAVENÍ VENTILU ČI VENTILOVÉ VLOŽKY
- 4 ČÍSLO STUPAČKY
- S1

POZNÁMKY

- ROZVOD ISOLOVANÉHO POTRUBÍ ALPEX VEDEN V PODLAŽE VE STAVEBNÍ TEPELNÉ ISOLACI.
- PŘÍPOJKY K OTOPNÝM TĚLESŮM JSOU PROVEDENY POTRUBÍM Z ALPEX Ø16x2 DO PŘIPOJOVACÍ ARMATURY
- POTRUBÍ BUDE SPÁDOVÁNŮ(mn.3%) OD AUTOMATICKÝCH ODVZDUŠŇOVACÍCH VENTILŮ A OTOPNÝCH TĚLES V OTOPNÉ SOUSTAVĚ. NUTNO ZAMEZIT VZNIKU VZDUCHOVÝCH VAKŮ INSTALACÍ AUTOMATICKÝCH ODVZDUŠŇOVACÍCH VENTILŮ A TO I V PŘÍPADĚ, ŽE NEJSOU UVEDENY V PROJEKTU.
- POTRUBÍ BUDOU PŘI PRŮCHODU STAVEBNÍ KONSTRUKCI OPATŘENO CHRÁNIČKOU.
- PŘI PRŮCHODU MEZI ÚSEKY BUDE VYPLNĚNO UCIPAVKOU DLE PZ
- ROZVOD POTRUBÍ VĚST MIMO INSTALAČNÍ ROZVODVIZTI, EL. VZTI A ZAŘÍZENÍ, PŘÍPADNĚ UPRAVIT PŘI REALIZACI

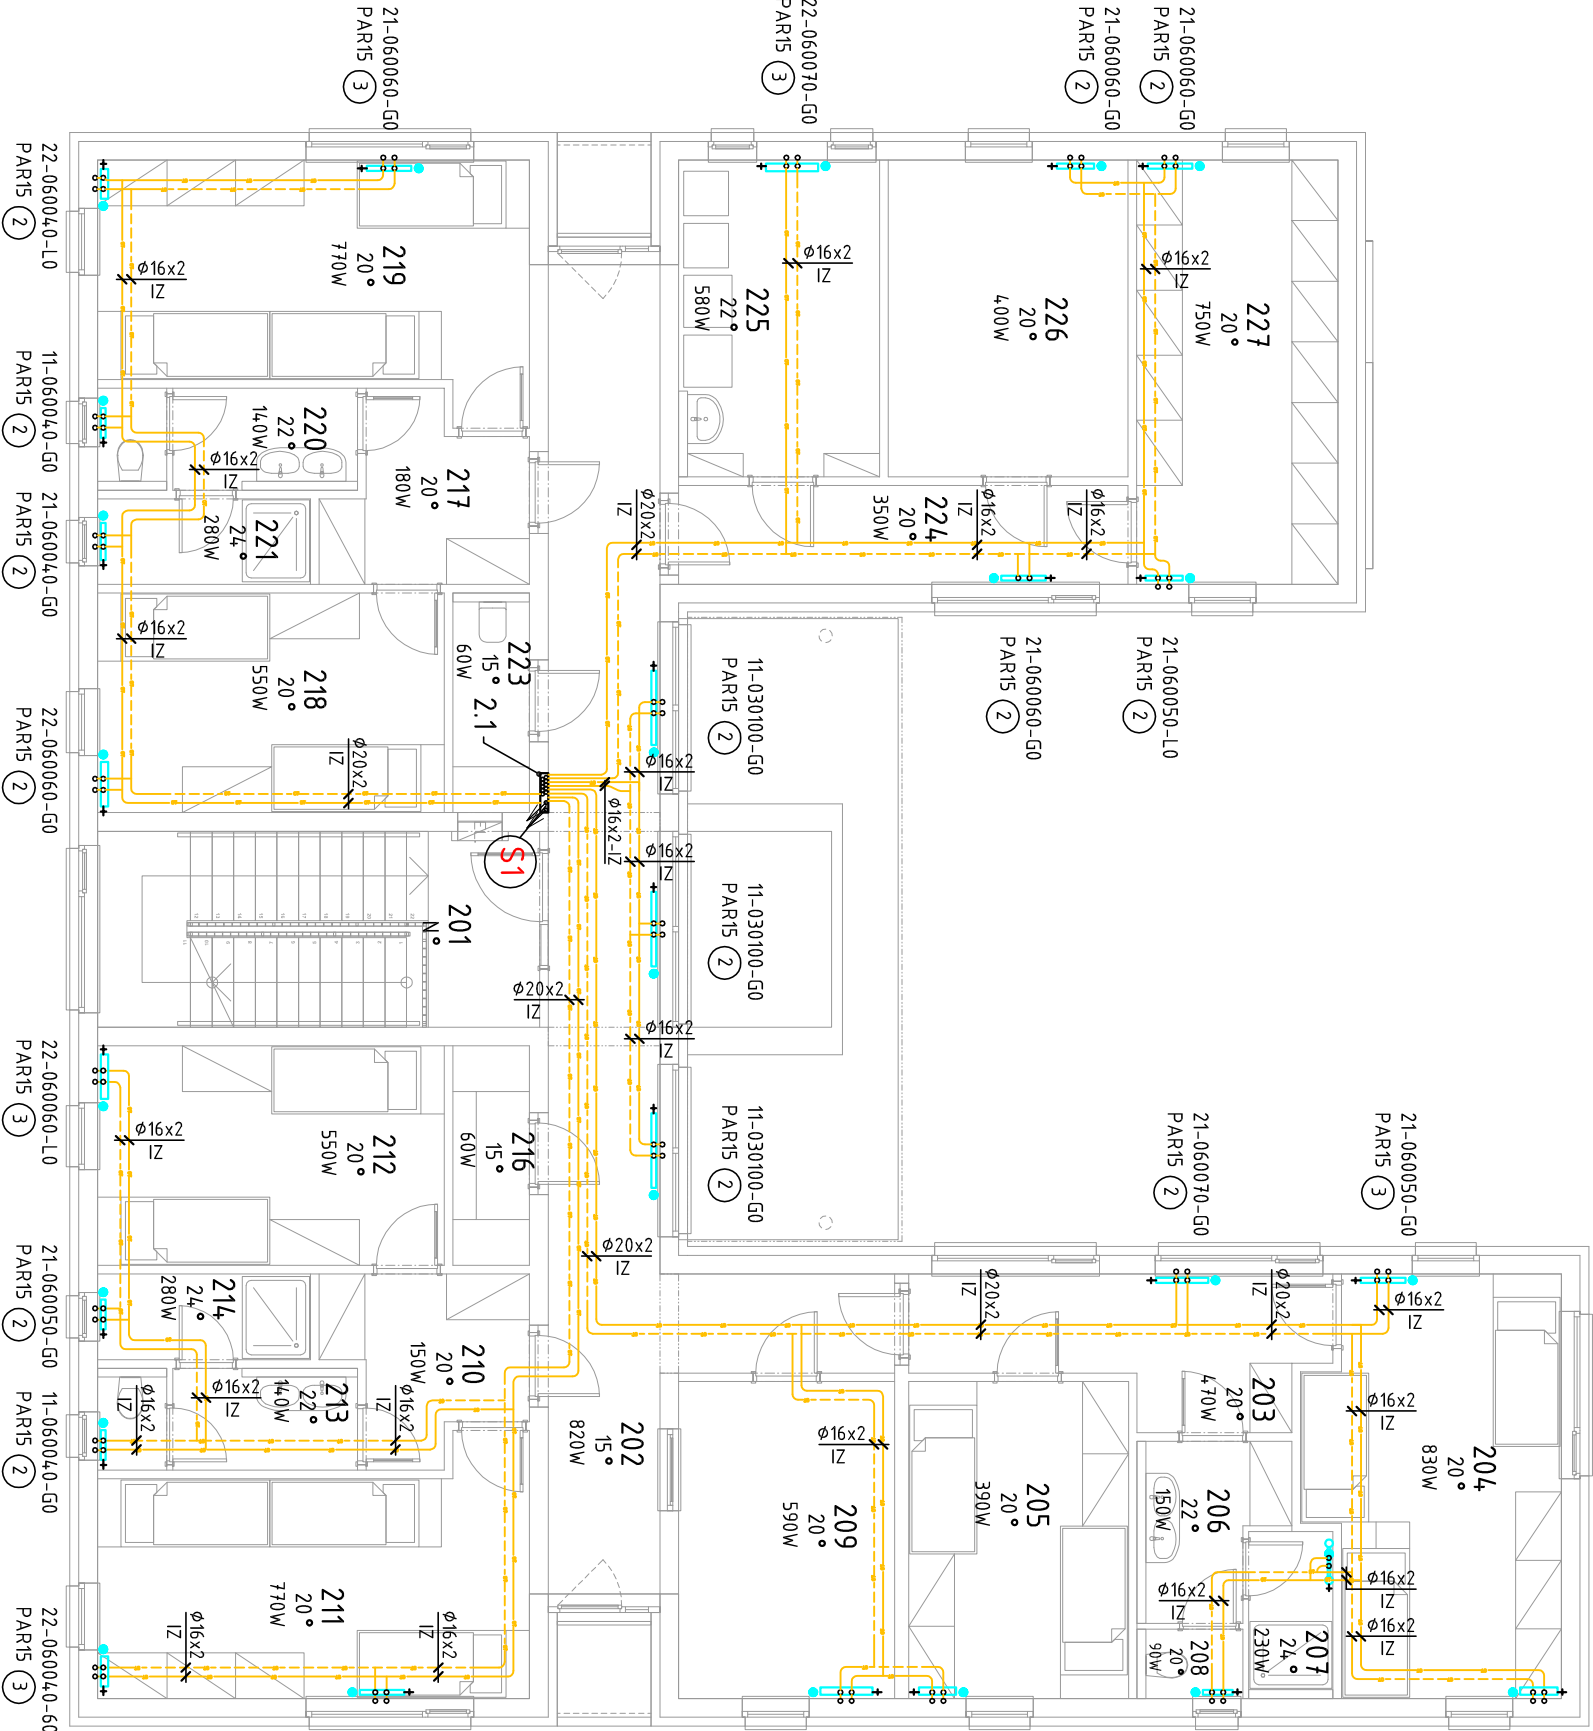

ZODP. PROJEKTANT		ING.LEOŠ POHANKA	
VYPRACOVAL		Jiří Brodský	
KRAJ		KRAJ VYSOČINA	STAVEBNÍ ÚŘAD ŽDĚR NAD SÁZAVOU
MÍSTO STAVBY		k.ú. Město Žďár, parc.č. 6223, 6224, 6225, ul. SMÍCHOV/DVOŘÁKOVÁ	
INVESTOR		Město Žďár nad Sázavou Žitkova 227/1, Žďár nad Sázavou 1, 591 01	
AKCE		CENTRUM SOCIÁLNÍCH SLUŽEB ŽDĚR NAD SÁZAVOU SO 01 - NOVOSTÁVBĚ OBJEKTU CENTRA SOC. SLUŽEB D1.4.2 VYTÁPĚNÍ	
OBSAH VÝKRESU		ČÁST DOK.	MĚŘÍTKO
PŮDORYS 2.NP		D	1:100

ING. LEOŠ POHANKA
projektové a inženýrské služby
Dolní 35, Nové Veselí, 592 14
tel.: 566 667 342, GSM: 602 663 045
IČO: 456 53 054, DIČ: CZ5603151664
projekce@pohanka.net, www.pohanka.net

FORMÁT 2x44
DATUM 09/2018
STUPEŇ DPS
ČÍSLO ZAKÁZKY 129/18
ZMĚNA

Č. VÝKRESU

2

Č. PARÉ