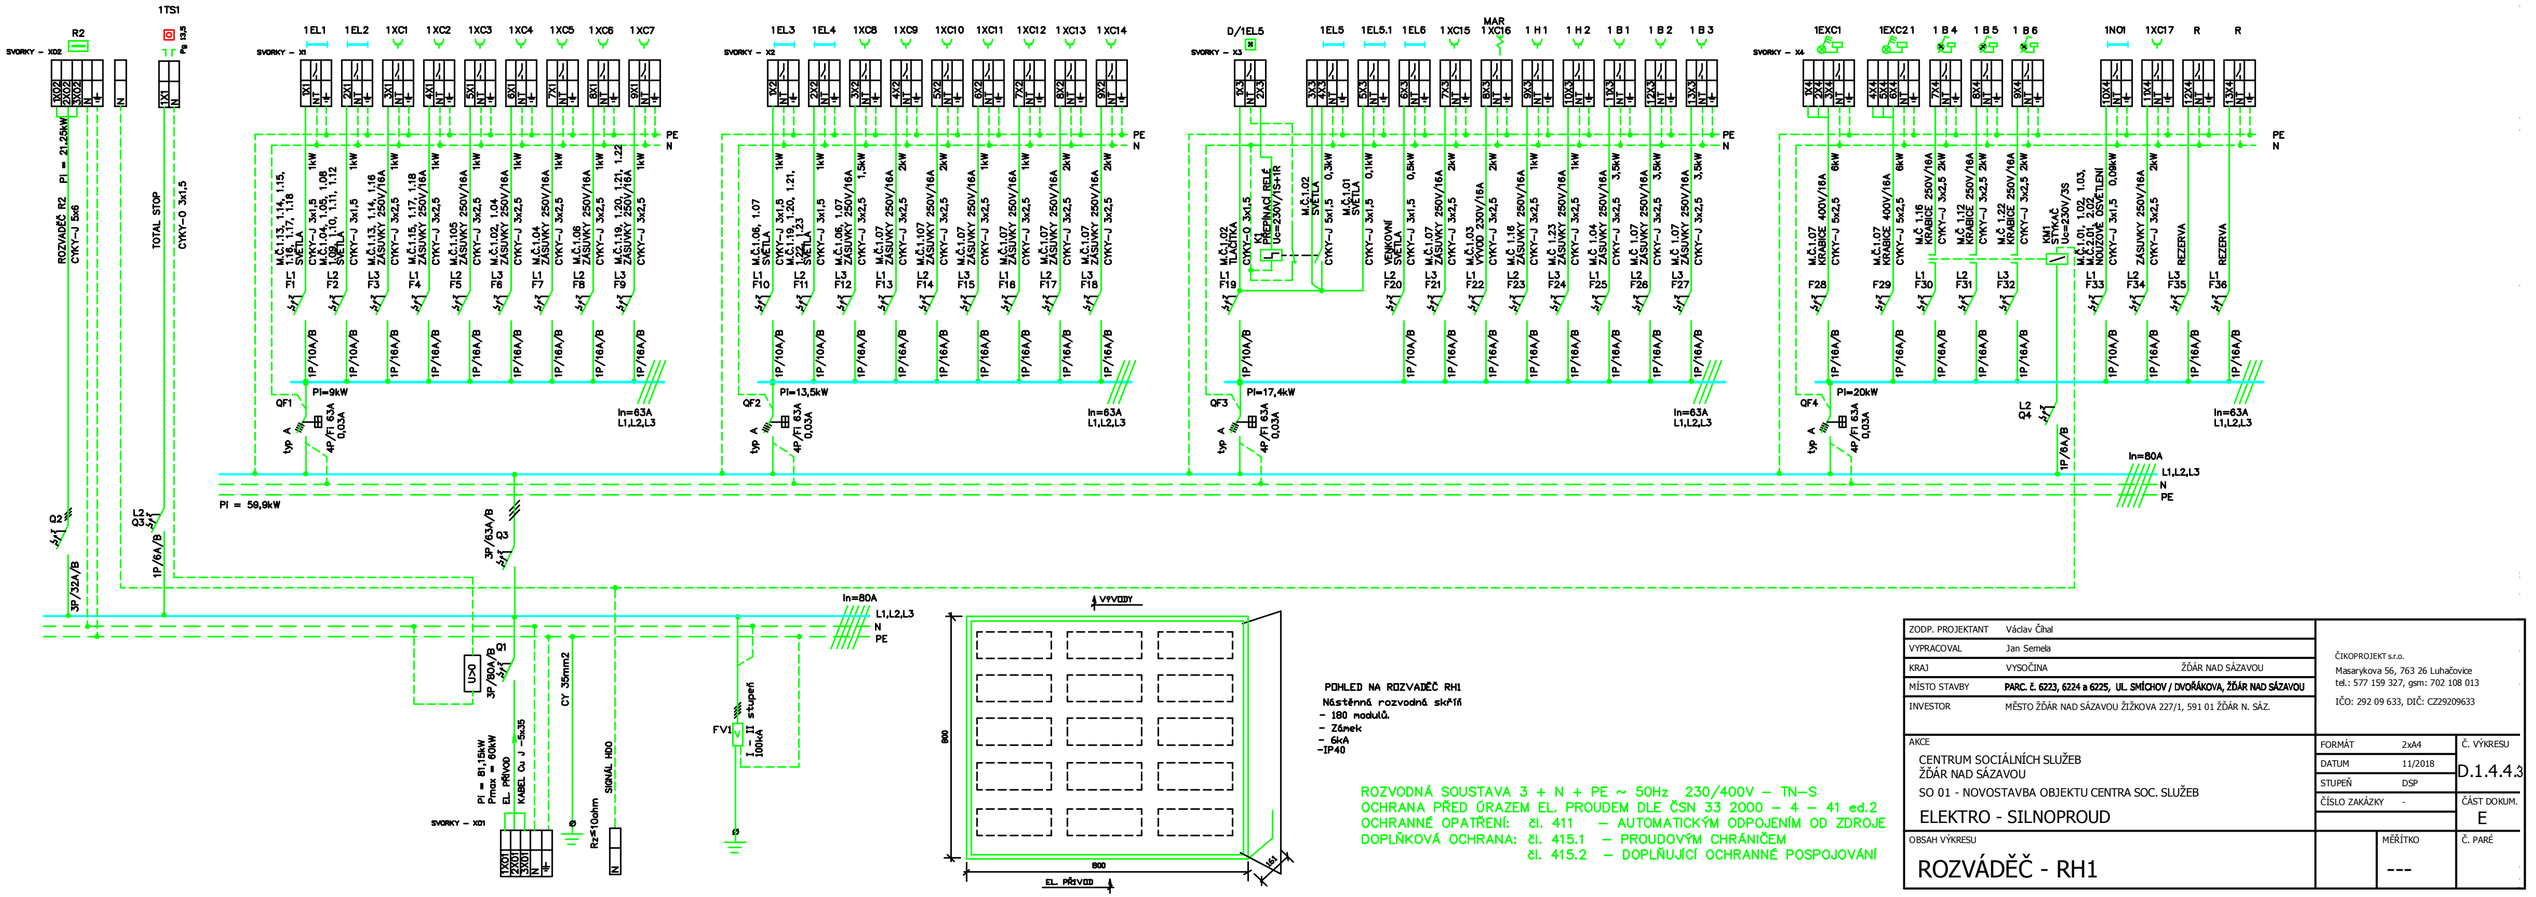

ZODP. PROJEKTANT	Václav Čihal	
VYPRACOVAL	Jan Semela	
KRAJ	VYSOČINA	ŽĎÁR NAD SÁZAVOU
MÍSTO STAVBY	PARC. Č. 6223, 6224 a 6225, UL. SMÍCHOV / DVOŘÁKOVA, ŽĎÁR NAD SÁZAVOU	
INVESTOR	MĚSTO ŽĎÁR NAD SÁZAVOU ŽIŽKOVA 227/1, 591 01 ŽĎÁR N. SÁZ.	

ČIKOPROJEKT s.r.o.
Masarykova 56, 763 26 Luhačovice
tel.: 577 159 327, gsm: 702 108 013
IČO: 292 09 633, DIČ: CZ29209633

AKCE
CENTRUM SOCIÁLNÍCH SLUŽEB
ŽĎÁR NAD SÁZAVOU
SO 01 - NOVOSTAVBA OBJEKTU CENTRA SOC. SLUŽEB
ELEKTRO - SILNOPROUD

FORMÁT	2xA4	Č. VÝKRESU
DATUM	11/2018	D.1.4.4.3
STUPEŇ	DSP	
ČÍSLO ZAKÁZKY	-	ČÁST DOKUM. E

OBSAH VÝKRESU
ROZVÁDĚČ - RH1

MĚŘÍTKO ---

Č. PARÉ