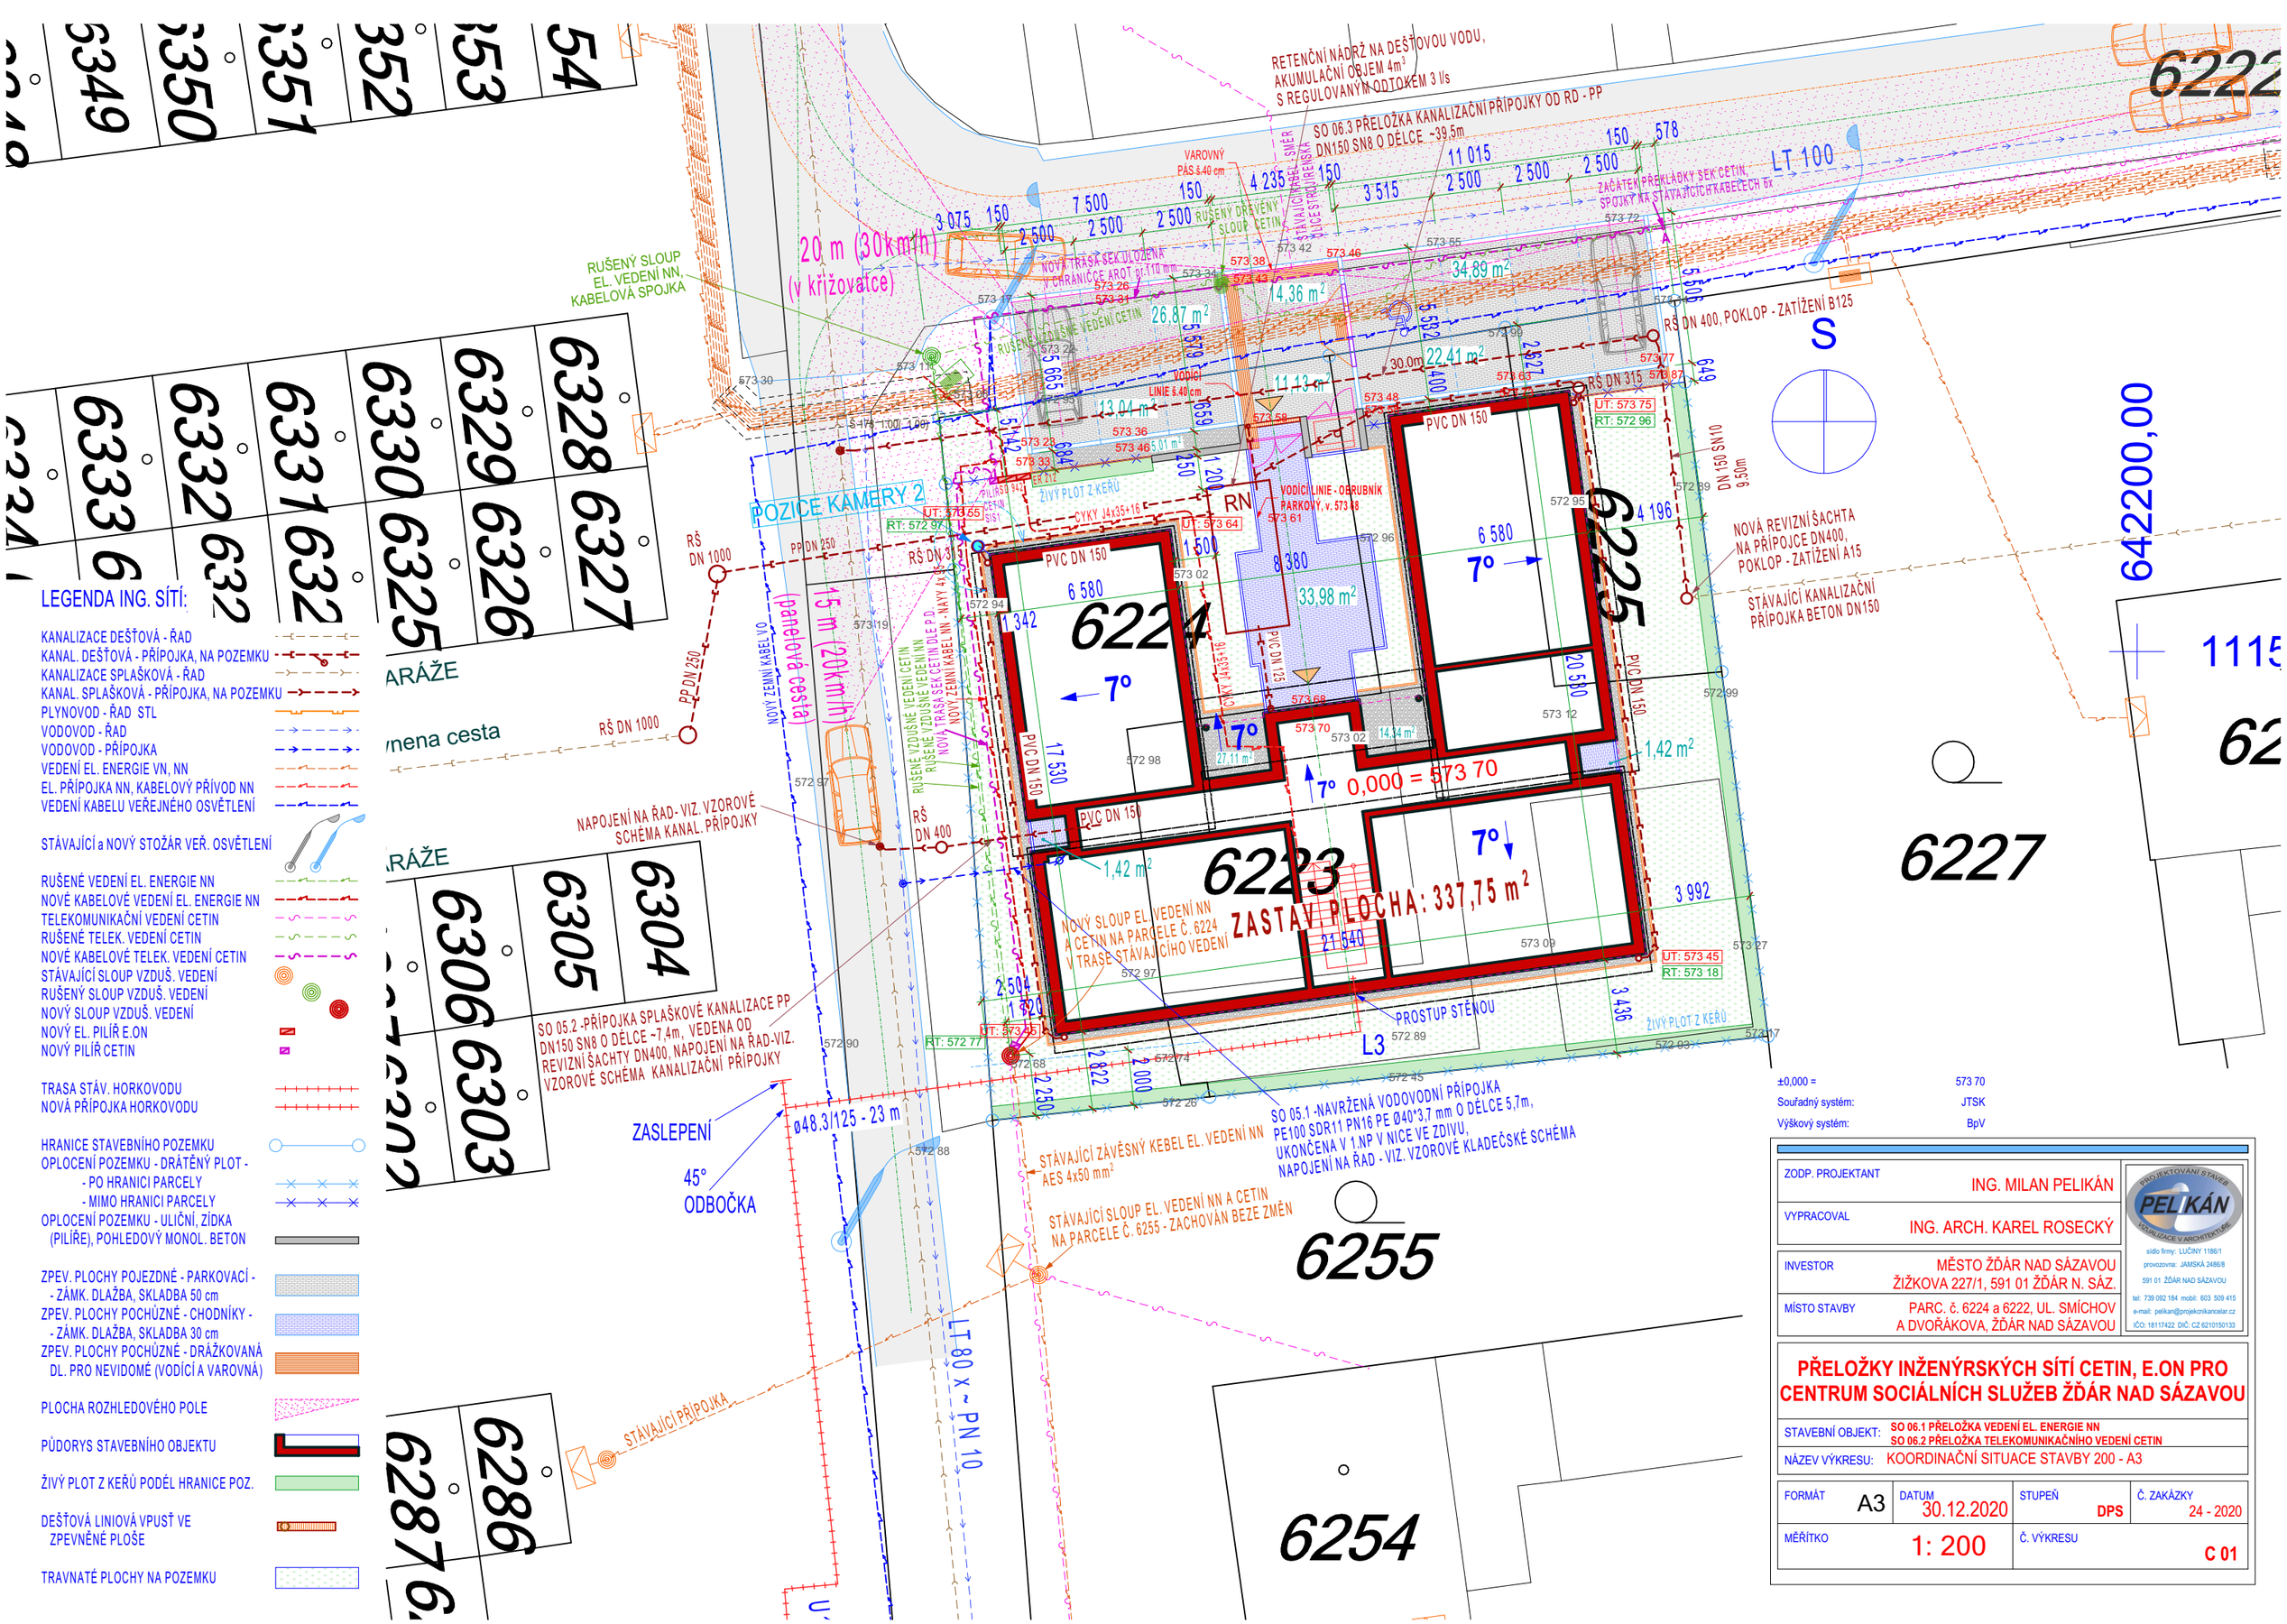

±0,000 = 573 70
Souřadný systém: JTSK
Výškový systém: BpV

ZODP. PROJEKTANT	ING. MILAN PELIKÁN
VYPRACOVAL	ING. ARCH. KAREL ROSECKÝ
INVESTOR	MĚSTO ŽĎÁR NAD SÁZAVOU ŽIŽKOVA 227/1, 591 01 ŽĎÁR N. SÁZ.
MÍSTO STAVBY	PARC. č. 6224 a 6222, UL. SMÍCHOV A DVOŘÁKOVA, ŽĎÁR NAD SÁZAVOU

PROJEKTOVÁNÍ STAVEB PELIKÁN VIZUALIZACE V ARCHITEKTURE
sídlo firmy: LUČINY 1186/1
provozovna: JAMSKÁ 2486/8
591 01 ŽĎÁR NAD SÁZAVOU
tel: 739 092 184 mobil: 603 509 415
e-mail: pelikan@projekcnikancelar.cz
IČO: 16117422 DIČ: CZ 6210150133

PŘELOŽKY INŽENÝRSKÝCH SÍTÍ ČETIN, E.ON PRO CENTRUM SOCIÁLNÍCH SLUŽEB ŽĎÁR NAD SÁZAVOU

STAVEBNÍ OBJEKT:	SO 06.1 PŘELOŽKA VEDENÍ EL. ENERGIE NN SO 06.2 PŘELOŽKA TELEKOMUNIKAČNÍHO VEDENÍ ČETIN
NÁZEV VÝKRESU:	KOORDINAČNÍ SITUACE STAVBY 200 - A3

FORMÁT	DATUM	STUPEŇ	Č. ZAKÁZKY
A3	30.12.2020	DPS	24 - 2020
MĚŘÍTKO	1: 200	Č. VÝKRESU	C 01