

LEGENDA:

VEDENÍ EL. ENERGIE VN, NN
EL. PŘÍPOJKA NN, KABELOVÝ PŘÍVOD NN
VEDENÍ KABELU VEŘEJNÉHO OSVĚTLENÍ

STÁVAJÍCÍ a NOVÝ STOŽÁR VEŘ. OSVĚTLENÍ

RUŠENÉ VEDENÍ EL. ENERGIE NN
NOVÉ KABELOVÉ VEDENÍ EL. ENERGIE NN
TELEKOMUNICAČNÍ VEDENÍ CETIN
RUŠENÉ TELEK. VEDENÍ CETIN
NOVÉ KABELOVÉ TELEK. VEDENÍ CETIN
STÁVAJÍCÍ SLOUP VZDUŠ. VEDENÍ
RUŠENÝ SLOUP VZDUŠ. VEDENÍ
NOVÝ SLOUP VZDUŠ. VEDENÍ
NOVÝ EL. PILÍŘ E.ON
NOVÝ PILÍŘ CETIN


HRANICE STAVEBNÍHO POZEMKU
OPLOCENÍ POZEMKU - DRÁTĚNÝ PLOT -
- PO HRANICI PARCELY
- MIMO HRANICI PARCELY
OPLOCENÍ POZEMKU - ULIČNÍ, ŽÍDKA
(PILÍŘE), POHLEDOVÝ MONOL. BETON

ZPEV. PLOCHY POJEZDNÉ - PARKOVACÍ -
- ZÁMK. DLAŽBA, SKLADBA 50 cm
ZPEV. PLOCHY POCHÚZNÉ - CHODNÍKY -
- ZÁMK. DLAŽBA, SKLADBA 30 cm

PŮDORYS STAVEBNÍHO OBJEKTU

ŽIVÝ PLOT Z KERŮ PODÉL HRANICE POZ.

DEŠŤOVÁ LINIOVÁ VPUSŤ VE
ZPEVNĚNÉ PLOŠE

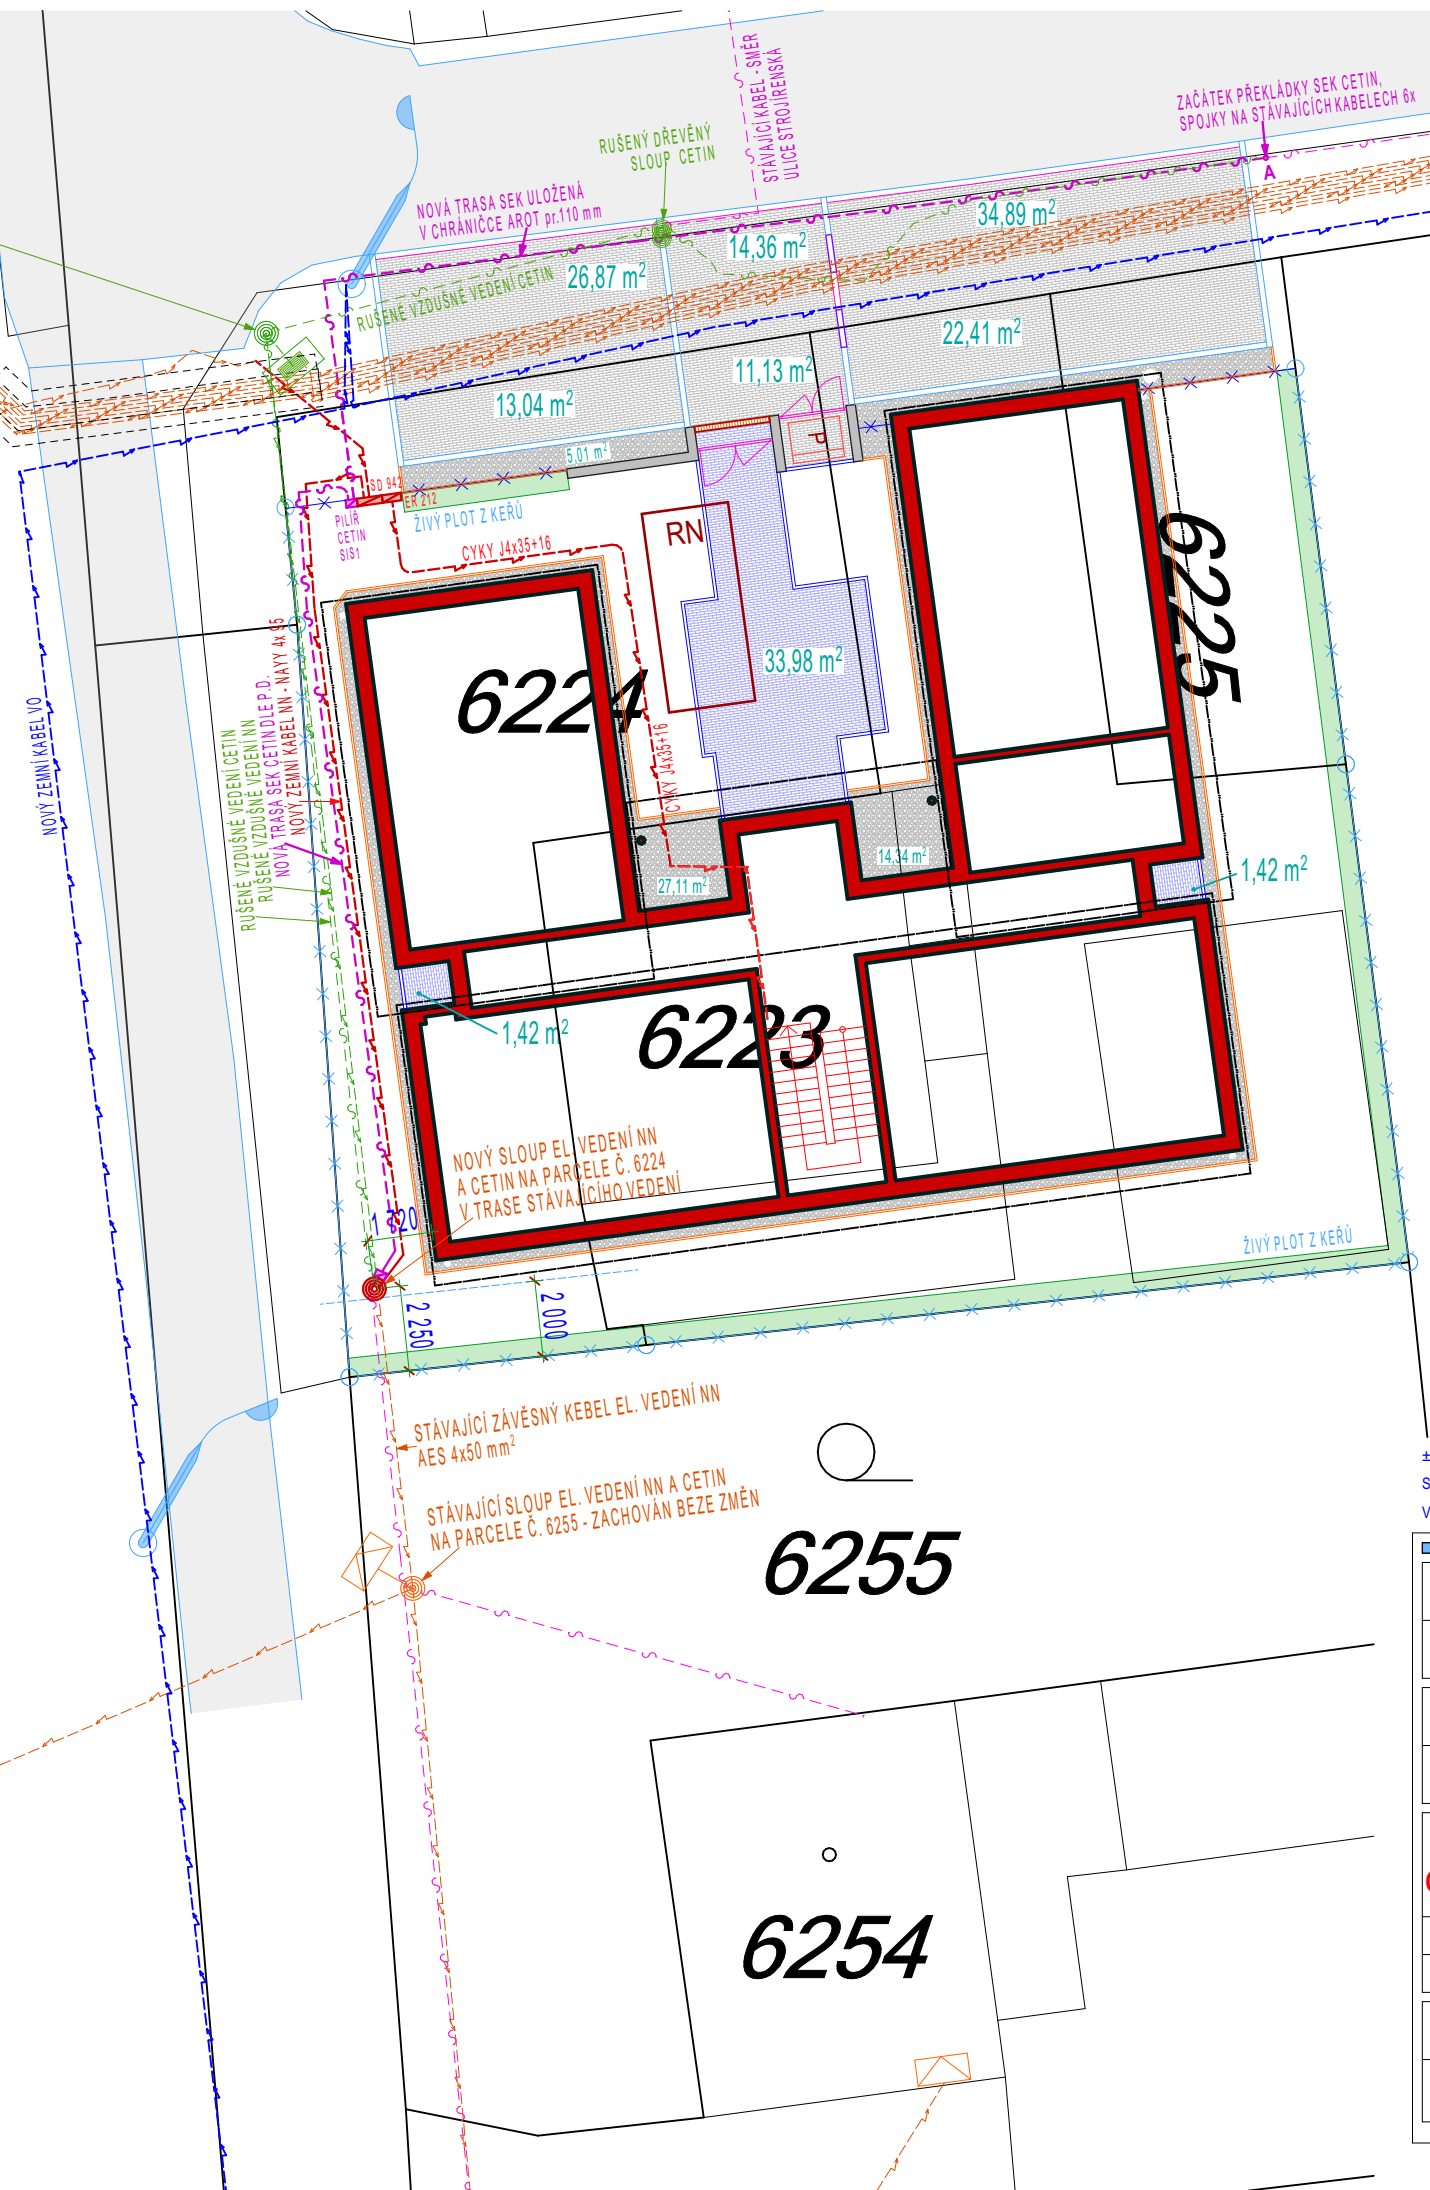

±0,000 = 573 70
Souřadný systém: JTSK
Výškový systém: BpV

ZODP. PROJEKTANT	ING. MILAN PELIKÁN
VYPRACOVAL	ING. ARCH. KAREL ROSECKÝ
INVESTOR	MĚSTO ŽDĚR NAD SÁZAVOU ŽIŽKOVA 227/1, 591 01 ŽDĚR N. SÁZ.
MÍSTO STAVBY	PARC. č. 6224 a 6222, UL. SMÍCHOV A DVOŘÁKOVA, ŽDĚR NAD SÁZAVOU

PŘELOŽKY INŽENÝRSKÝCH SÍTÍ CETIN, E.ON PRO CENTRUM SOCIÁLNÍCH SLUŽEB ŽDĚR NAD SÁZAVOU

STAVEBNÍ OBJEKT: SO 06.1 PŘELOŽKA VEDENÍ EL. ENERGIE NN
SO 06.2 PŘELOŽKA TELEKOMUNICAČNÍHO VEDENÍ CETIN

NÁZEV VÝKRESU: SITUACE PŘELOŽEK SÍTÍ CETIN A E.ON - A3

FORMÁT	A3	DATUM	30.12.2020	STUPEŇ	DPS	Č. ZAKÁZKY	24 - 2020
MĚŘÍTKO	1: 200	Č. VÝKRESU	C 02				

PROJEKTOVÁNÍ STAVEB
PELIKÁN
REALIZACE V ARCHITECTURĚ

sídlo firmy: LUCINY 1180/1
provozovna: JAMSKÁ 2480/8
591 01 ŽDĚR NAD SÁZAVOU

tel: 739 002 184 mobil: 603 509 415
e-mail: pelikan@projekcnikancelar.cz
IČO: 18117422 DIČ: CZ 6210150133