


NAPOJENÍ DEŠŤOVÉ KANALIZACE:

|   | terén  | dno    |
|---|--------|--------|
| 1 | 573.45 | 572.83 |
| 2 | 573.75 | 572.70 |
| 3 | 573.61 | 572.62 |
| 4 | 573.61 | 572.62 |
| 5 | 573.68 | 572.75 |
| 6 | 573.55 | 572.68 |
| 7 | 573.45 | 572.80 |
| 8 | 573.58 | 572.66 |

PŘÍPOJKA DEŠŤOVÉ KANALIZACE:

RN: vtok jednotlivých přívodů:  
572.62  
odtok: 572.27

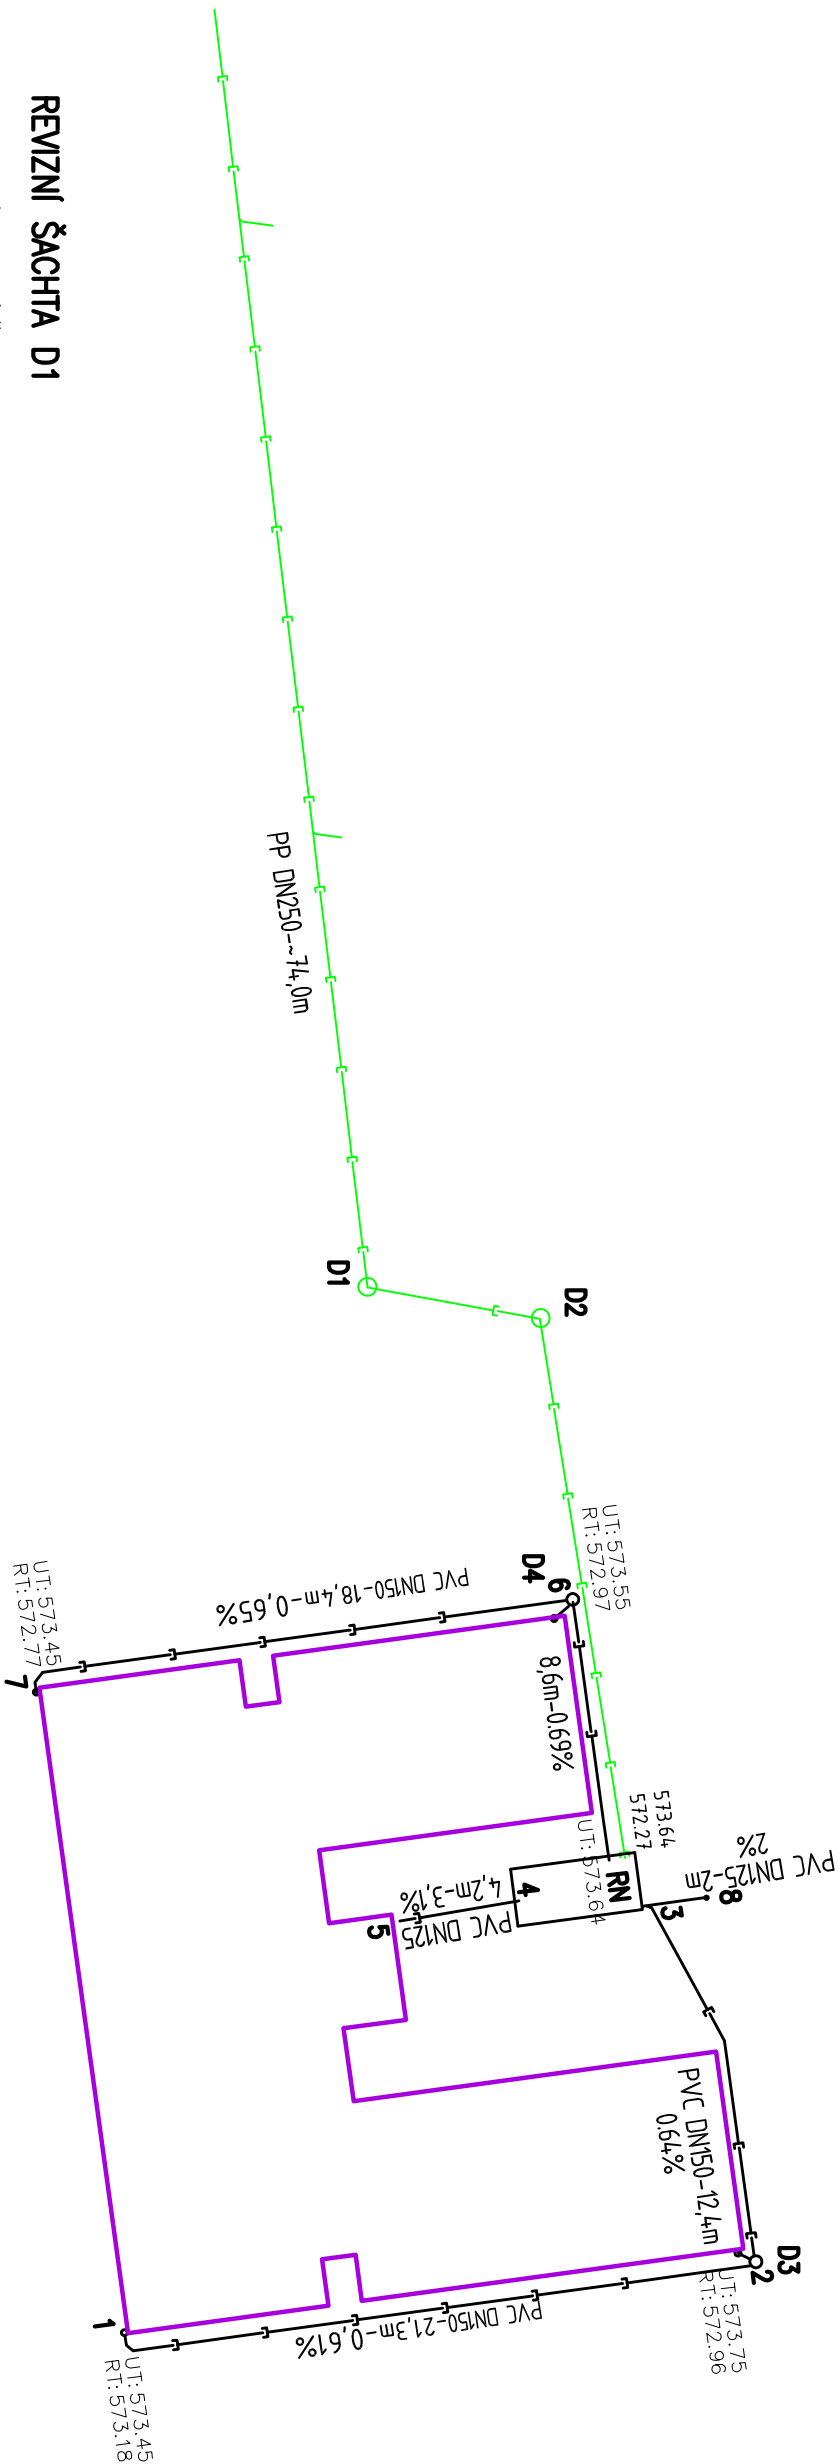

REVIZNÍ ŠACHTA D1

BETONOVÁ REVIZNÍ ŠACHTA DN1000,  
LITINOVÝ POKLOP, TŘÍDA ZATÍŽENÍ B125 (ZATÍŽENÍ D0 12.5t)

REVIZNÍ ŠACHTA D2

BETONOVÁ REVIZNÍ ŠACHTA DN1000,  
LITINOVÝ POKLOP, TŘÍDA ZATÍŽENÍ B125 (ZATÍŽENÍ D0 12.5t)


REVIZNÍ ŠACHTA D3, D4

PLASTOVÁ REVIZNÍ ŠACHTA DN315, PLASTOVÝ POKLOP, TŘÍDA ZATÍŽENÍ A15

RETENČNÍ NÁDRŽ, RETENČNÍ OBJEM ~4m<sup>3</sup>,

UMÍSTĚNÁ V POCHŮZÍ PLOŠE, LITINOVÝ POKLOP 600\*600mm,  
S REGULOVANÝM ODTOKEM 3 l/s DO VĚŘEJNÉ DEŠŤOVÉ KANALIZACE  
(V MAJETKU MĚSTA)

POZNÁMKA: V PŘÍPADĚ, ŽE BUDOU PŘI STAVBĚ ZJIŠTĚNY PŘÍZNIVĚJŠÍ VÝŠKOVÉ PODMÍNKY,  
JE MOŽNÉ OSADIT RETENČNÍ NÁDRŽ MENŠÍCH ROZMĚRŮ S VĚTŠÍ HLUBKOU

|  |  |                      |   |
|--|--|----------------------|---|
| ZODP. PROJEKTANT   |  | ING. LEOŠ POHANKA    |   |
| VYPRACOVAL   |  | MILOSLAVA STEHLÍKOVÁ |  |
| KRAJ   | KRAJ VYSOČINA  | STAVEBNÍ ÚŘAD        | ŽDĀR NAD SÁZAVOU  |
| MÍSTO STAVBY   | k.ú. MĚSTO ŽDĀŘ, parc.č. 6223,6224,6225, ul.Smichov/Dvořákova, ŽdĀř n.S. |                      |   |
| INVESTOR   | Město ŽdĀř nad Sázavou<br>Žitkova 227/1, 591 01 ŽdĀř nad Sázavou         |                      |   |
| AKCE   |  | FORMÁT               | A4  |
| CENTRUM SOCIÁLNÍCH SLUŽEB, ŽDĀŘ NAD SÁZAVOU<br>SO 05.1 VODOVODNÍ PŘÍPOJKA<br>SO 05.2 PŘÍPOJKA SPLAŠKOVÉ KANALIZACE<br>SO 05.3 PŘÍPOJKA DEŠŤOVÉ KANALIZACE<br>SO 06.3 PŘELOŽKA KANALIZAČNÍ PŘÍPOJKY OD RD |  | DATUM                | 10/2018   |
|  |  | STUPEŇ               | DPS   |
|  |  | ČÍSLO ZAKÁZKY        | 129/18  |
| OBSAH VÝKRESU  |  | MĚŘÍTKO              | Č. PARÉ   |
| PODROBNÁ SITUACE - DEŠŤ.KANALIZACE   |  | 1:250                |   |

**ING. LEOŠ POHANKA**  
projektové a inženýrské služby  
Dolní 35, Nové Veselí, 592 14  
tel.: 566 667 342, GSM: 602 663 045  
IČO: 456 53 054, DIČ: CZ5603151664  
projekce@pohanka.net, www.pohanka.net