



PARKOVACÍ STÁNÍ, ŽDÁR NAD SÁZAVOU, UL. PURKYŇOVA A
VZOROVÝ PŘÍČNÝ ŘEZ A
M 1:50

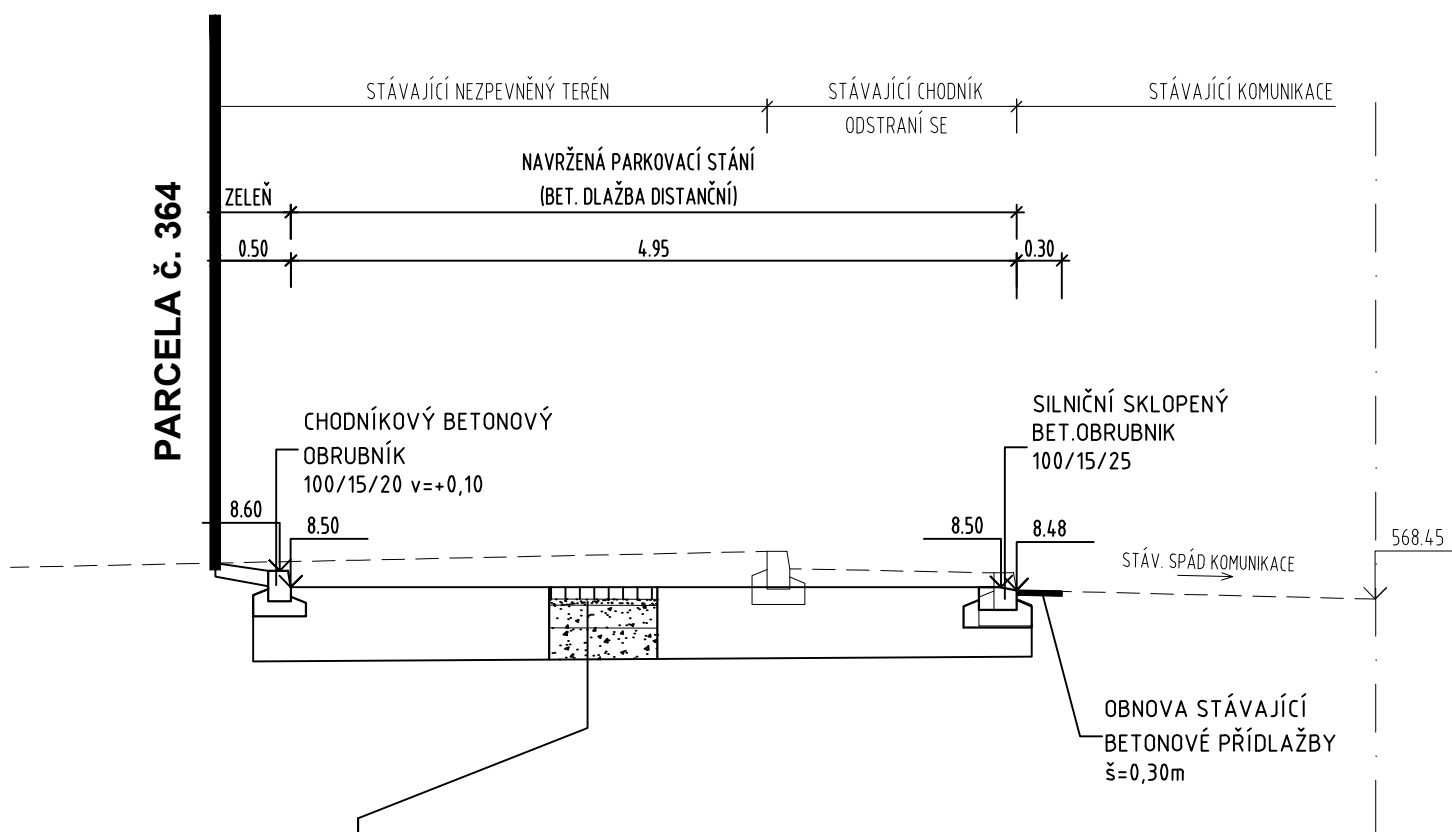

SROVNÁVACÍ ROVINA

- BETONOVÁ DISTANČNÍ DLAŽBA ŠEDÁ	DL	80 mm
- LOŽNÍ VRSTVA Z DRC. KAMENIVA FR. 4/8	L	40 mm
- ŠTĚRKODRŤ FR. 0/32	ŠDA	150 mm
- ŠTĚRKODRŤ FR. 0/63	ŠDA	200 mm
ZHUTNĚNÁ PLÁŇ 45 MPa; Edef,2		
CELKEM		470 mm
Alternativní sanace podloží tl 0,50 m ŠD 0/63 mm		

VZOROVÝ PŘÍČNÝ ŘEZ B
M 1:50

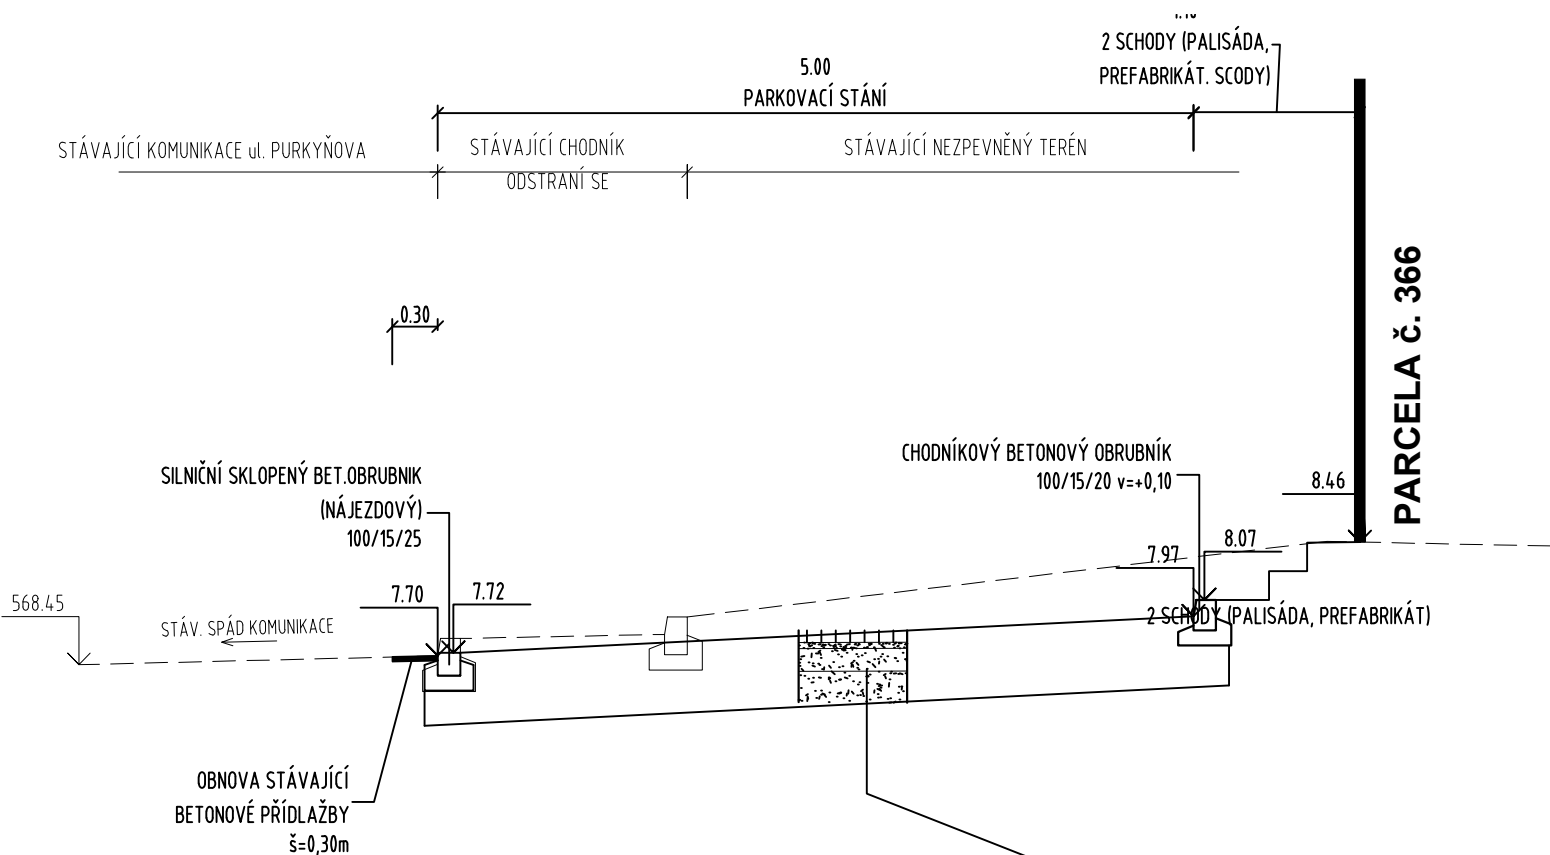

SROVNÁVACÍ ROVINA

- BETONOVÁ DISTANČNÍ DLAŽBA ŠEDÁ	DL	80 mm
- LOŽNÍ VRSTVA Z DRC. KAMENIVA FR. 4/8	L	40 mm
- ŠTĚRKODRŤ FR. 0/32	ŠDA	150 mm
- ŠTĚRKODRŤ FR. 0/63	ŠDA	200 mm
ZHUTNĚNÁ PLÁŇ 45 MPa; Edef,2		
CELKEM		470 mm
Alternativní sanace podloží tl 0,50 m ŠD 0/63 mm		

SOUŘADNICOVÝ SYSTÉM S-JTSK
VÝŠKOVÝ SYSTÉM BpV

Kreslil	Vypracoval	Zodp. proj.	<div>JAROSLAV ROUS</div> <div>HAVLIČKOVO NÁM. 2 ŽDÁR NAD SÁZAVOU 591 01, IČO: 410 01 117 TEL: 777 660 723 www: jrous.cz email: jrous@jrous.cz</div>		
	ING.JAROSLAV ROUŠ	LUKÁŠ KASAL			
Kraj: KRAJ VYSOČINA		O.ú.(Mě.ú.): ŽDÁR NAD SÁZAVOU			
Stavebník: MĚSTO ŽDÁR NAD SÁZAVOU, ŽIŽKOVA 227/1, 591 01					
Místo stavby: MĚSTO ŽDÁR NAD SÁZAVOU			Č. zakázky:		
Akce:			Datum:	03/2020	
PARKOVACÍ STÁNÍ, ŽDÁR NAD SÁZAVOU, UL. PURKYŇOVA A			Stupeň:	DŮR/DSP	Paré č:
			Formát:	A3	
			Měřítko:	1:50	
Obsah: Vzorový příčný řez			Číslo	C-04	
Část profese: KOMUNIKACE			výkresu:		