


VZOROVÝ PŘÍČNÝ ŘEZ A–A

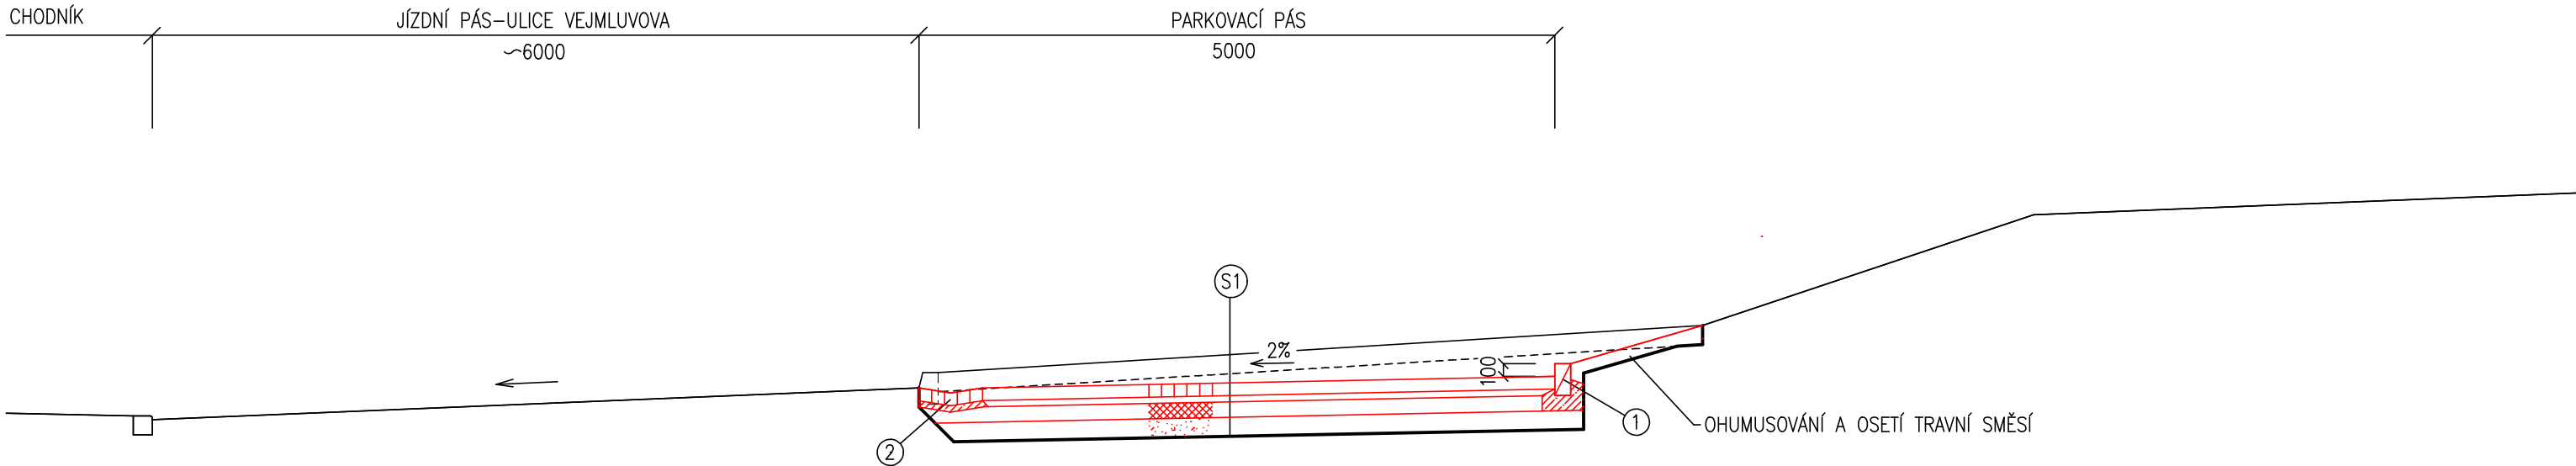

VYSVĚTLIVKY

- S1

– ŽULOVÉ KOSTKY ŠTÍPANÉ DROBNÉ – DL 100mm; KROUŽKOVÁ VAZBA; ČSN 73 6131

(SPÁROVAT DROBNÝM KAMENIVEM)

– LOŽNÍ VRSTVA Z KAMENIVA FR 4/8; TL.50mm; ČSN 73 6131

– MECHANICKY ZPEVNĚNÉ KAMENIVO – MZK; FR 0/45; TL.120mm; ČSN 73 6126–1

– ŠTĚRKODRŤ – ŠD_B; FR 0/63; TL.150mm, ČSN 73 6126–1

CELKEM TL.

–UPRAVENÁ PLÁŇ – HUTNĚNÍ 1,0 PS

100mm

50mm

120mm

150mm

420mm
- ①

ŽULOVÝ ŠTÍPANÝ OBRUBNÍK Š.125mm, V.250mm DO BETONOVÉHO LOŽE C16/20 n XF3, PŘEVÝŠENÝ 100mm NAD VOZOVKU
- ②

POVRCHOVÝ ŽLAB Š.500mm HL.40mm ZE ŽULOVÝCH KOSTEK ŠTÍPANÝCH DROBNÝCH DO MALTOVÉHO LOŽE M25 TL.50mm (SPÁROVAT CEMENTOVOU MALTOU)

UNIPROJEKT
STUDENTSKÁ 1133
ŽDĚR NAD SÁZAVOU
TEL: 602 415 156
MOB: 602 415 152

VED. PROJEKTANT:	Ing.MATÝSEK	STAVEBNÍK: MĚSTO ŽDĚR NAD SÁZAVOU, ŽIŽKOVA 227/1, 59131 ŽDĚR NAD SÁZAVOU	STUPEŇ: DURSP	
ZODP. PROJEKTANT:	Ing.MATÝSEK	STAVBA: PARKOVACÍ PÁS NA VEJMLUVOVĚ ULICI VE ŽDĚRU NAD SÁZAVOU	ZAKÁZKA: 2020/MA/08	
VYPRACOVAL:	Ing.MATÝSEK		DATUM: 06/2020	
MÍSTO STAVBY:	ŽDĚR NAD SÁZAVOU		MĚŘÍTKO:	Č. VÝKRESU:
KRAJ:	VYSOČINA	OBSAH: VZOROVÝ PŘÍČNÝ ŘEZ A–A	1:50	D.1