



ZASTÁVKA Z1-3 / celkem 3 kusy/

Výpis materiálu:	délka	kusů	kubat.
-krokev 12/16	dl.4,5 m	ks..10	0,87
-spodní vaznice 14/14	dl.2,6 m	ks..4	0,21
-horní vaznice 14/14	dl.2,6 m	ks..2	0,10
-sloupek 12/12	dl.1,7 m	ks..6	0,15
-kleštinya spodní 12/14	dl.6,1 m	ks..4	0,41
-zadní ztužidlo 12/14	dl.5,0 m	ks..1	0,09
-zadní ztužidlo 12/14	dl.4,3 m	ks..1	0,07
-kleštinya horní 12/14	dl.2,0 m	ks..4	0,13
-kleštinya horní 12/14	dl.1,6 m	ks..4	0,11
-spodní podlaha -fošny tl.6 cm	m2..9	-	0,17
-vaznička 8/10	dl.3,5 m	ks..2	0,06
-krokev 5/8	dl.1,5 m	ks..12	0,07


celkem m32,44

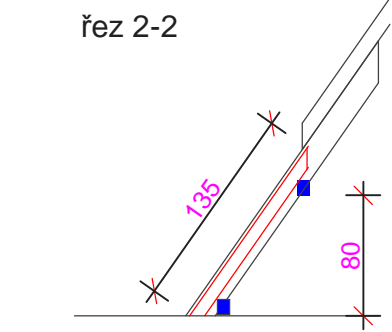

řez 2-2

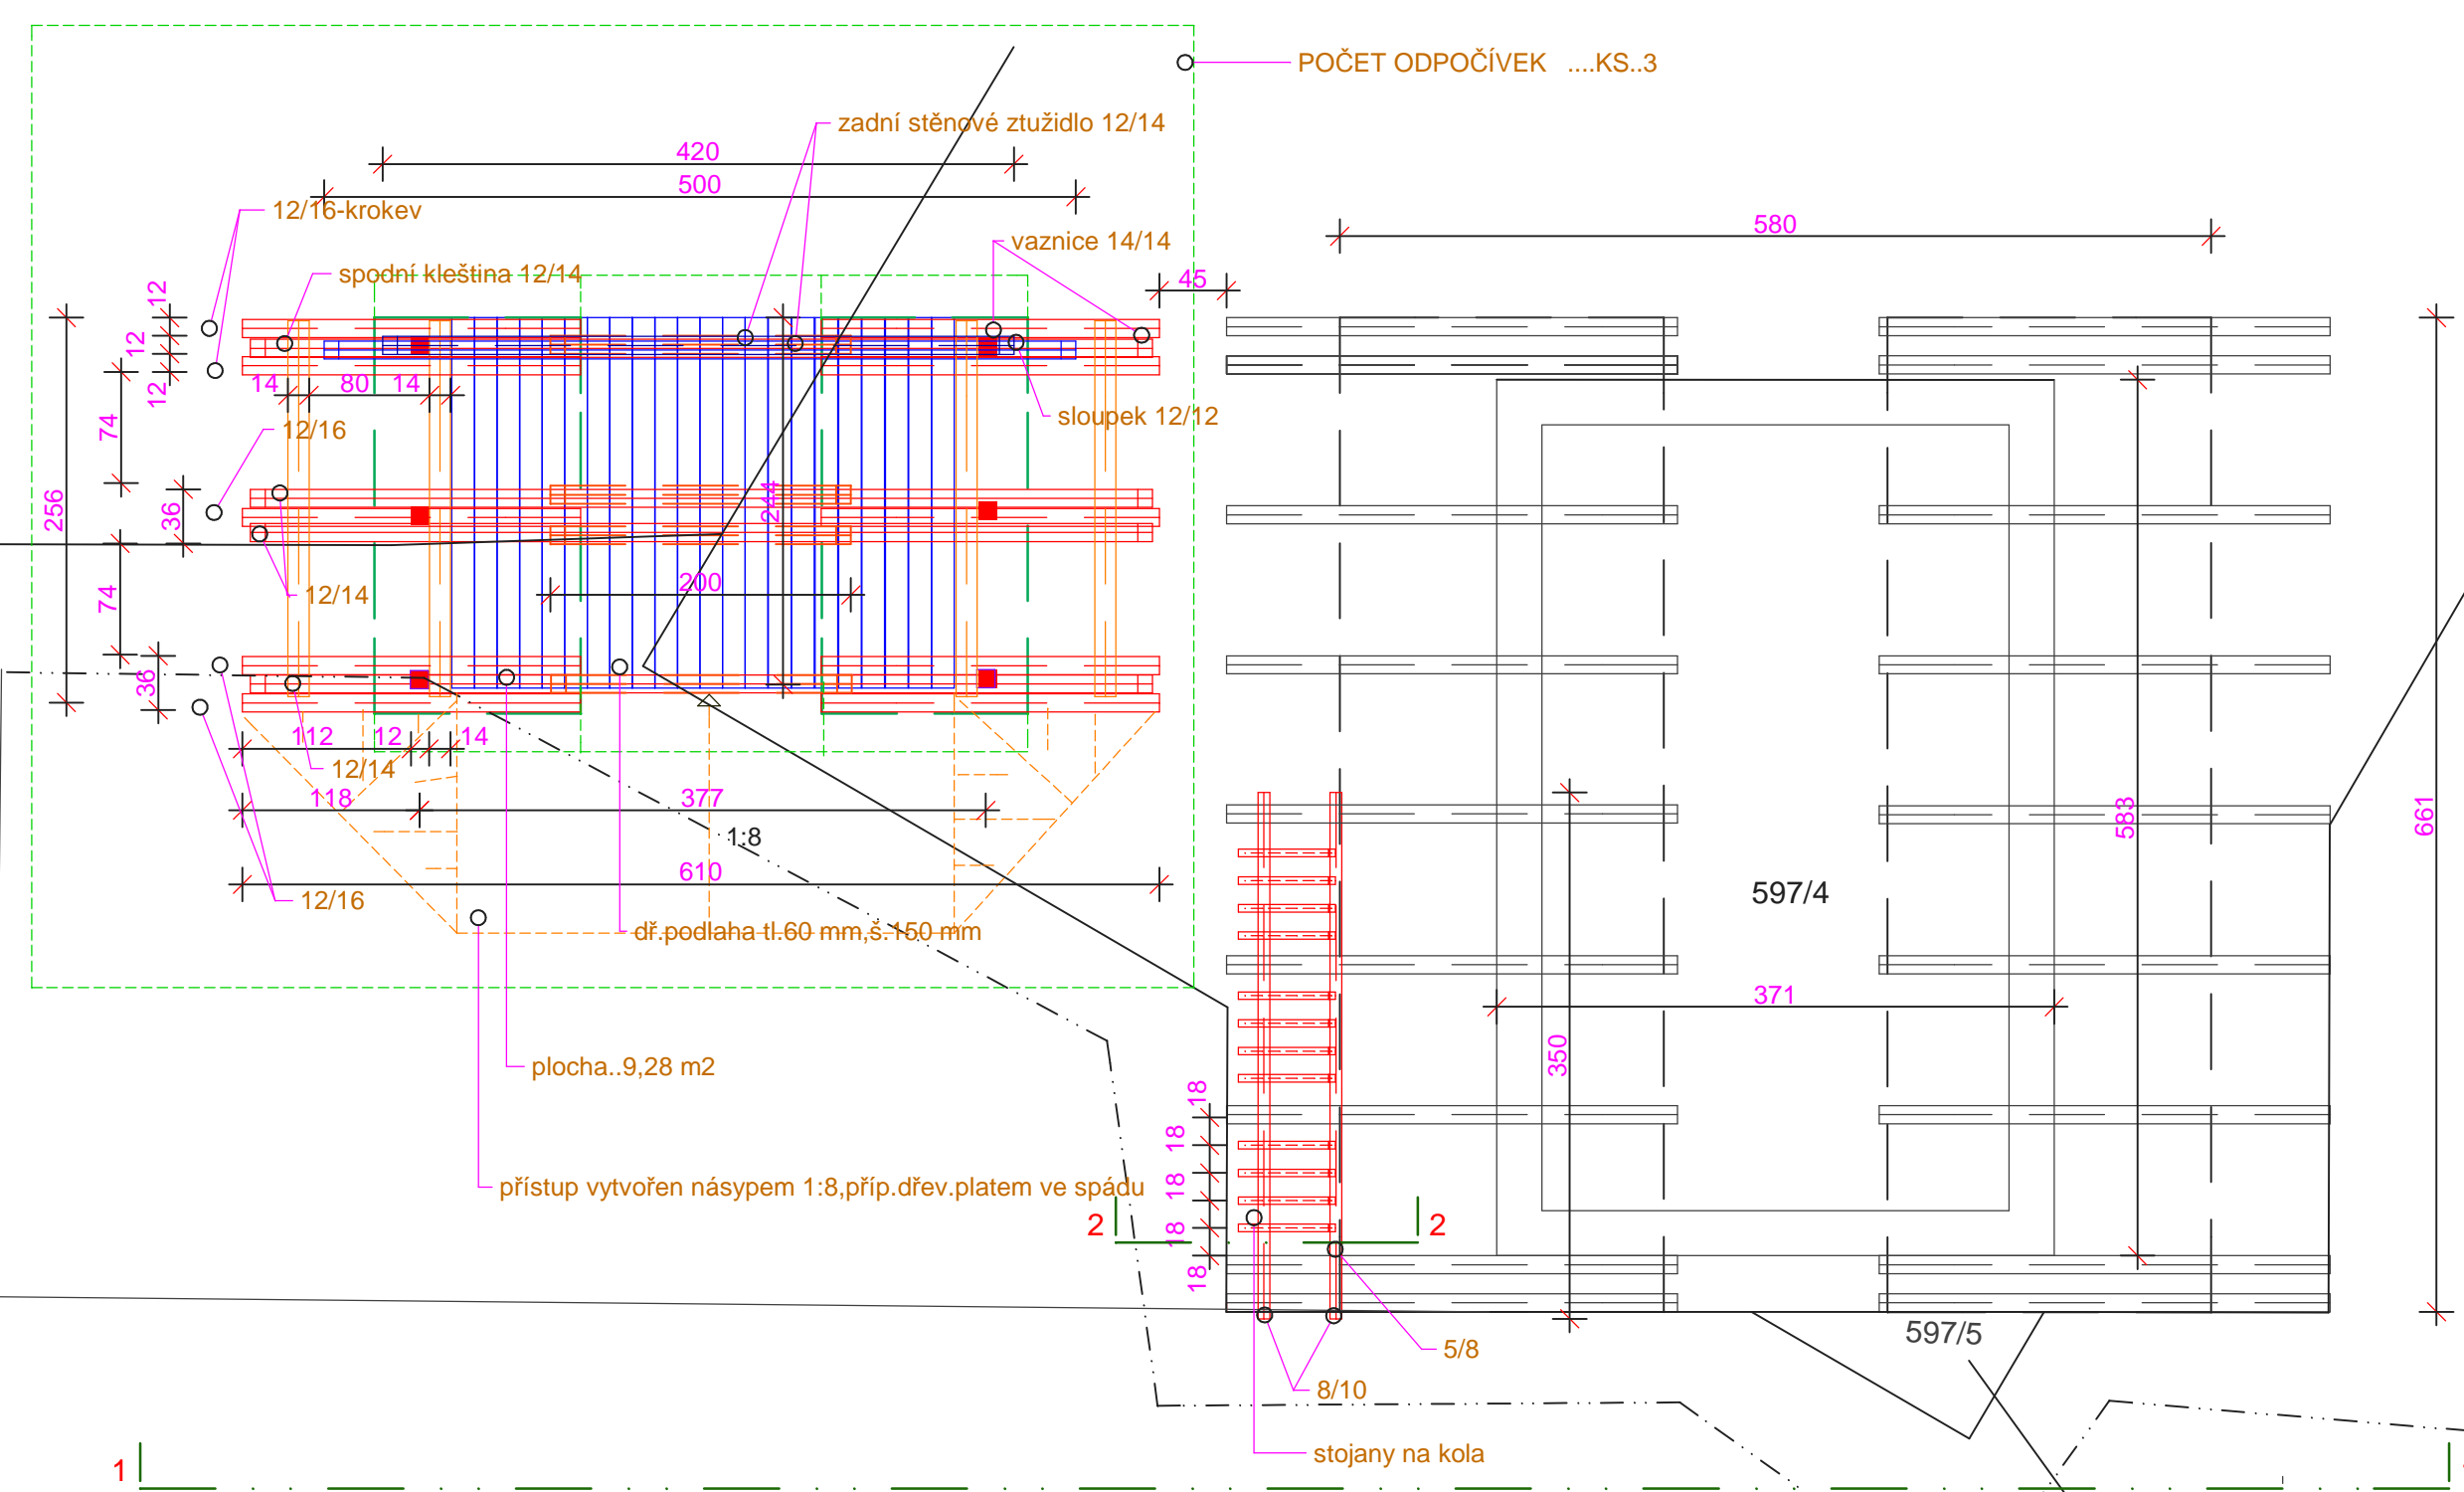



NÁTĚR STÁVAJÍCÍ FASÁDY FAS.BARVOU BAUMIT -světle zelený odstín č.1J9 - m2..46

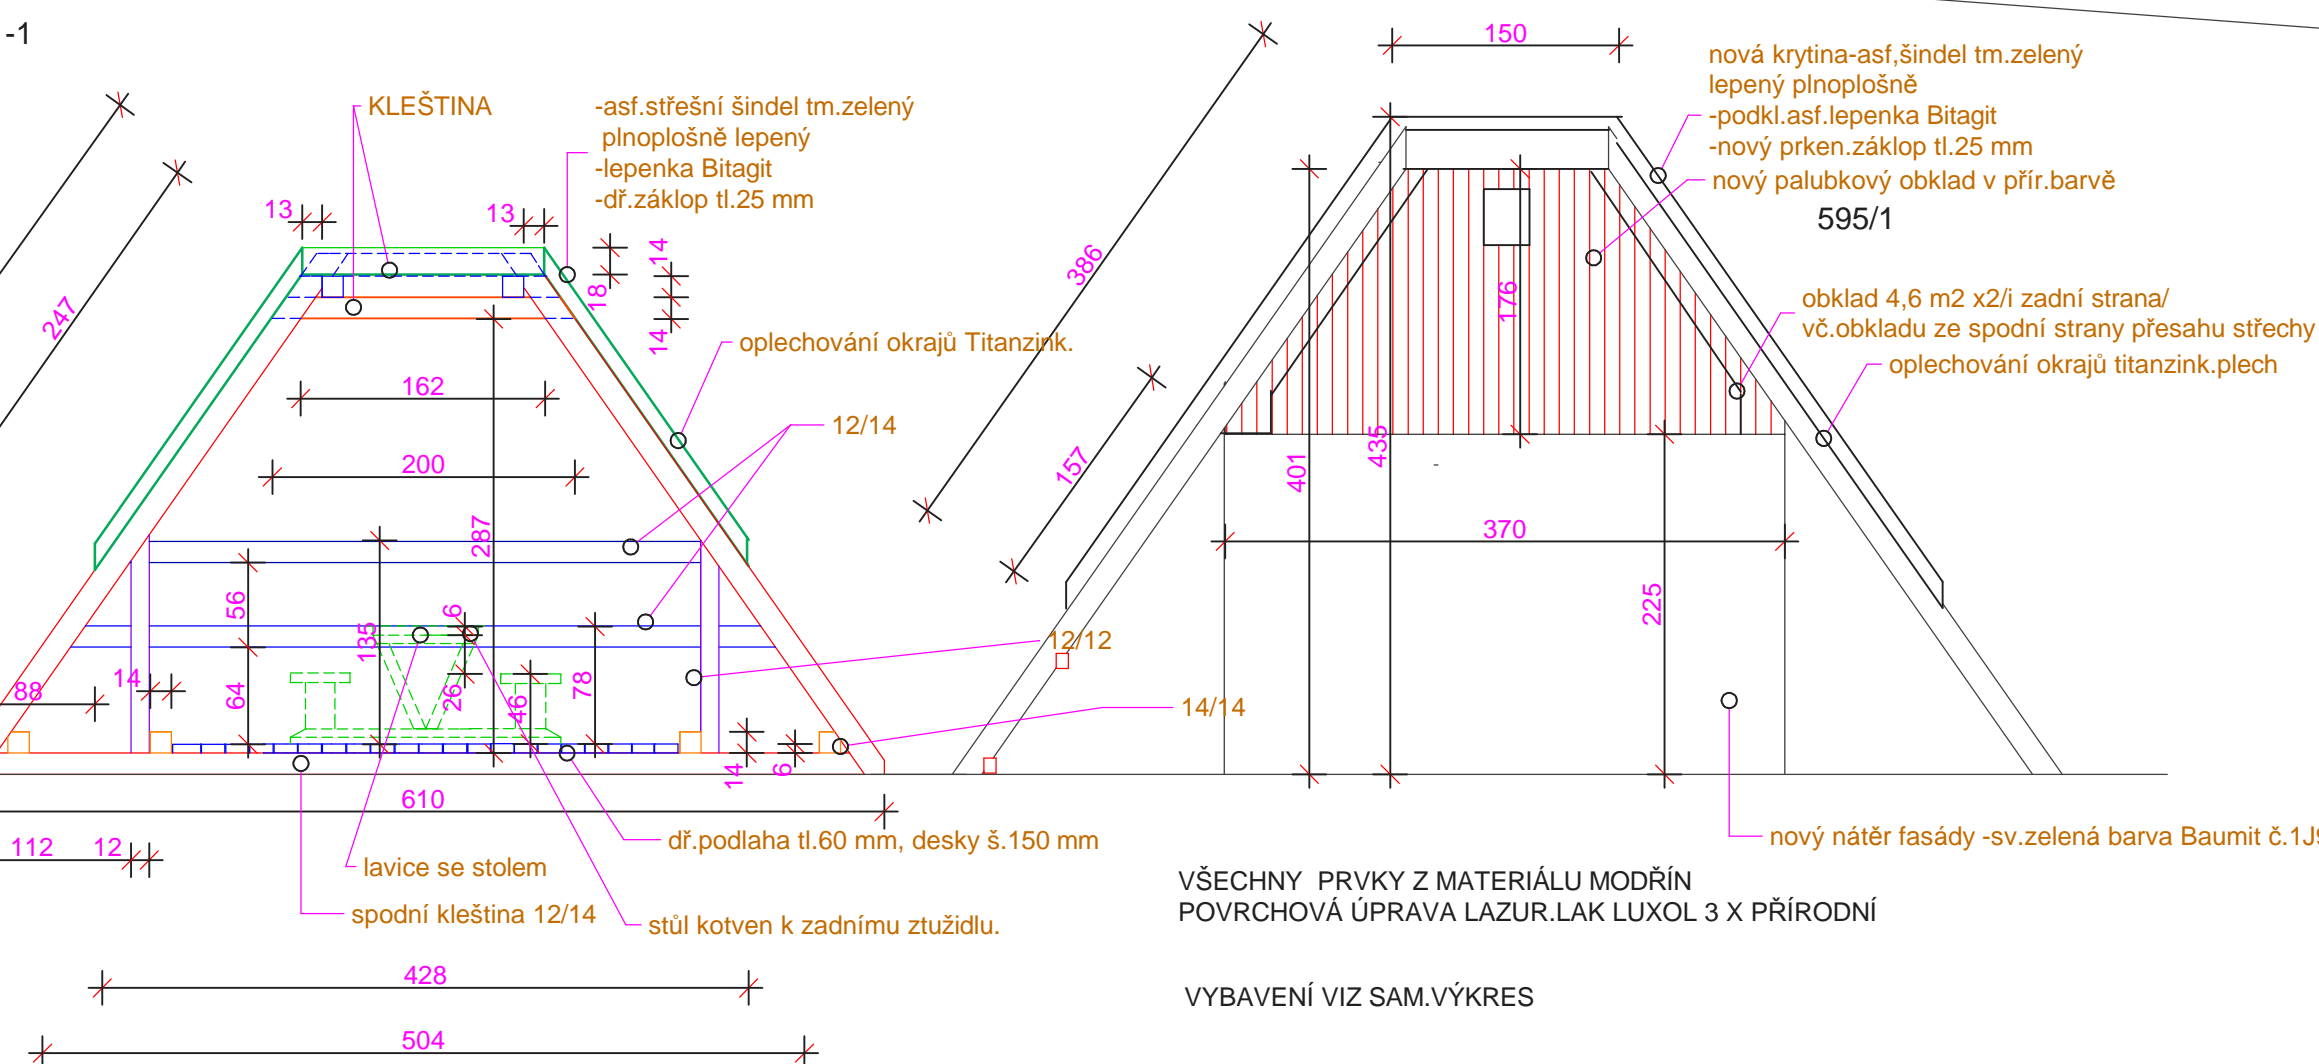


VŠECHNY PRVKY Z MATERIÁLU MODŘÍN
POVRCHOVÁ ÚPRAVA LAZUR.LAK LUXOL 3 X PŘÍRODNÍ

VYBAVENÍ VIZ SAM.VÝKRES

SCHEMA KONSTRUKCE KROVU

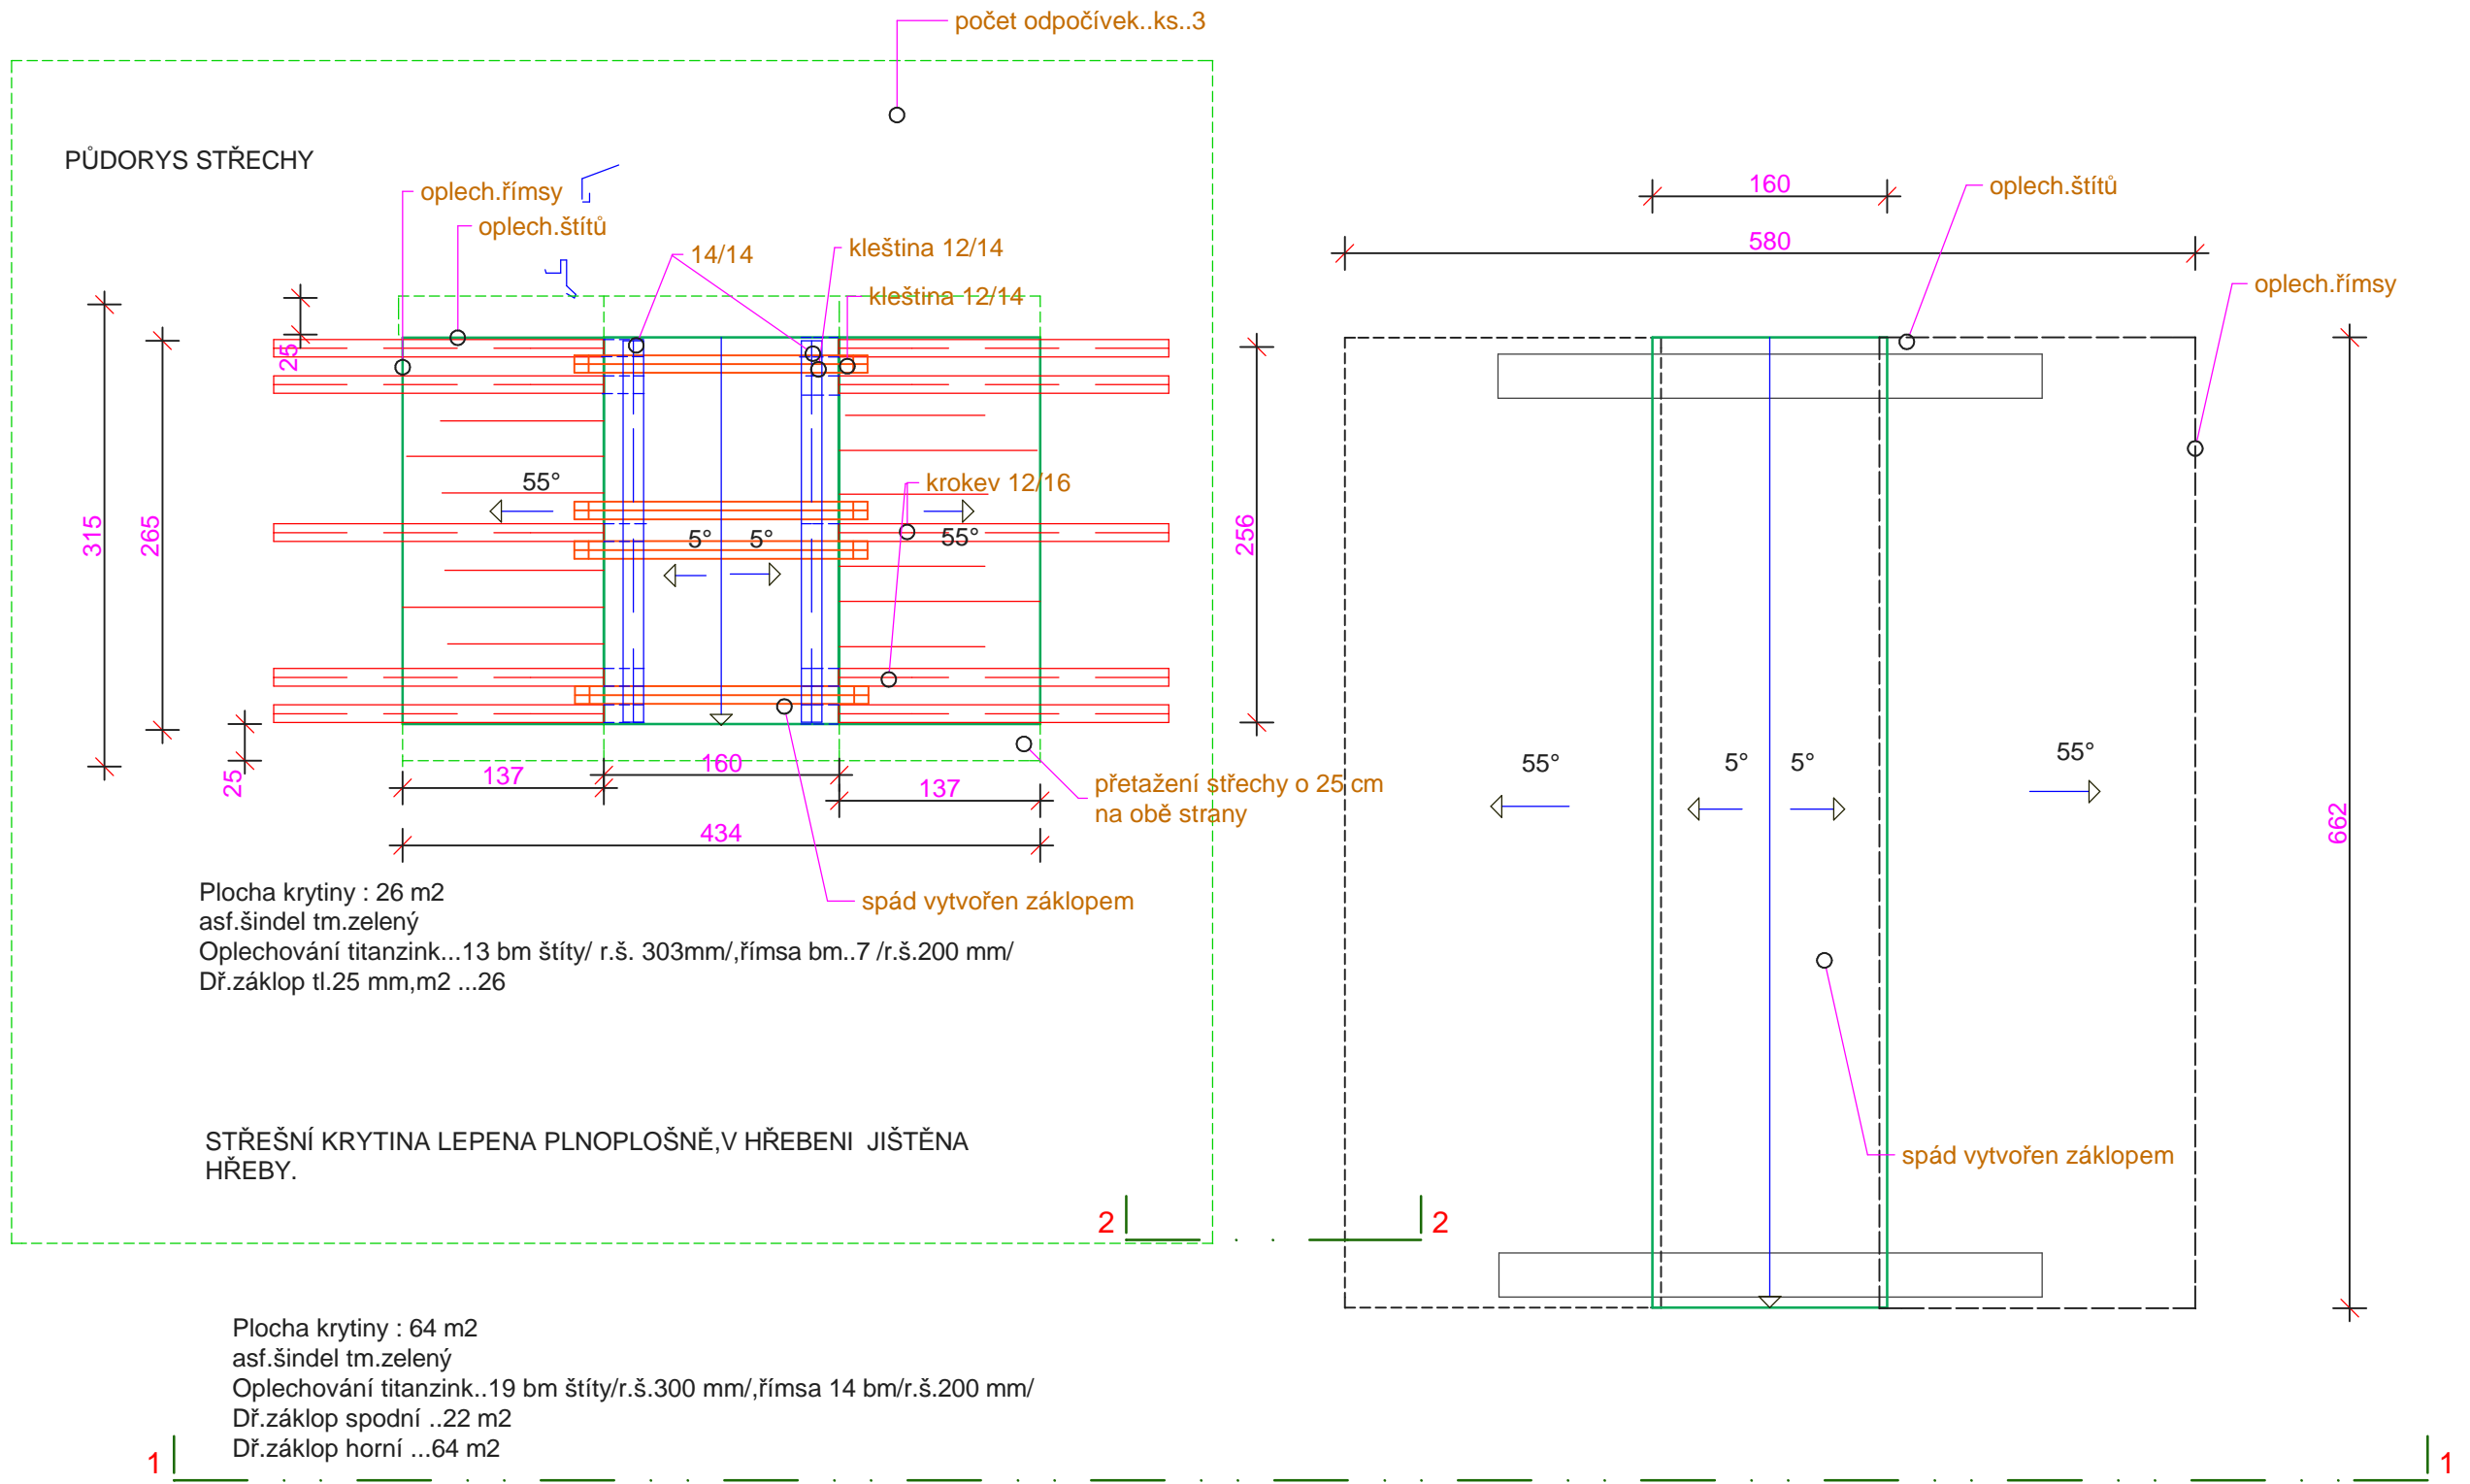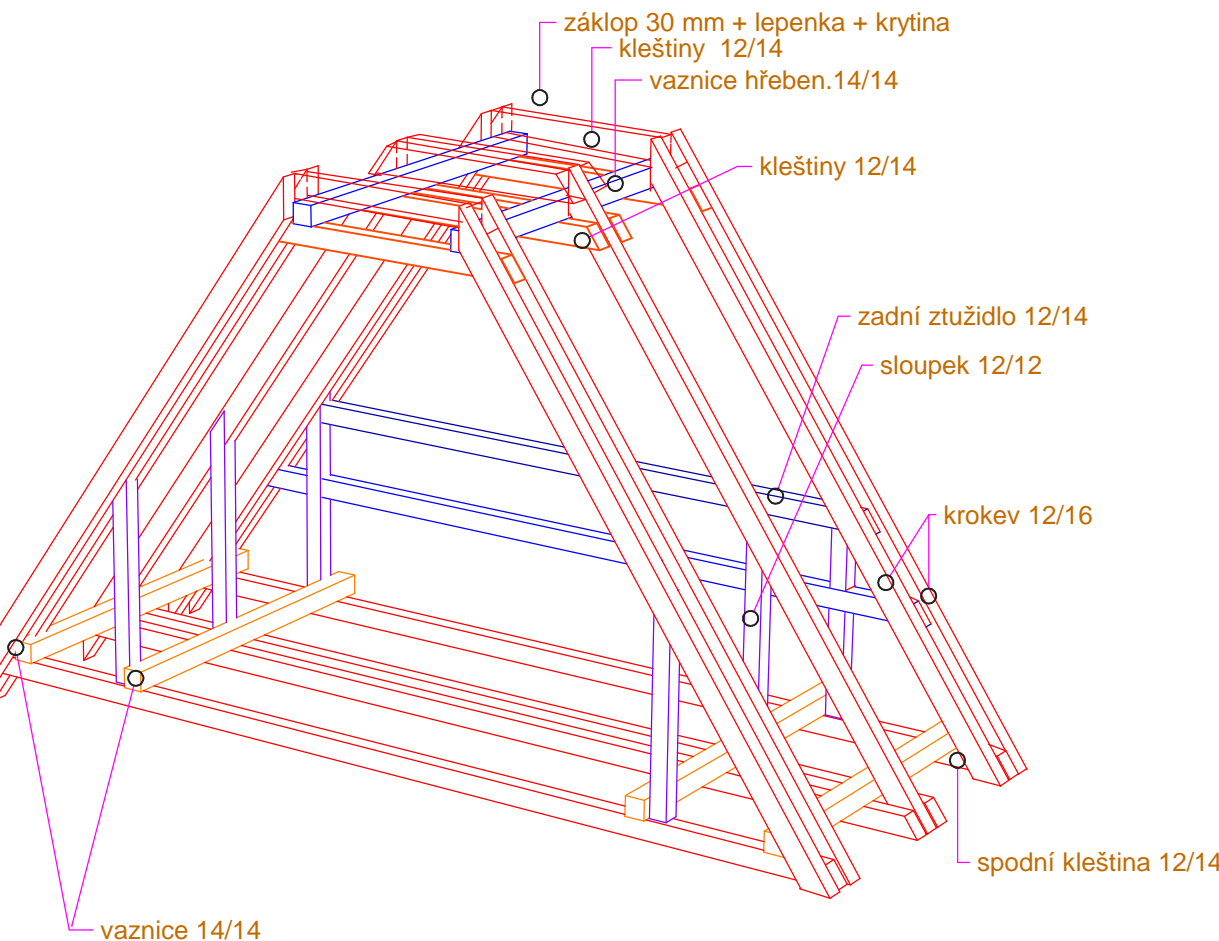

Plocha krytiny : 64 m2
asf.šindel tm.zelený
Oplechování titanizink..19 bm štíty/r.š.303mm/r.fimsa 14 bm/r.š.200 mm/
Dř.záklap spodní ..22 m2
Dř.záklap horní ...64 m2

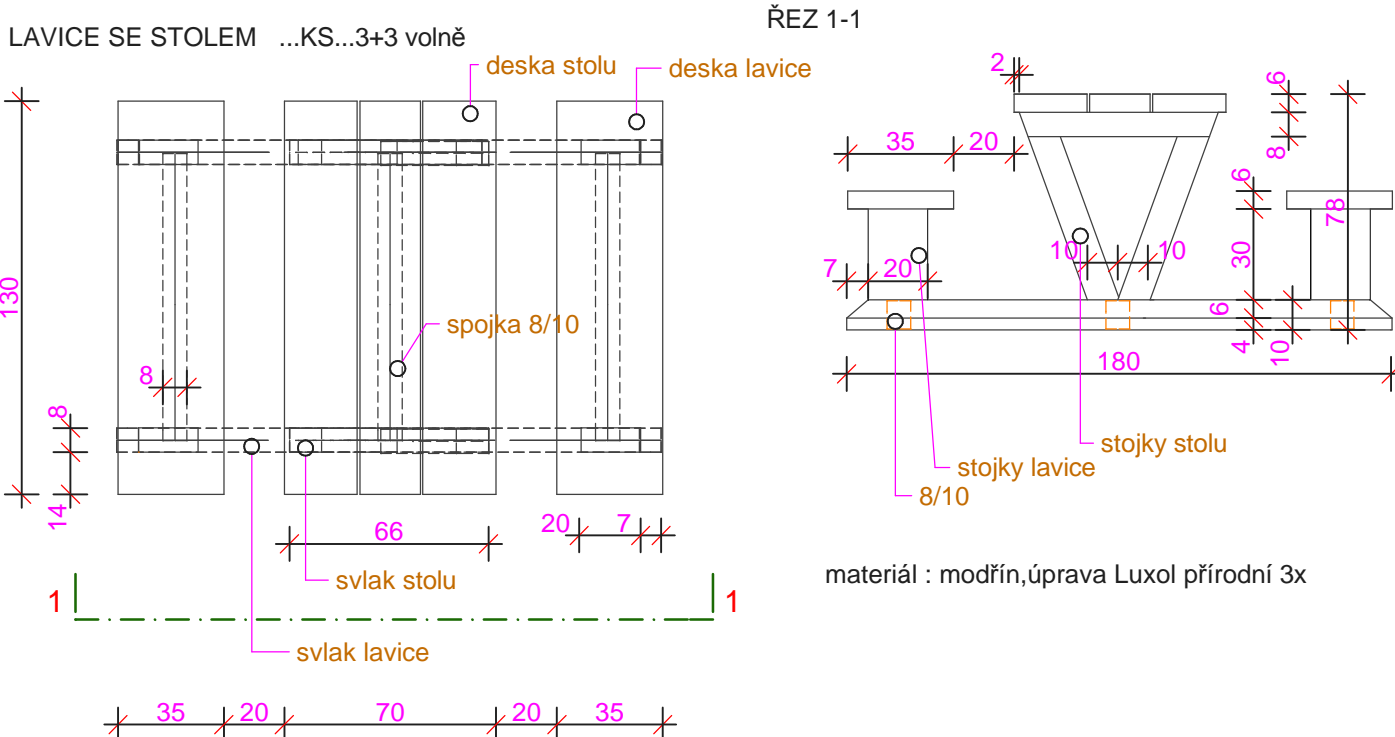

Výpis materiálu za 3 kusy

- deska 210x60x1300 mm, 0,15 m3
- deska 350x60x1300 mm, 0,17 m3
- spojka 80x100x1050 mm, 0,08 m3
- svlak stolu 80x80x620 mm, 0,03 m3
- svlak lavice 80x100x1600 mm,0,87 m3
- stojky stolu 80x80x800 mm,0,07
- stojky lavice 80x200x400 mm,0,08 m3

celkem.....1,45 m3

POZNÁMKA :
-VŠECHNY DŘEV.PRVKY JSOU Z MATERIÁLU MODŘÍN
-POVRCH.IMPREGNACE JE PROVEDENA BEZBARVÝM LAKEM LUXOL 2X
-ČÁSTI PRVKŮ NEBO KONSTRUKCÍ ULOŽENÝCH V ZEMI NEBO VE VODĚ JSOU IMPREGNOVÁNY OPÁLENÍM



ZODPOVĚDNÝ PROJEKTANT : Ing.Lubomír Grošof	PROJEKTANT : Ing.Lubomír Grošof	PROJEKTOVÁ KANCELÁŘ Ing.Lubomír GROŠOF	PÁŘE ČÍSLO :
INVESTOR : MĚSTO ŽDĚR n.Šázavou	MÍSTO STAVBY : Žďár n.Š.	NÁZEV AKCE : Naučná stezka kolem Zelené Hory	
STRÁŽEK č.227, kraj VYSOČINA, 592 53 Telefon : 566 567 250 e-mail : grosol@seznam.cz mobilní telefon: 605-723732, 737-782225 ICO : 10116630, 10116756			
OBSAH : zastávka Z1-3,lavice	MĚŘITKO : 1:25,1:50	STUPEŇ : SP+RD	VÝKRES Č. : F1,14
Tato dokumentace je duševním vlastnictvím autora.Dle ustanovení § 17-20 Občanského zákona nesmí být bez souhlasu autora použita.			