




<b>Elektrické napájení:</b>	3/N/PE AC, 50Hz, 400/230 V
<b>Ochrana před úrazem elektrickým proudem:</b>	
- základní ochrana:	Izolací,kryty
- ochrana při poruše-doplněná	Automatické odpojení od zdroje a doplňující pospojování a chránič
<b>Síť:</b>	TN-C-S
<b>Rozváděč RD1:</b>	o rozměrech š/v/hl 800/1000/300(mm), IP 55/00
<b>Zaústění kabelů:</b>	Přívod vrchem, vývody vrchem



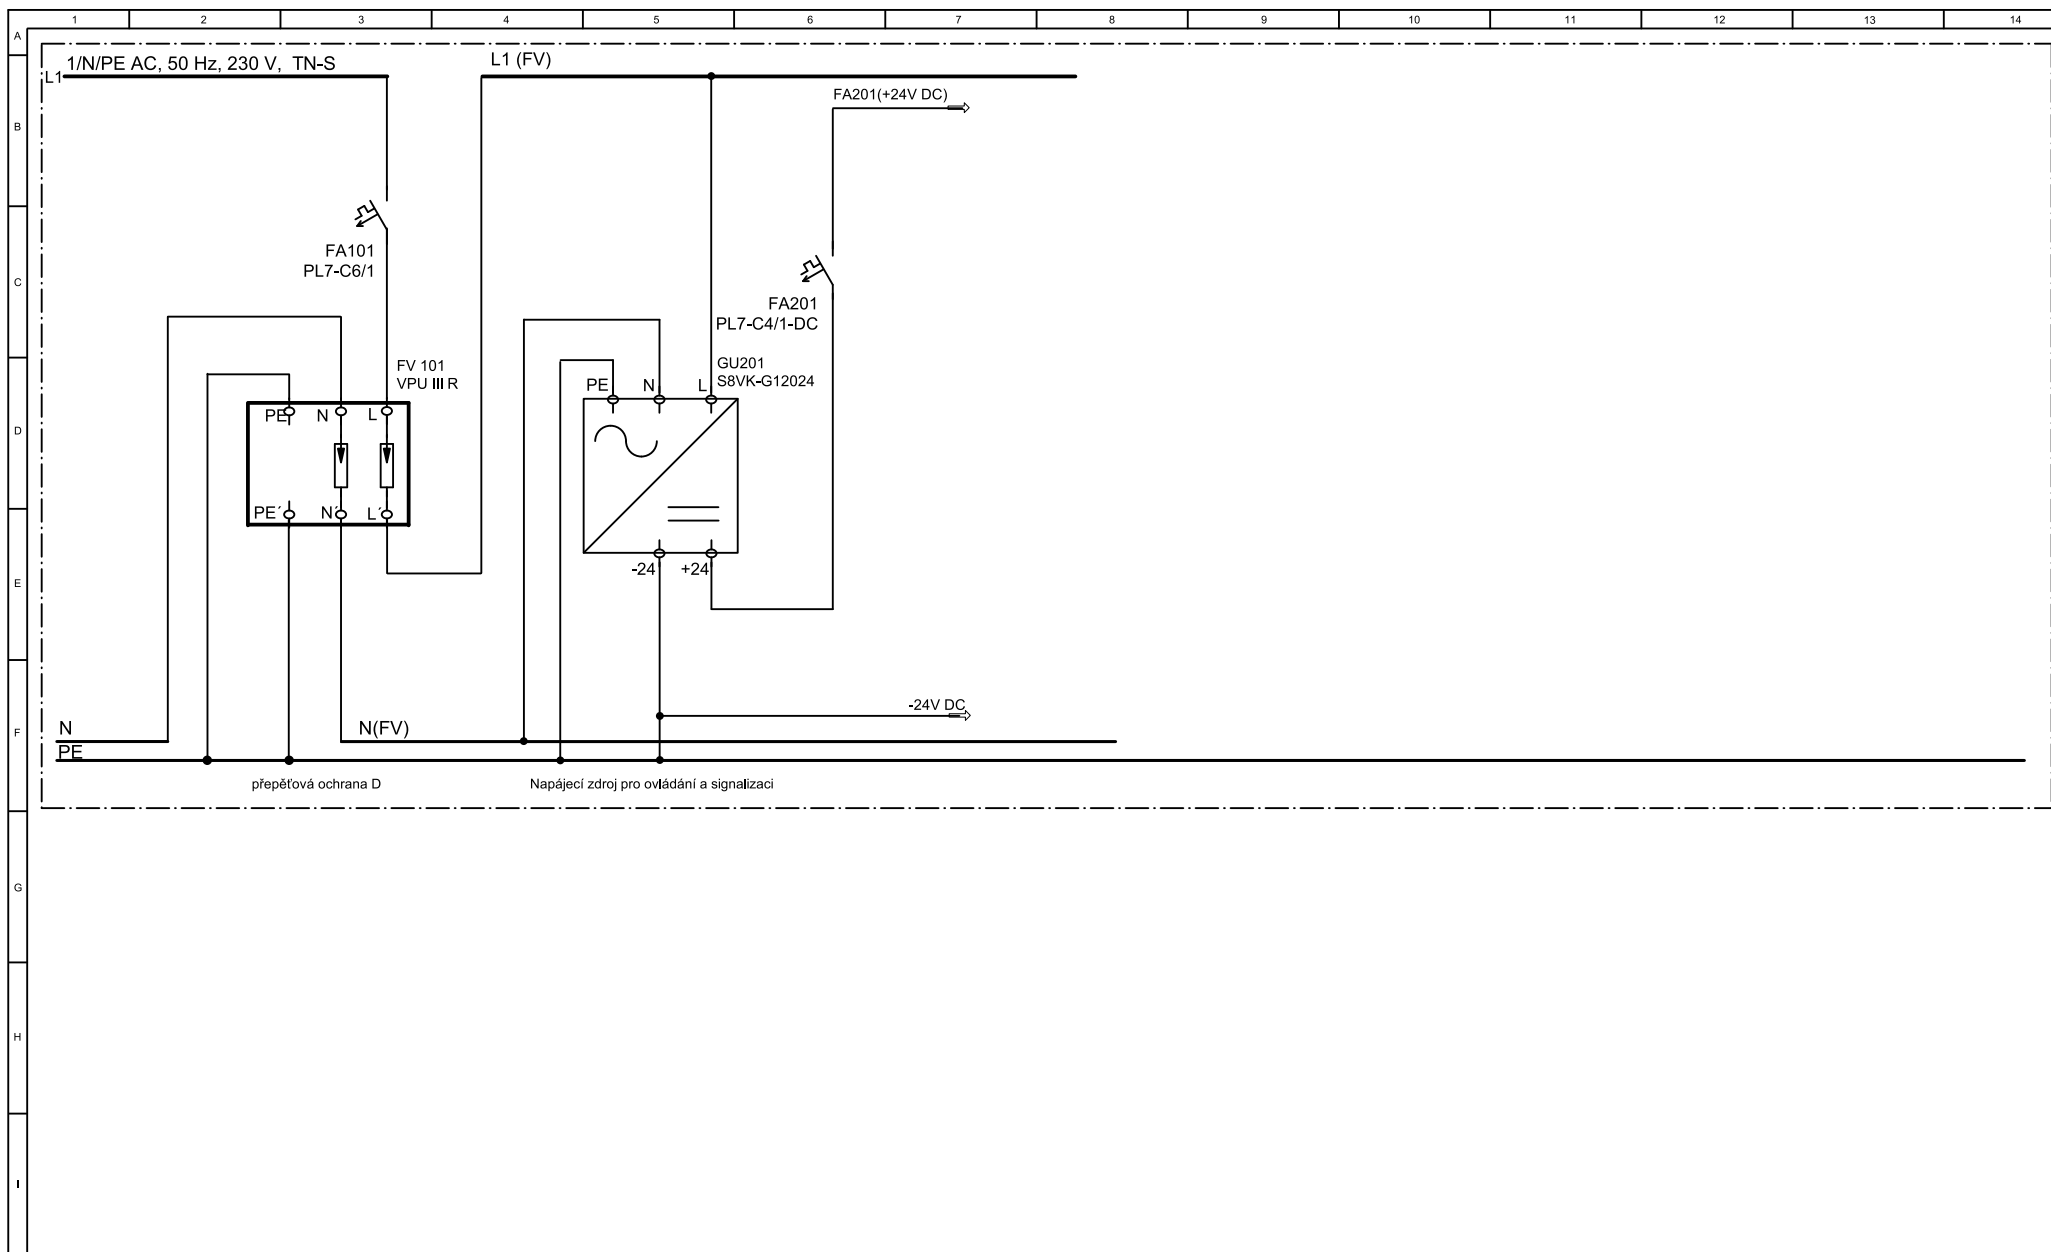


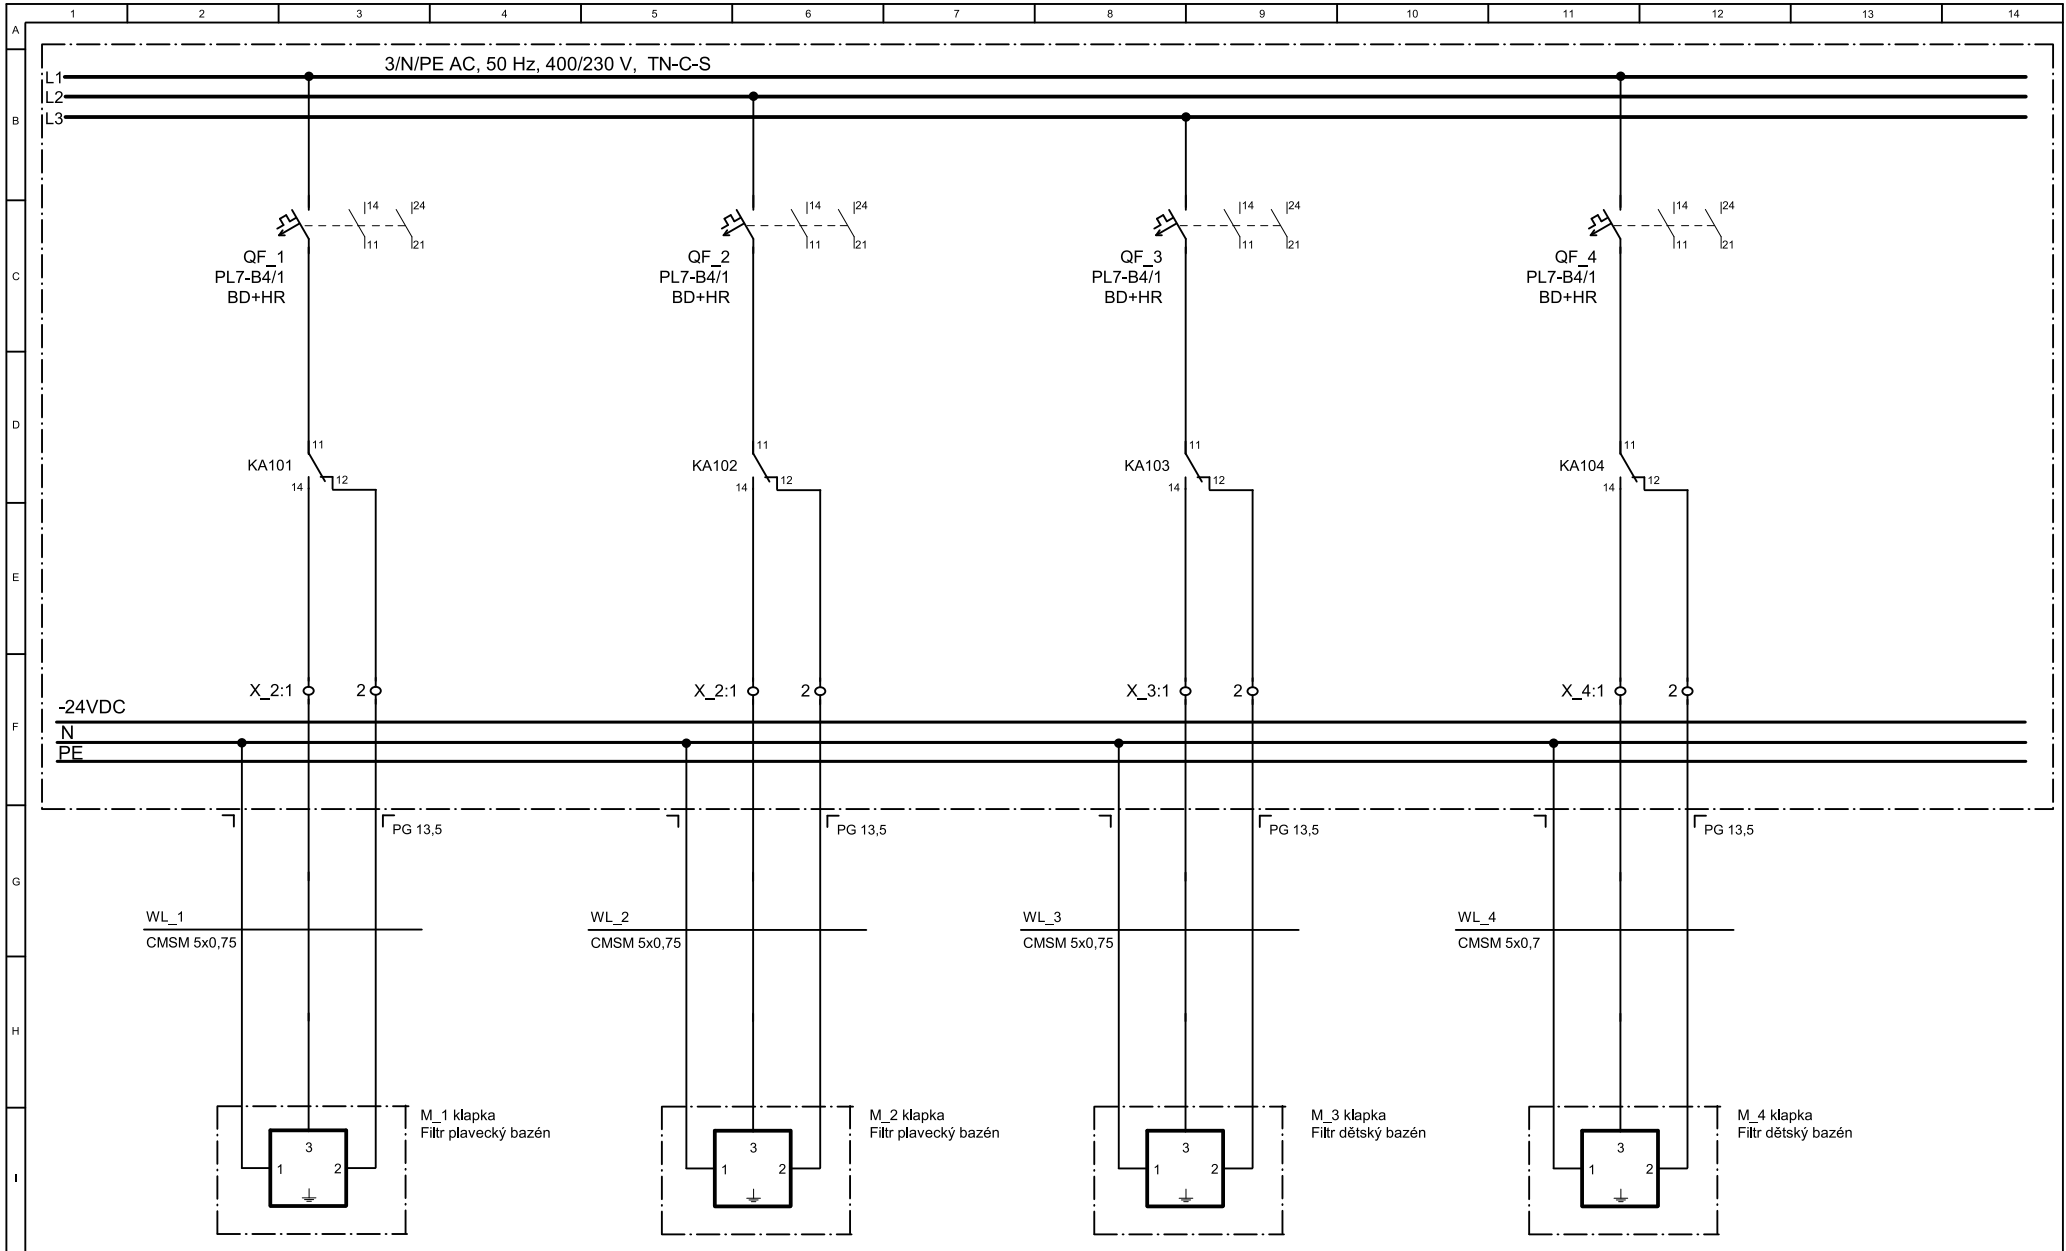


VATE elektro s.r.o. Sv.čecha 605 664 34 Kuřim tel.:+420602721881	Project Recyklace vod z bazénové technologie Recyklace bazénových vod Relaxační centrum - SPORTIS Ždár nad Sázavou PS 02 - ÚV - elektroinstalace a MaR	Document Rozváděč RD1	Side	M_1,M_2,M_3,M_4	Stage	DPS	Positions  4/21	Annex  D.2.2.2.2
			Drawn	Jiří Valášek	Drawing			
			Date	06/2021	Job No.:	1683-21		

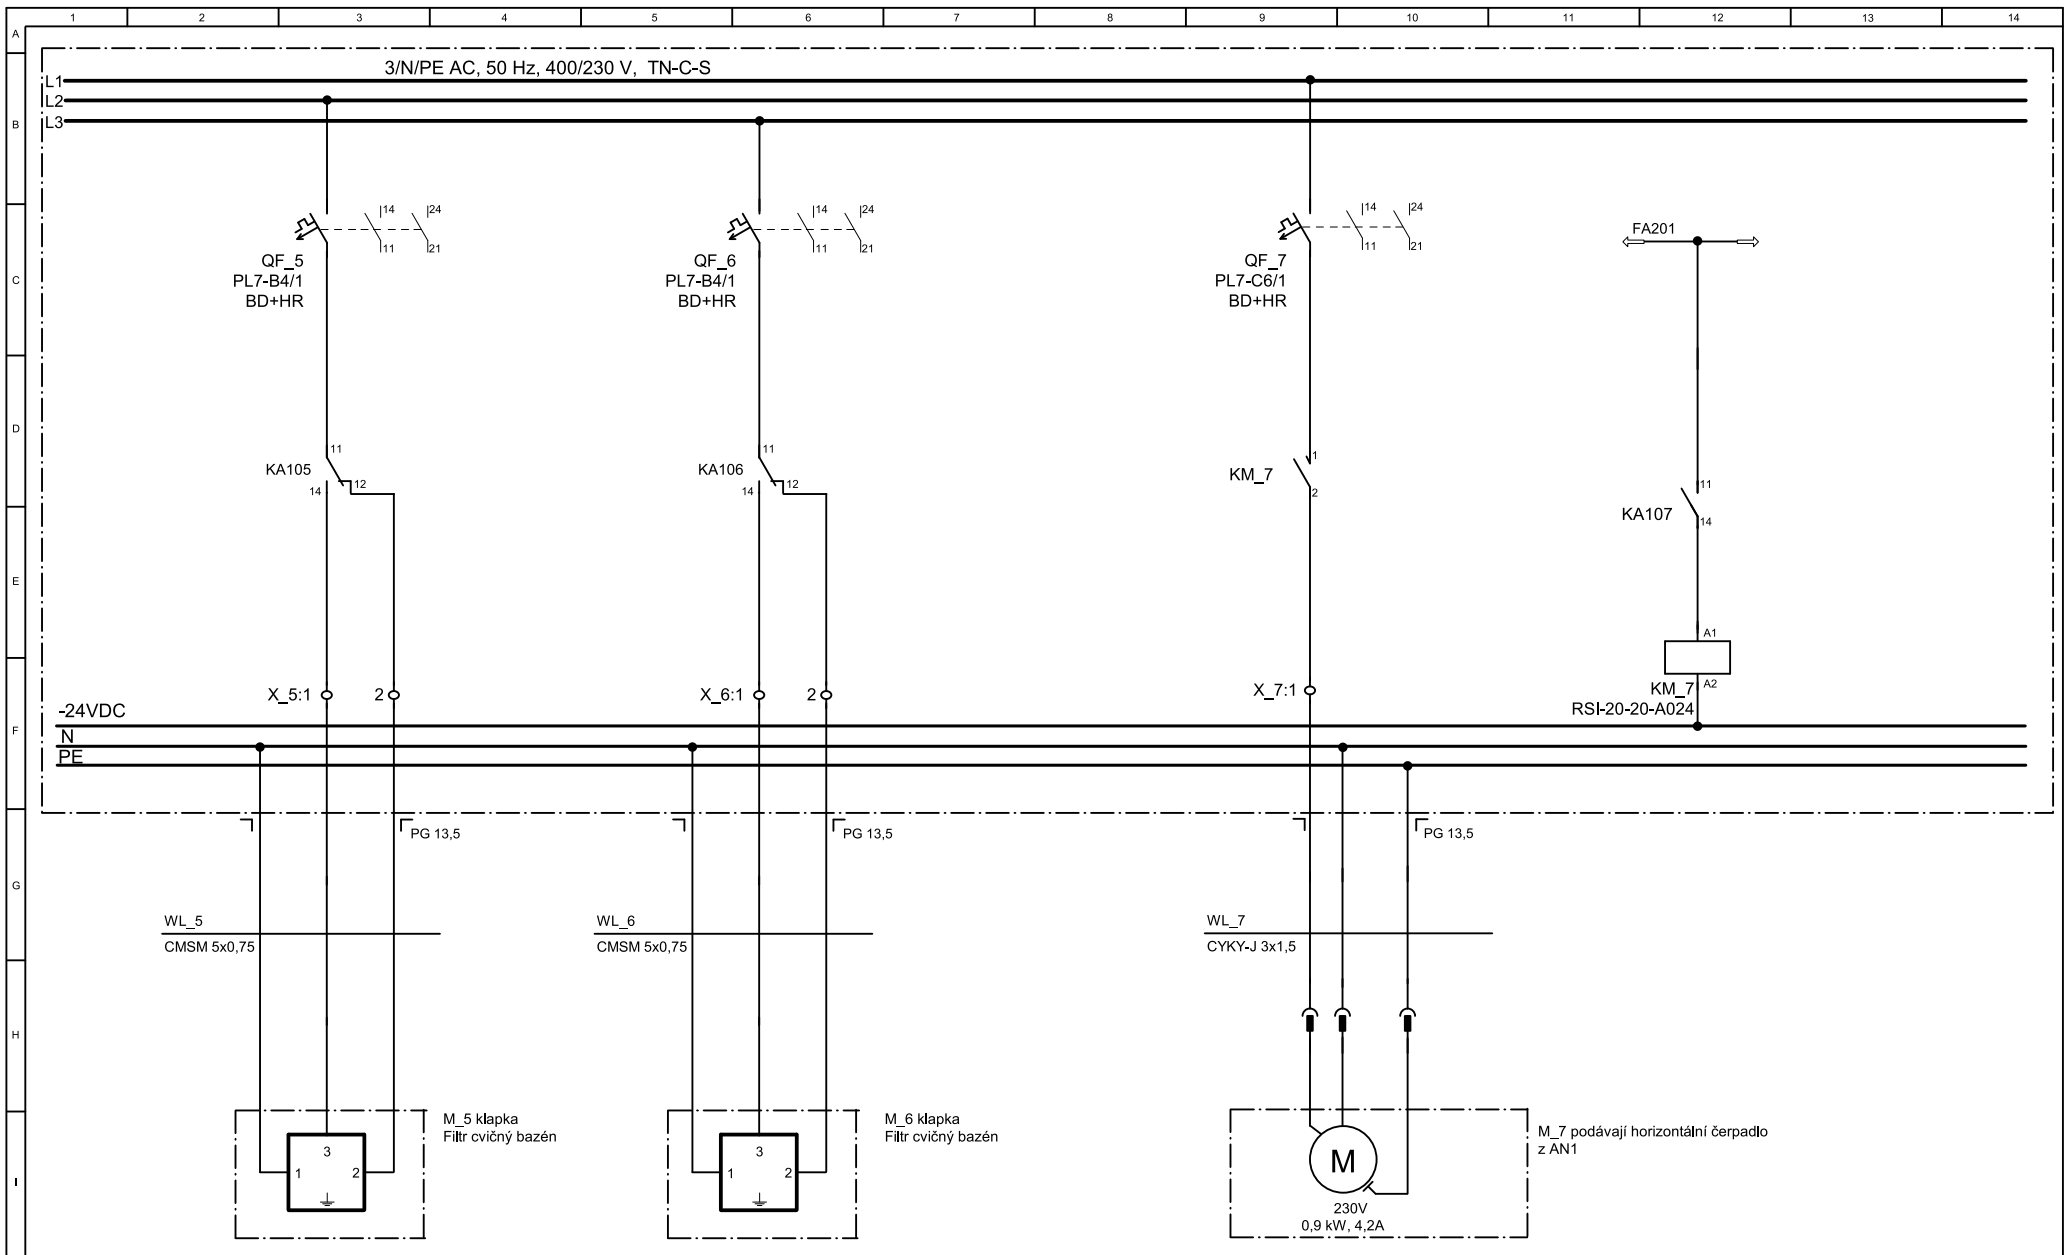


VATE elektro s.r.o. Sv.čecha 605 664 34 Kuřim tel.:+420602721881	Project Recyklace vod z bazénové technologie Recyklace bazénových vod Relaxační centrum - SPORTIS Žďár nad Sázavou PS 02 - ÚV - elektroinstalace a MaR	Document Rozváděč RD1	Side	M_5,M_6,M_7	Stage	DPS	Positions 5/21	Annex D.2.2.2.2
			Drawn	Jiří Valášek	Drawing			
			Date	06/2021	Job No.:	1683-21		

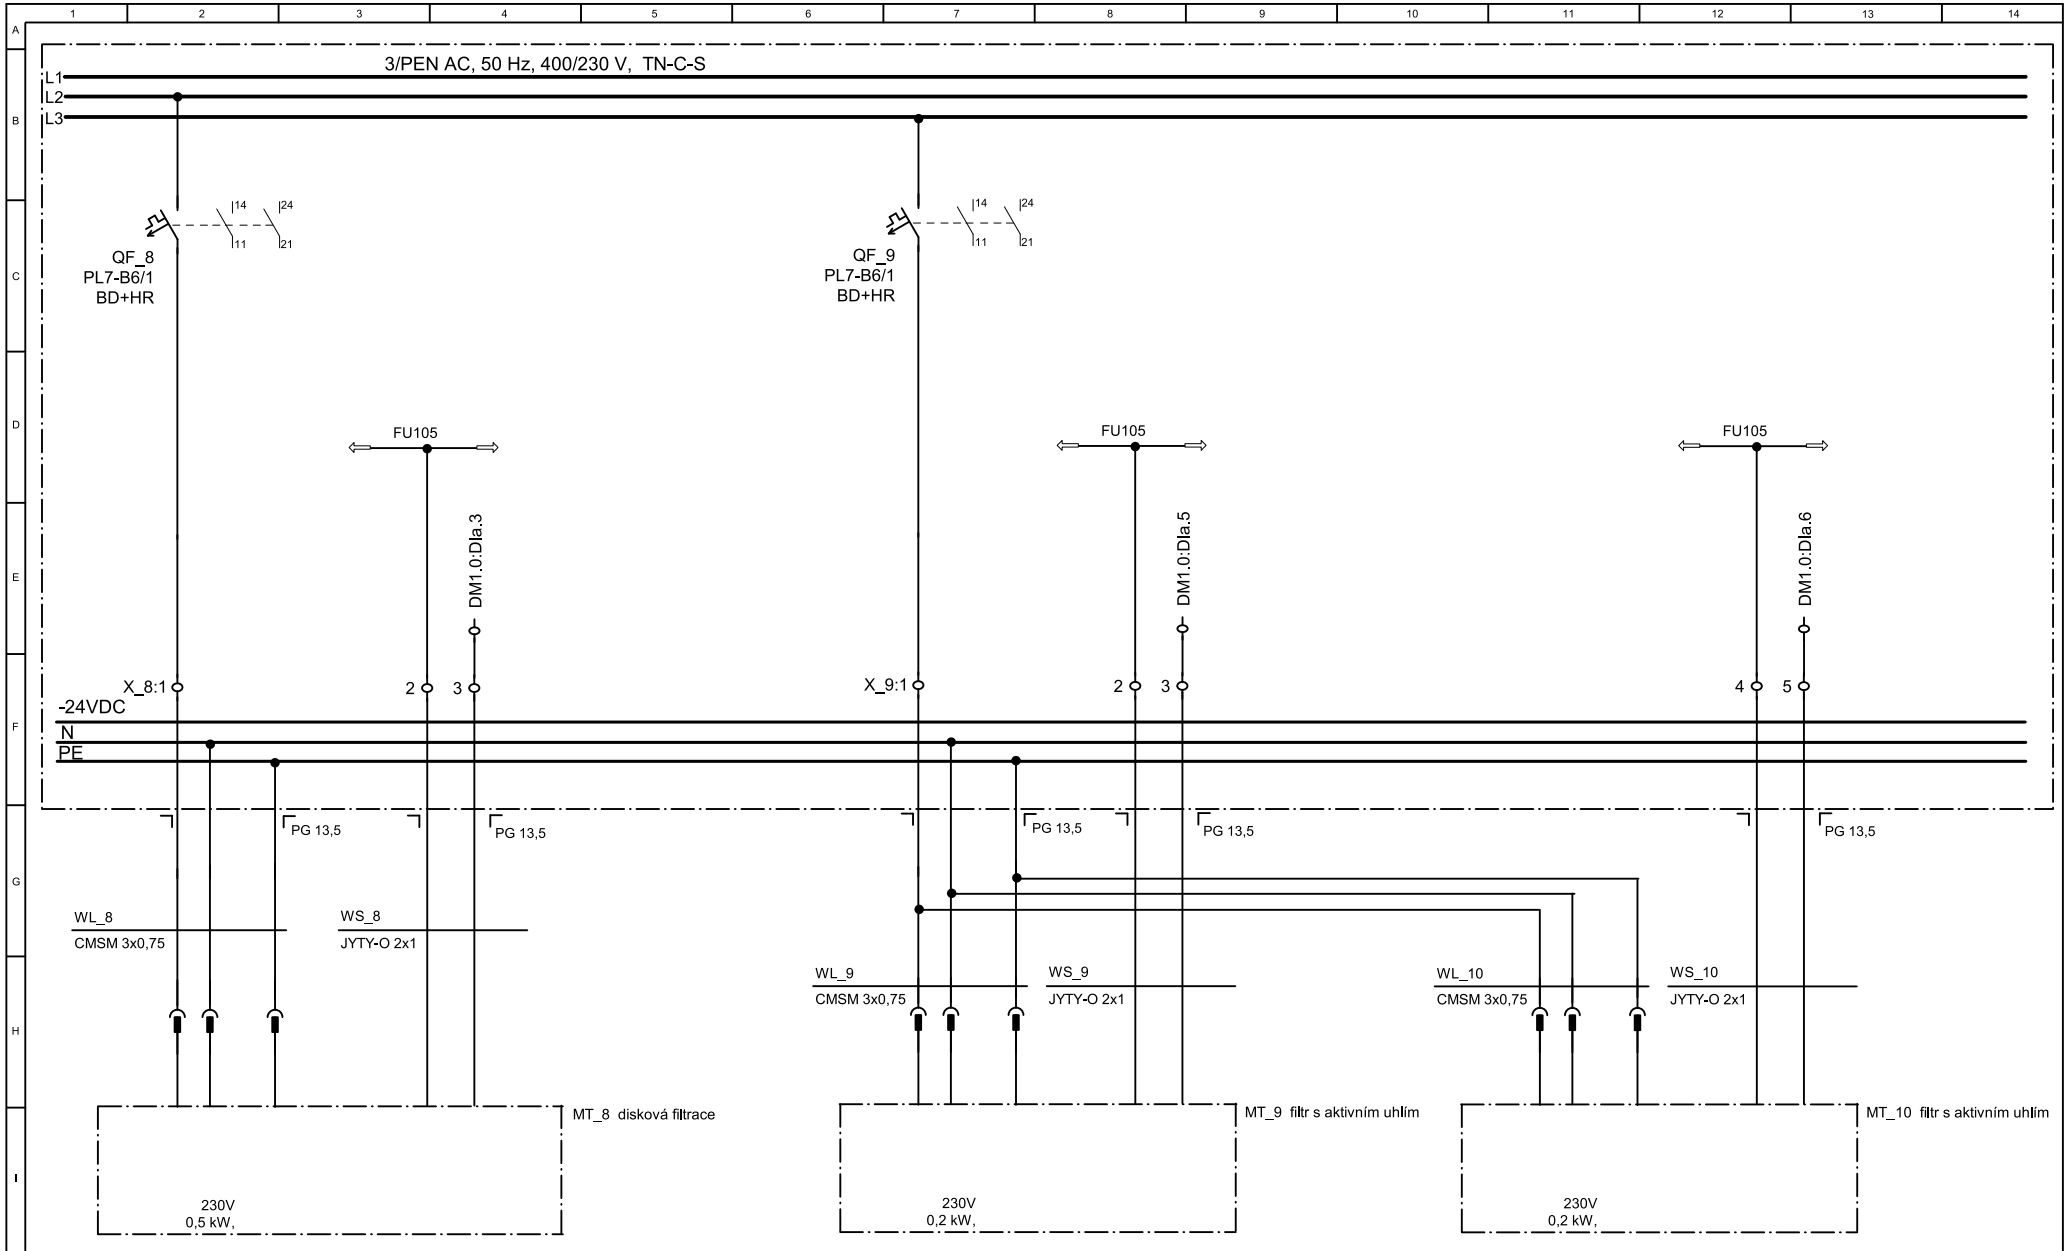

VATE elektro s.r.o. Sv.čecha 605 664 34 Kuřim tel.:+420602721881	Project Recyklace vod z bazénové technologie Recyklace bazénových vod Relaxační centrum - SPORTIS Žďár nad Sázavou PS 02 - ÚV - elektroinstalace a MaR	Document Rozváděč RD1 sázavou	Side	MT_8,MT_9,MT_10	Stage	DPS	Positions  6/21	Annex  D.2.2.2.2
			Drawn	Jiří Valášek	Drawing			
			Date	06/2021	Job No.:	1683-21		

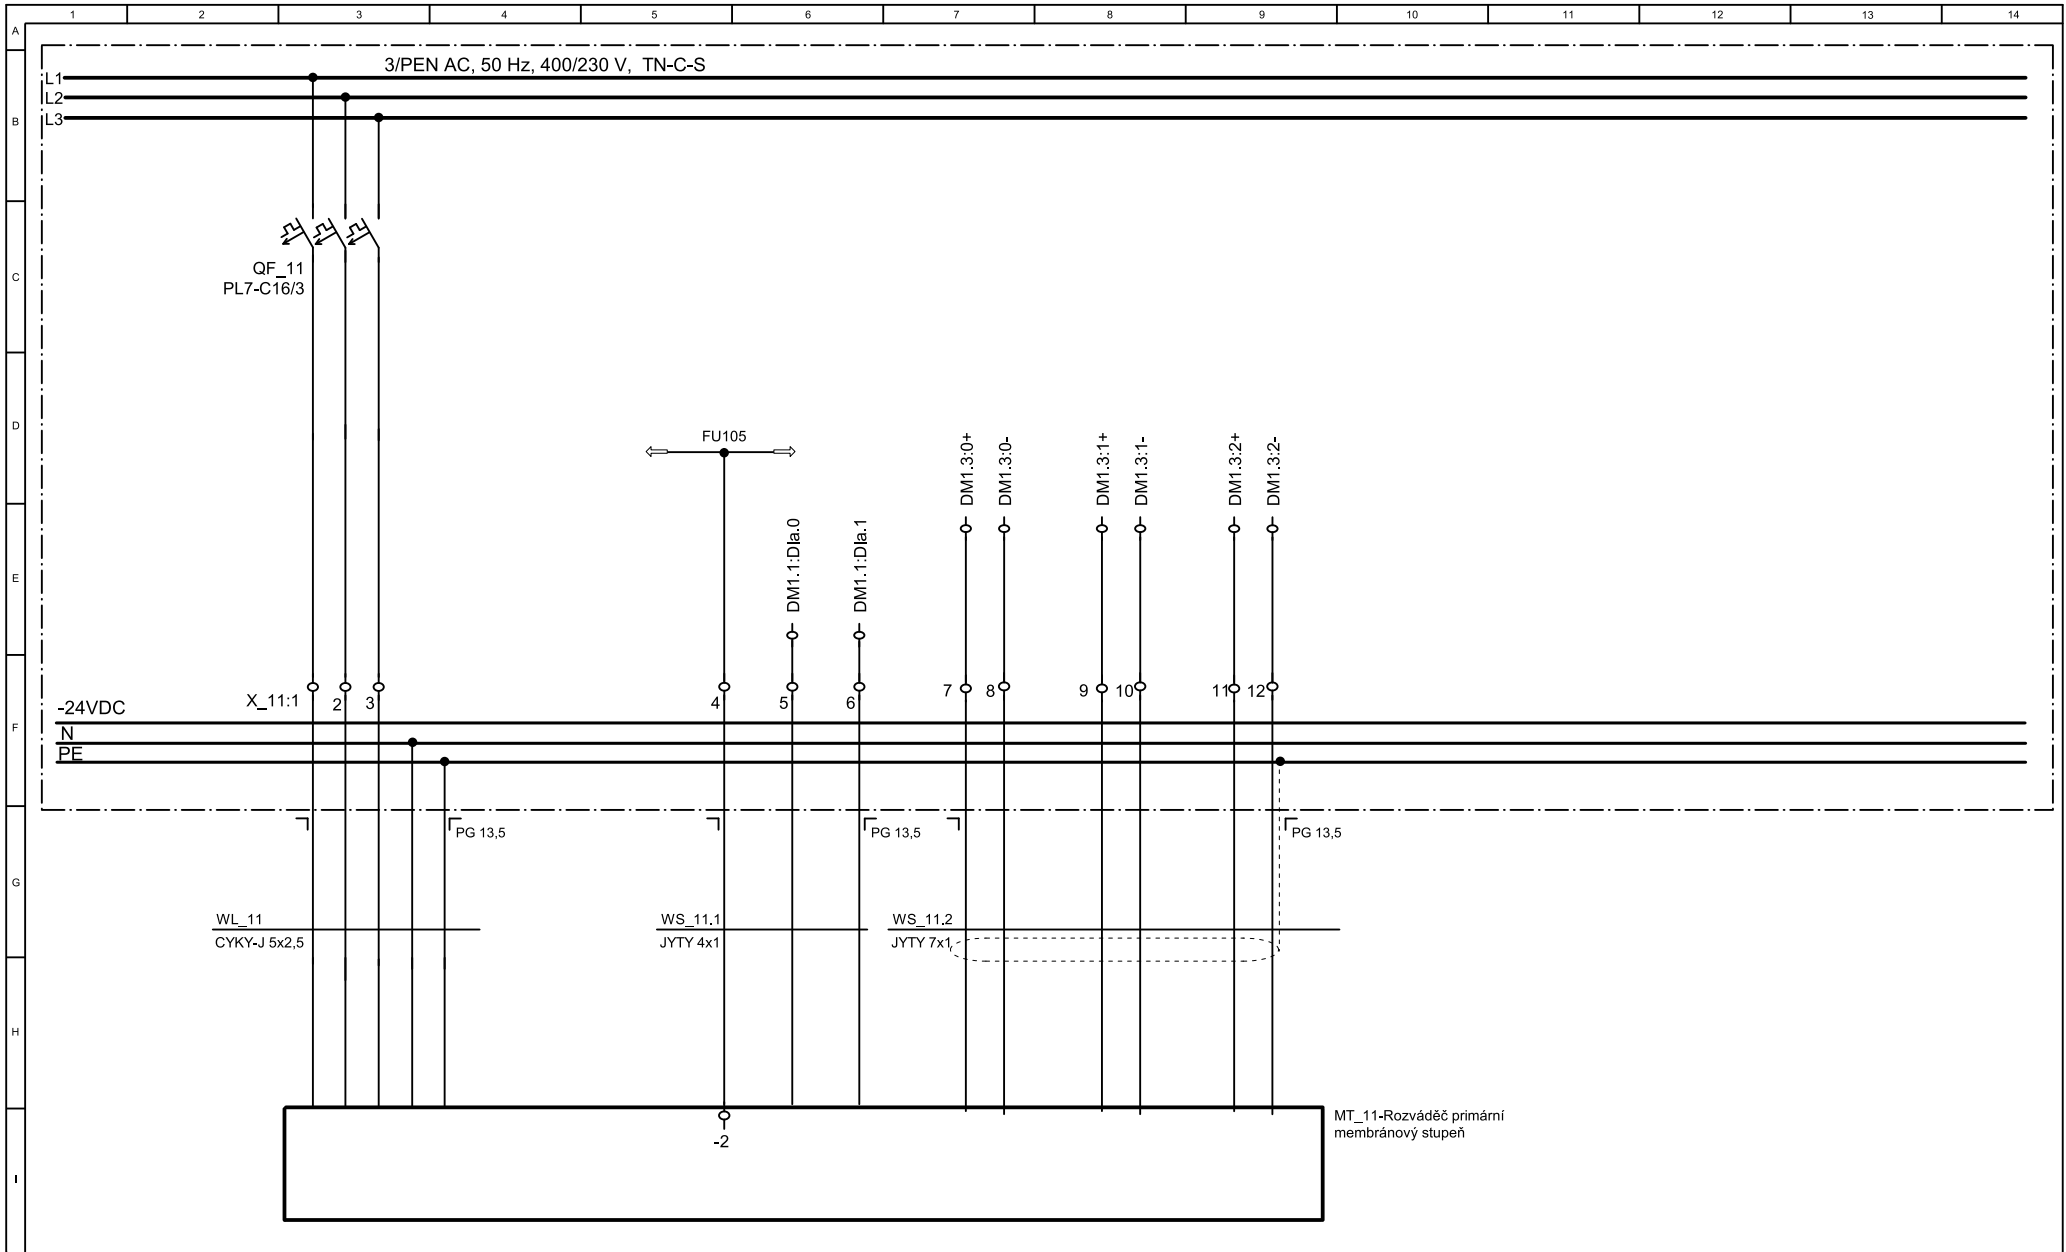


VATE elektro s.r.o. Sv.čecha 605 664 34 Kuřim tel.:+420602721881	Project Recyklace vod z bazénové technologie Recyklace bazénových vod Relaxační centrum - SPORTIS Žďár nad Sázavou PS 02 - ÚV - elektroinstalace a MaR	Document Rozváděč RD1 sázavou	Side	MT_11	Stage	DPS	Positions  7/21	Annex  D.2.2.2.2
			Drawn	Jiří Valášek	Drawing			
			Date	06/2021	Job No.:	1683-21		

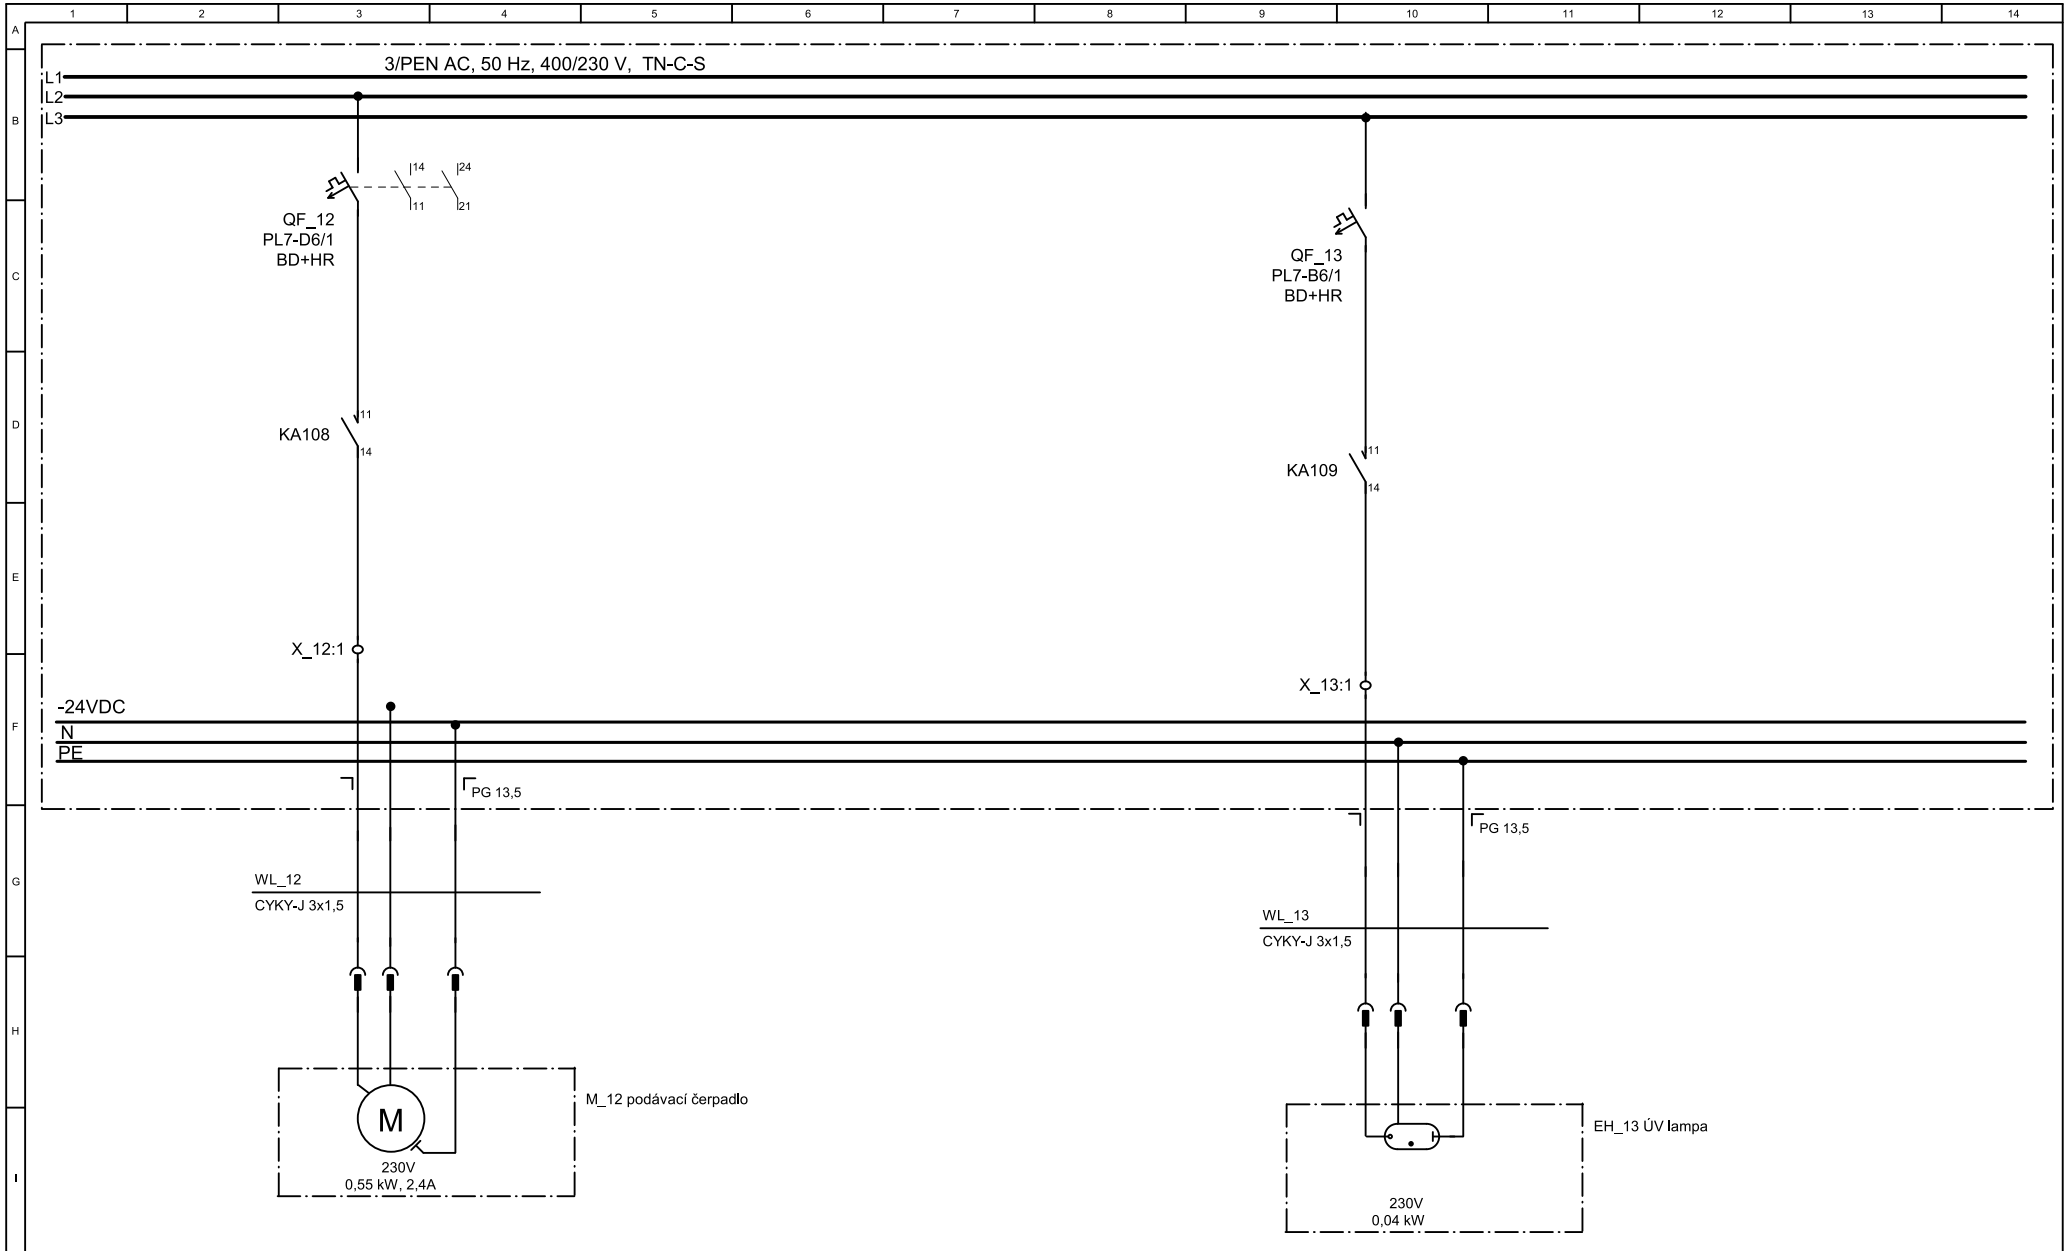


VATE elektro s.r.o. Sv.čecha 605 664 34 Kuřim tel.:+420602721881	Project Recyklace vod z bazénové technologie Recyklace bazénových vod Relaxační centrum - SPORTIS Ždár nad Sázavou PS 02 - ÚV - elektroinstalace a MaR	Document Rozváděč RD1	Side	M_12,EH_13	Stage	DPS	Positions	Annex
			Drawn	Jiří Valášek	Drawing			
			Date	06/2021	Job No.:	1683-21		






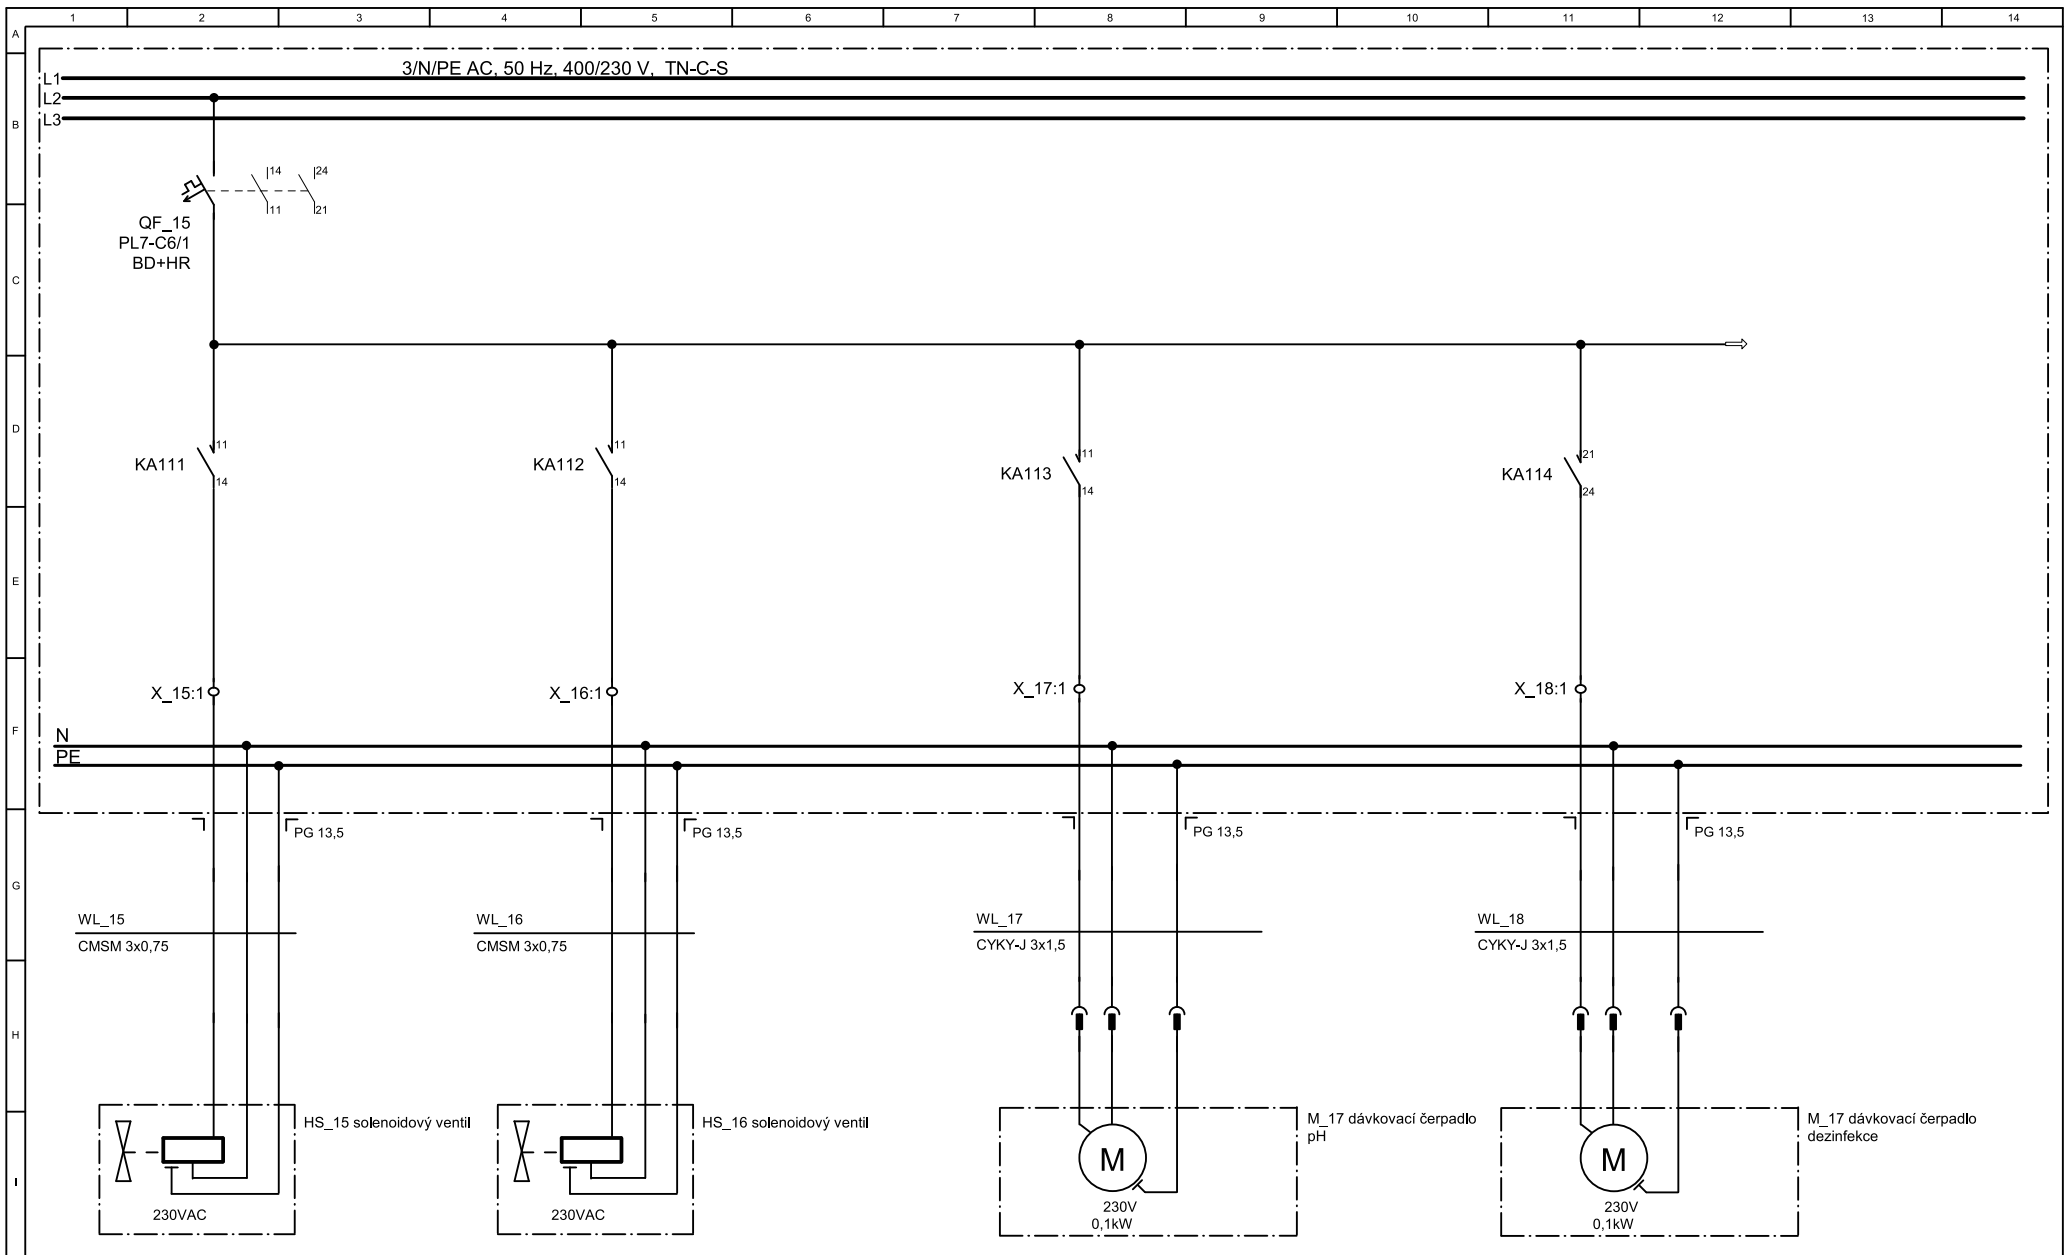


VATE elektro s.r.o. Sv.čecha 605 664 34 Kuřim tel.:+420602721881	Project Recyklace vod z bazénové technologie Recyklace bazénových vod Relaxační centrum - SPORTIS Ždár nad Sázavou PS 02 - ÚV - elektroinstalace a MaR	Document Rozváděč RD1	Side	HS_15,HS_16,M_17,M_18	Stage	DPS	Positions  10/21	Annex  D.2.2.2.2
			Drawn	Jiří Valášek	Drawing			
			Date	06/2021	Job No.:	1683-21		

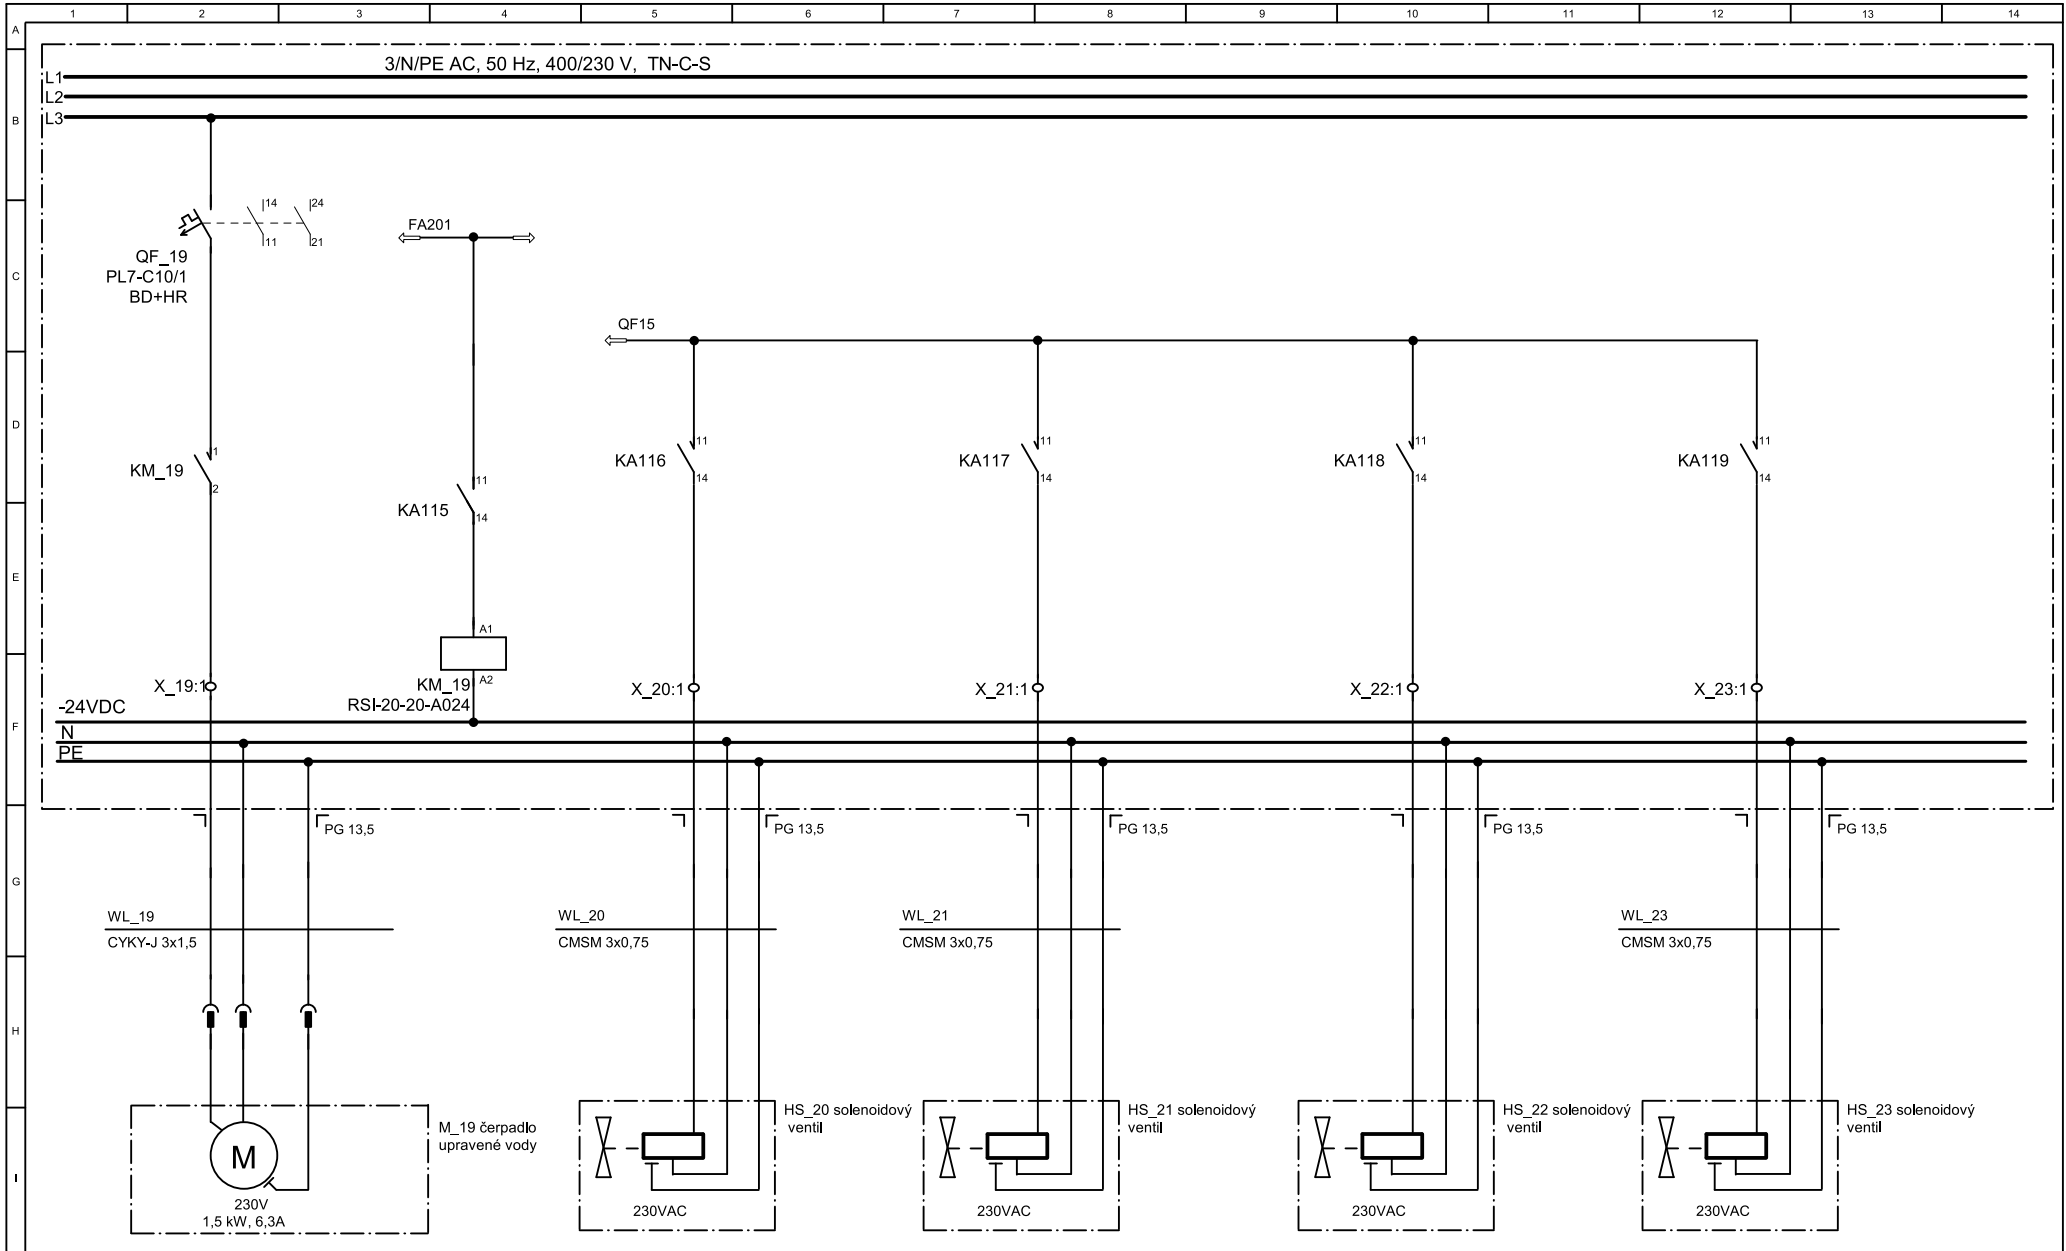


VATE elektro s.r.o. Sv.čecha 605 664 34 Kuřim tel.:+420602721881	Project Recyklace vod z bazénové technologie Recyklace bazénových vod Relaxační centrum - SPORTIS Ždár nad Sázavou PS 02 - ÚV - elektroinstalace a MaR	Document Rozváděč RD1 Sázavou	Side	M_19,HS_20,21,22,23	Stage	DPS	Positions 11/21	Annex D.2.2.2.2
			Drawn	Jiří Valášek	Drawing			
			Date	06/2021	Job No.:	1683-21		

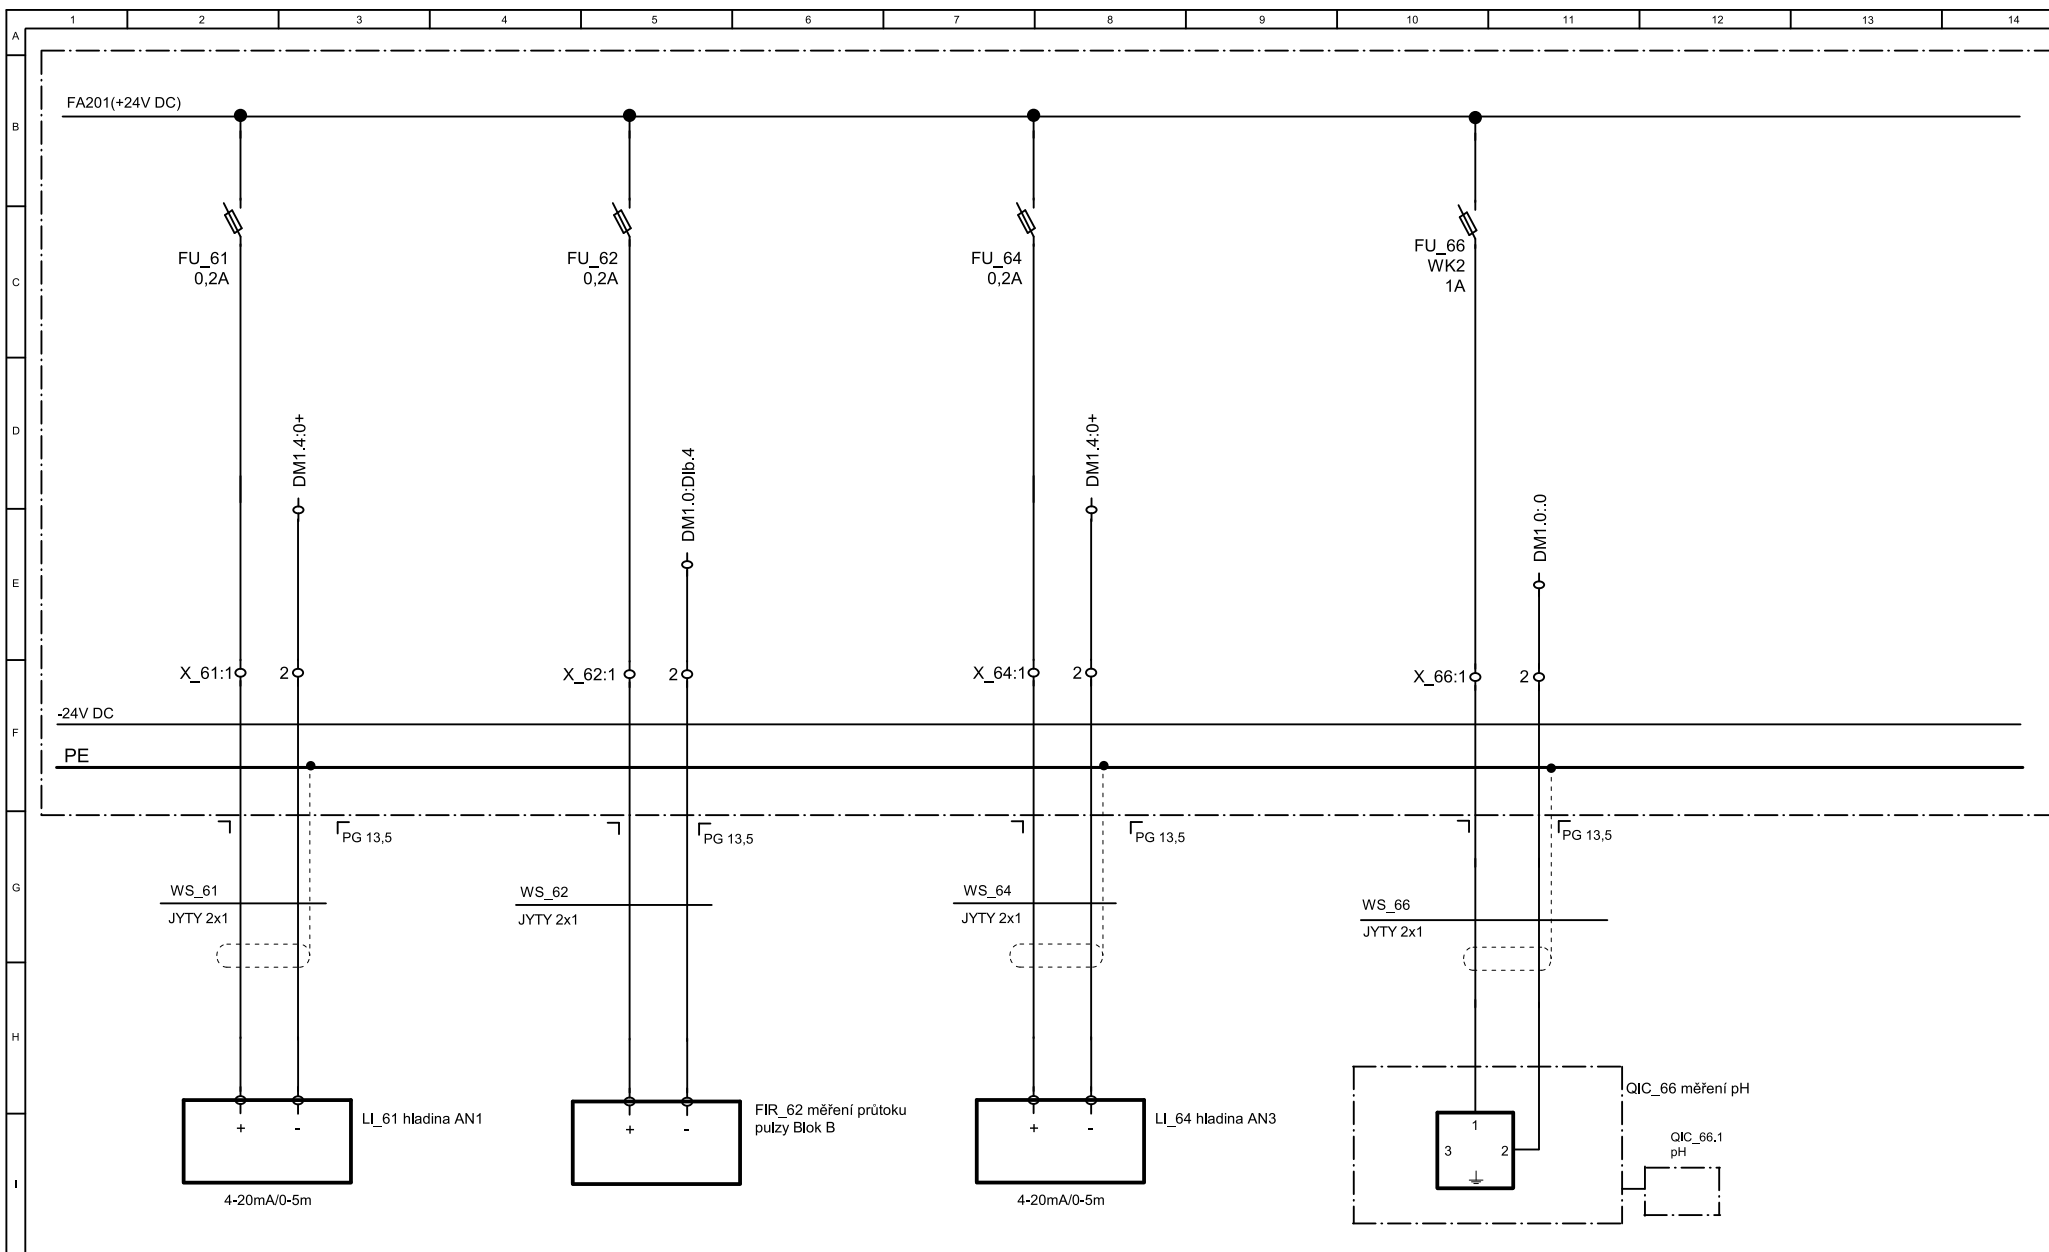


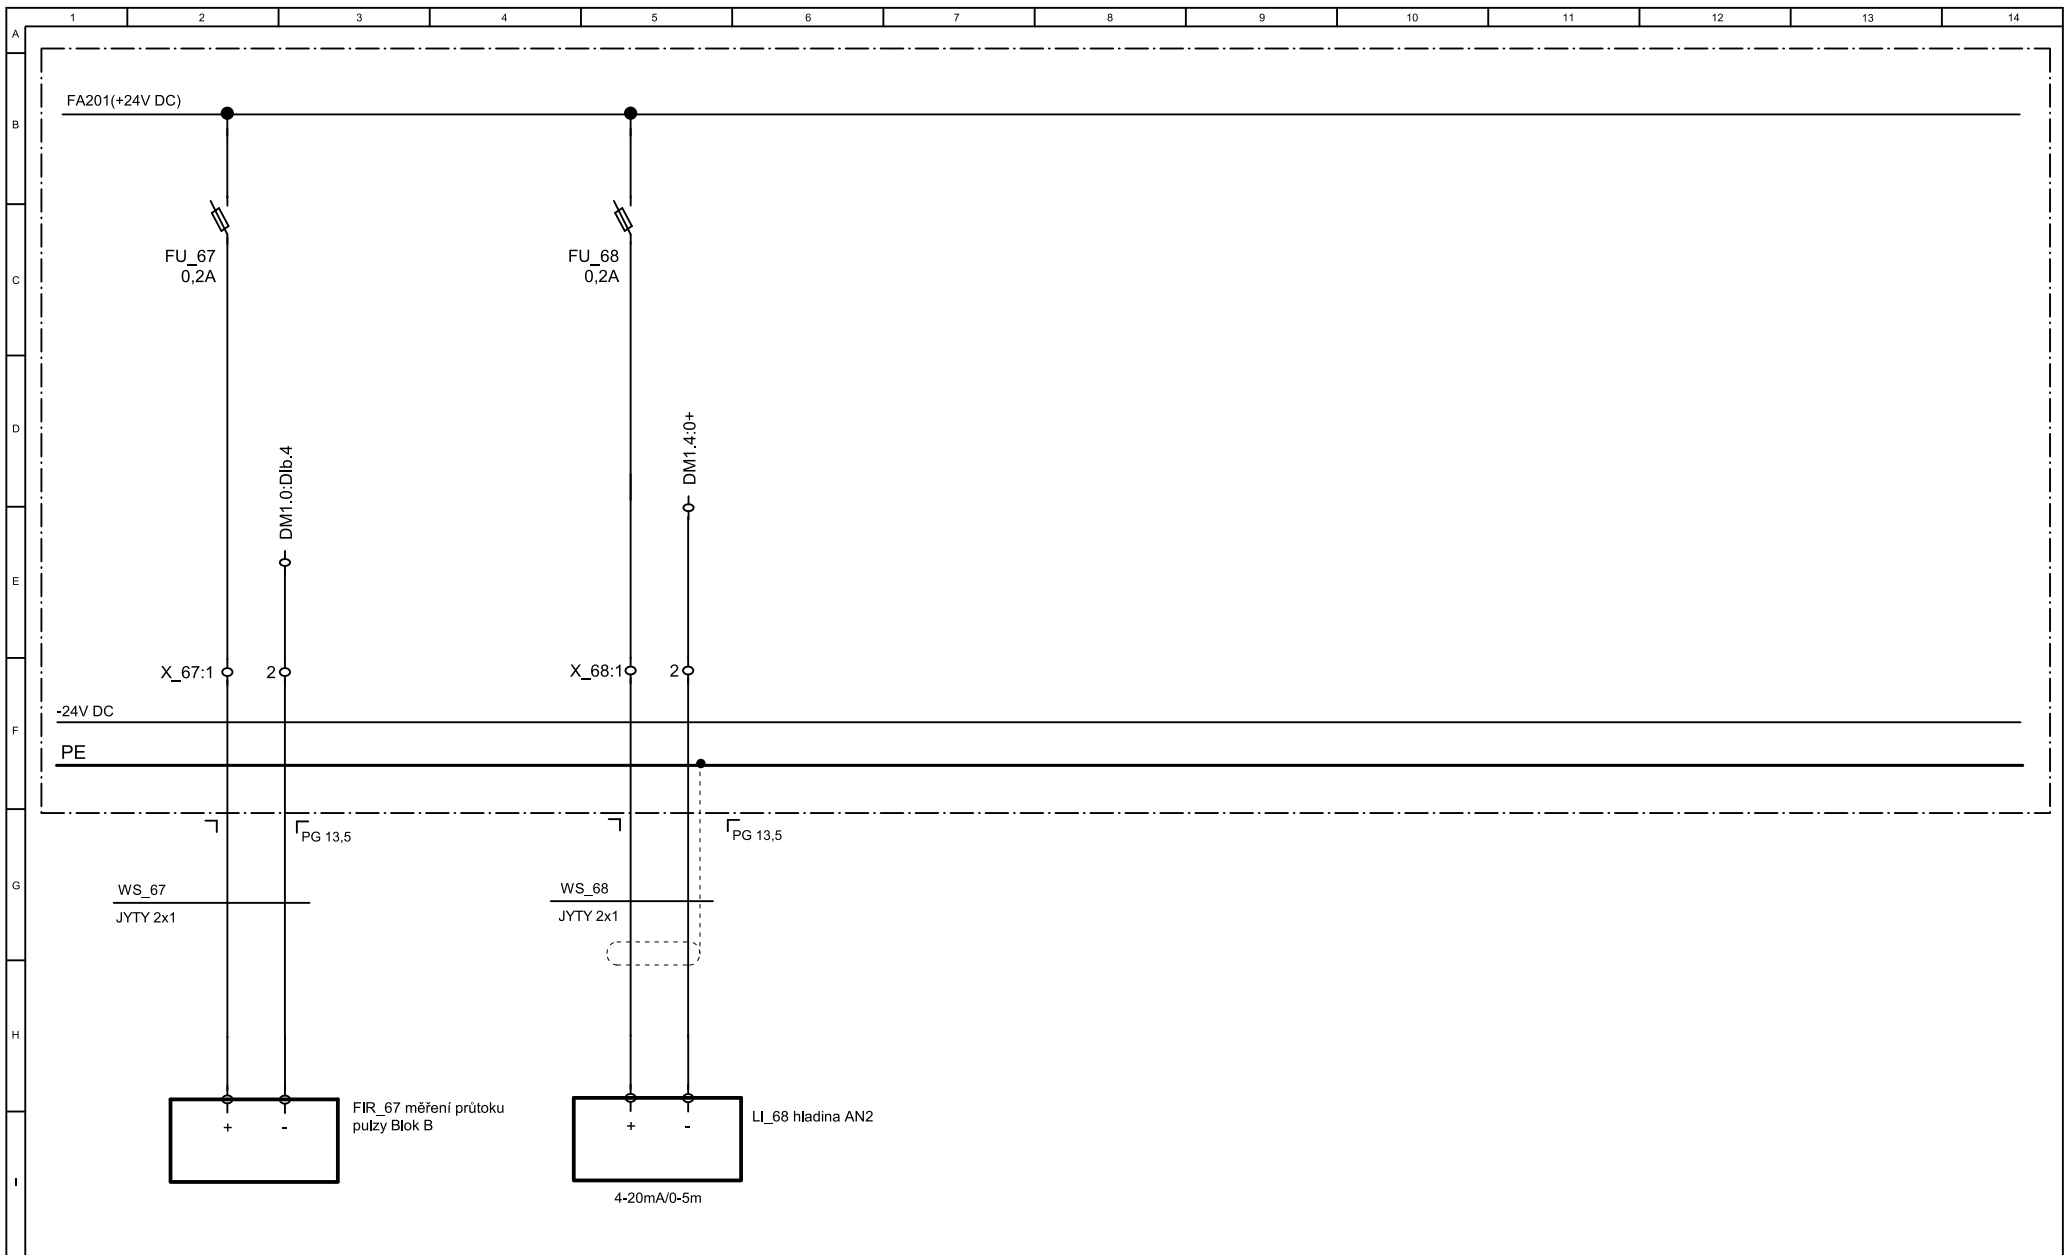


VATE elektro s.r.o. Sv.čecha 605 664 34 Kuřim tel.:+420602721881	Project Recyklace vod z bazénové technologie Recyklace bazénových vod Relaxační centrum - SPORTIS Žďár nad Sázavou PS 02 - ÚV - elektroinstalace a MaR	Document Rozváděč RD1 sázavou	Side	FIR_67,LI_68	Stage	DPS	Positions  13/21	Annex  D.2.2.2.2
			Drawn	Jiří Valášek	Drawing			
			Date	06/2021	Job No.:	1683-21		

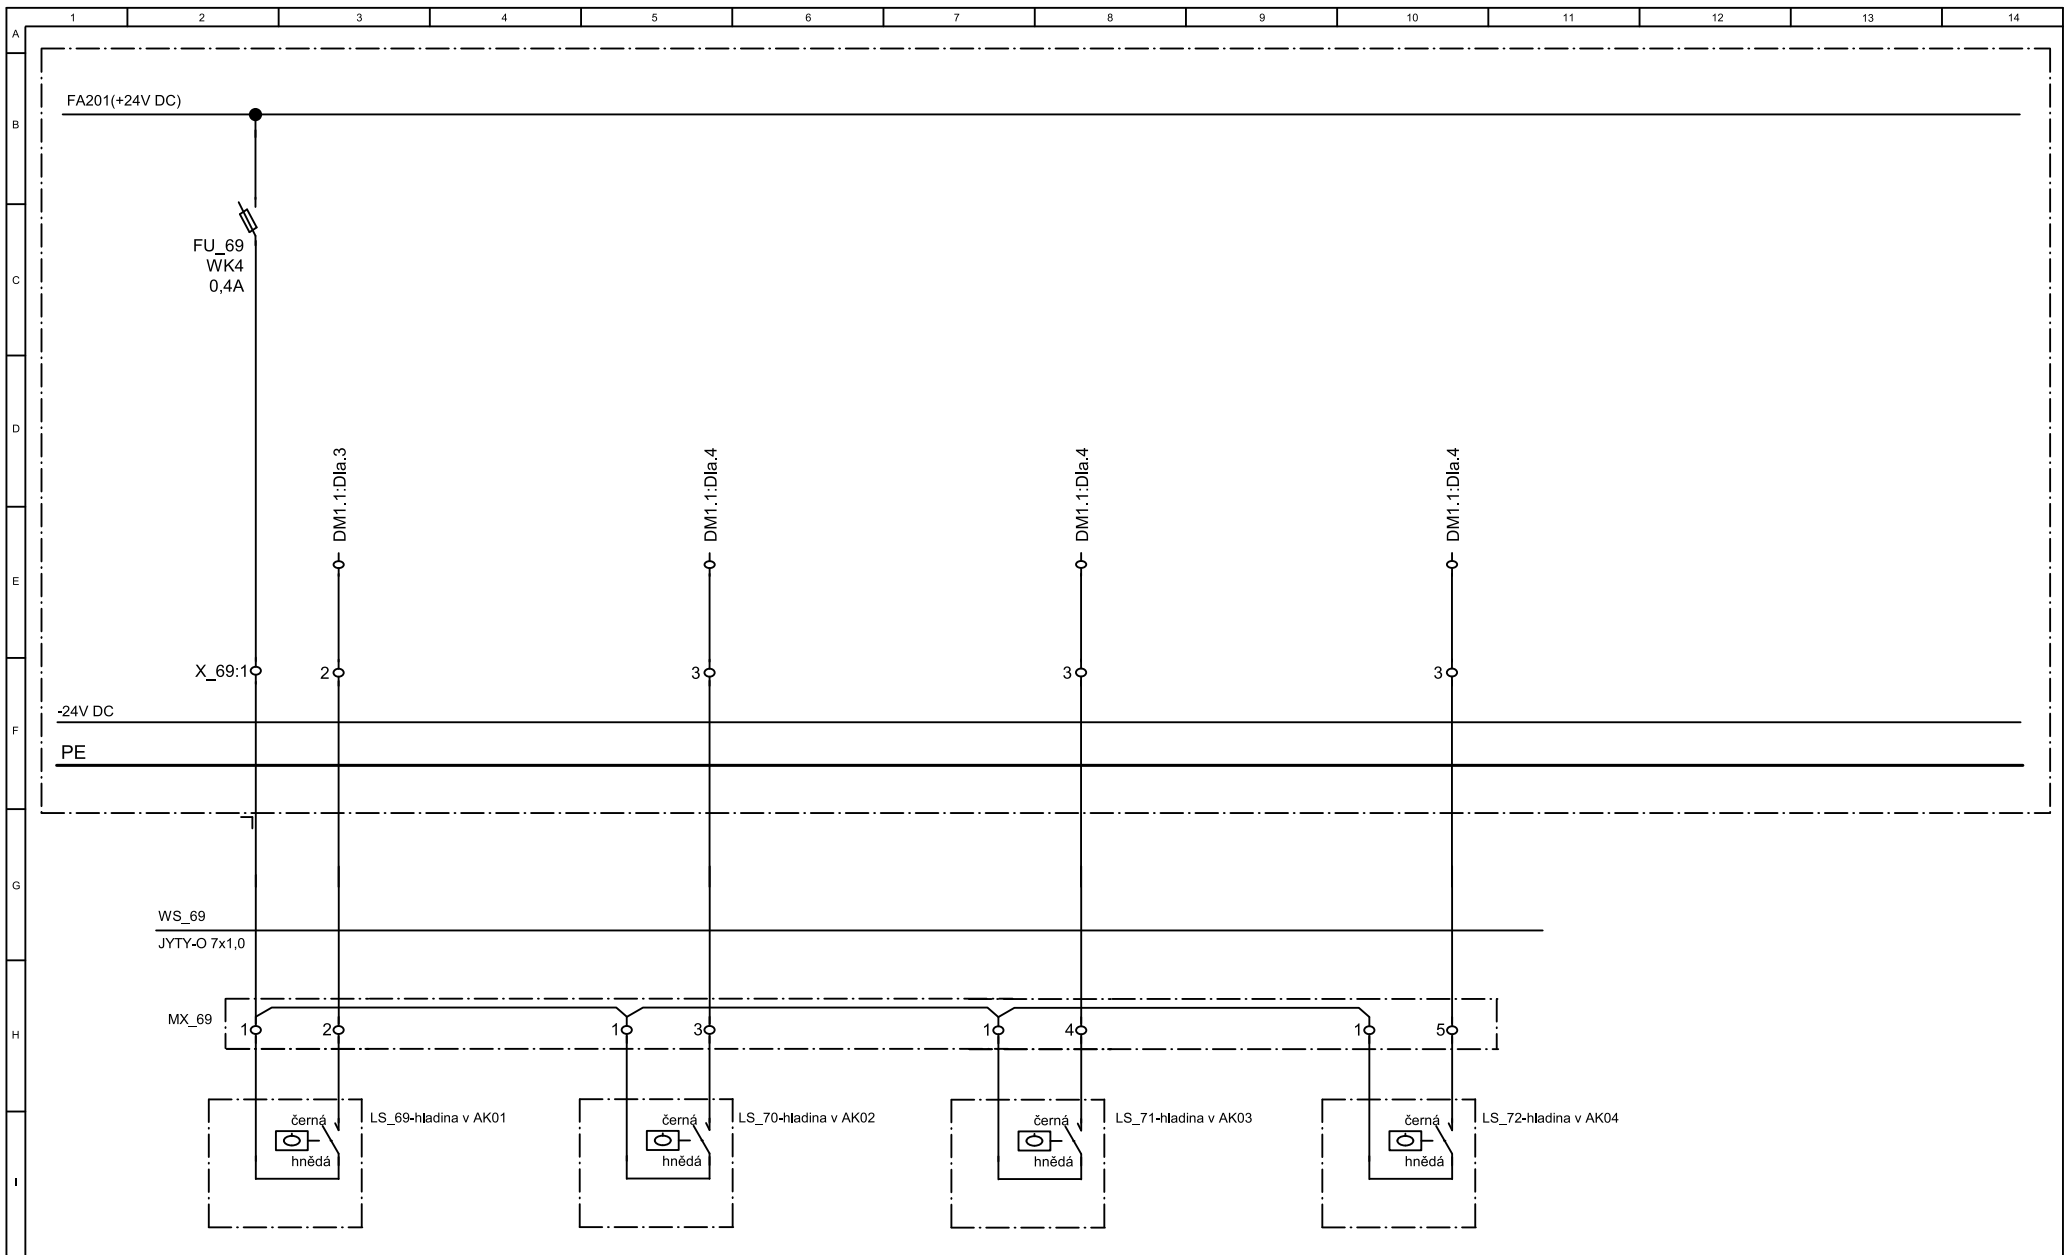

VATE elektro s.r.o. Sv.čecha 605 664 34 Kuřim tel.:+420602721881	Project Recyklace vod z bazénové technologie Recyklace bazénových vod Relaxační centrum - SPORTIS Žďár nad Sázavou PS 02 - ÚV - elektroinstalace a MaR	Document Rozváděč RD1 sázavou	Side	LS_69,LS_70,LS_71,LS_72	Stage	DPS	Positions  14/21	Annex  D.2.2.2.2
			Drawn	Jiří Valášek	Drawing			
			Date	06/2021	Job No.:	1683-21		

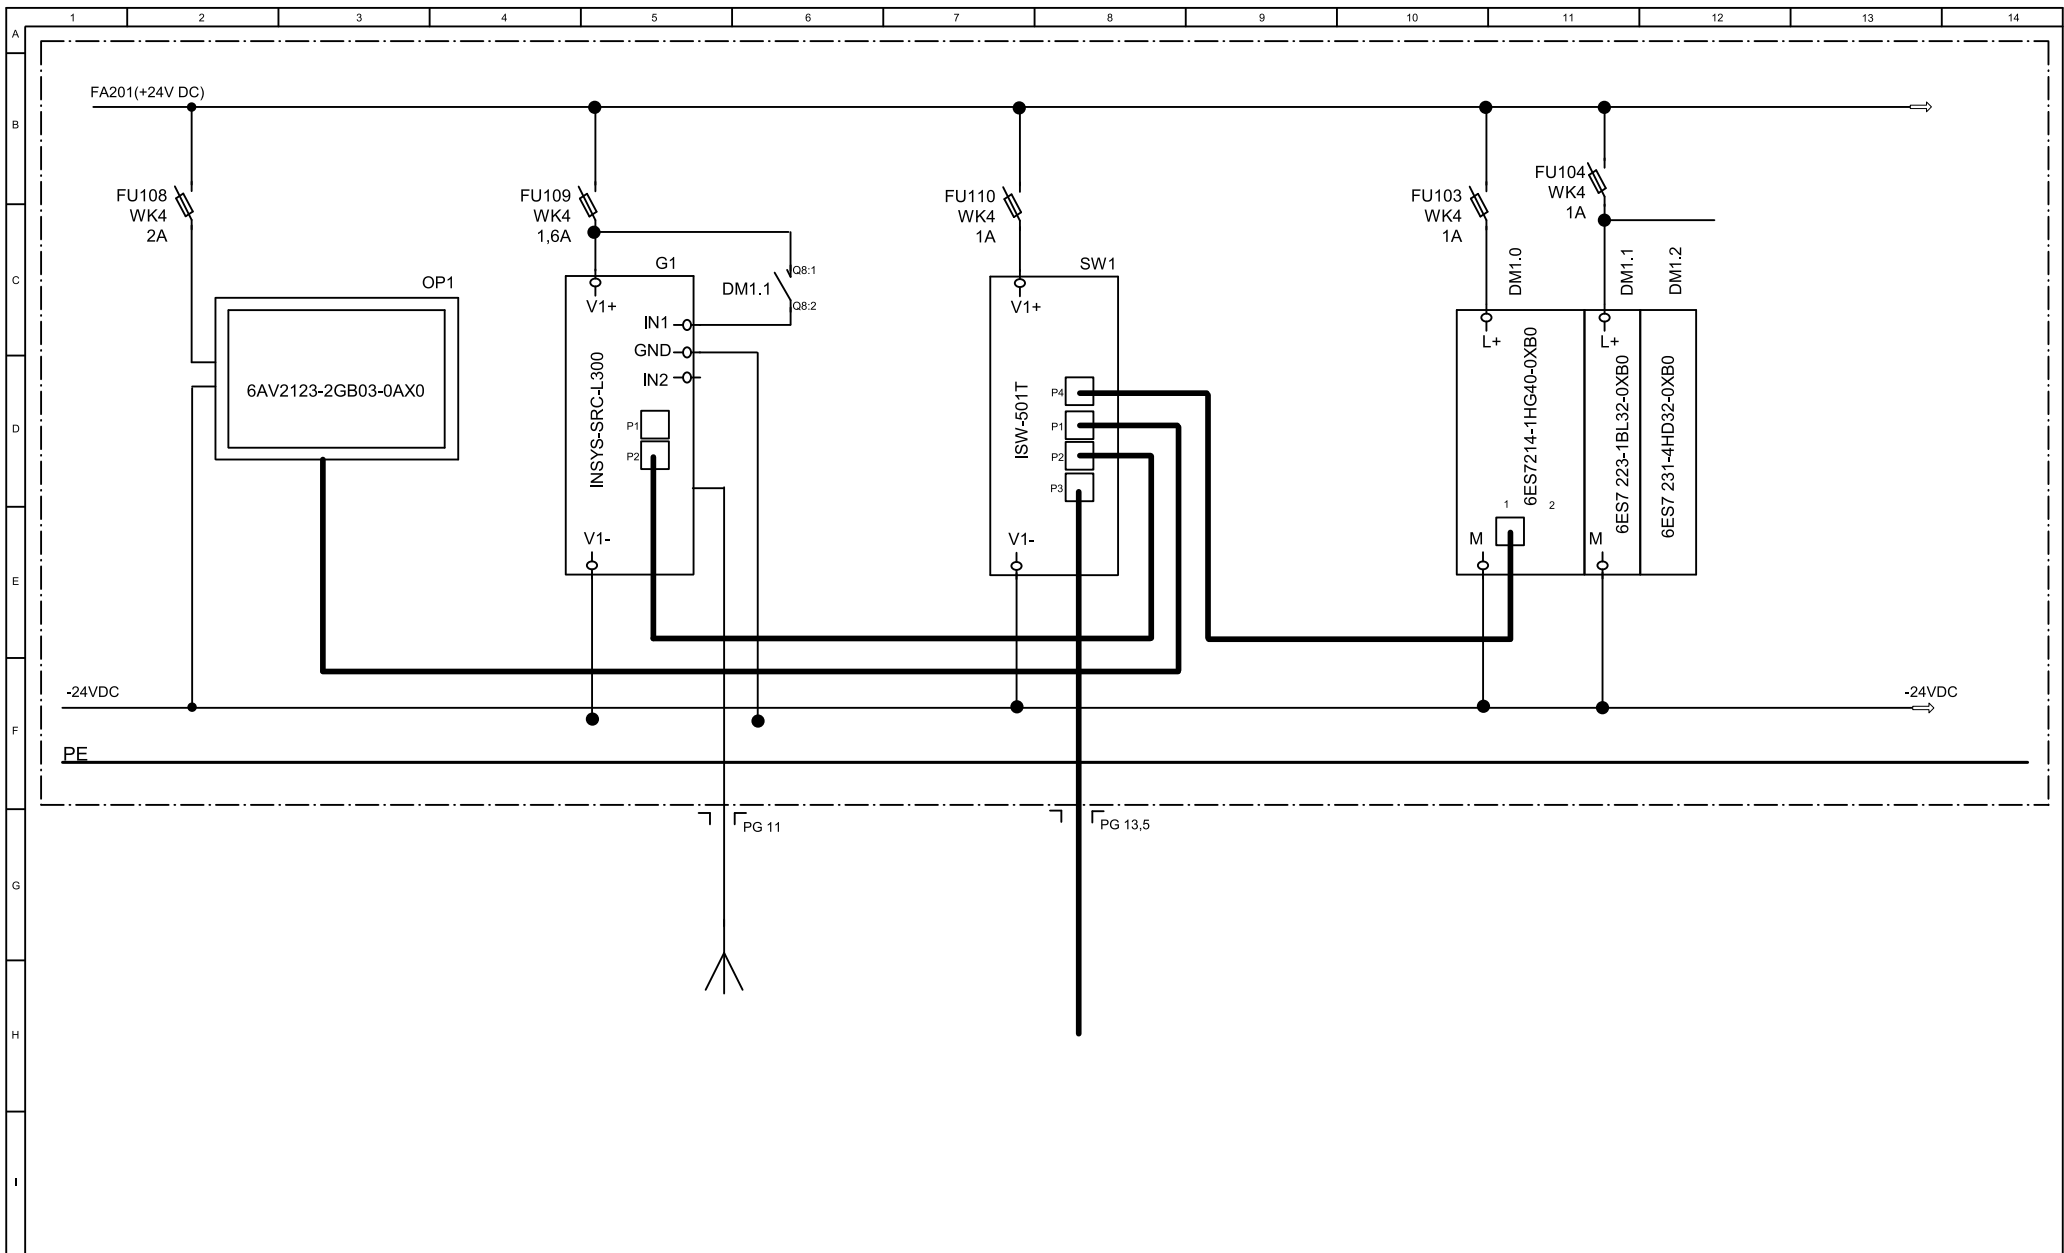


VATE elektro s.r.o. Sv.čecha 605 664 34 Kuřim tel.:+420602721881	Project Recyklace vod z bazénové technologie Recyklace bazénových vod Relaxační centrum - SPORTIS Žďár nad Sázavou PS 02 - ÚV - elektroinstalace a MaR	Document Rozváděč RD1 sázavou	Side	0HTJ10 CP001,0HTK10 CW00	Stage	DPS	Positions  15/21	Annex  D.2.2.2.2
			Drawn	Jiří Valášek	Drawing			
			Date	06/2021	Job No.:	1683-21		

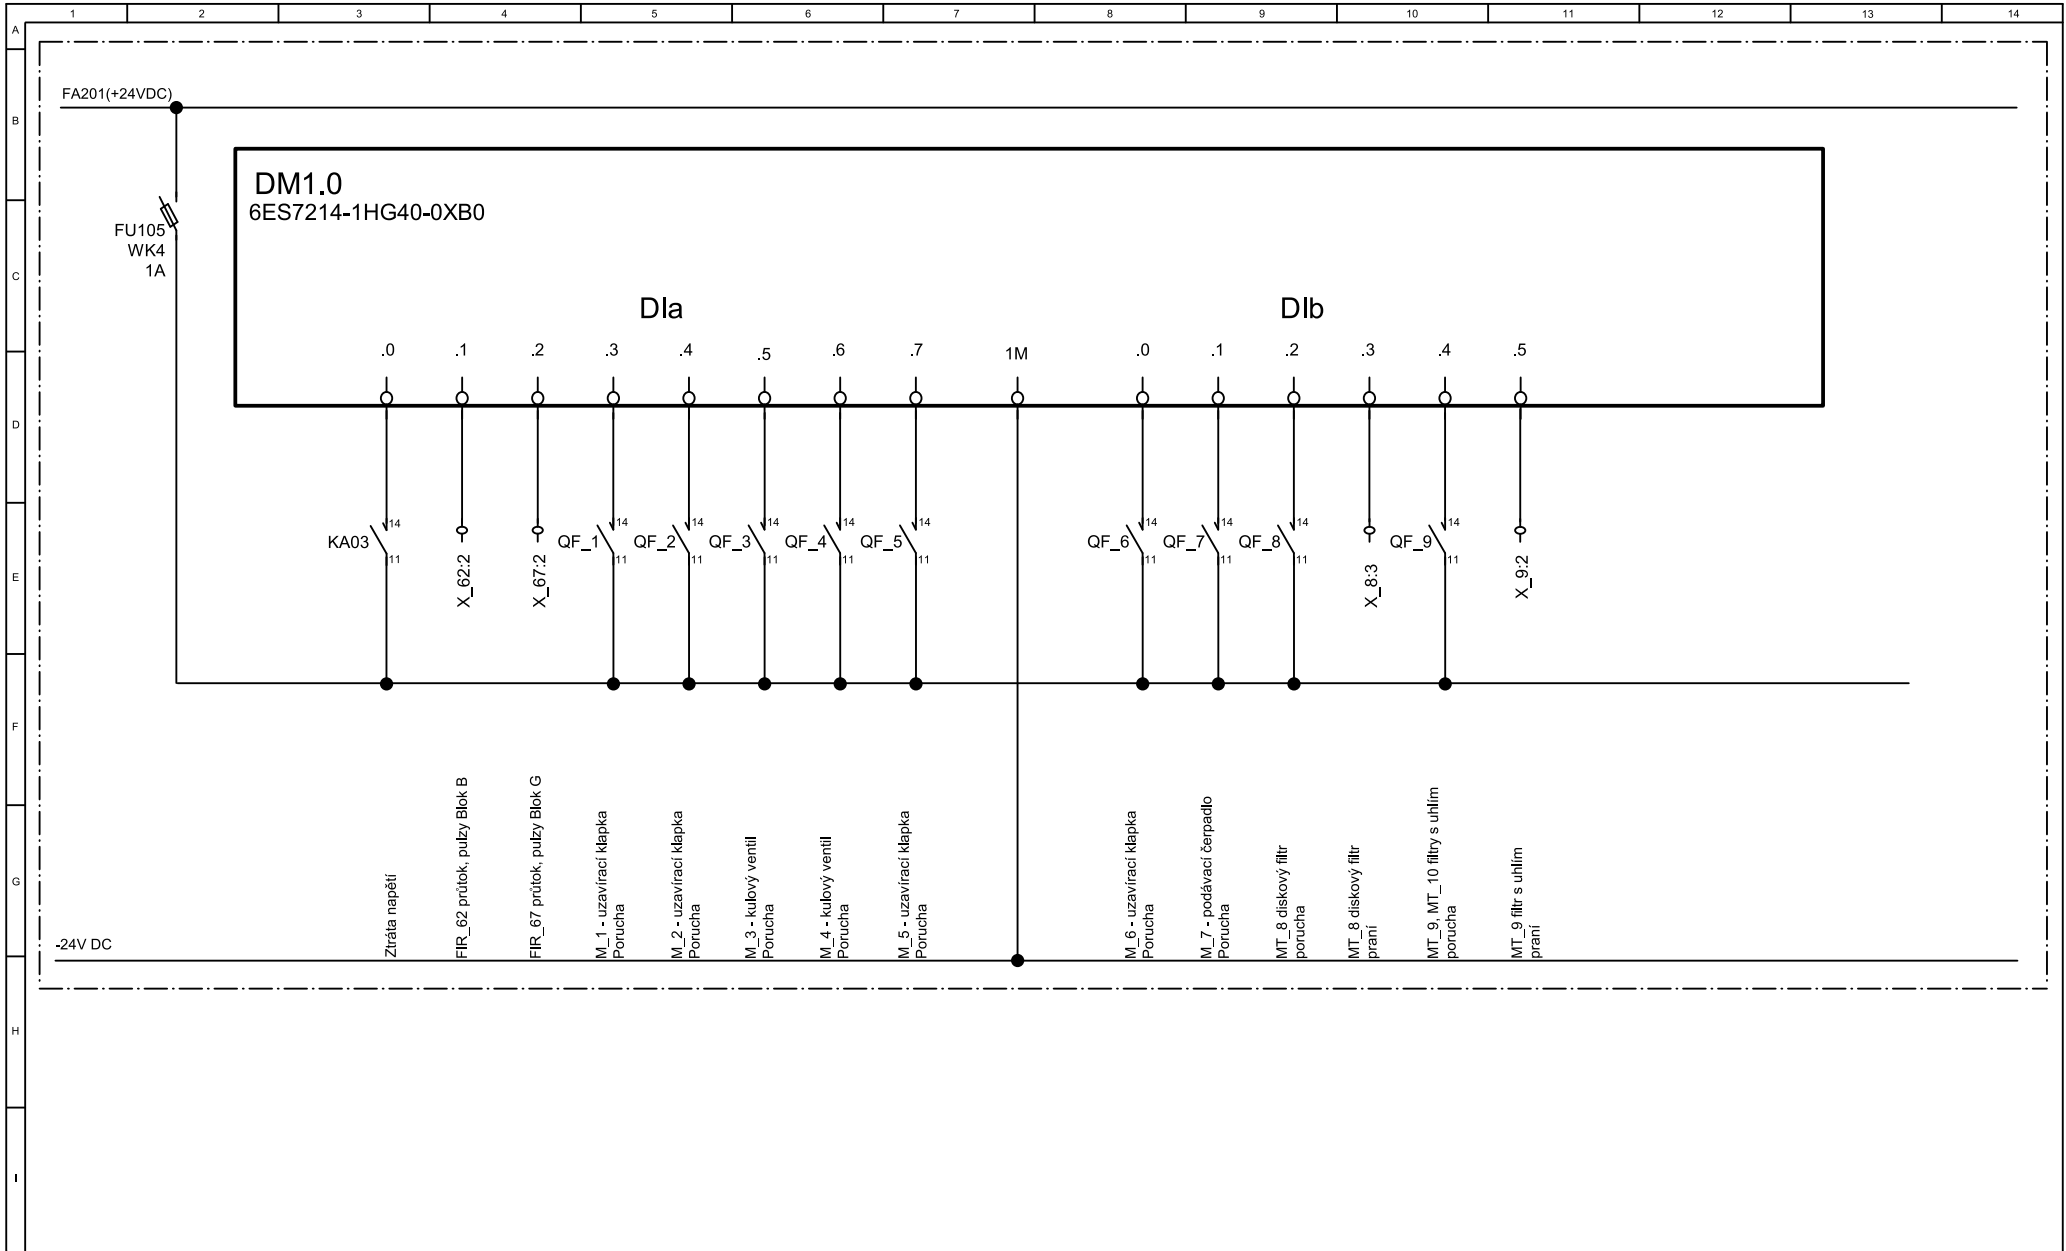


VATE elektro s.r.o. Sv.čecha 605 664 34 Kuřim tel.:+420602721881	Project Recyklace vod z bazénové technologie Recyklace bazénových vod Relaxační centrum - SPORTIS Žďár nad Sázavou PS 02 - ÚV - elektroinstalace a MaR	Document Rozváděč RD1	Side	DM1.0-Digital Input	Stage	DPS	Positions 16/21	Annex D.2.2.2.2
			Drawn	Jiří Valášek	Drawing			
			Date	06/2021	Job No.:	1683-21		




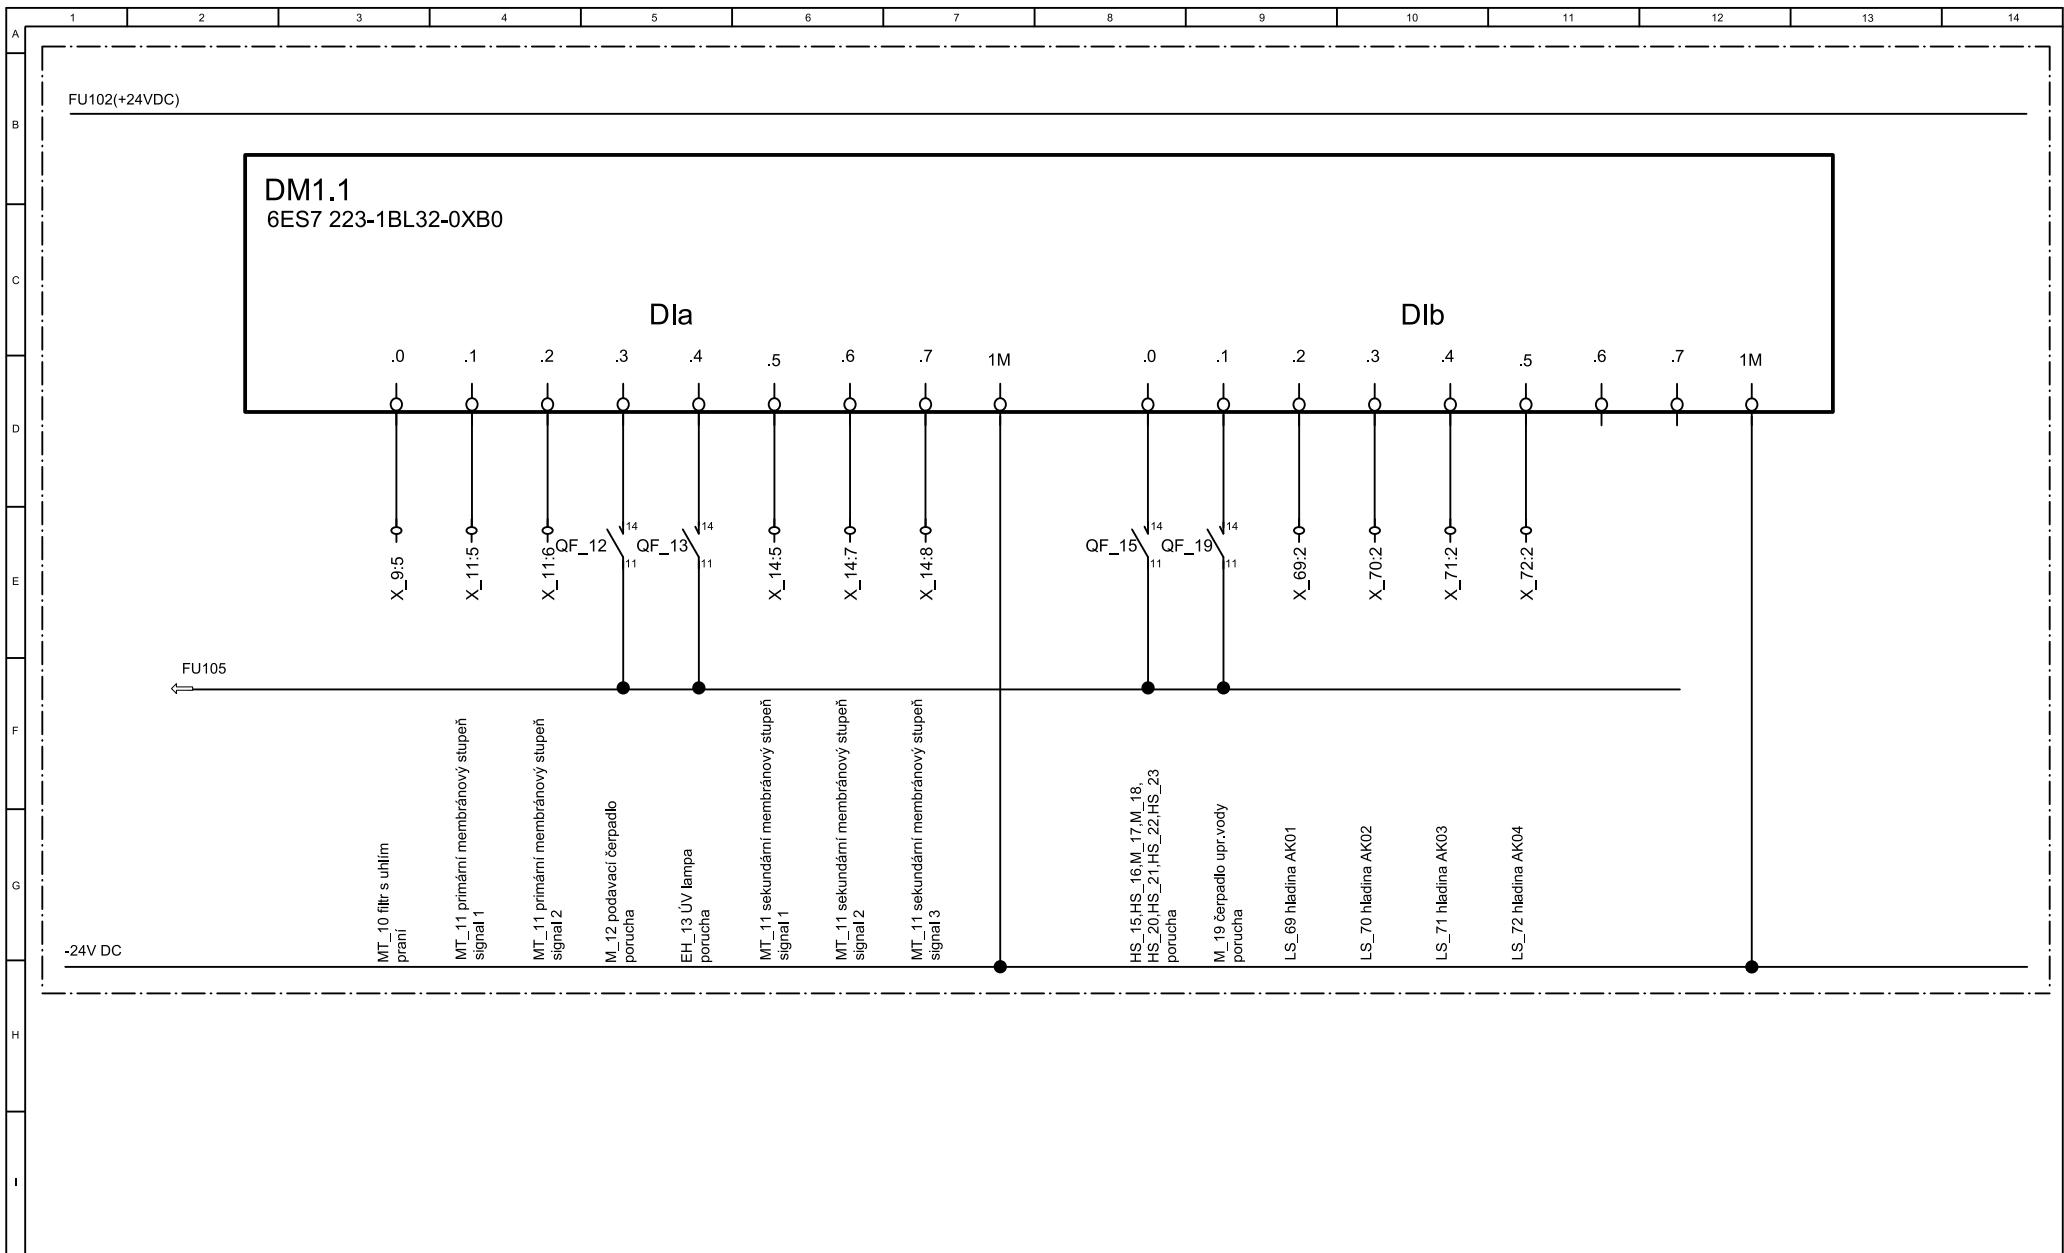


VATE elektro s.r.o. Sv.čecha 605 664 34 Kuřim tel.:+420602721881	Project Recyklace vod z bazénové technologie Recyklace bazénových vod Relaxační centrum - SPORTIS Žďár nad Sázavou PS 02 - ÚV - elektroinstalace a MaR	Document Rozváděč RD1	Side	DM1.1-Digital Input	Stage	DPS	Positions 17/21	Annex D.2.2.2.2
			Drawn	Jiří Valášek	Drawing			
			Date	06/2021	Job No.:	1683-21		

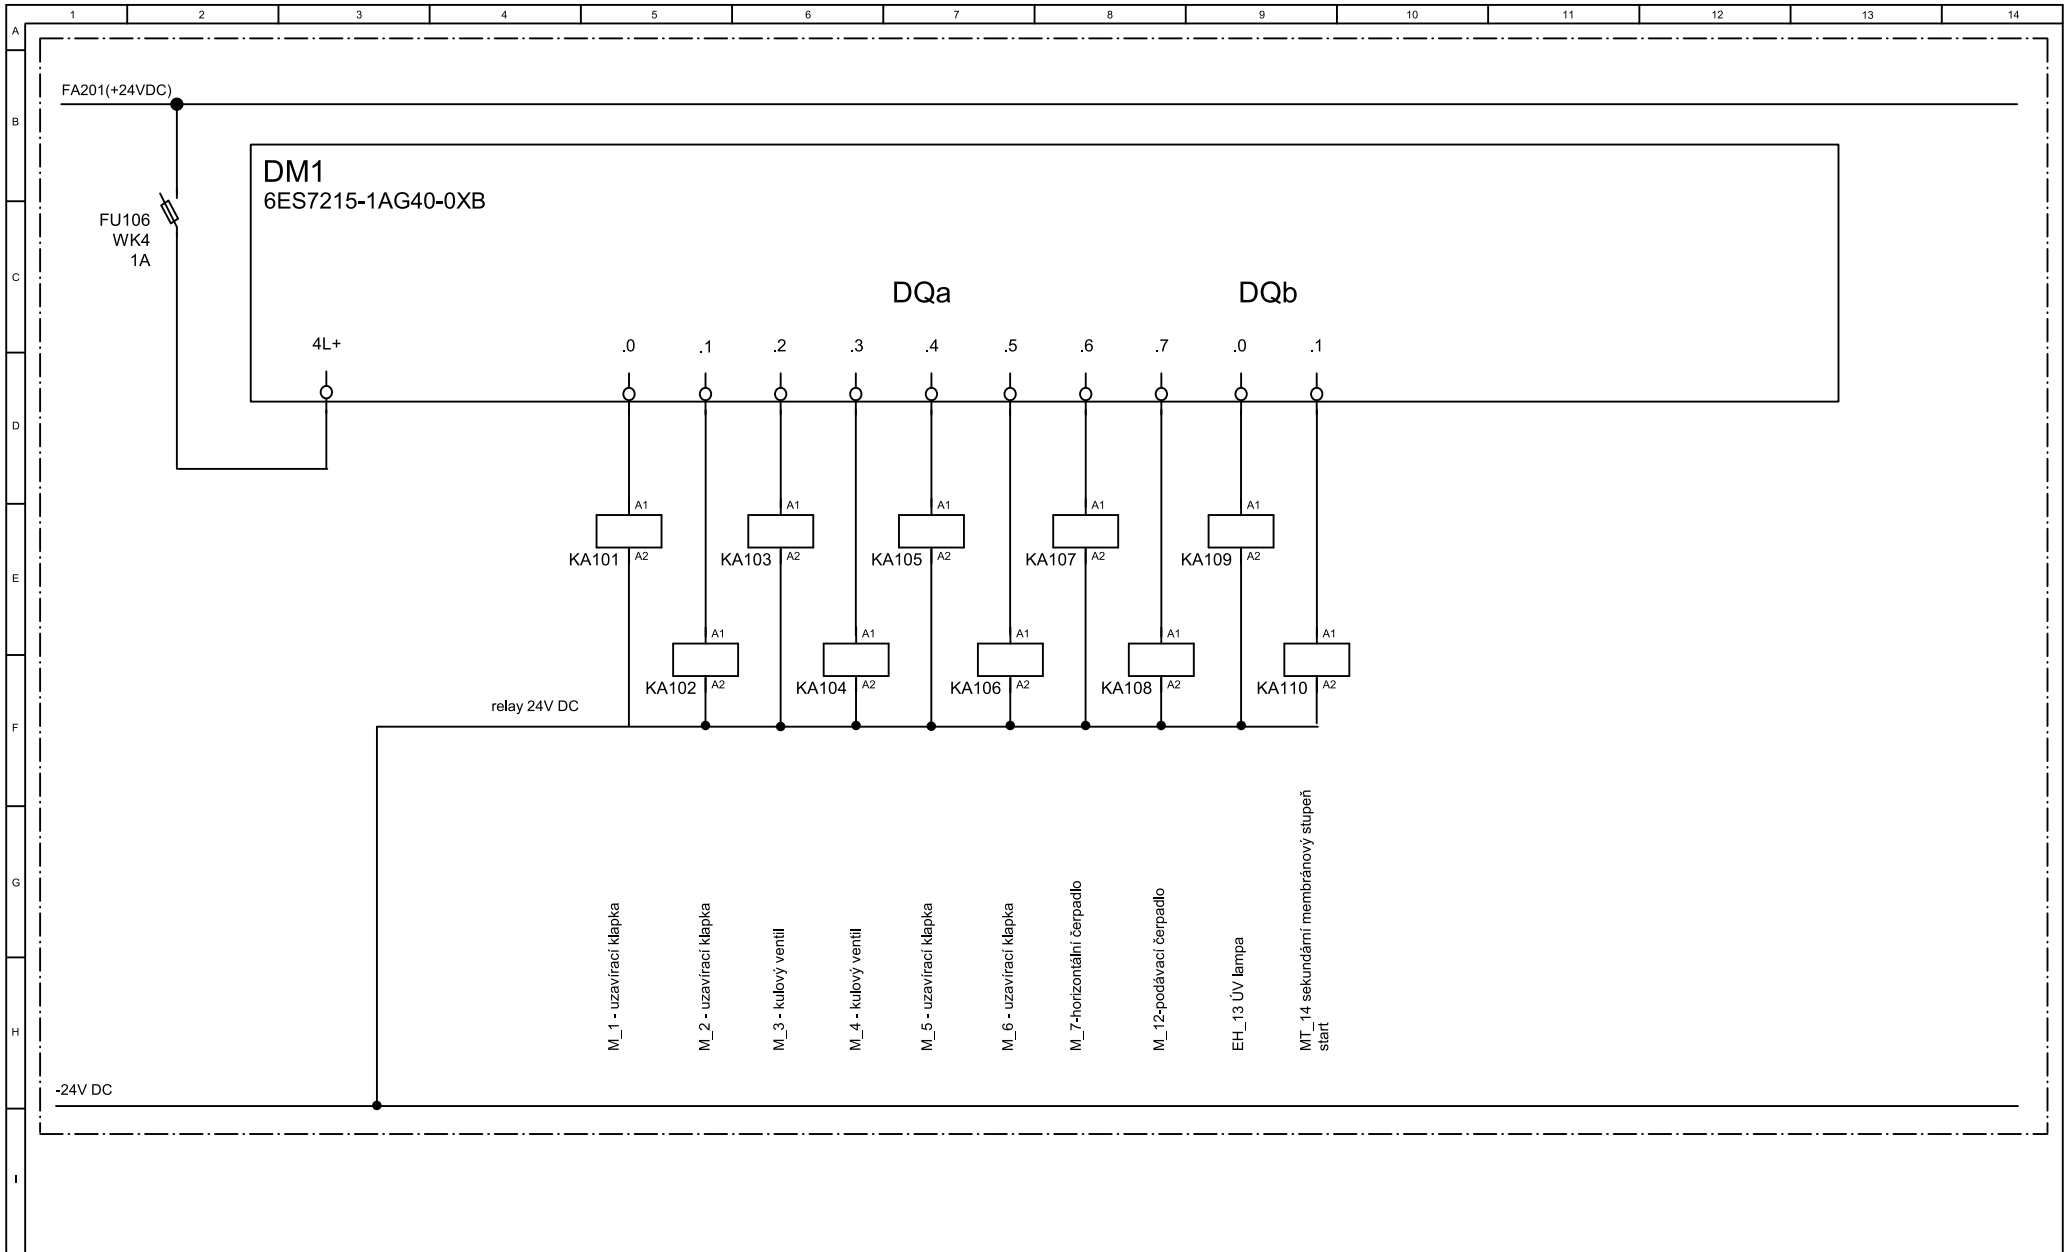

VATE elektro s.r.o. Sv.čecha 605 664 34 Kuřim tel.:+420602721881	Project Recyklace vod z bazénové technologie Recyklace bazénových vod Relaxační centrum - SPORTIS Žďár nad Sázavou PS 02 - ÚV - elektroinstalace a MaR	Document Rozváděč RD1 Sázavou	Side	DM0-Digital Output	Stage	DPS	Positions 18/21	Annex D.2.2.2.2
			Drawn	Jiří Valášek	Drawing			
			Date	06/2021	Job No.:	1683-21		

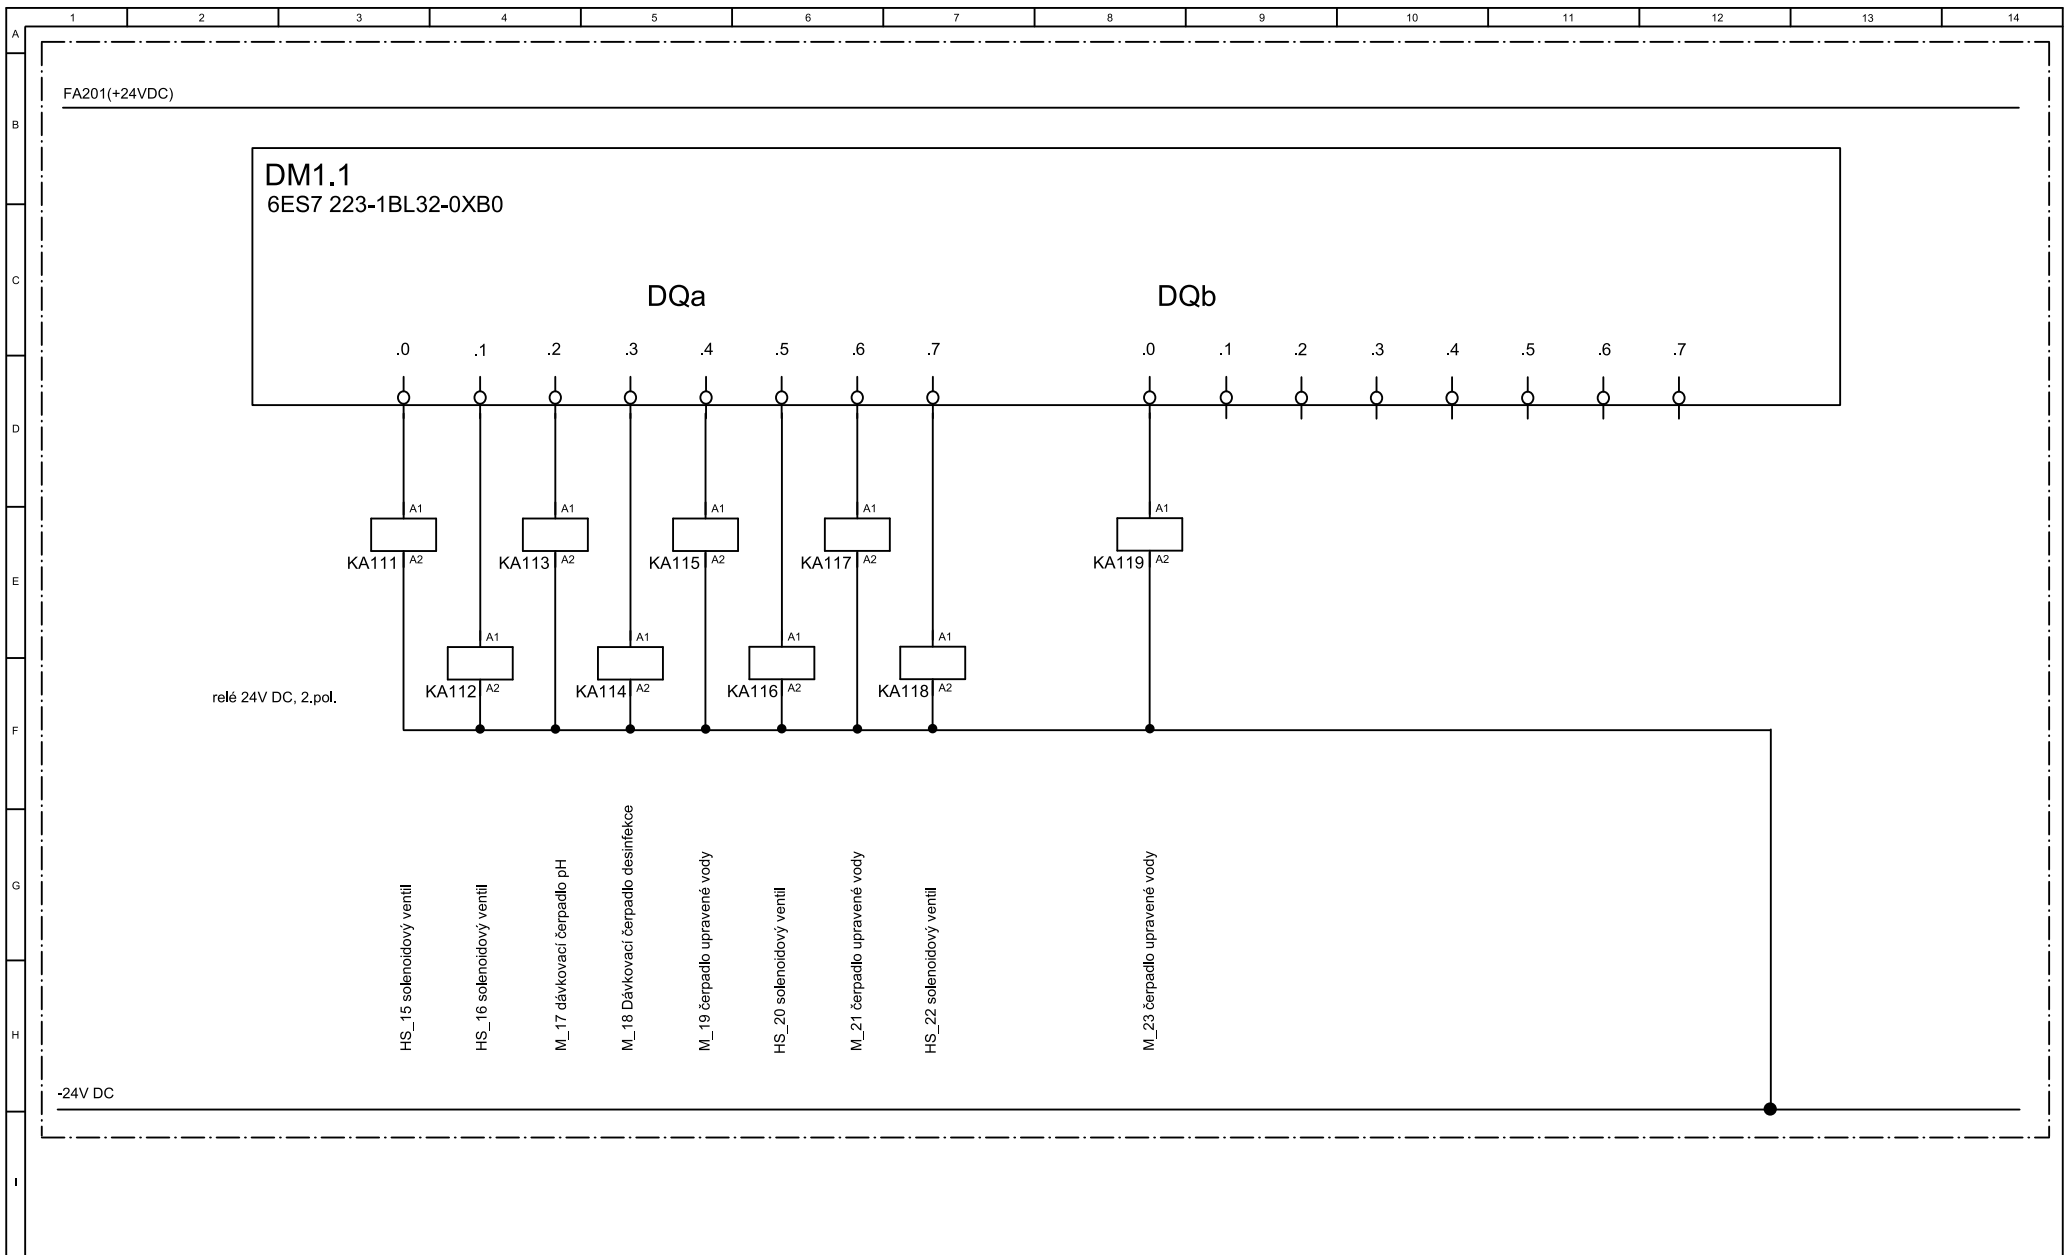

VATE elektro s.r.o. Sv.čecha 605 664 34 Kuřim tel.:+420602721881	Project Recyklace vod z bazénové technologie Recyklace bazénových vod Relaxační centrum - SPORTIS Žďár nad Sázavou PS 02 - ÚV - elektroinstalace a MaR	Document Rozváděč RD1	Side	DM1.1-Digital Output	Stage	DPS	Positions 19/21	Annex D.2.2.2.2
			Drawn	Jiří Valášek	Drawing			
			Date	06/2021	Job No.:	1683-21		

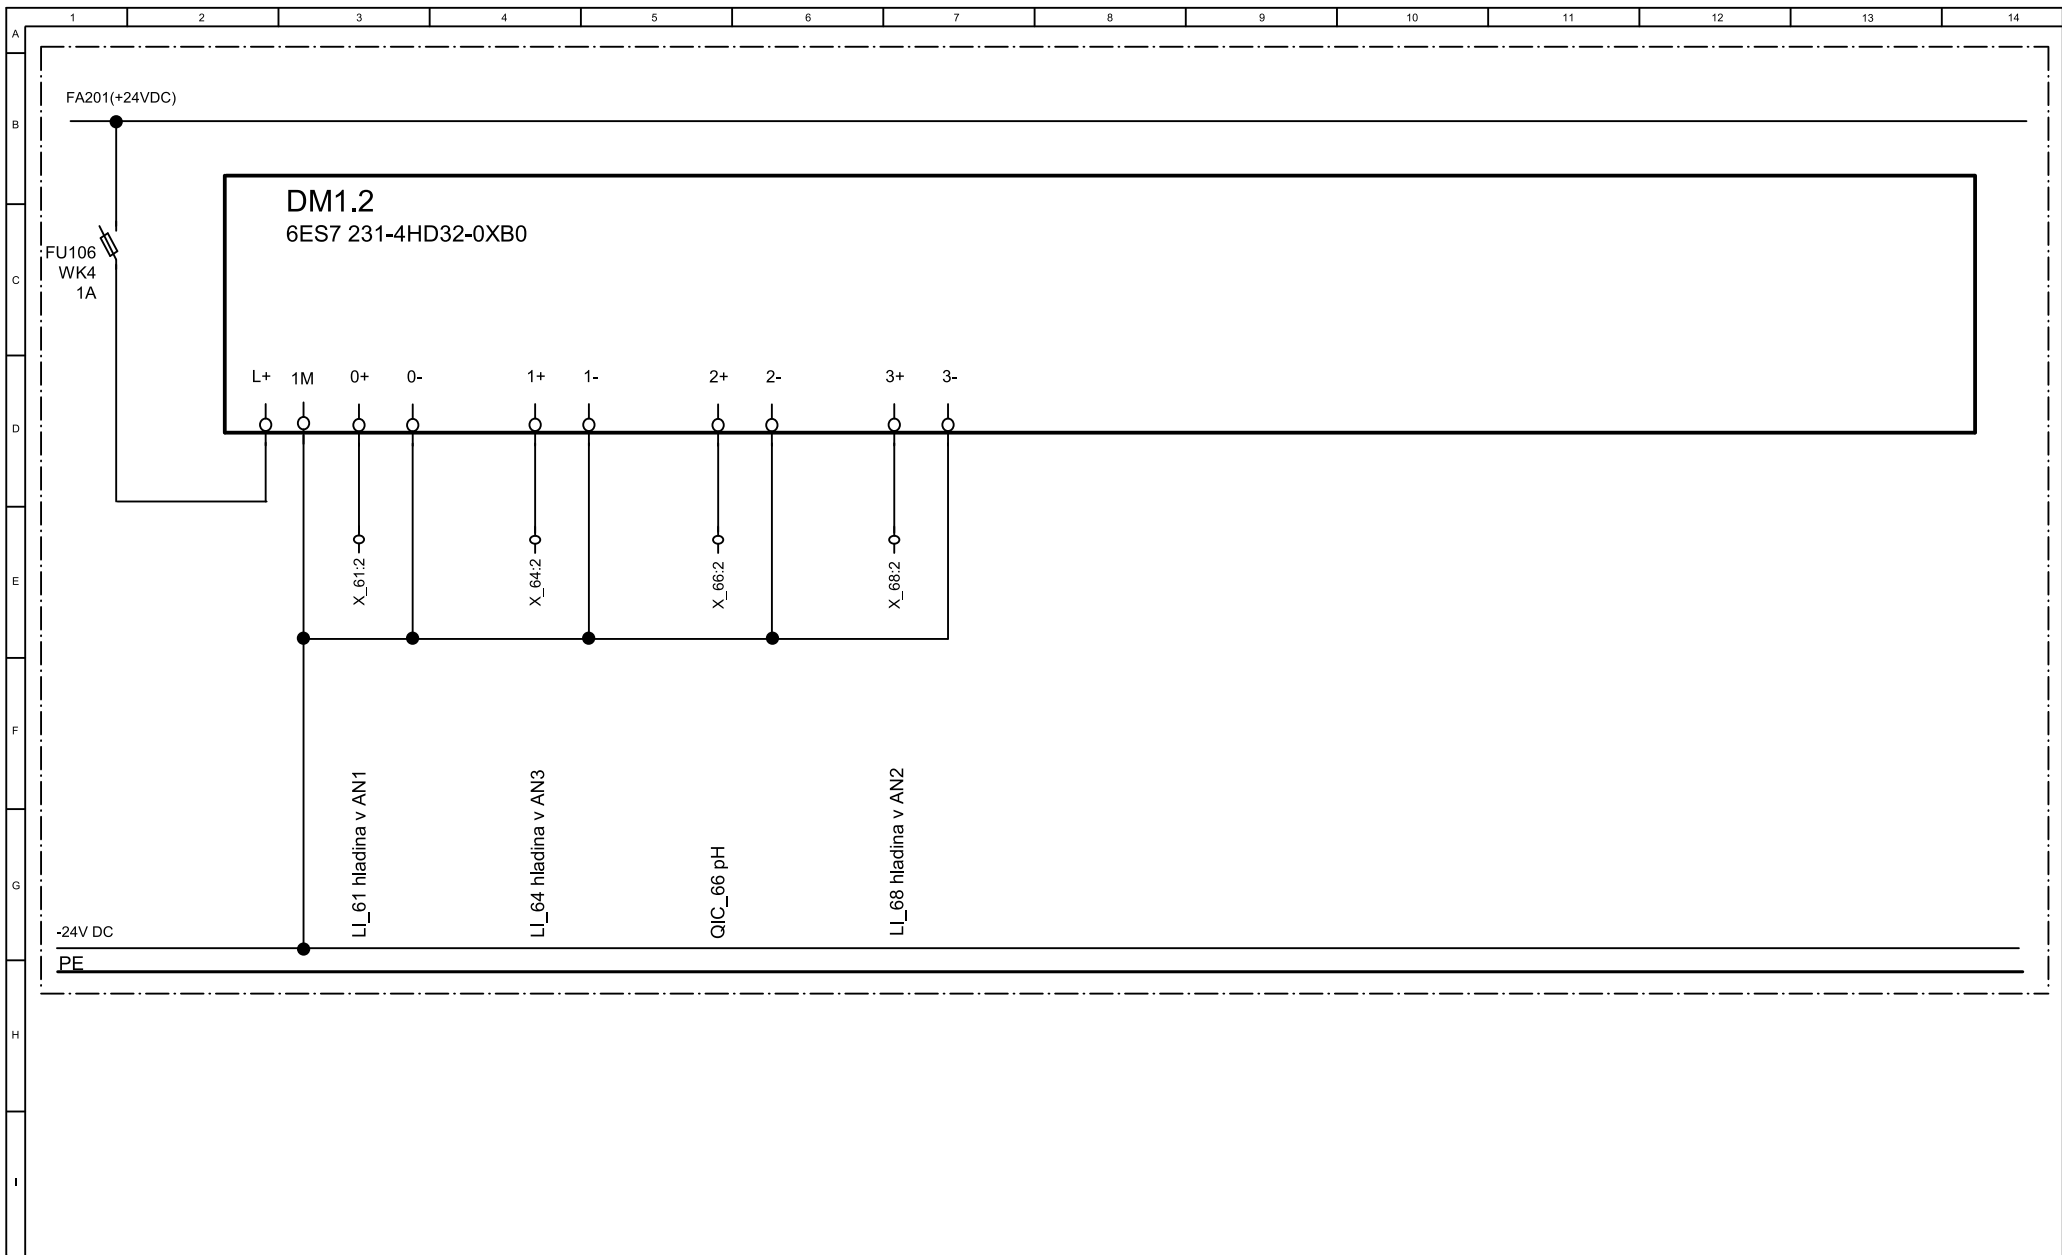

VATE elektro s.r.o. Sv.čecha 605 664 34 Kuřim tel.:+420602721881	Project Recyklace vod z bazénové technologie Recyklace bazénových vod Relaxační centrum - SPORTIS Žďár nad Sázavou PS 02 - ÚV - elektroinstalace a MaR	Document Rozváděč RD1	Side	DM1.2-Analog Input	Stage	DPS	Positions 20/21	Annex D.2.2.2.2
			Drawn	Jiří Valášek	Drawing			
			Date	06/2021	Job No.:	1683-21		



VATE elektro s.r.o. Sv.čecha 605 664 34 Kuřim tel.:+420602721881	Project Recyklace vod z bazénové technologie Recyklace bazénových vod Relaxační centrum - SPORTIS Ždár nad Sázavou PS 02 - ÚV - elektroinstalace a MaR	Document Rozváděč RD1 Sázavou	Side	Rezerva	Stage	DPS	Positions  21/21	Annex  D.2.2.2.2
			Drawn	Jiří Valášek	Drawing			
			Date	06/2021	Job No.:	1683-21		