
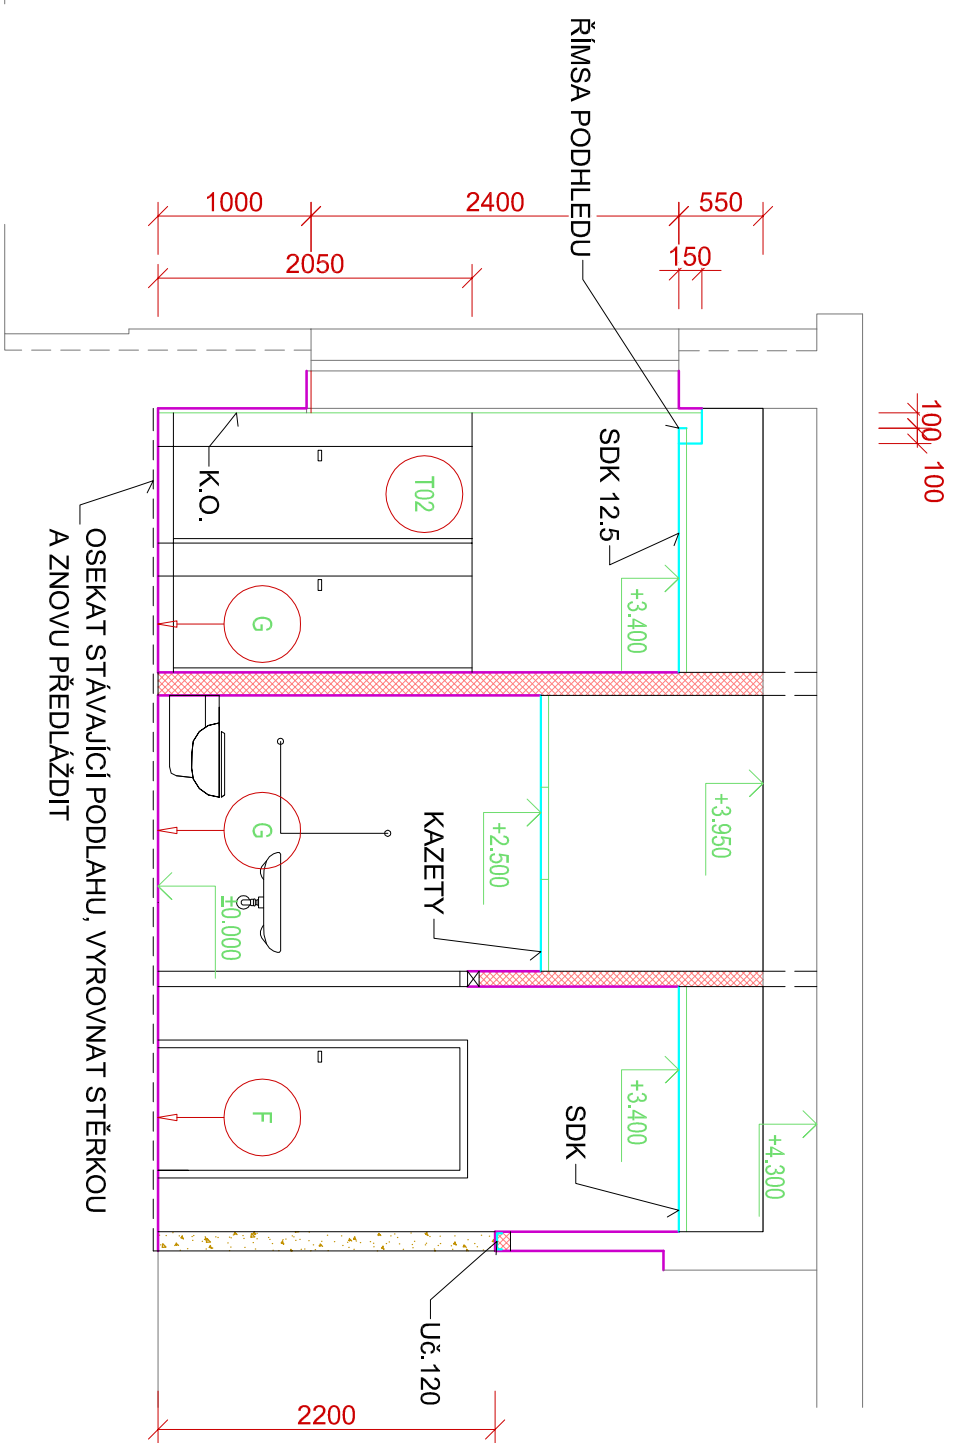


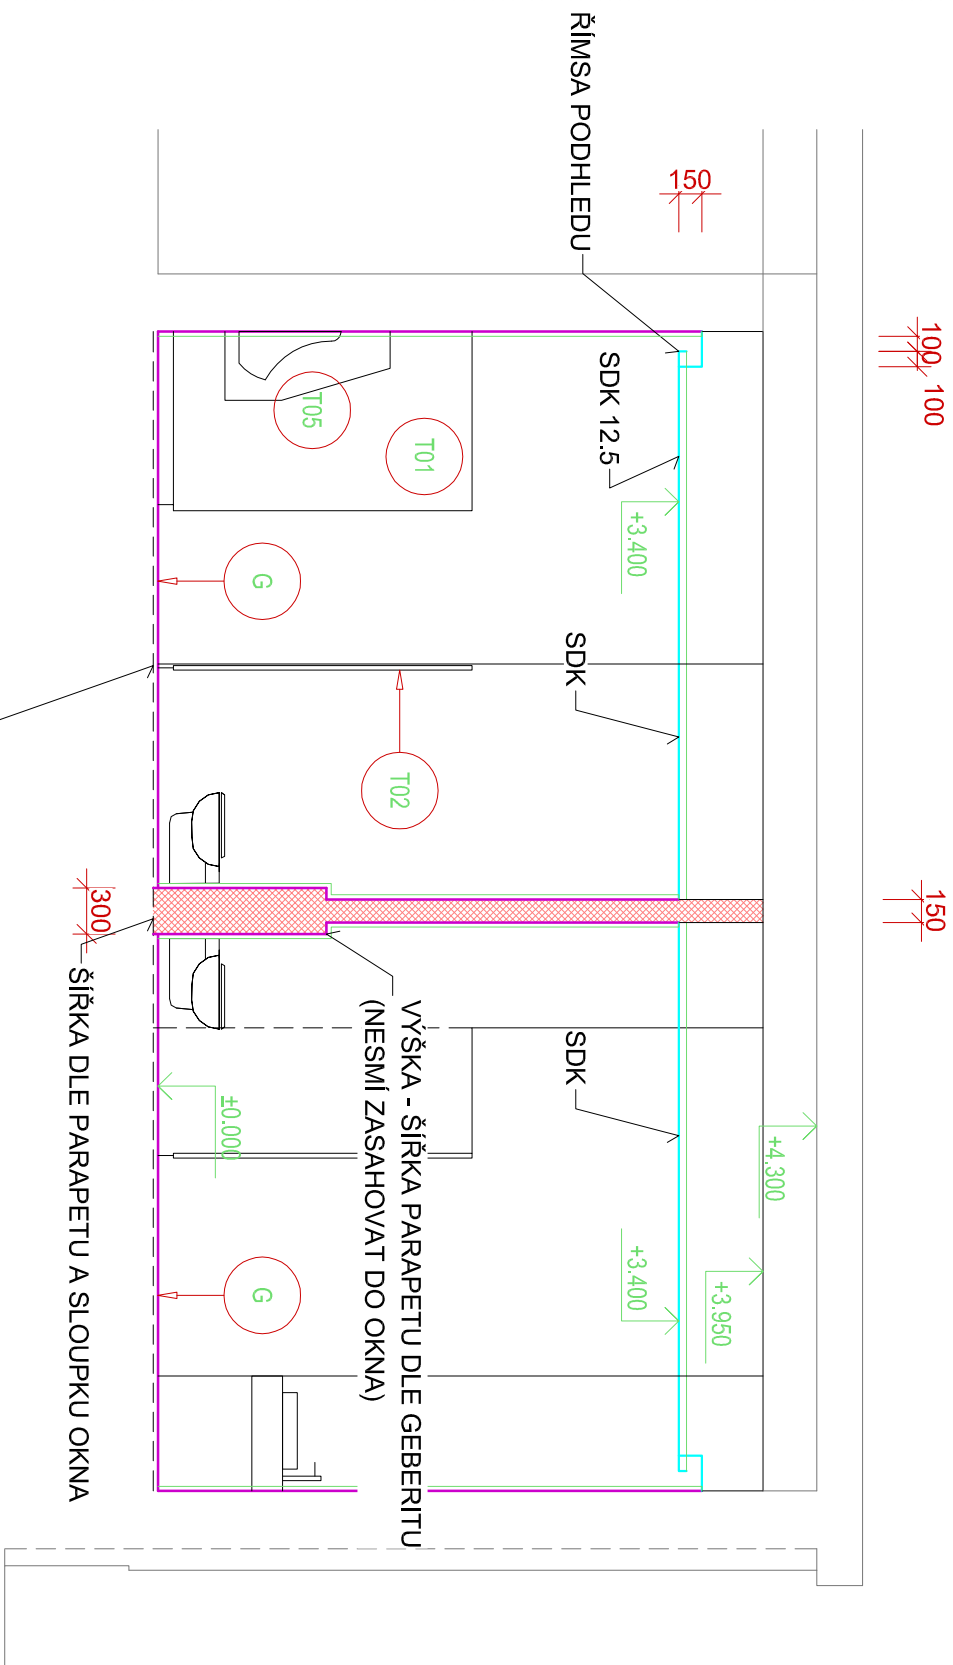

REN G-G

REN H-H

OSEKAT STÁVAJÍCÍ PODLAHU, VYROVNAT STĚRKOU A ZNOVU PŘEDLÁŽDIT

OSEKAT STÁVAJÍCÍ PODLAHU, VYROVNAT STĚRKOU A ZNOVU PŘEDLÁŽDIT

LEGENDA HMOT

	KONSTRUKCE STÁVAJÍCÍ
	NENOSNÉ PŘÍČKY P10 - VČETNĚ PŘEKL.
	KONSTRUKCE VYBOURANÉ


  

DĚLÍČÍ PARAVANKY PISOÁŘŮ - KOMPAKTNÍ DESKY V AL.KONSTRUKCI,
NAPŘ.:FUNDERMAX 0742 NG PEBBLE GREY

VYPRACOVAL ING.P. TUTSCH		ODP.PROJ./PROFESIE ING.P. TUTSCH	H.L.I.NŽ.PROJEKTU ING.ARCH.J.ŠEVČÍK	ARCHITEKT: ING.ARCH.J.ŠEVČÍK
MÍSTO STAVBY:	BRODSKÁ 1000/2, 591 01 ŽDĚAR NAD SÁZAVOU			
INVESTOR:	MĚSTO ŽDĚAR NAD SÁZAVOU, ŽITKOVA 227/1, 591 01 ŽDĚAR NAD SÁZAVOU			
AKCE:	DOKUMENTACE PRO SPOJENÉ ŘÍZENÍ ÚZEMNÍ - STAVEBNÍ A PROVOZOVÁNÍ STAVBY			

REKONSTRUKCE VNITŘNÍCH PROSTOR KINA VYSOČINA, 1.ETAPA

OBJEKT:	SO 01 REKONSTRUKCE VNITŘNÍCH PROSTOR			
PROCESNÍ DÍL:	ARCHITECTONICKÉ A STAVEBNĚ TECHNICKÉ ŘEŠENÍ			
VÝKRES:	SOCIÁLNÍ ZAŘÍZENÍ - ŘEZ Y			

FORMÁT	A4
DATUM	07.2016
STUPĚŇ	DUR, DSP, DPS
MĚŘÍTKO	1:50
ZAKÁZKOVÉ ČÍSLO	KZ-06-16
ARCH.Č.	PROFESIE D.1.1 Č.VYKRESU 205.3



ARCH Z STUDIO
STEFANKOVA 157, ZILIN ☎ +421307011459

PROST 2000 ZLIN
TR.BATI 1547 ZLIN
TEL.: 602 716 121
E-mail: tutsch@prost2000.cz

AUTORIZOVANÁ PROJEKČNÍ A INŽENÝRSKÁ KANCELÁŘ