


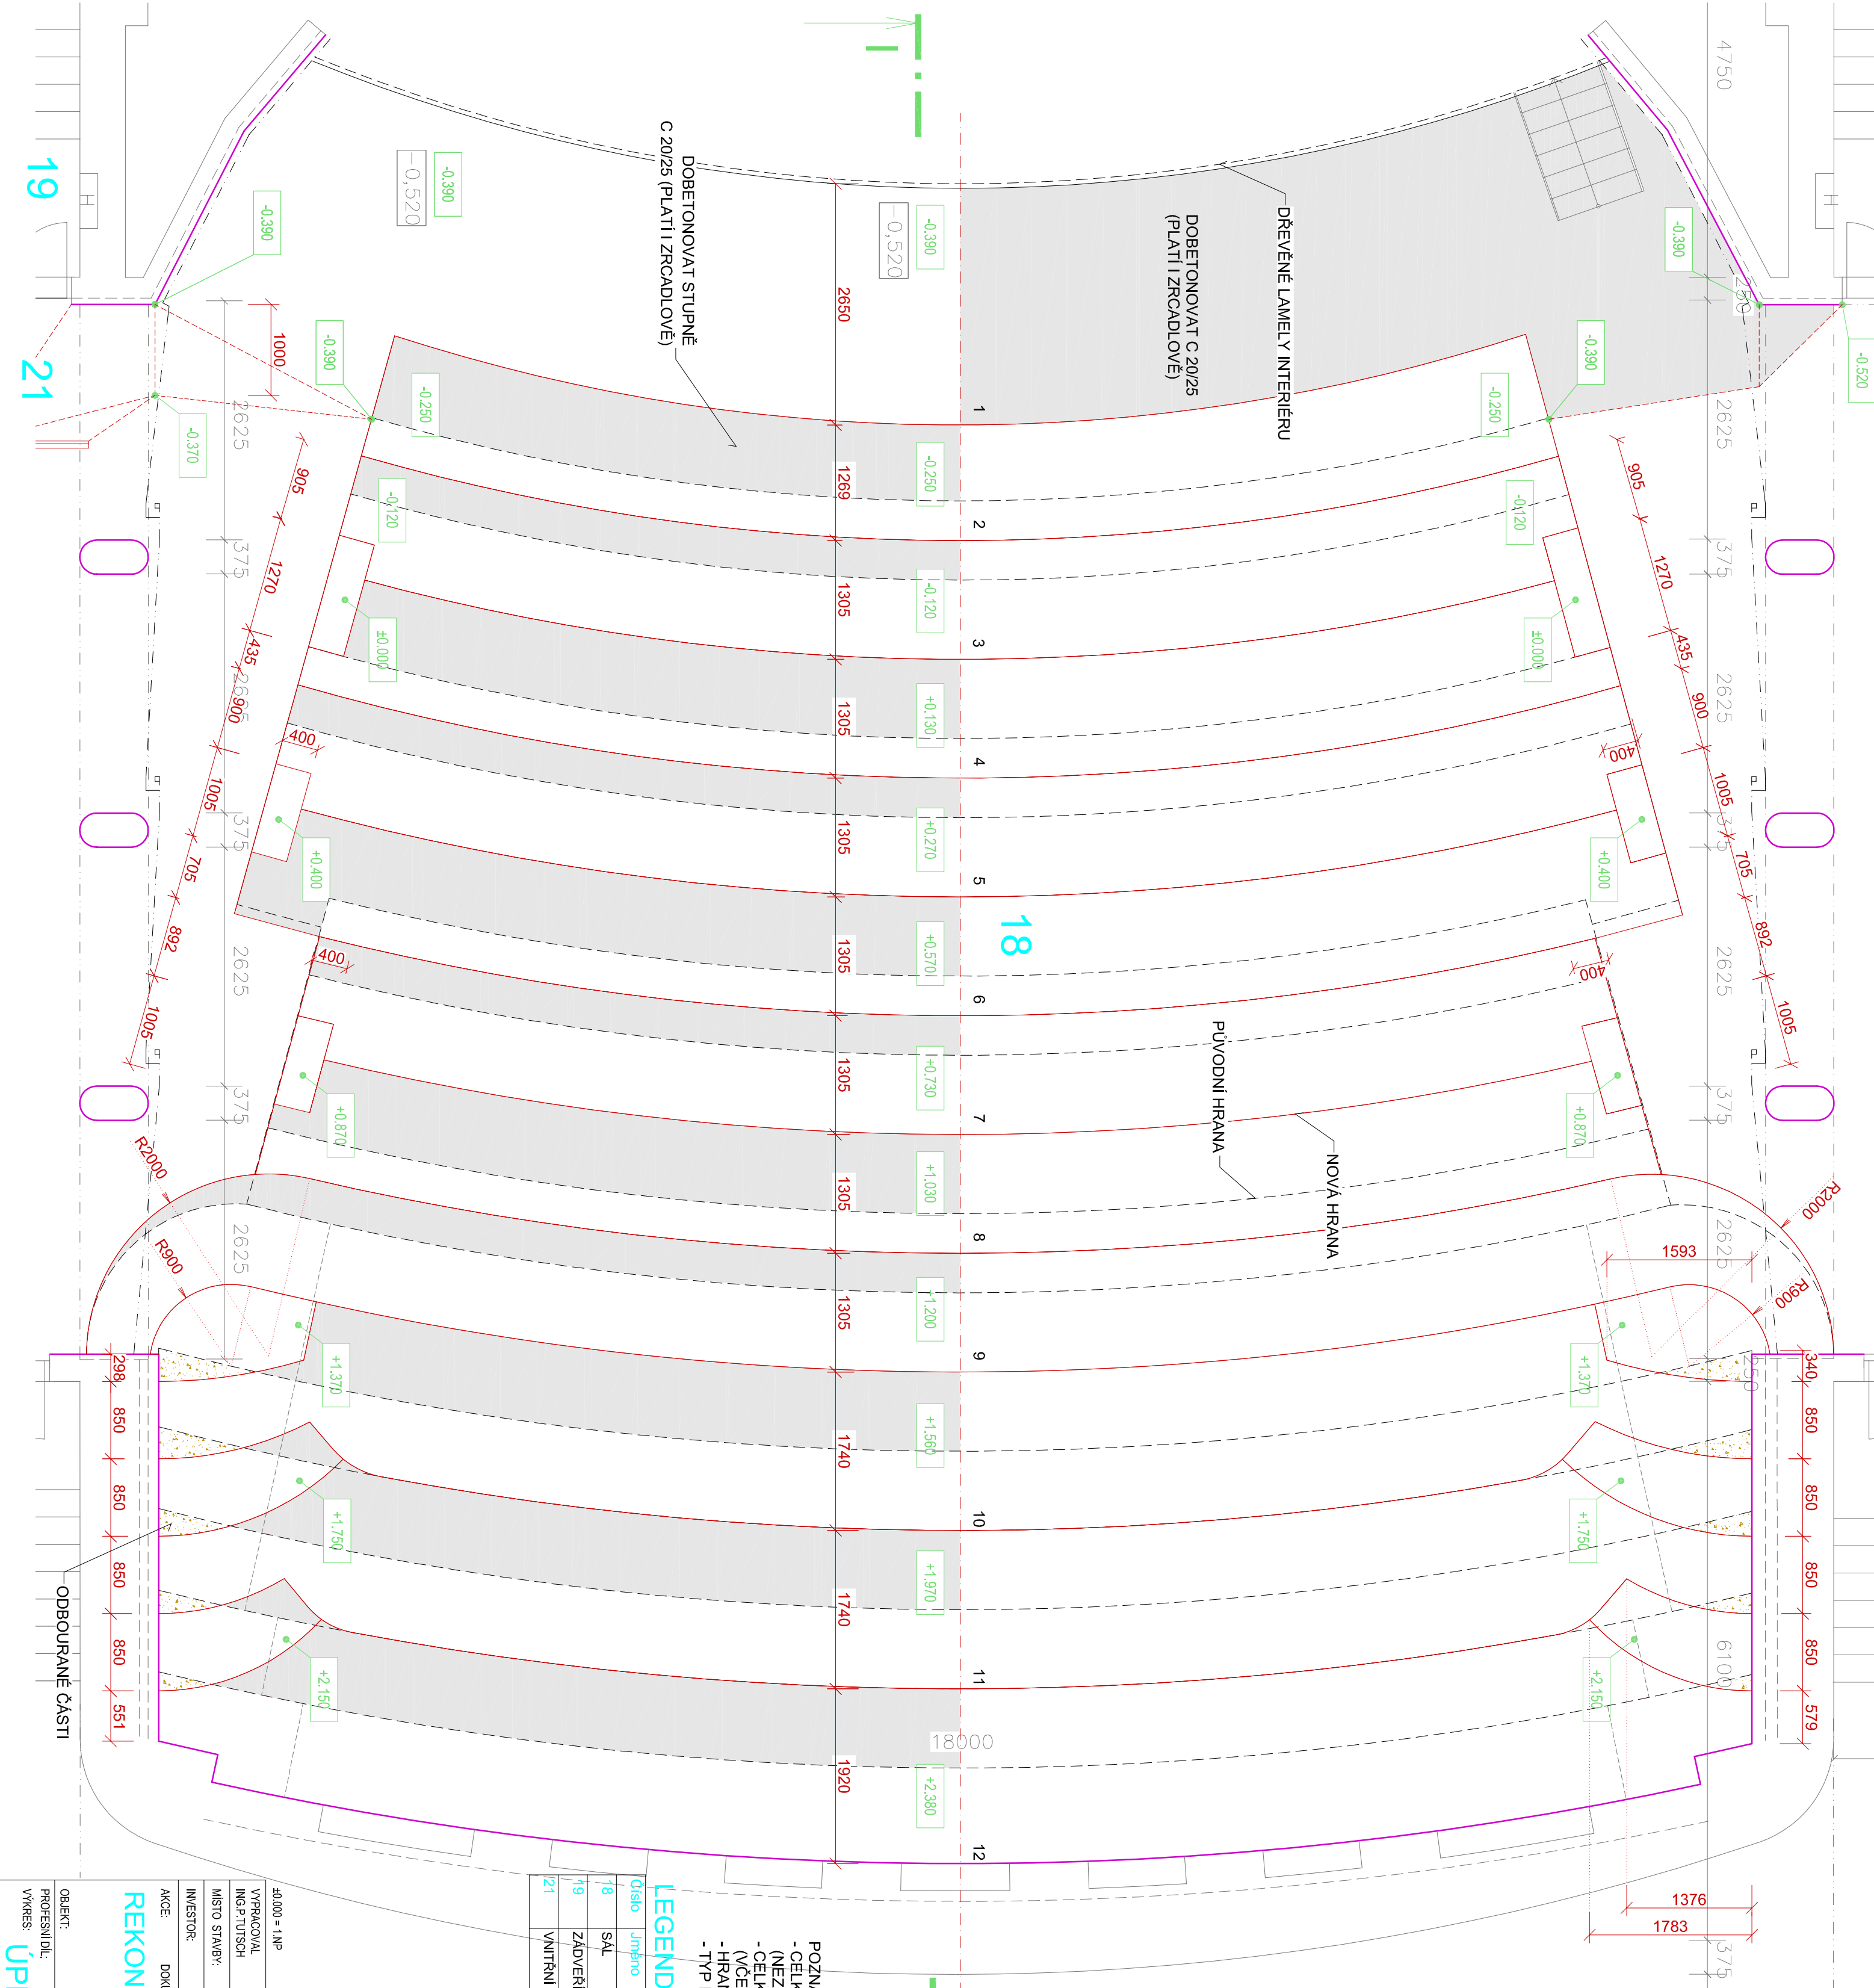

POZNÁMKA:
- CELKOVÁ NADBETONOVÁVANÁ PLOCHA CCA 160 M2
(NEZAHRNÚJE VNITŘNÍ RAMPU)
- CELKOVÁ PODLAHOVÁ PLOCHA NOVÉHO POVRCHU KOBERCE 420 M2
(VČETNĚ VNITŘNÍ RAMPY) + STĚNY A SOKLIKY 75 M2
- HRANÝ STUPNŮ OPATŘENY HLINIKOVOU LÍŠTOU V BARVĚ KOBERCE
- TYP KOBERCE NEHOŘLAVÝ, TL-6-7 MM (NAPŘ. DLV STRONG 951/956-085 - ŠEDOCERNÝ)

LEGENDA MÍSTNOSTI

Číslo	Uměno	Plocha	Podlaha	Stěny	Strop	Poznámka
18	SÁL	560,9	KOBEREC - NOVÝ	E	MALBA	VYSPRAVIT ZAVĚŠ. PODHL.
19	ZÁDVEŘÍ SÁLU	31,4	K.DLAŽBA	MALBA	MALBA	
21	VNITŘNÍ RAMPA	15,0	KOBEREC - NOVÝ	E	KOBEREC OMITKA	SDK-DŘ.

±0,000 = 1NP

VYPRACOVAL	ING.P.TUŠICH	ODP.PROJ.PROCESE	ING.ARCH.J.SEVČEK	HLINŮZ.PROJEKTU	ING.ARCH.J.SEVČEK	ARCHITECT	ING.ARCH.J.SEVČEK
MÍSTO STAVBY:	BRDČSKÁ 1000/2, 591 01 ZDAR NAD SÁZAVOU						
INVESTOR:	MĚSTO ZDAR NAD SÁZAVOU, ZÁZKOVÁ 227/1, 591 01 ZDAR NAD SÁZAVOU						
AKCE:	DOKUMENTACE PRO SPOJENÉ ŘÍZENÍ ÚZEMNÍ - STAVBNÍ A PROVÁDĚNÍ STAVBY						

REKONSTRUKCE VNITŘNÍCH PROSTOR
KINA VYSOČINA, 1. ETAPA

OBJEKT: SO 01 REKONSTRUKCE VNITŘNÍCH PROSTOR
PROFESNÍ DLŮ: ARCHITEKTONICKÁ A STAVEBNÍ TECHNICKÉ ŘEŠENÍ
VÝKRES: ÚPRAVA HLEDIŠTĚ - PŮDORYS

PROST

30000

PROST 2000 ZLN
TEL: 802 716 121
E-mail: info@prost2000.cz

PROST 2000 ZLN
TEL: 802 716 121
E-mail: info@prost2000.cz

PROST 2000 ZLN
TEL: 802 716 121
E-mail: info@prost2000.cz

FORMÁT	4A4
DATUM	07.2016
STUPEŇ	DUR, DSP, DPS
MĚŘÍTKO	1:500/70
ZÁKÁZKOVÉ ČÍSLO	KZ-06-16
ARCH.Č.	PROFESSE
Č. VÝKRESU	D.1.1 207.1