
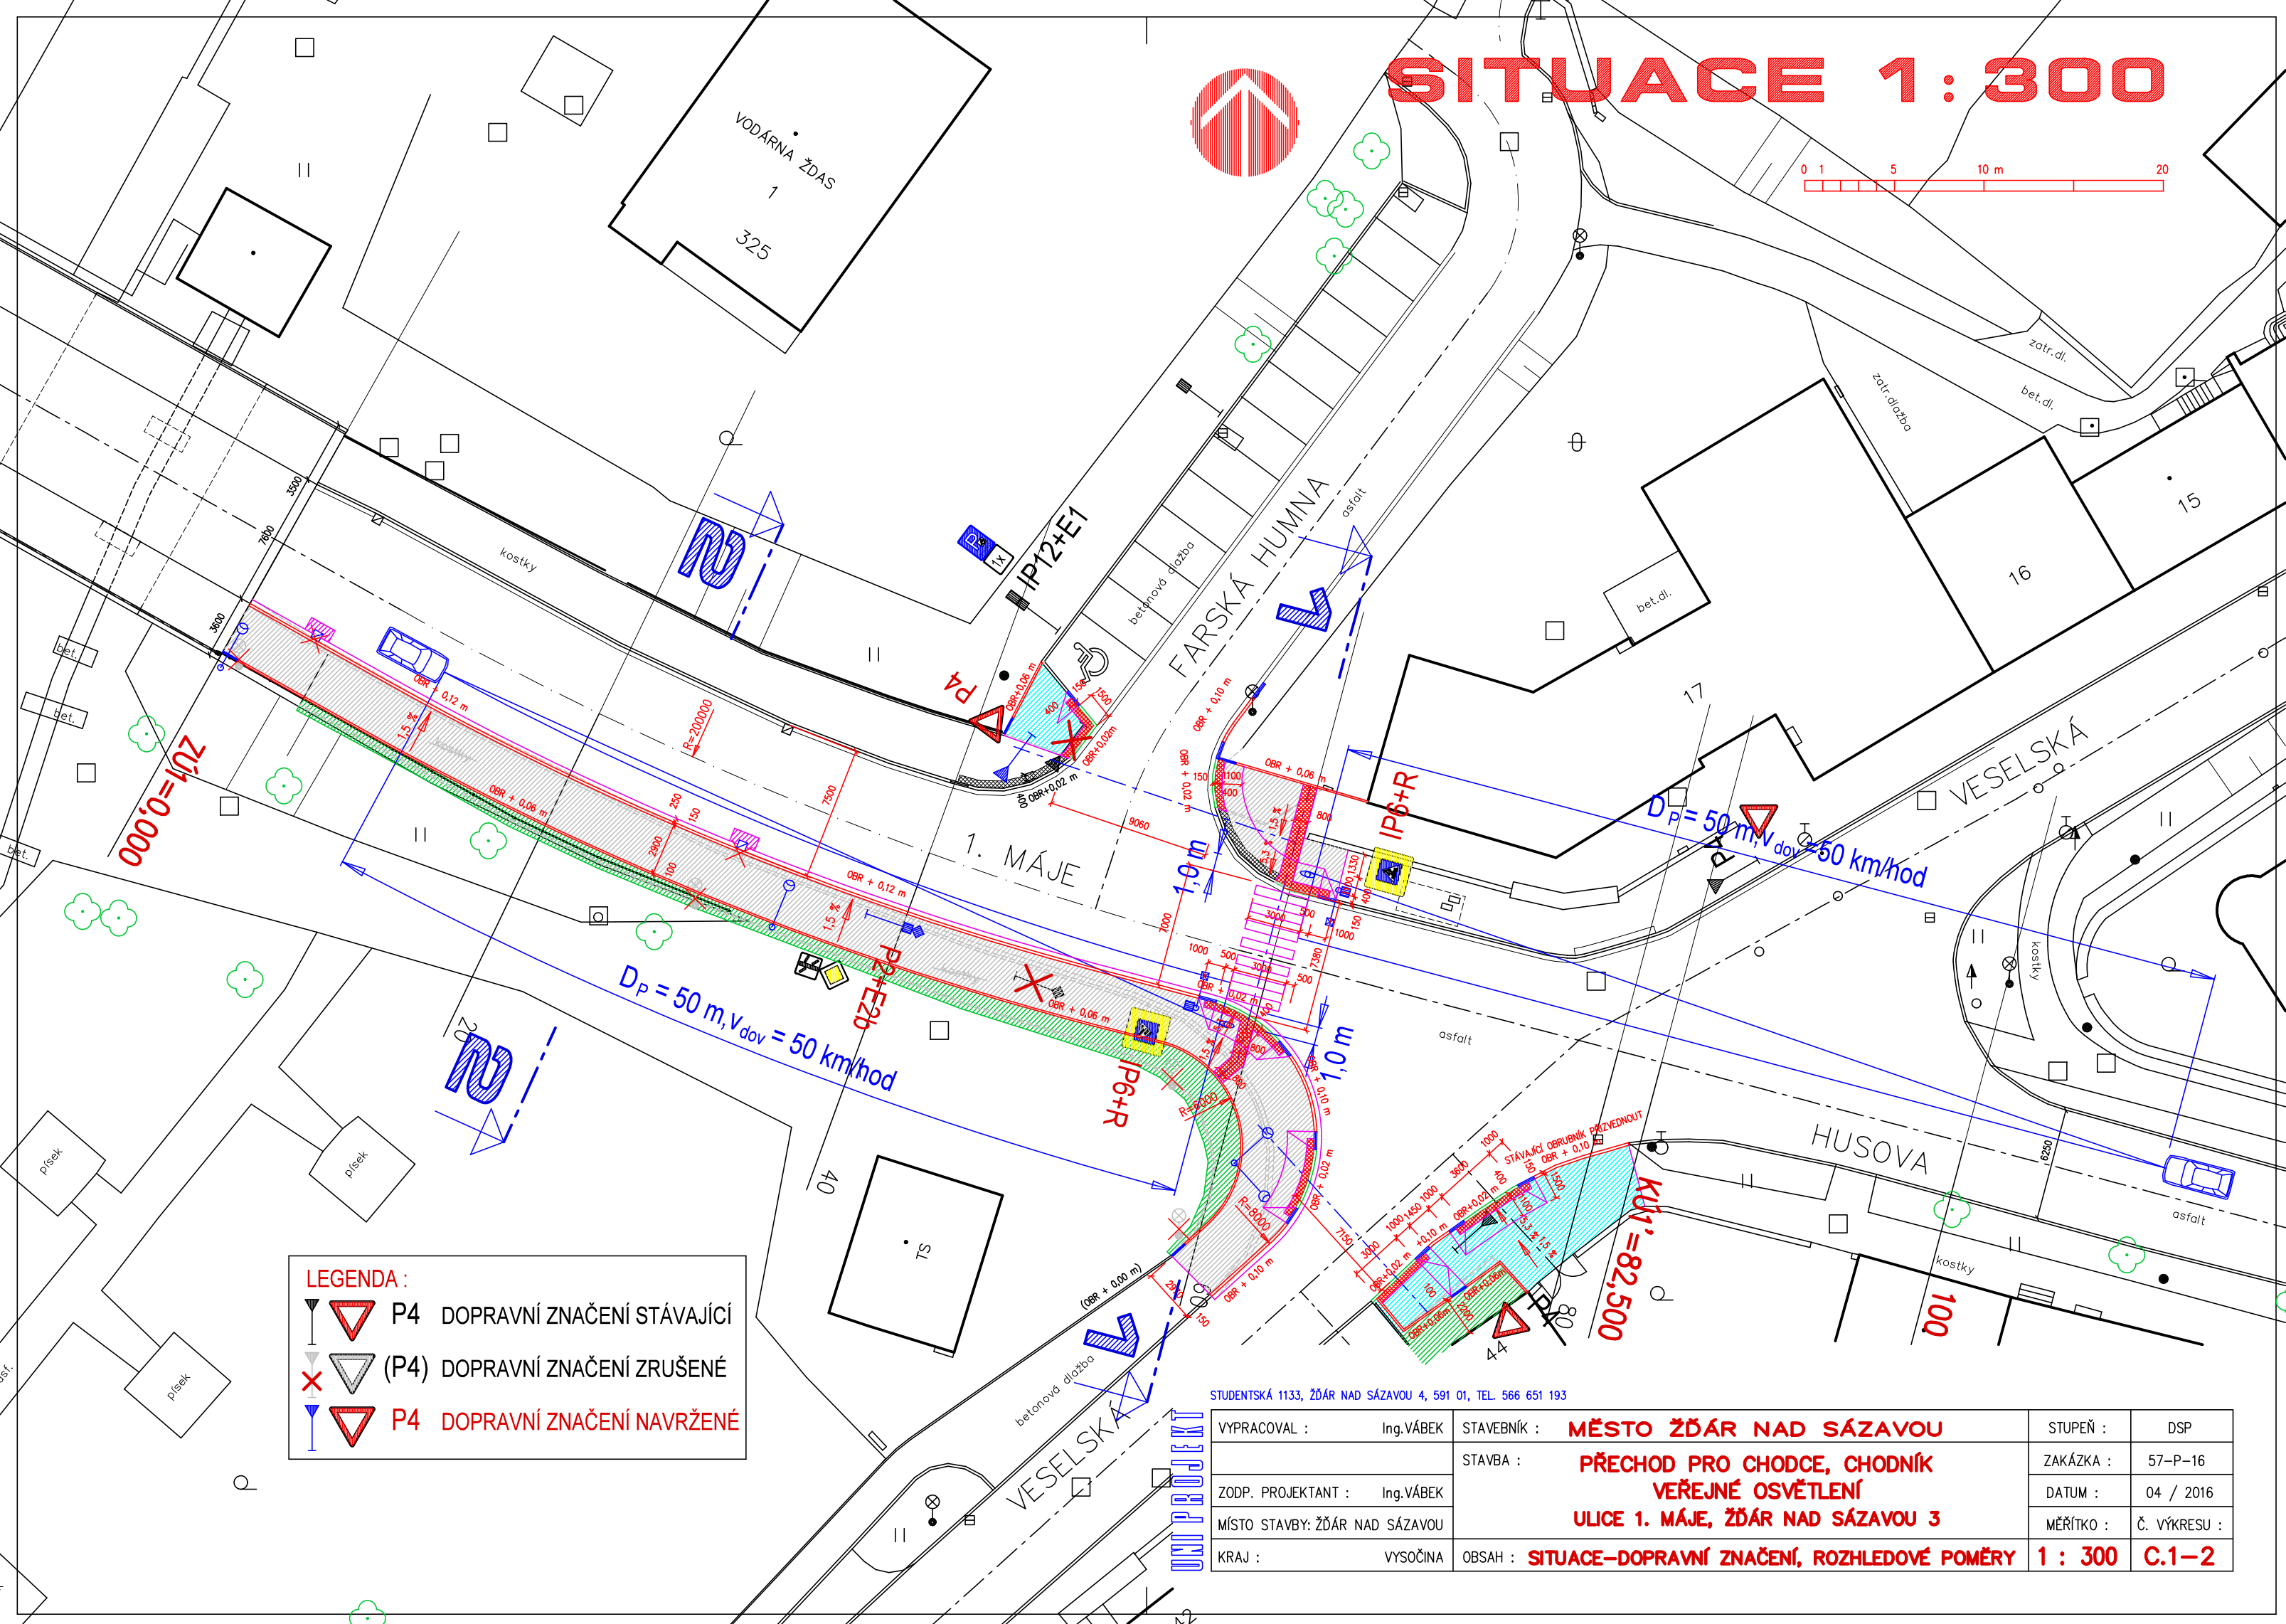
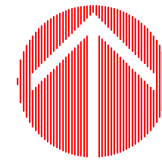


SITUACE 1:300

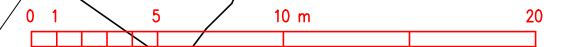

LEGENDA :

	P4	DOPRAVNÍ ZNAČENÍ STÁVAJÍCÍ
	(P4)	DOPRAVNÍ ZNAČENÍ ZRUŠENÉ
	P4	DOPRAVNÍ ZNAČENÍ NAVRŽENÉ

STUDENTSKÁ 1133, ŽDÁR NAD SÁZAVOU 4, 591 01, TEL. 566 651 193

VYPRACOVAL :	Ing.VÁBEK	STAVEBNÍK :	MĚSTO ŽDÁR NAD SÁZAVOU	STUPEŇ :	DSP
ZODP. PROJEKTANT :	Ing.VÁBEK	STAVBA :	PŘECHOD PRO CHODCE, CHODNÍK VEŘEJNÉ OSVĚTLENÍ	ZAKÁZKA :	57-P-16
MÍSTO STAVBY: ŽDÁR NAD SÁZAVOU			ULICE 1. MÁJE, ŽDÁR NAD SÁZAVOU 3	DATUM :	04 / 2016
KRAJ : VYSOČINA		OBSAH :	SITUACE-DOPRAVNÍ ZNAČENÍ, ROZHLEDOVÉ POMĚRY	MĚŘÍTKO :	Č. VÝKRESU :
				1 : 300	C.1-2