


SITUACE 1 : 250

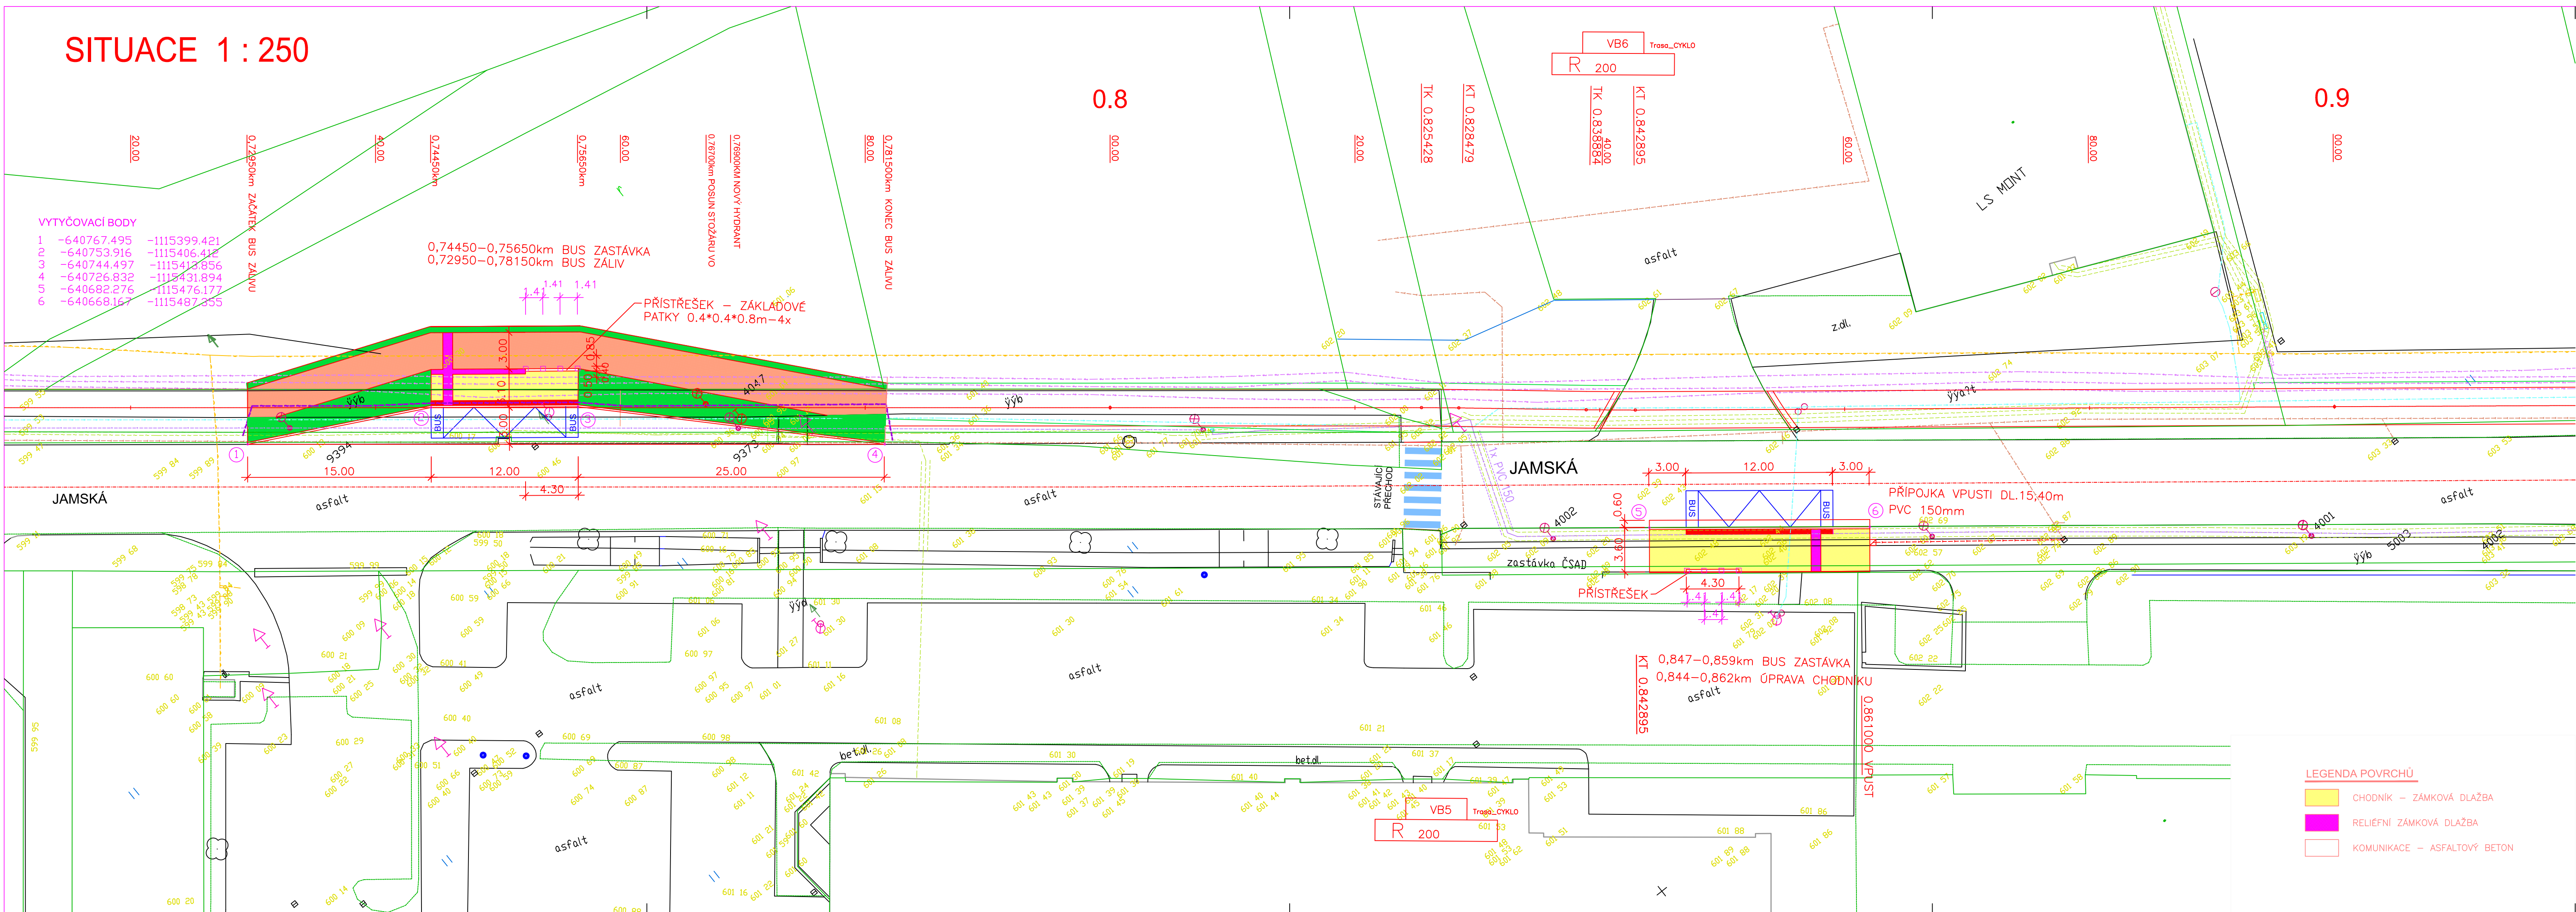

VYTYČOVACÍ BODY

1	-640767.495	-1115399.421
2	-640753.916	-1115406.412
3	-640744.497	-1115413.856
4	-640726.832	-1115431.894
5	-640682.276	-1115476.177
6	-640668.167	-1115487.355

0,74450-0,75650km BUS ZASTÁVKA
0,72950-0,78150km BUS ZALIV

PŘÍSTŘEŠEK - ZÁKLADOVÉ PATKY 0,4*0,4*0,8m-4x

VB6 Trasa_CYKLO
R 200

TK 0,828479
TK 0,842895
TK 0,8338884

VB5 Trasa_CYKLO
R 200

0,847-0,859km BUS ZASTÁVKA
0,844-0,862km ÚPRAVA CHODNÍKU

LEGENDA POVRCHŮ


	CHODNÍK - ZÁMKOVÁ DLAŽBA
	RELIEFNÍ ZÁMKOVÁ DLAŽBA
	KOMUNIKACE - ASFALTOVÝ BETON

LEGENDA INŽENÝRSKÝCH SÍTÍ STÁVAJÍCÍCH

- VODOVOD
- KANALIZACE
- PLYNOVOD STL
- PLYNOVOD VTL
- SDĚLOVACÍ KABELY
- PODZEMNÍ VEDENÍ NN
- PODZEMNÍ VEDENÍ VN
- NADZEMNÍ VEDENÍ VN
- NADZEMNÍ VEDENÍ VVN
- NADZEMNÍ OPTICKÝ ZÁVĚSNÝ KABEL
- VEDENÍ VEŘEJNÉHO OSVĚTLENÍ

LEGENDA INŽENÝRSKÝCH SÍTÍ PROJEKTOVANÝCH

- SDĚLOVACÍ KABEL
- VEŘEJNÉ OSVĚTLENÍ

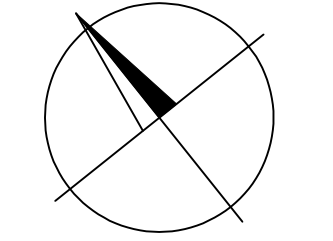

VÝŠKOVÝ SYSTÉM BpV
SOUŘADNICOVÝ SYSTÉM JTSK
Podzemní vedení jsou zakreslena informativně.
Před zahájením stavebních prací je nutno požádat o podrobné výtčeni !

SO 104

Kreslil:	ING. Z. NEUDERT	
Zpracoval:	ING. Z. NEUDERT	
Zodp. projektant:	ING. Z. NEUDERT	<i>Neudert</i>
Technická kontrola:	ING. B. SHEJBAL	<i>Je</i>
Hlavní projektant:	ING. B. SHEJBAL	
Kraj:	VYSOČINA	Okres: ŽDĀR NAD SÁZAVOU
Obec:	ŽDĀR NAD SÁZAVOU	
Investor:	MĚSTO ŽDĀR NAD SÁZAVOU	
Stupeň:	PDPS	
Zak. č.:	4220 - 17 - 4	
Arch. č.:	3548	
Datum:	08/2018	
Formát:	5 A4	
Měř.:	1:250	Číslo příl. výkresu:
Obsah:	SITUACE	C 3.2

OPTIMA spol. s r.o.
PROJEKTOVÁ, INŽENÝRSKÁ A STAVEBNÍ ČINNOST
Žitkova 738, 566 01 Vysoké Mýto
tel.: 465420911
e-mail: info@optima-vm.cz