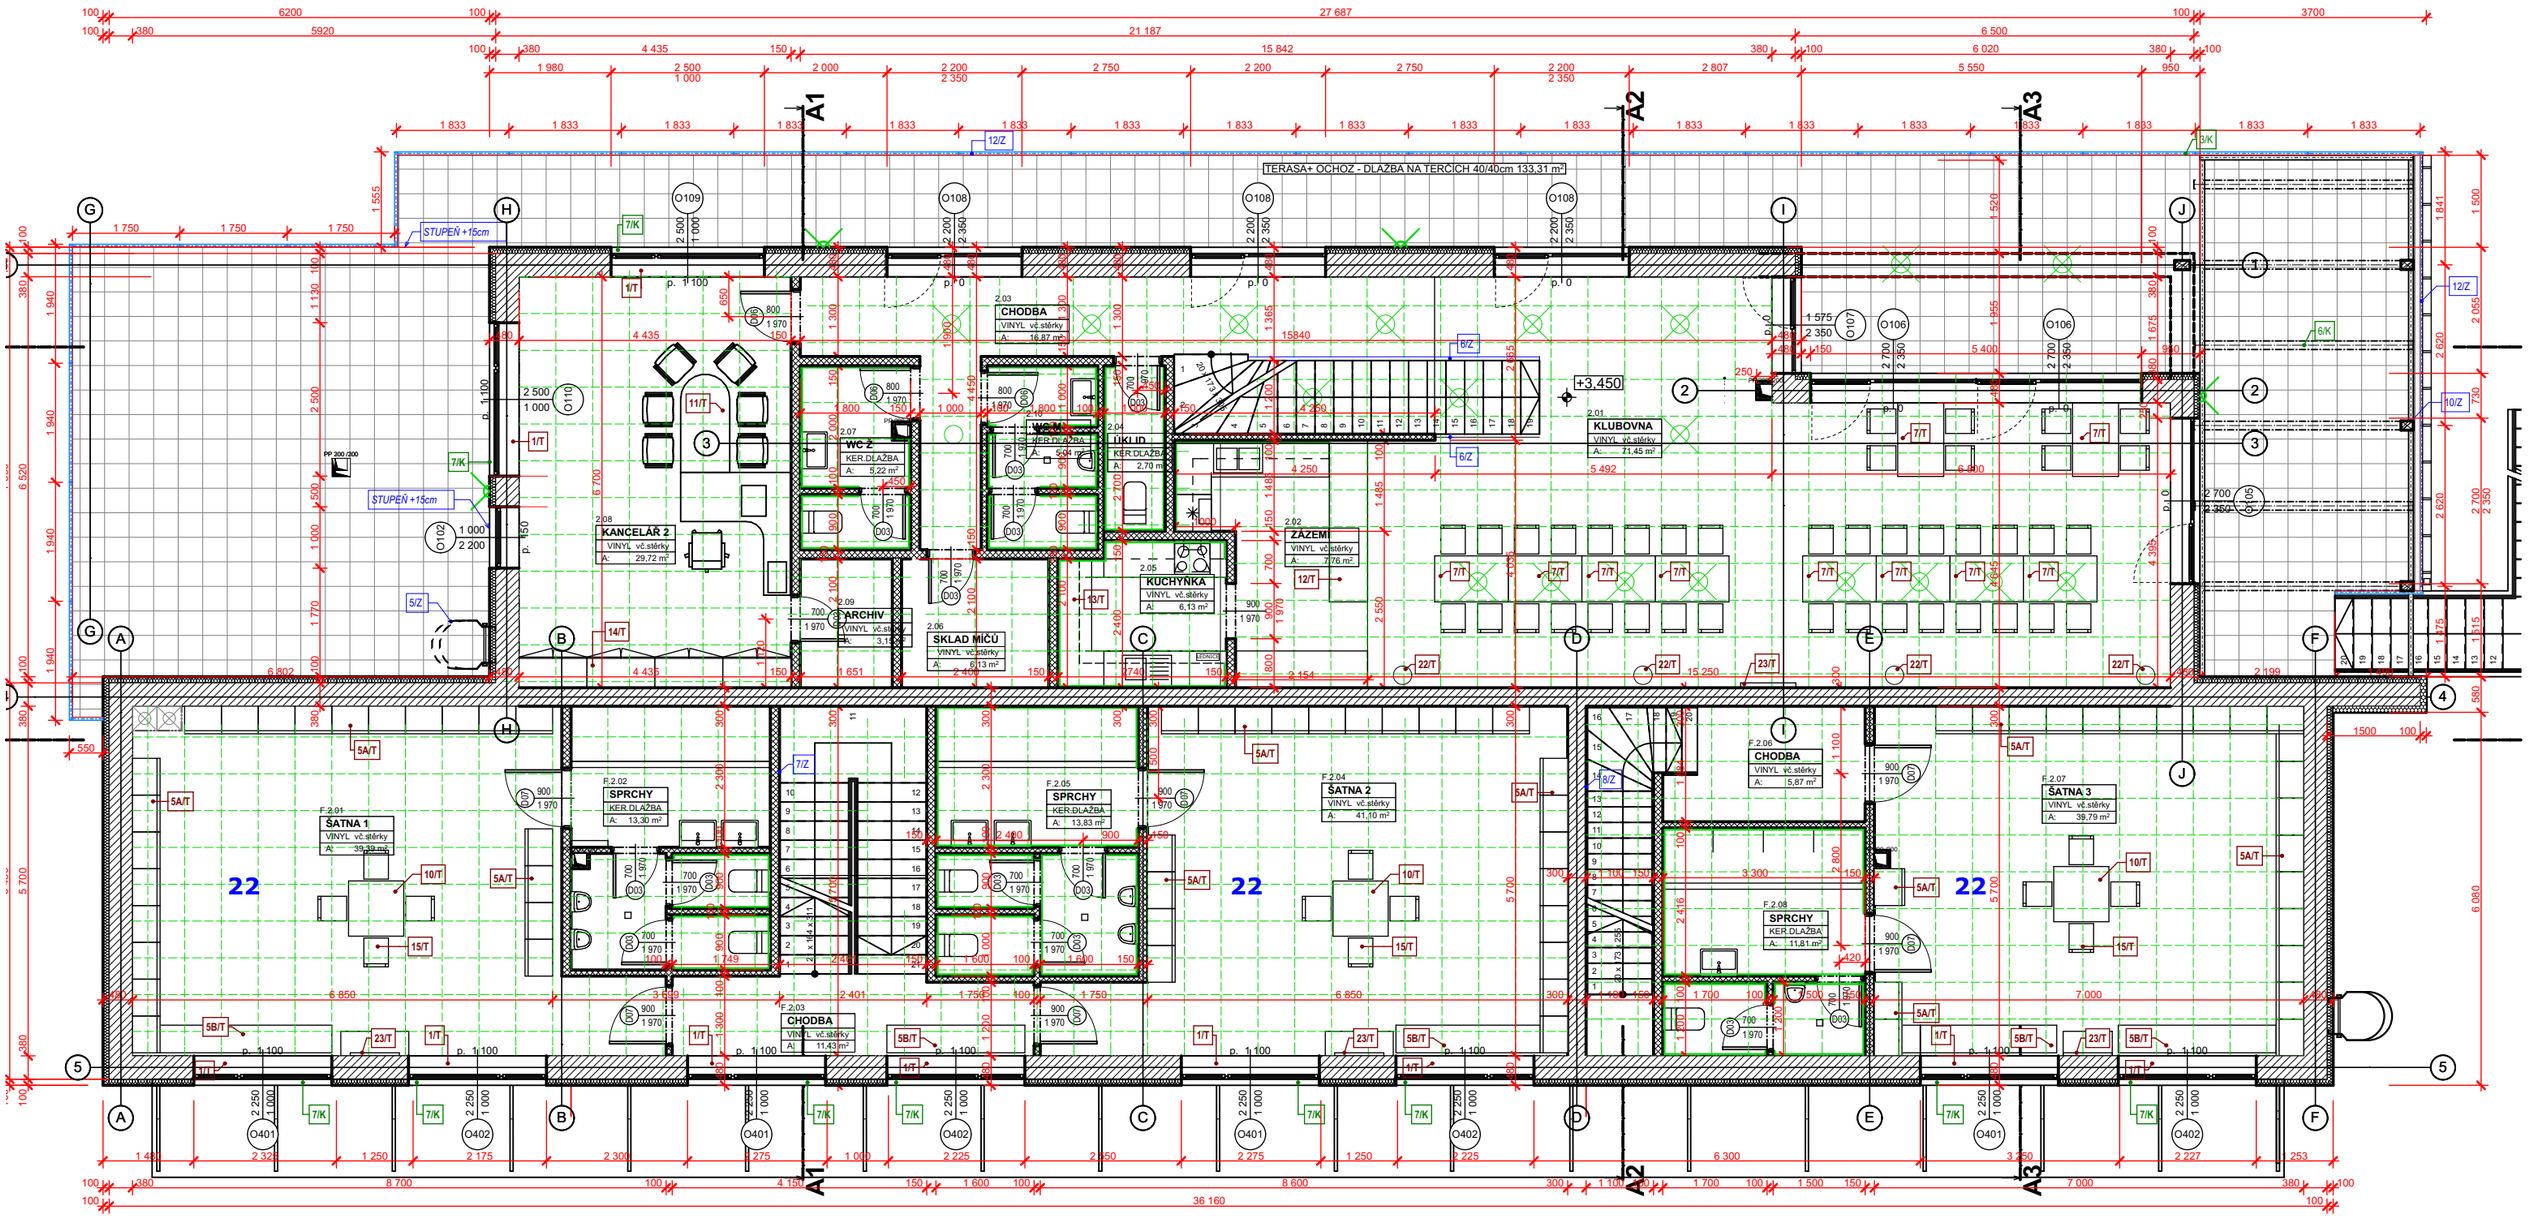

TERASA+ OCHOZ - DLAŽBA NA TERČÍCH 40/40cm 133,31 m²
STUPEŇ +15cm
KANCELÁŘ 2
VINYL vč.stěrky
A: 29,72 m²
WC Ž
KER.DLAŽBA
A: 5,22 m²
CHODBA
VINYL vč.stěrky
A: 16,87 m²
ÚKLID
KER.DLAŽBA
A: 2,70 m²
ZÁZEM
VINYL vč.stěrky
A: 7,76 m²
KUCHYŇKA
VINYL vč.stěrky
A: 6,13 m²
ARCHIV
SKLAD MÍČŮ
VINYL vč.stěrky
A: 6,13 m²
KLUBOVNA
VINYL vč.stěrky
A: 71,45 m²
+3,450
ŠATNA 1
VINYL vč.stěrky
A: 39,39 m²
SPRCHY
KER.DLAŽBA
A: 13,30 m²
SPRCHY
KER.DLAŽBA
A: 13,83 m²
ŠATNA 2
VINYL vč.stěrky
A: 41,10 m²
CHODBA
VINYL vč.stěrky
A: 5,87 m²
SPRCHY
KER.DLAŽBA
A: 11,81 m²
ŠATNA 3
VINYL vč.stěrky
A: 39,79 m²
CHODBA
VINYL vč.stěrky
A: 11,43 m²
22
22
22
A1
A2
A3

PŮDORYS 2.NP