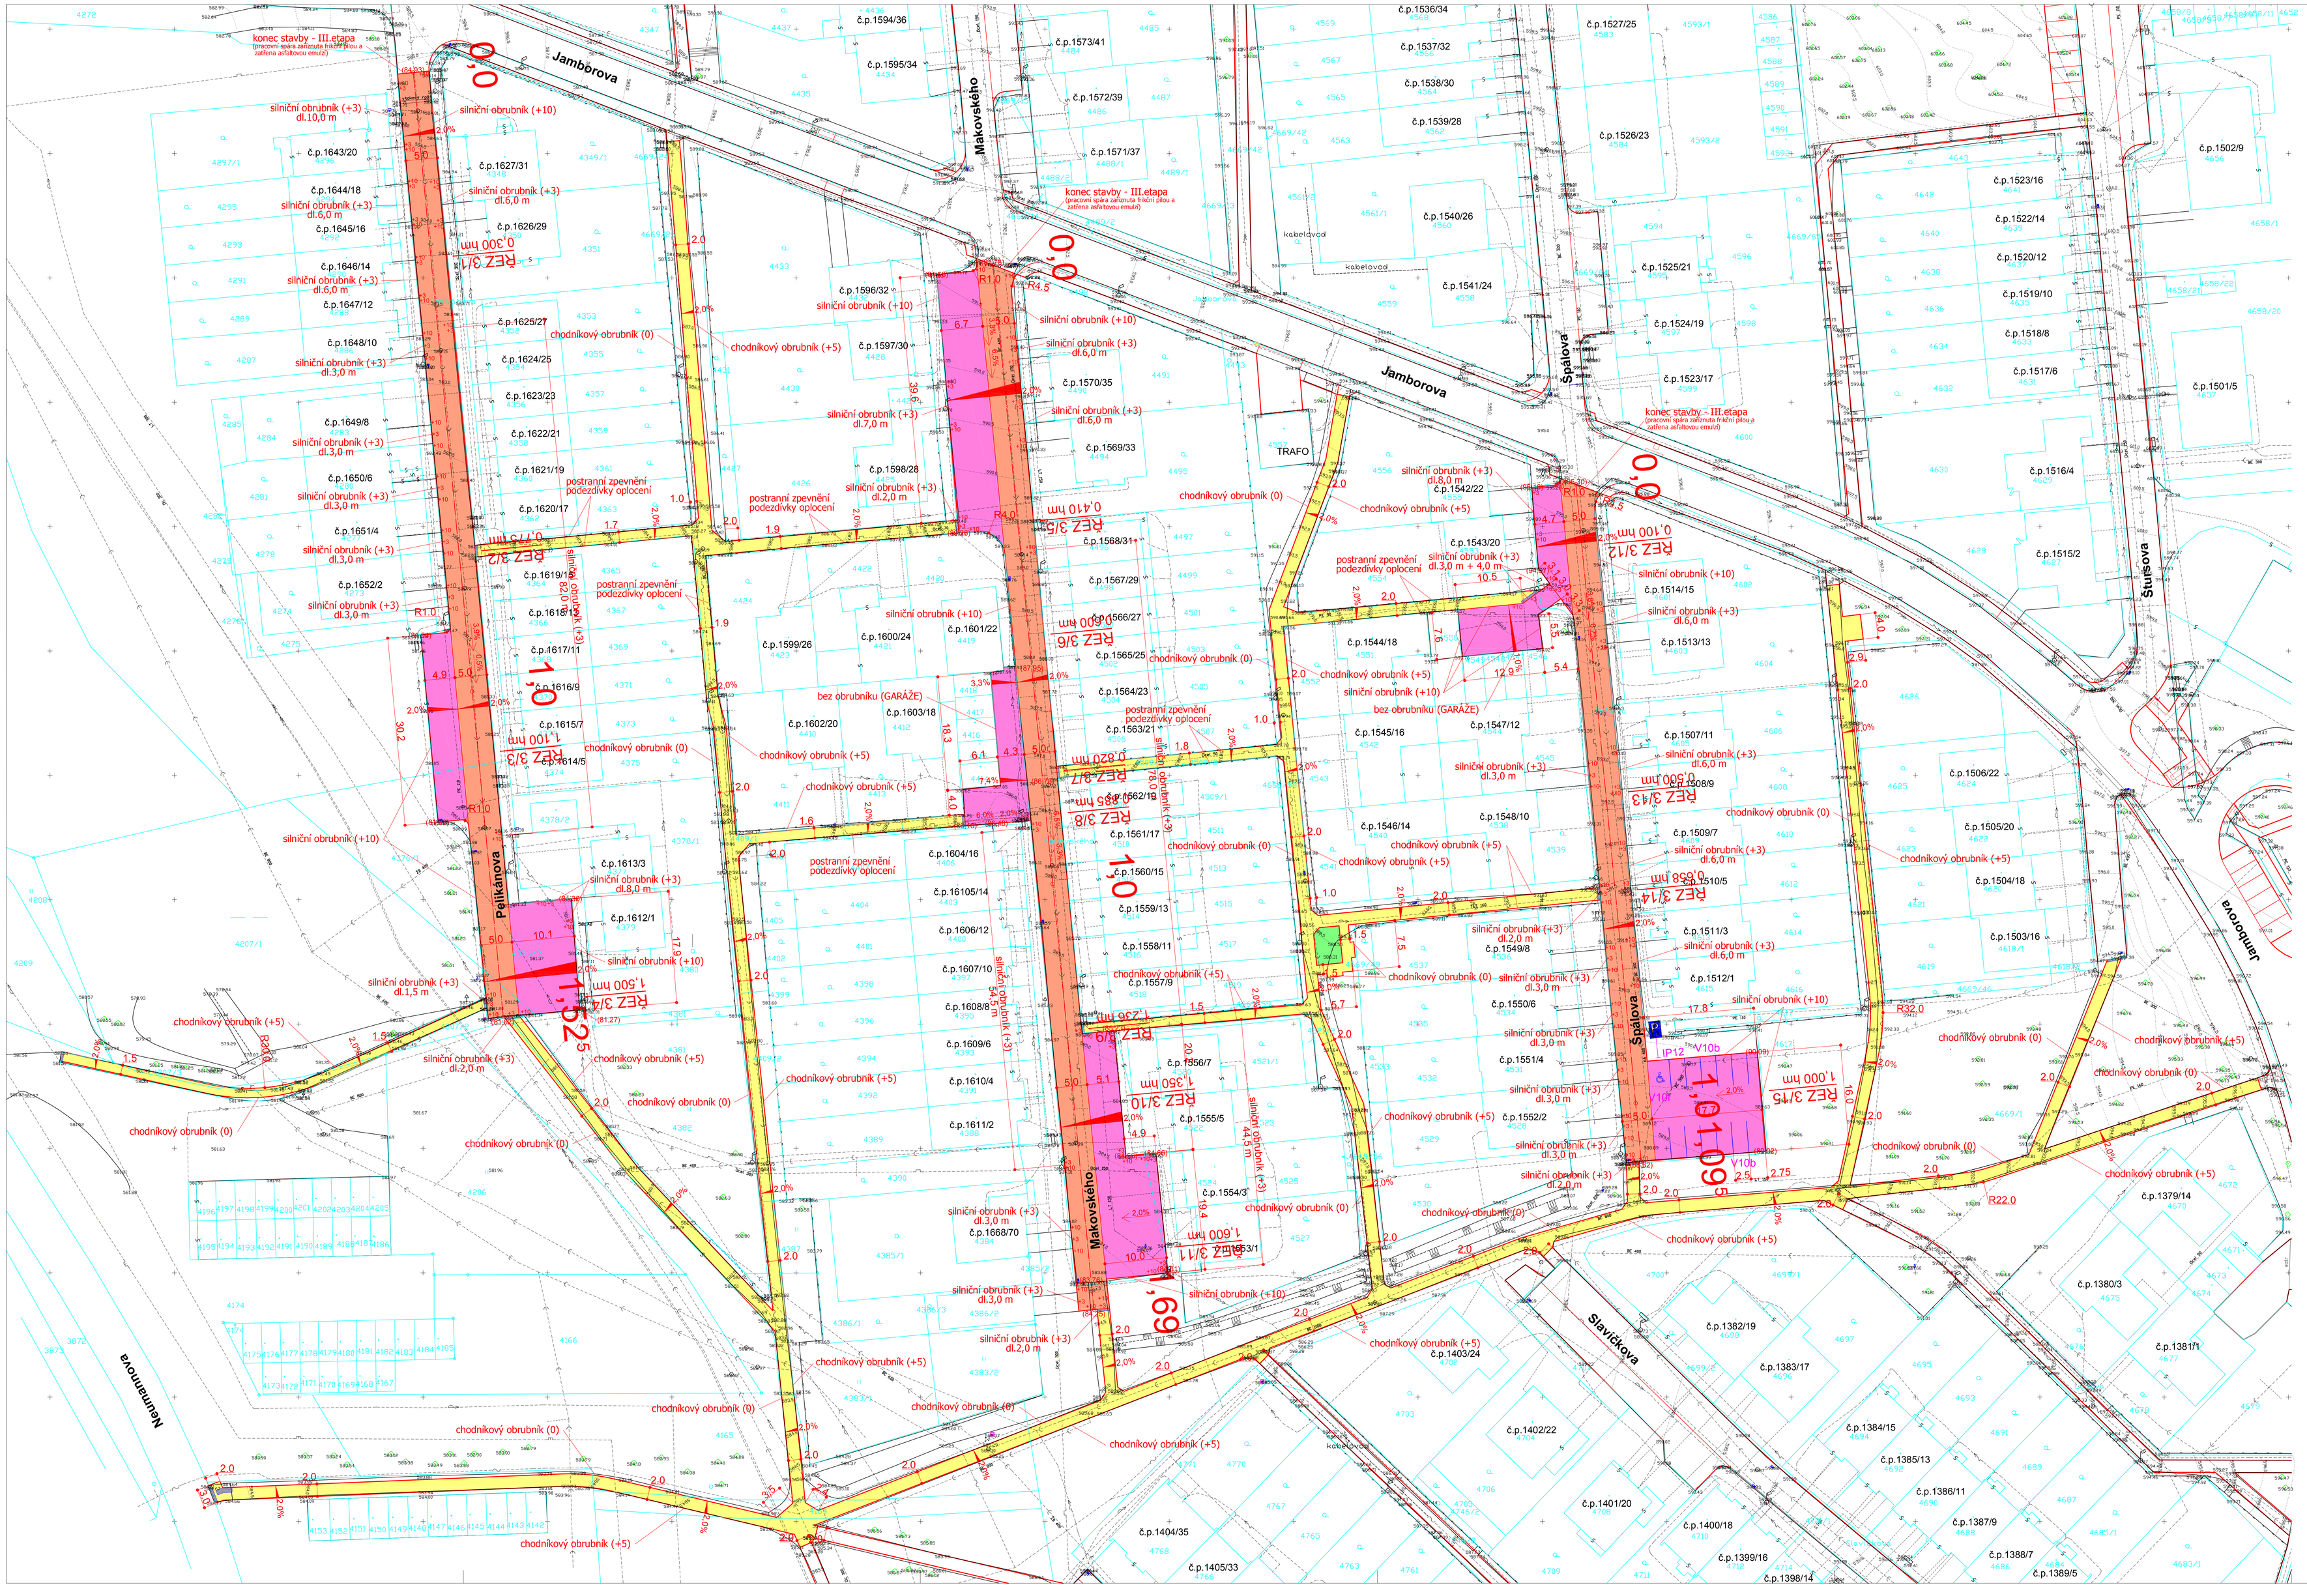

ZAMĚŘIL	VYPRACOVAL	Hledáním a přenesením nejsou práva předána.	
Šrytr Petr	Šrytr Petr		Geodezie MH
10/2006 - 03/2017	duben 2017		Petr Šrytr
Polohová a výšková zaměření			Nezvalova č.p.1330
území Žďár nad Sázavou			29501, Mnichovo Hradiště
			IČO 13741560
			gsm 603 257 013
ZADAVATEL: Ing. Klus			Souř. systém S-JTSK
			Výšk. systém Bpv

Legenda ke geodetickému zaměření:

- mapa KN
- situace
- plot
- vrstevnice
- dopravní značka
- uliční lampa
- kanalizační šachta
- vodovodní šoupě
- uliční vpust
- 2000/1 parcelní číslo
- 284.94 nadmořská výška
- elektrická skříň
- sloup dřevěný
- šachta
- hlavní uzávěr plynu
- hydrant podzemní
- strom

podzemní vedení inženýrských sítí:

- plyn STL - Oc 200 (E.ON Distribuce a.s.)
- plyn STL - Oc 300 a 100, PE 110, 63 a 40 (E.ON Distribuce a.s.)
- plyn NTL - Oc 500, 300, 200, 150 a 100 (E.ON Distribuce a.s.)
- kanalizační stoka BE 300 - 1000, ŽB 400, KA 300 (VAS, a.s.)
- vodovod PE 160, 110, 90 (VAS, a.s.)
- el.kabely NN (E.ON Distribuce, a.s.)
- el.kabely VN (E.ON Distribuce, a.s.)
- el.kabely NN (České telekomunikační infrastruktura a.s. - CETIN)
- kabelová televize a internet (Satt, a.s.)
- domovní přípojky - Oc 40 a 32, PE 32 a 25
- domovní přípojky - Oc 80, 70, 65, 50, 40 a 32
- domovní přípojky - KA 200
- domovní přípojky - PE 32, 40, 90

LEGENDA:

NOVÝ STAV:

- KOMUNIKACE - asfaltový beton
- ODSTAVNÉ A MANIPULAČNÍ PLOCHY- žulové kostky vel.100/100/100 mm (šedé)
- CHODNÍKY / PARKOVÉ CESTY - betonová zámková dlažba tl.60 mm (typ KOSTKA, vel.100/100 mm, kladení na překlad - kombinace šedá + antracit)
- prvky reliéfní dlažby - betonová zámková dlažba tl.80 mm (typ CIHLA, vel.200/100 mm - antracit)
- veřejná zeleň
- (06.06) kóty upraveného terénu

dopravní značení:

svislé:
- IP12 Vyhrazené parkoviště

vodorovné:
- V10b Stání kolmé
- V10f Vyhrazené parkoviště

HLAVNÍ PROJEKTANT		PROJEKTANT SPECIALISTA		projektová kancelář
Ing. Jiří Nývlt		Ing. Libor Klus		PROZIS
				Mladá Boleslav
KRAJ	STAVEBNÍ ÚŘAD	INVESTOR		Šafaříkova 277 - byt. přívorar
Vysočina	Žďár nad Sázavou	Město Žďár nad Sázavou		+420 732566331
NÁZEV AKCE			DATUM	10.2017
ŽĎÁR NAD SÁZAVOU 7			STUPEŇ	DPS
rekonstrukce komunikací - III.etapa			ZAK. ČÍSLO	1422 - 27/16
			FORMÁT	18 x A4
OBSAH			MĚŘÍTKO	Č. VÝKR.
situace			1 : 350	B1