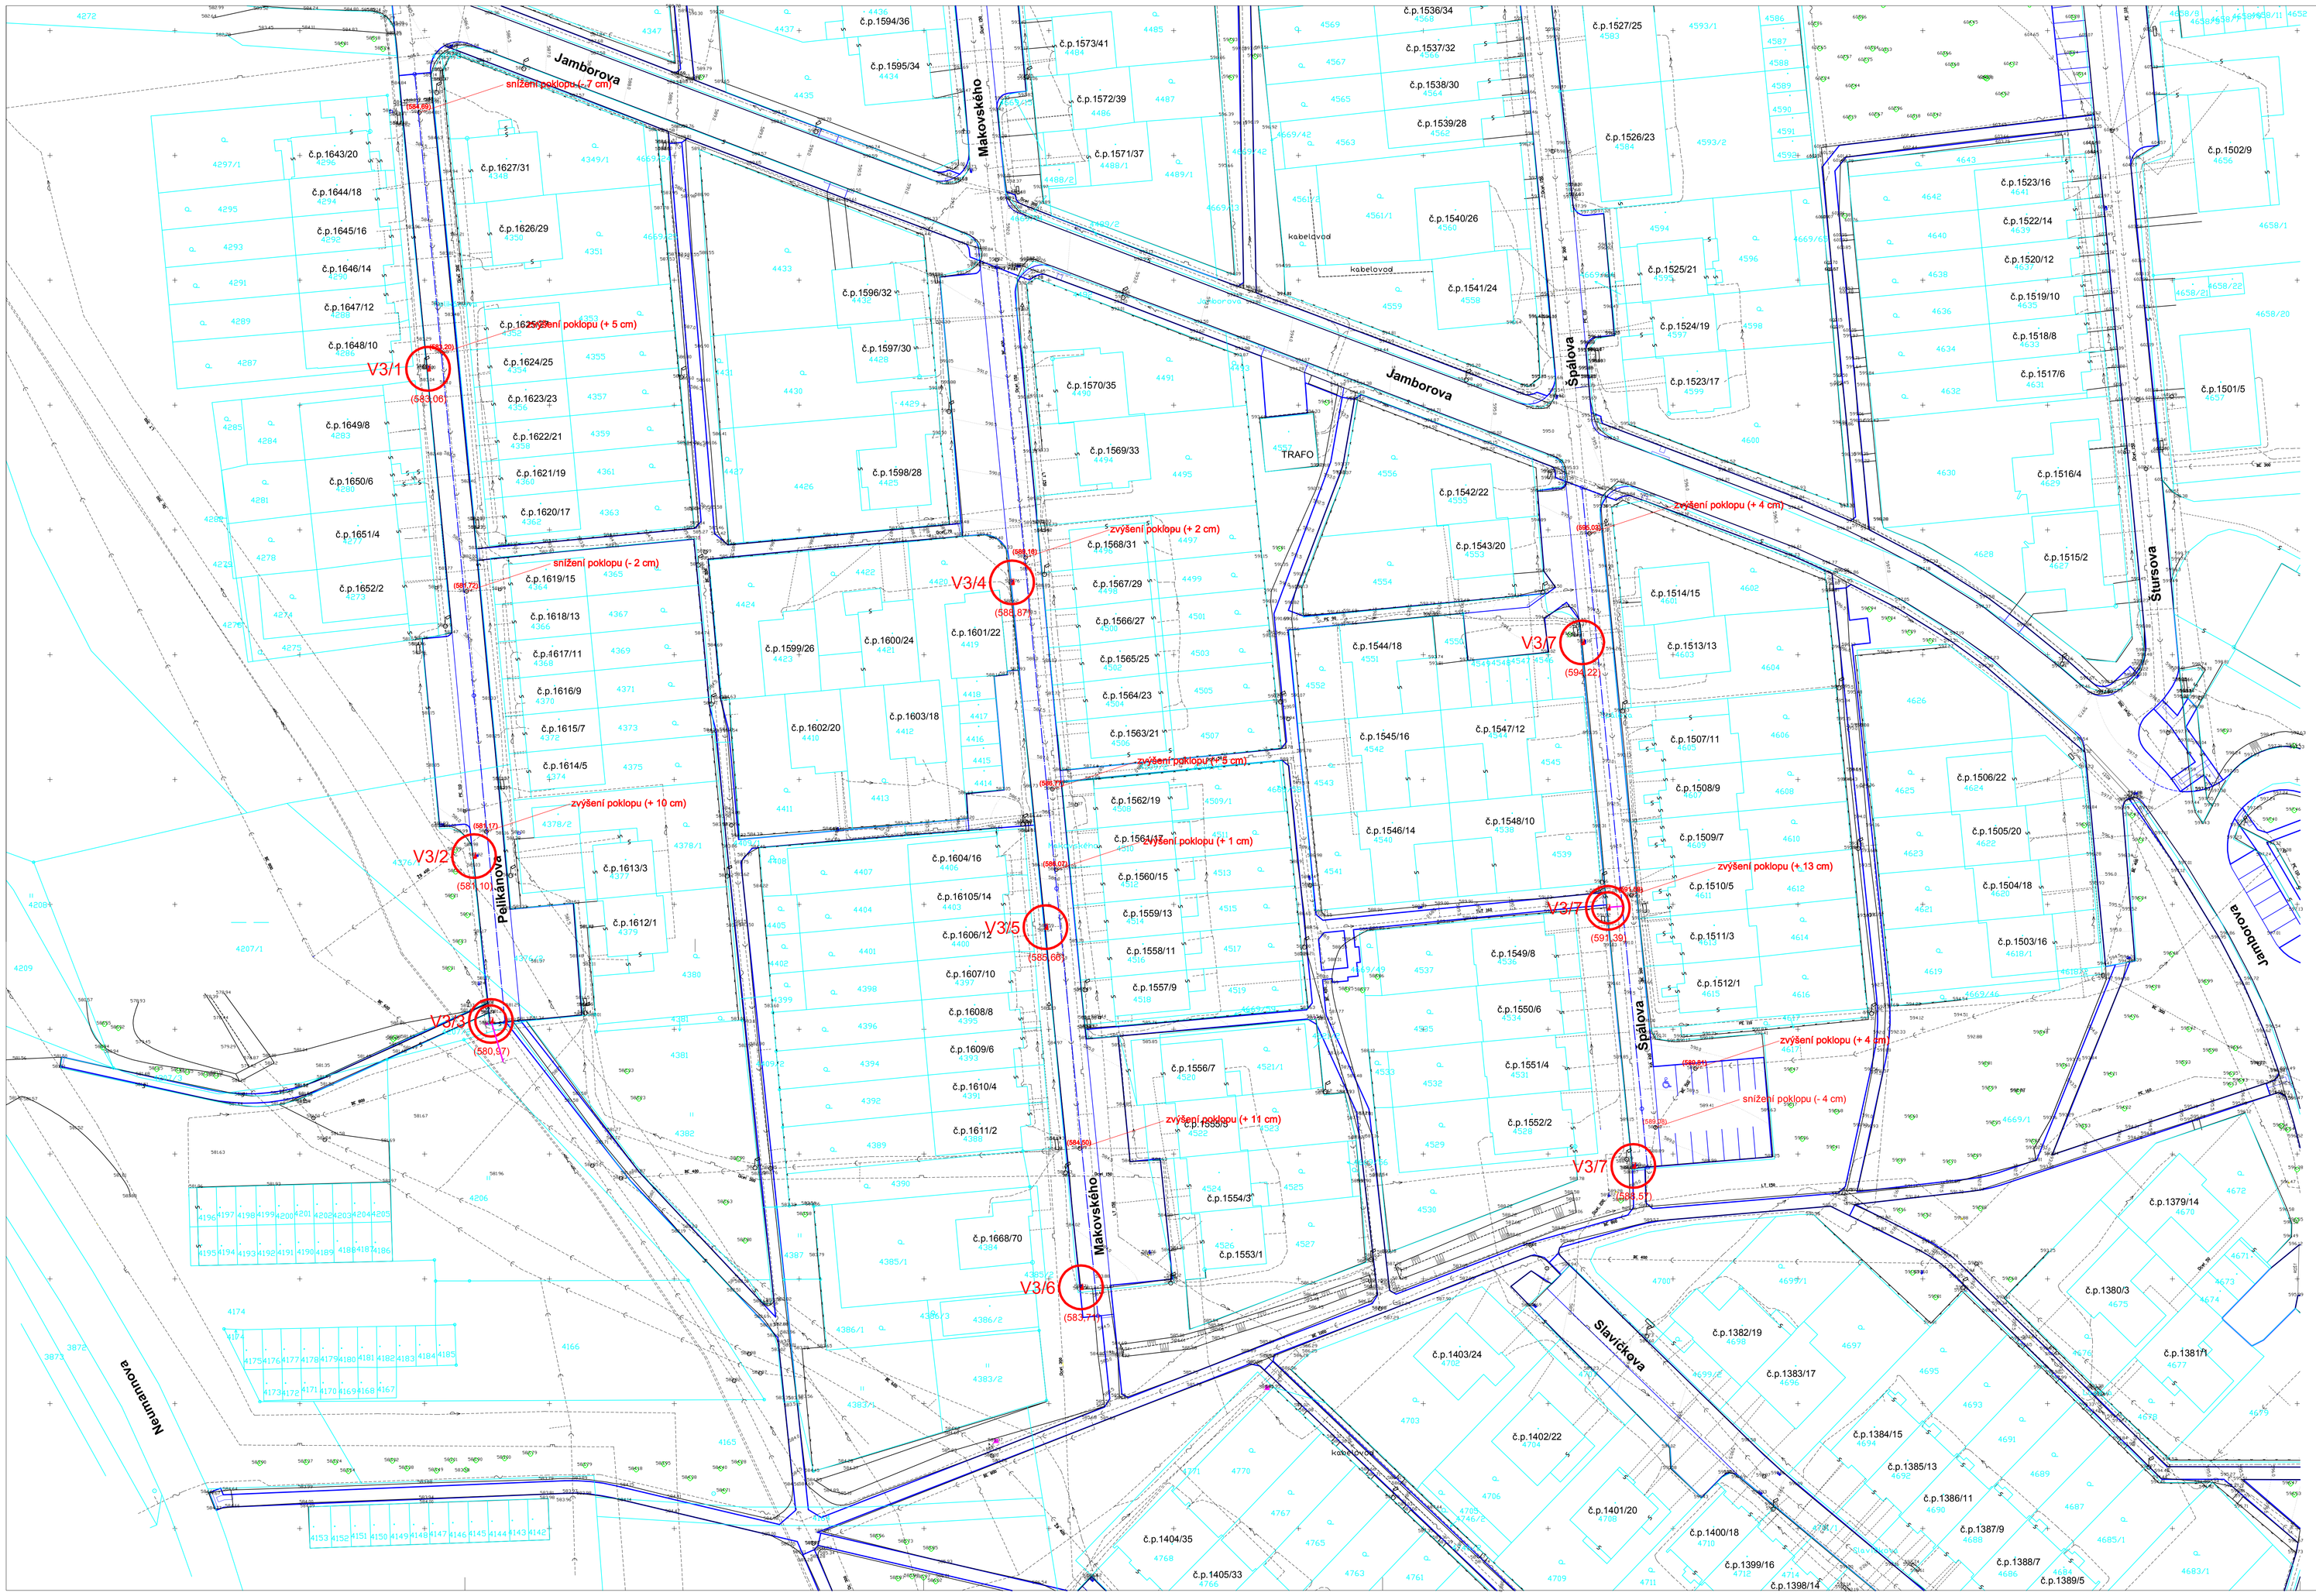

ZAMĚŘIL:	VYPRACOVAL:	Návaznost a přesnost zaměření předmětu převzata.	Geodezie MH Petr Šrytr Nezvalova č.p.1330 29501, Mnichovo Hradiště IČO 13741560 gsm 603 257 013
Šrytr Petr	Šrytr Petr		
10/2016 - 03/2017	duben 2017		
Polohové a výškové zaměření k.ú. Žďár nad Sázavou			Souř. systém S-JTSK Výšk. systém Bpv
ZADAVATEL: Ing. Klus			

Legenda ke geodetickému zaměření:

- mapa KN
- situace
- plot
- vrstevnice
- dopravní značka
- uliční lampa
- kanalizační šachta vodovodní šoupě
- uliční vpusť
- parcelní číslo
- 589.46 mezimapová výška
- elektrická skříň
- sloup dřevěný
- šachta
- hlavní uzávěr plynu
- hydrant podzemní
- strom

podzemní vedení inženýrských sítí:

- plyn VTL - Oc 200 (E.ON Distribuce a.s.)
- plyn STL - Oc 300 a 100, PE 110, 63 a 40 (E.ON Distribuce a.s.)
- plyn NTL - Oc 500, 300, 200, 150 a 100 (E.ON Distribuce a.s.)
- kanalizační stoka BE 300 - 1000, ŽB 400, KA 300 (VAS, a.s.)
- vodovod PE 160, 110, 90 (VAS, a.s.)
- el.kabely VN (E.ON Distribuce, a.s.)
- el.kabely NN (E.ON Distribuce, a.s.)
- sdělovací kabely (Česká telekomunikační infrastruktura a.s. - CETIN)
- kabelová televize a internet (Satt, a.s.)
- domovní přípojky - Oc 40 a 32, PE 32 a 25
- domovní přípojky - Oc 80, 70, 65, 50, 40 a 32
- domovní přípojky - KA 200
- domovní přípojky - PE 32, 40, 90

LEGENDA:

- V2/3 — uliční vpusť - rekonstruovaná ve stávajícím umístění
- V1/4 — uliční vpusť - nově navržená
- napojeni nových uličních vpustí do kan.stoky (potrubí DN 150)
- (589.46) kóta UT - mříž uliční vpusti

HLAVNÍ PROJEKTANT		PROJEKTANT SPECIALISTA	projektová kancelář PROZIS Mladá Boleslav Šafaříkova 277 - býv.pivovar +420 732566331
Ing.Jiří Nývlt		Ing.Libor Klus	
KRAJ	STAVEBNÍ ÚŘAD	INVESTOR	
Vysočina	Žďár nad Sázavou	Město Žďár nad Sázavou	
NÁZEV AKCE		DATUM	10.2017
ŽĎÁR NAD SÁZAVOU 7 rekonstrukce komunikací - III.etapa		STUPEŇ	DPS
		ZAK. ČÍSLO	1422 - 27/16
		FORMÁT	18 x A4
OBSAH		MĚŘÍTKO	1 : 350
situace - vpusti		Č. VÝKR.	B9