
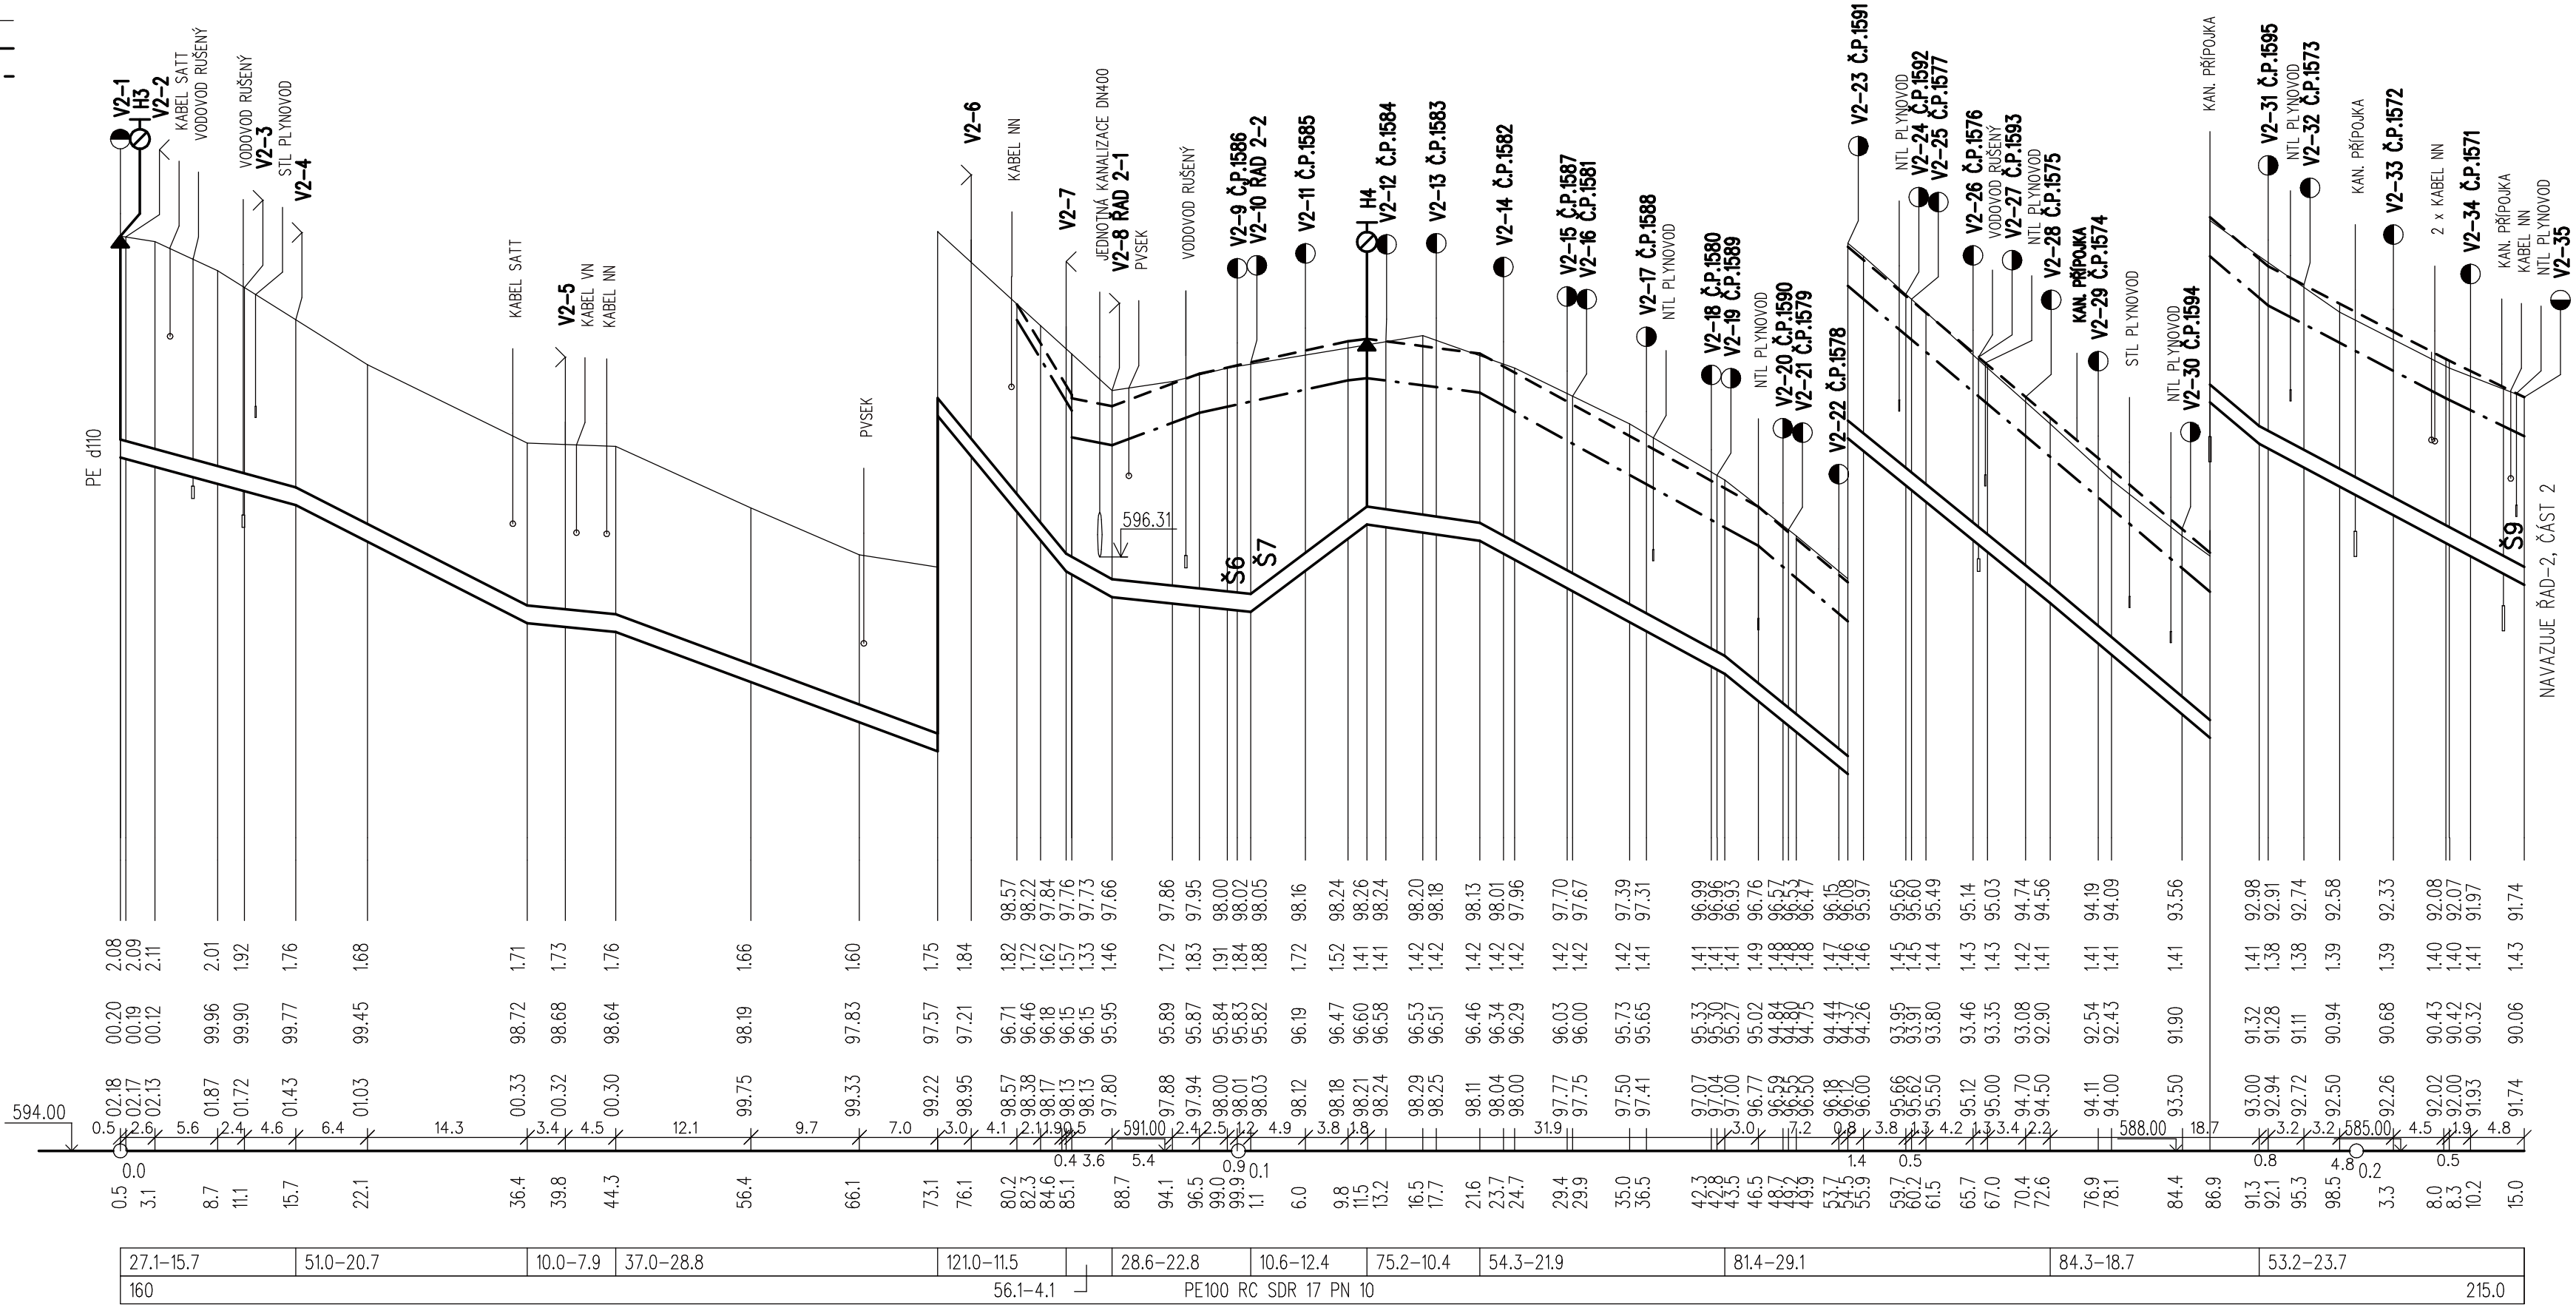


ÚZEMÍ OBCE  
ČÍSLO PARCELNÍ  
POVRCH ÚZEMÍ

ŠPÁLOVA		MAKOVSKÉHO	
		4669/1	
ZELENÉ	CH	ZELENÉ	NOVÁ KOMUNIKACE


1 : 500/1 : 50

PŮVODNÍ TERÉN  
HRUBÉ TERÉNNÍ ÚPRAVY  
UPRAVENÝ TERÉN

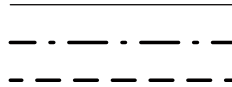

ŘAD-2, ČÁST 1

HLOUBKY VÝKOPU JSOU POČÍTÁNY OD STÁVAJÍCÍHO TERÉNU.  
V REKONSTRUOVANÝCH KOMUNIKACÍCH OD ÚROVNĚ PLÁNĚ, KTERÁ JE O 0.45m  
A V CHODNÍCÍCH O 0,24m NÍŽE NEŽ NIVELETA KOMUNIKACÍ A CHODNÍKŮ.

<div>GENERÁLNÍ PROJEKTANT:</div> <div></div> <div>STUDENTSKÁ 1133</div> <div>591 01 ŽDĀR NAD SÁZAVOU</div> <div>tel: 566651192, 605407990</div> <div>e-mail: blaha.stan@gmail.com</div>	ZODP.PROJEKTANT	STANISLAV BLAHA IČO: 15261182		AUTORIZACE:	PARÉ:		
	PROJEKTANT:	STANISLAV BLAHA					
	STAVEBNÍK:	SVAZ VODOVODŮ A KANALIZACÍ ŽDĀRSKO, VODÁRENSKÁ 2, 591 01 ŽDĀR NAD SÁZAVOU				IČO:	43383513
	MÍSTO STAVBY:	ŽDĀR NAD SÁZAVOU					
	KRAJ:	VYSOČINA					
NÁZEV AKCE:							
ŽDĀR NAD SÁZAVOU							
- REKONSTRUKCE VODOVODU A KANALIZACE							
NA SÍDLIŠTI 7, 3. - 5. ETAPA							
ČÁST:	D. DOKUMENTACE INŽENÝRSKÉHO OBJEKTU				FORMÁT:	4 A4	
STAVEBNÍ OBJEKT:	D.1 VODOVOD				DATUM:	04/2019	
OBSAH:	PODÉLNÝ PROFIL - ŘAD-2, ČÁST 1				STUPEŇ:	DPS	
					ZAKÁZKA:	2019/BI/001	
					MĚŘÍTKO:	1:500/1:50	
					REVIZE:	-	
					VÝKRES Č.:	D.113	