


ÚZEMÍ OBCE
POVRCH ÚZEMÍ
ČÍSLO PARCELNÍ


PRŮMYSLOVÁ OBLAST JAMSKÁ II										
TRAVNÍ PLOCHA, VÝHLEDOVÉ VJEZDY										
9017/2	9018	9019	9020	9021	9022	9023	9034/3	9043	9044	9045

1 : 500/1 : 50

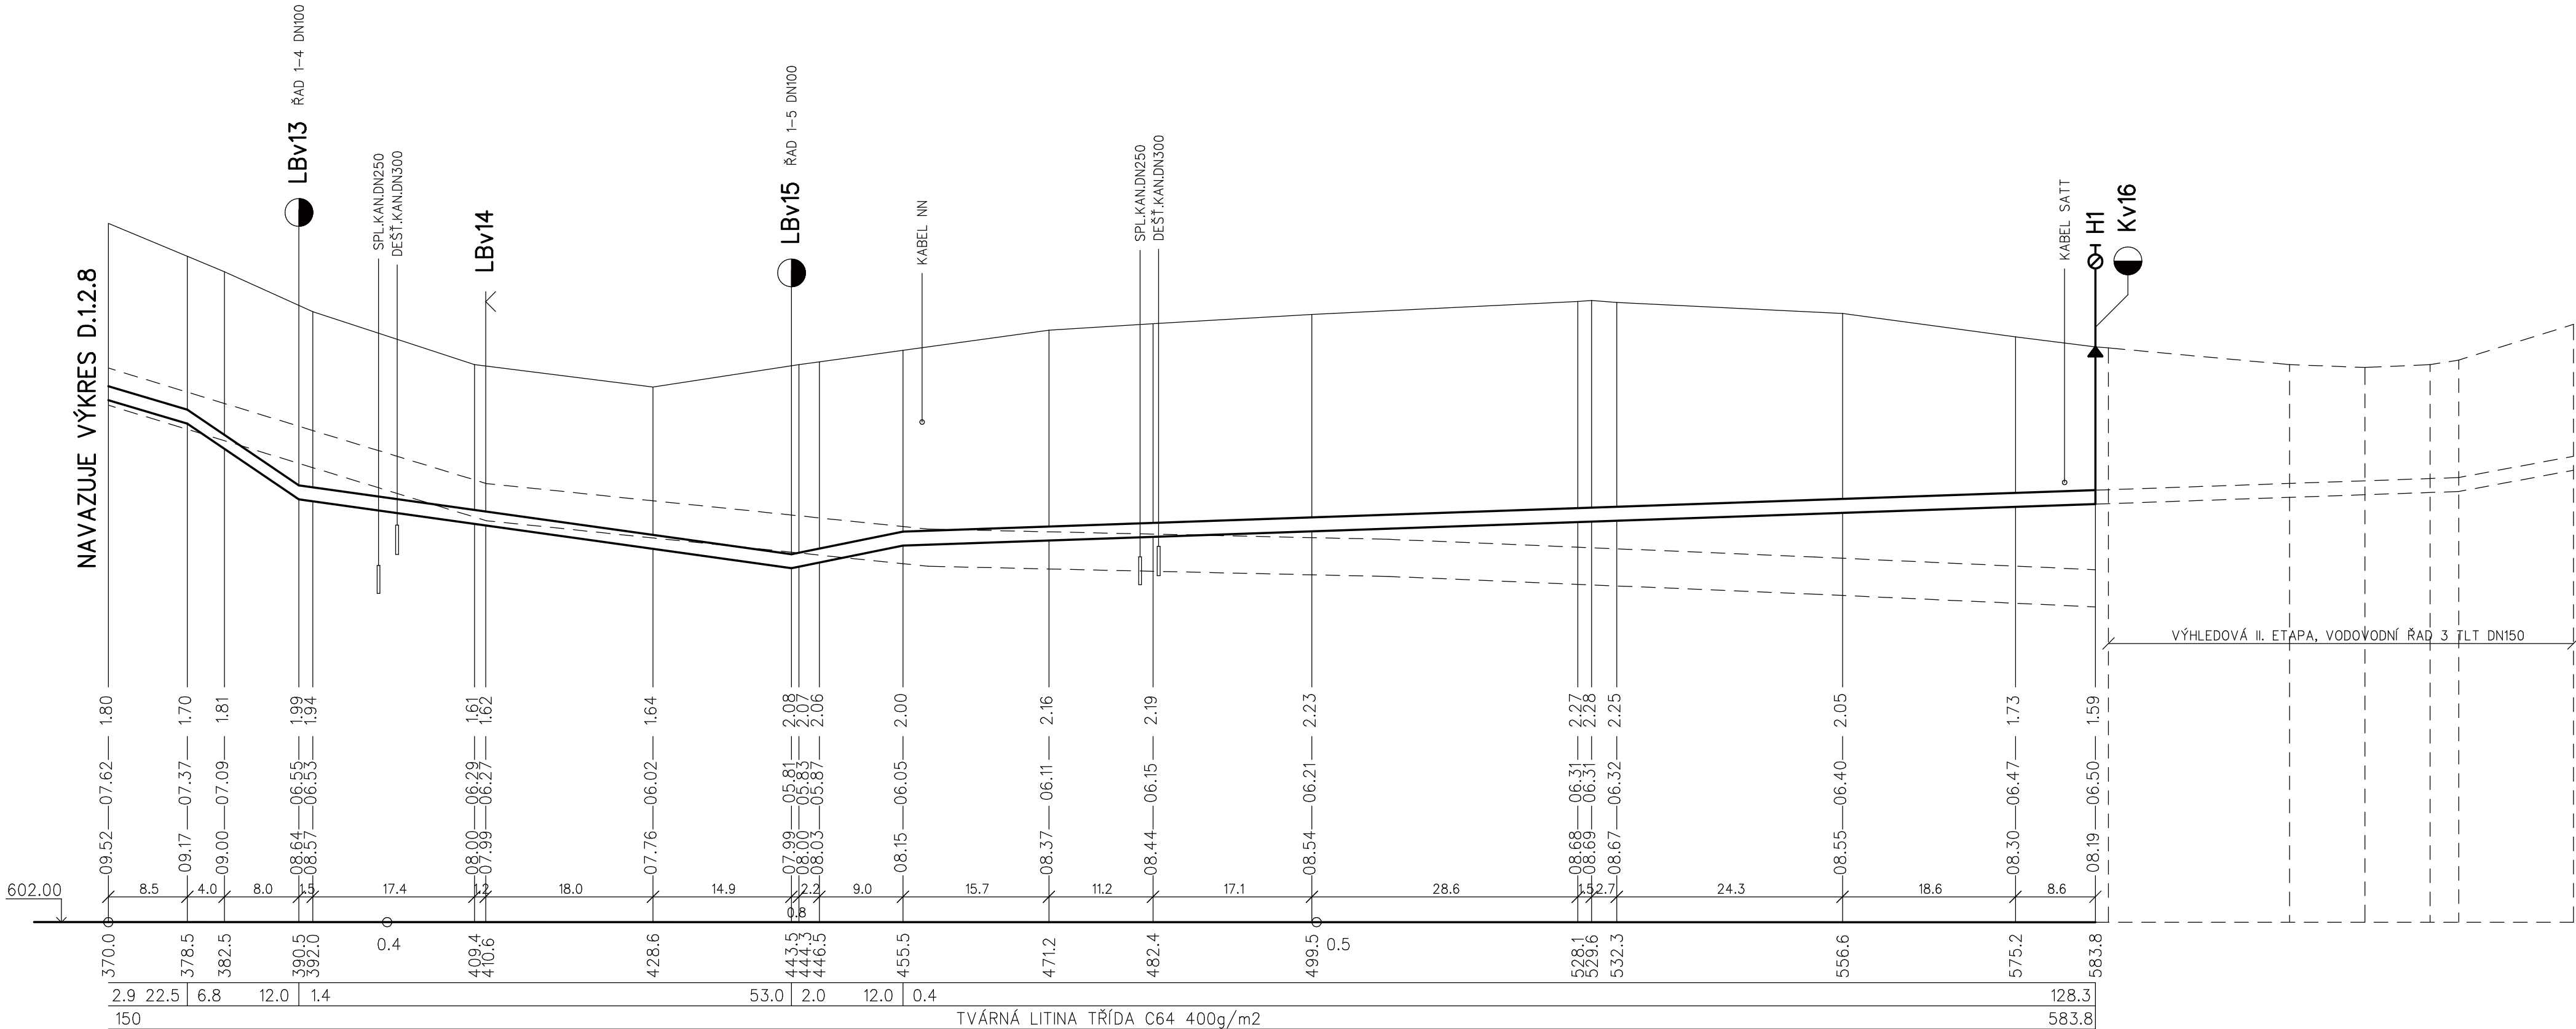

HLOUBKY VÝKOPŮ V MÍSTĚ NAPOJENÍ NA STÁVAJÍCÍ POTRUBÍ BUDOU UPRAVENY DLE SKUTEČNÉ HLOUBKY ULOŽENÍ POTRUBÍ.

HLOUBKY VÝKOPU JSOU POČÍTÁNY OD STÁVAJÍCÍHO TERÉNU
V ŘEŠENÉM ÚZEMÍ JSOU POČÍTÁNY OD HTÚ, KTERÁ JE:
- V KOMUNIKACÍCH O 0,55 m NÍŽE NEŽ NIVELETA UPRAVENÉHO TERÉNU
- V CHODNÍCÍCH O 0,44 m NÍŽE NEŽ NIVELETA UPRAVENÉHO TERÉNU
- V ZELENÝCH PÁSECH O 0,20 m NÍŽE NEŽ NIVELETA UPRAVENÉHO TERÉNU

 STUDENTSKÁ 1133 591 01 ŽDÁR NAD SÁZAVOU tel: 566651192, 605407990 e-mail: blaha.stan@gmail.com	ZODP.PROJEKTANT PROJEKTANT: STAVEBNÍK:	STANSLAV BLAHA STANSLAV BLAHA MĚSTO ŽDÁR NAD SÁZAVOU, ŽIŽKOVA 227/1, 591 01 ŽDÁR NAD SÁZAVOU	AUTORIZACE:	PARÉ:
MÍSTO STAVBY: KRAJ:	ŽDÁR NAD SÁZAVOU VYSOČINA	ČÍSLO:	00295841	
NÁZEV AKCE:		TECHNICKÁ INFRASTRUKTURA PRO PRŮMYSLOVOU OBLAST JAMSKÁ II I. ETAPA - 1. ČÁST		
ČÁST:		D. DOKUMENTACE OBJEKTŮ D.1 STAVEBNÍ ČÁST		FORMÁT: DATUM: STUPEŇ: ZAKÁZKA: MĚŘÍTKO:
STAVEBNÍ OBJEKT:		D.12 SO 311 VODOVOD		4 A4 08/2019 DSP 157-P-2018 1:500/1:50
OBSAH:		PODÉLNÝ PROFIL - VODOVODNÍ ŘAD-1 - ČÁST 2		EV.Č.: VÝKRES Č.:
				2019/BI/014 D.12.10