

ÚSEK B4 -dl.150 m  
B5 -dl. 44 m

Trasa vedena po stávající cestě

FIX = -1,98 ...asfaltová plocha u rohu zámecké zdi


Stávající výškové hodnoty

Upravené výškové hodnoty

1. -1,98
2. -1,51
3. -1,78
4. -1,90
5. -2,85
6. -2,15
7. -2,10
8. -2,40
9. -2,50
10. -4,70
11. -5,00

Celkem plocha ....460 m2  
Objem násypů v tl. 150 mm.....69 m3  
Objem ter.úpravy v tl.100 mm.....46 m3

-hutněný násyp šotoliny v tl.80 mm  
-hutněná štěrkodrt' 11-22 v tl.70 mm  
-upravený terén

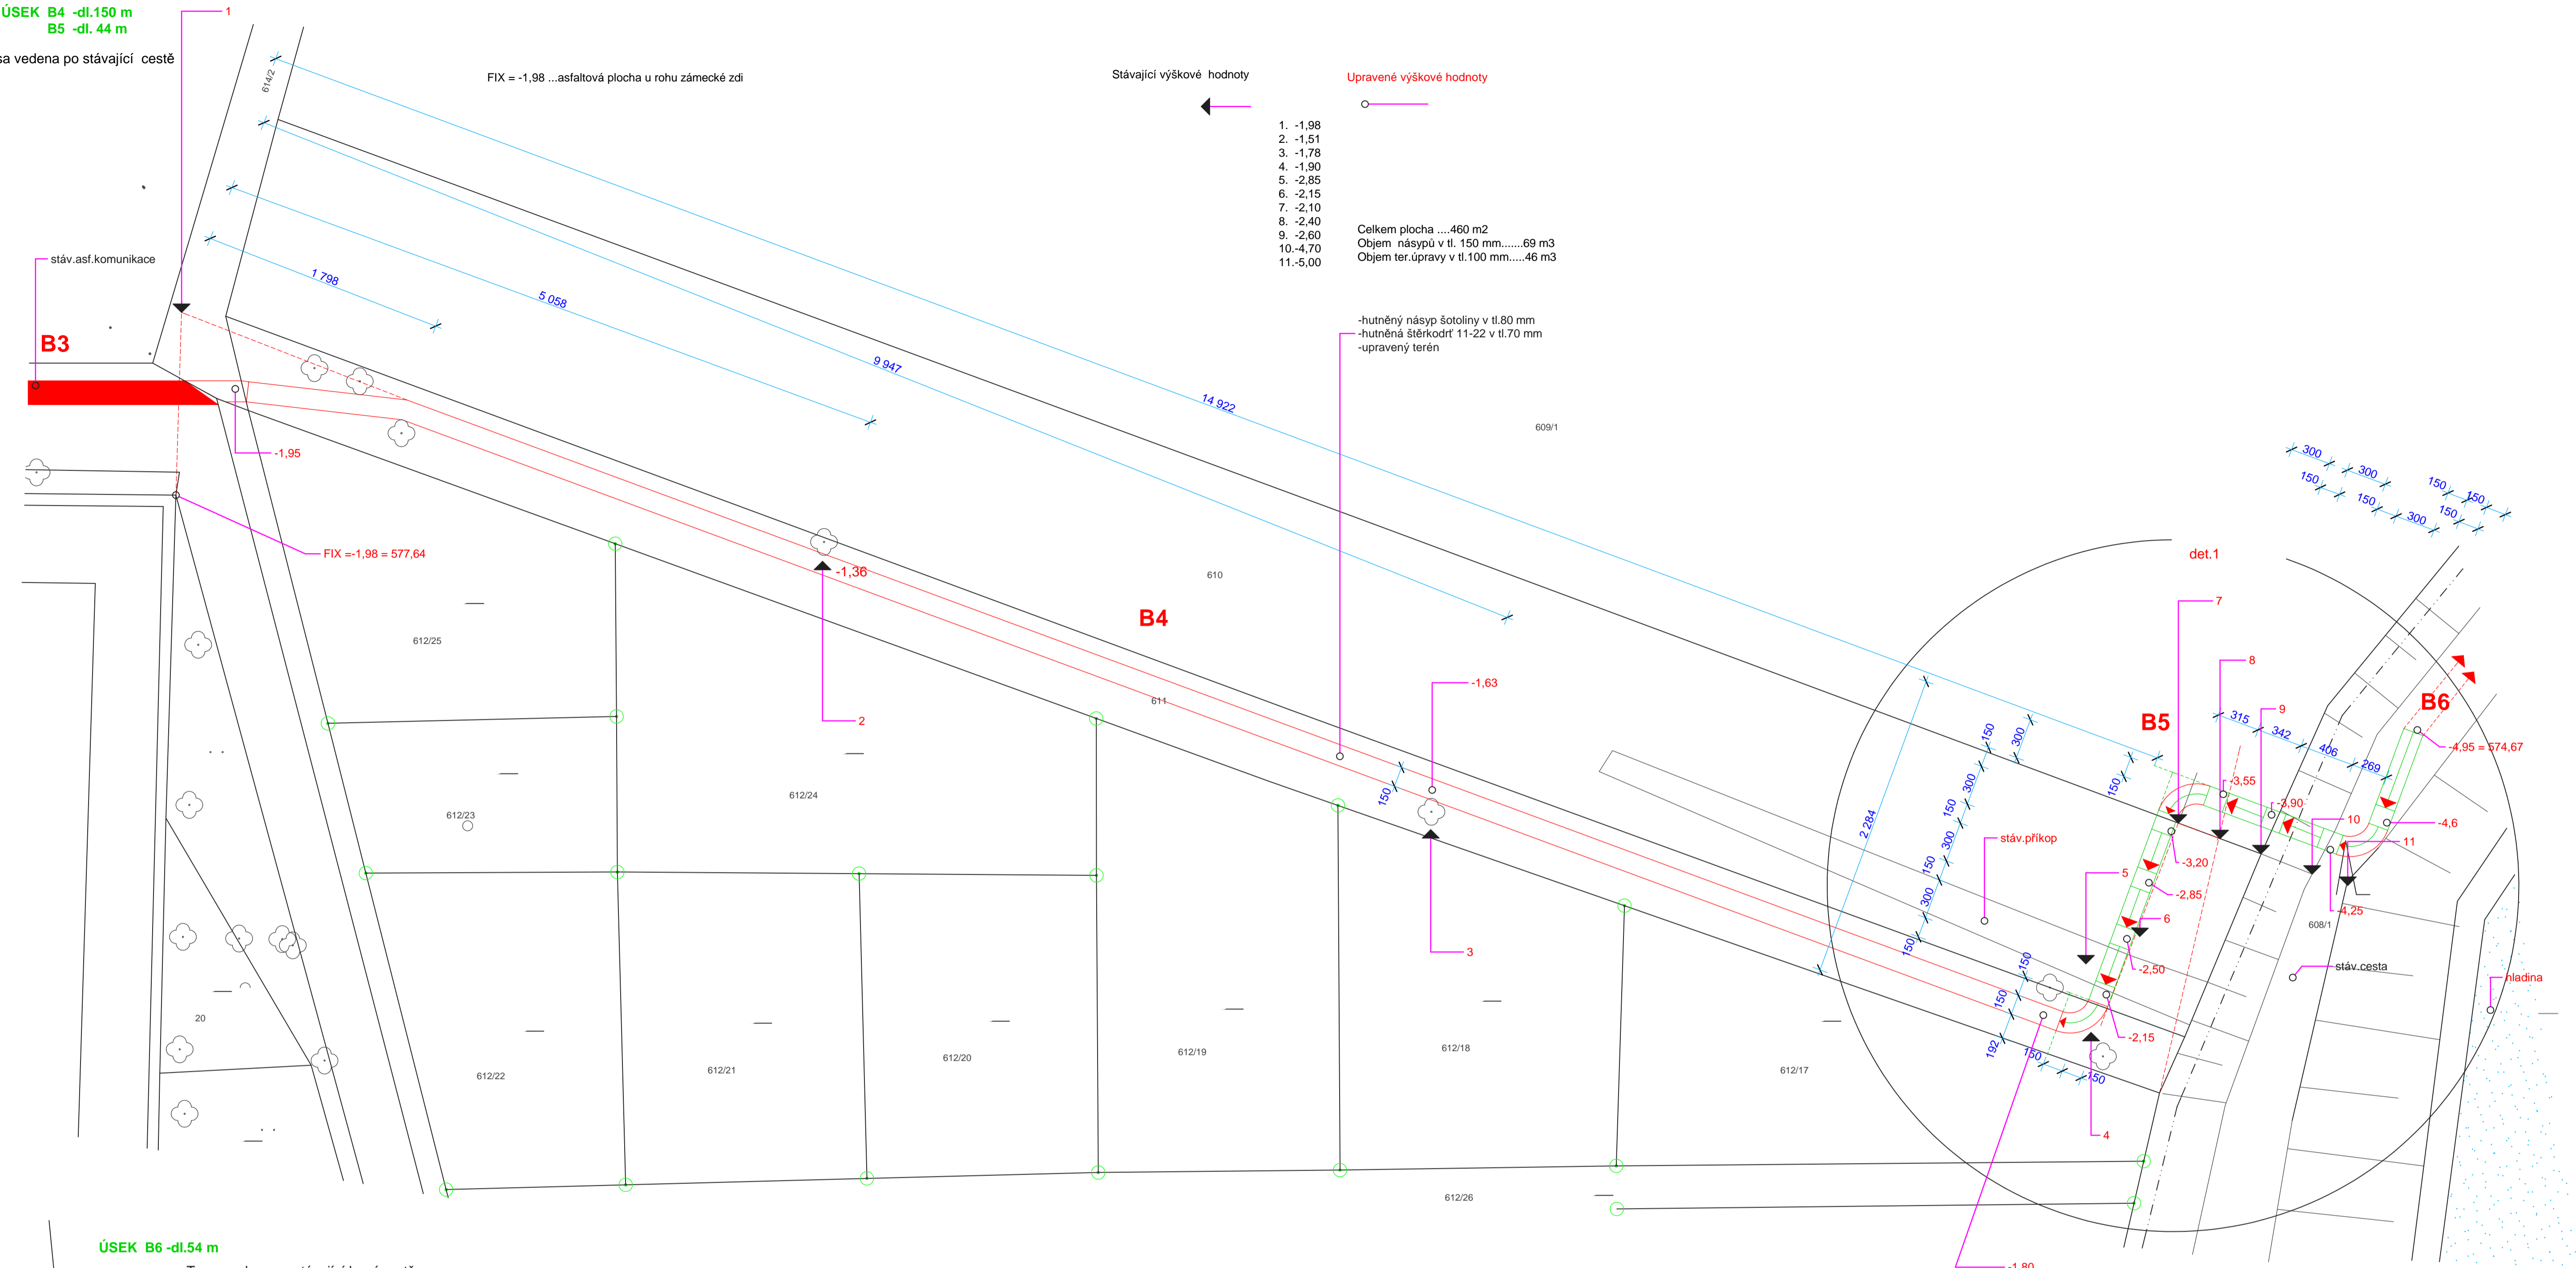

ÚSEK B6 -dl.54 m

m.=1:250 Trasa vedena po stávající lesní cestě



TRASA B

úsek B5 -cesta volně sypaná,hutněná do terénního zářezu,šterkové krajnice,  
dělení do ramp 1:8 a odpočívěk š.1,5 m,dl.40 m  
úsek B6 -cesta sypaná,hutněná s bočním trámem,dl.54 m,š.1,5 m  
úsek B7 -cesta z dřev.desek na trámech,š.1,5 m,dl.137 m.-betonové patky

Poznámka1:  
-pro zajištění přechodu stezky na stáv.terén nutno dosypat vzniklý ter.rozdíl.  
Poznámka 2:  
-stávající pařez bude využit jako opěra pro usazení trámu.  
Poznámka 3:  
-zadní strana cesty bude částečně zasunuta dle potřeby do stáv.terénu.

ŘEZ PŘÍČNÝ 1-1

m.=1:20

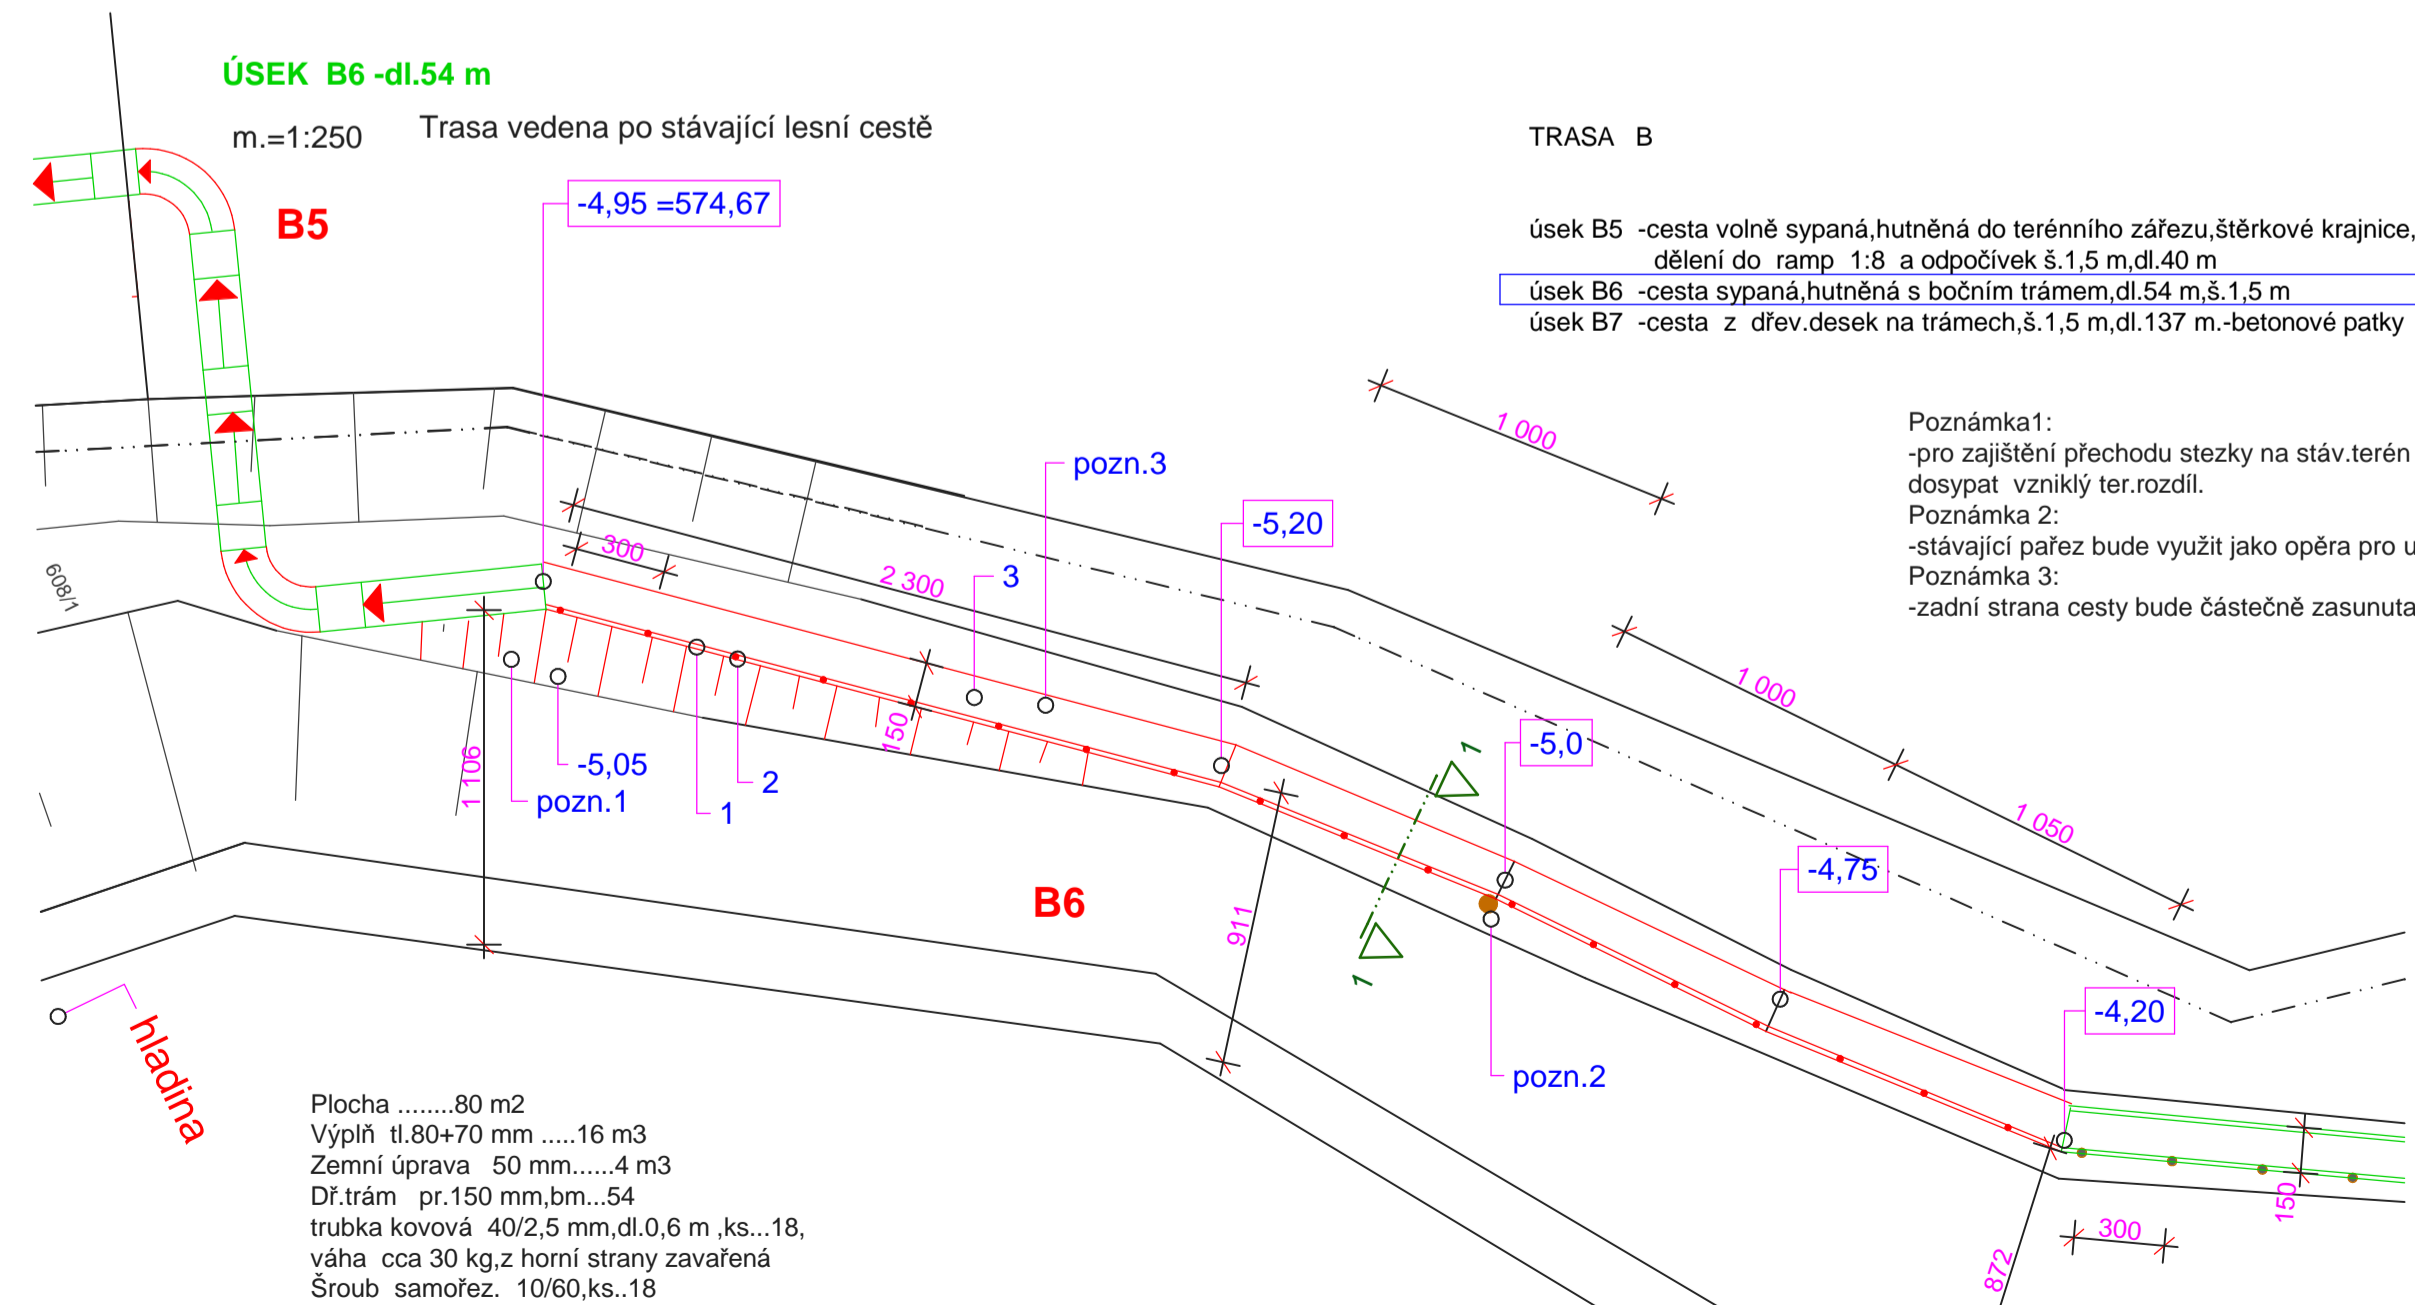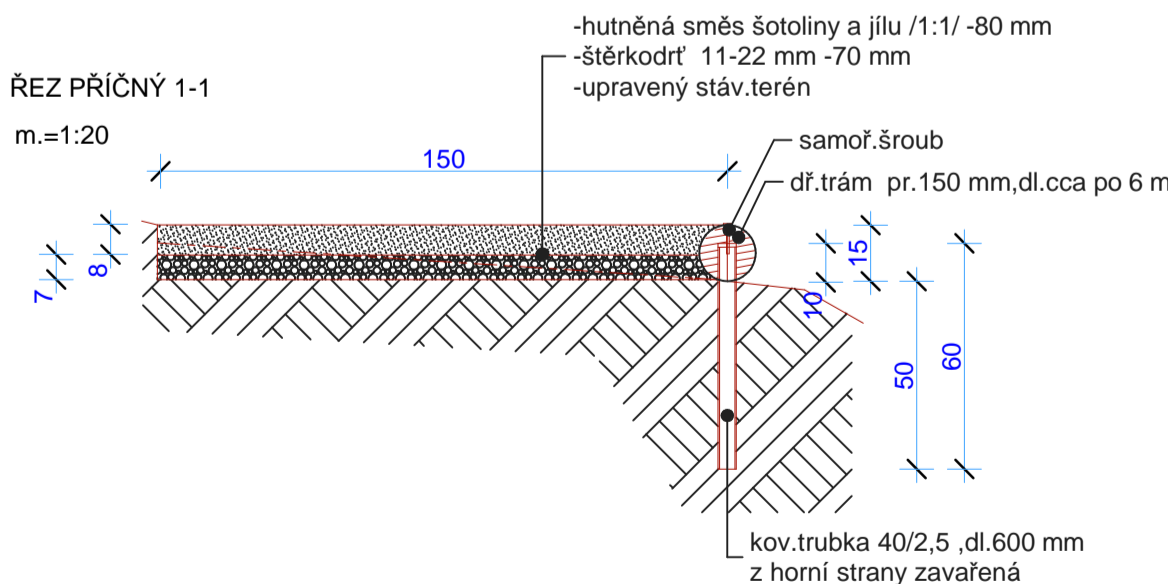

Plocha .....80 m2  
Výplň tl.80+70 mm .....16 m3  
Zemní úprava 50 mm.....4 m3  
Dř.trám pr.150 mm,bm...54  
trubka kovová 40/2,5 mm,dl.0,6 m ,ks...18,  
váha cca 30 kg,z horní strany zavařená  
Šroub samofez. 10/60,ks..18

1-dřev.trám otkorněný,dl.cca 6 m,spojení trámů pomocí kov.pásov,přiložek,50x200x2 mm  
v místě trubky vyvrtán otvor pr.40 mm,hl.100 mm,samoř.šroubem ukotven trám ke trubce.  
Otvory po 3 m.  
2-kov.trubka 40/2,5/600,z horní strany zavařená,zaražená do hl.500 mm,do trámu do předvrtaného otvoru  
hl.100 mm a pomocí samoř.šroubu ukotvena ke trámu.  
3-hutněný násyp

POZNÁMKA :

-VŠECHNY DŘEV.PRVKY JSOU Z MATERIÁLU MODŘÍN  
-POVRCH.IMPREGNACE JE PROVEDENA BEZBARVÝM LAKEM LUXOL 2X  
-ČÁSTI PRVKŮ NEBO KONSTRUKCÍ ULOŽENÝCH V ZEMI NEBO VE VODĚ JSOU IMPREGNOVÁNY OPÁLENÍM

ZODPOVĚDNÝ PROJEKTANT : Ing.Lubomír Grošof		PROJEKTANT : Ing.Lubomír Grošof	PROJEKTOVÁ KANCELÁŘ  Ing.Lubomír GROŠOF  STŘAŽEK č.227, kraj VYSOČINA , 592 53 Telefon : 566 567 250 e-mail : grosof@seznam.cz mobilní telefon: 605-723732, 737-782225 IČO : 10116630,10118756	PARÉ ČÍSLO :	
INVESTOR : MĚSTO ŽDÁR n.Sázavou					
MÍSTO STAVBY: Ždár n.S.					
NÁZEV AKCE :  Naučná stezka kolem Zelené Hory					
OBSAH :  výkres úseku B4,B5,B6,řez př.1-1			MĚŘÍTKO : 1:250,1:20	STUPEŇ : SP+RD	VÝKRES Č. : F1.07
Tato dokumentace je duševním vlastnictvím autora.Dle ustanovení § 17-20 Obchodního zákona nesmí být bez souhlasu autora použita.					