



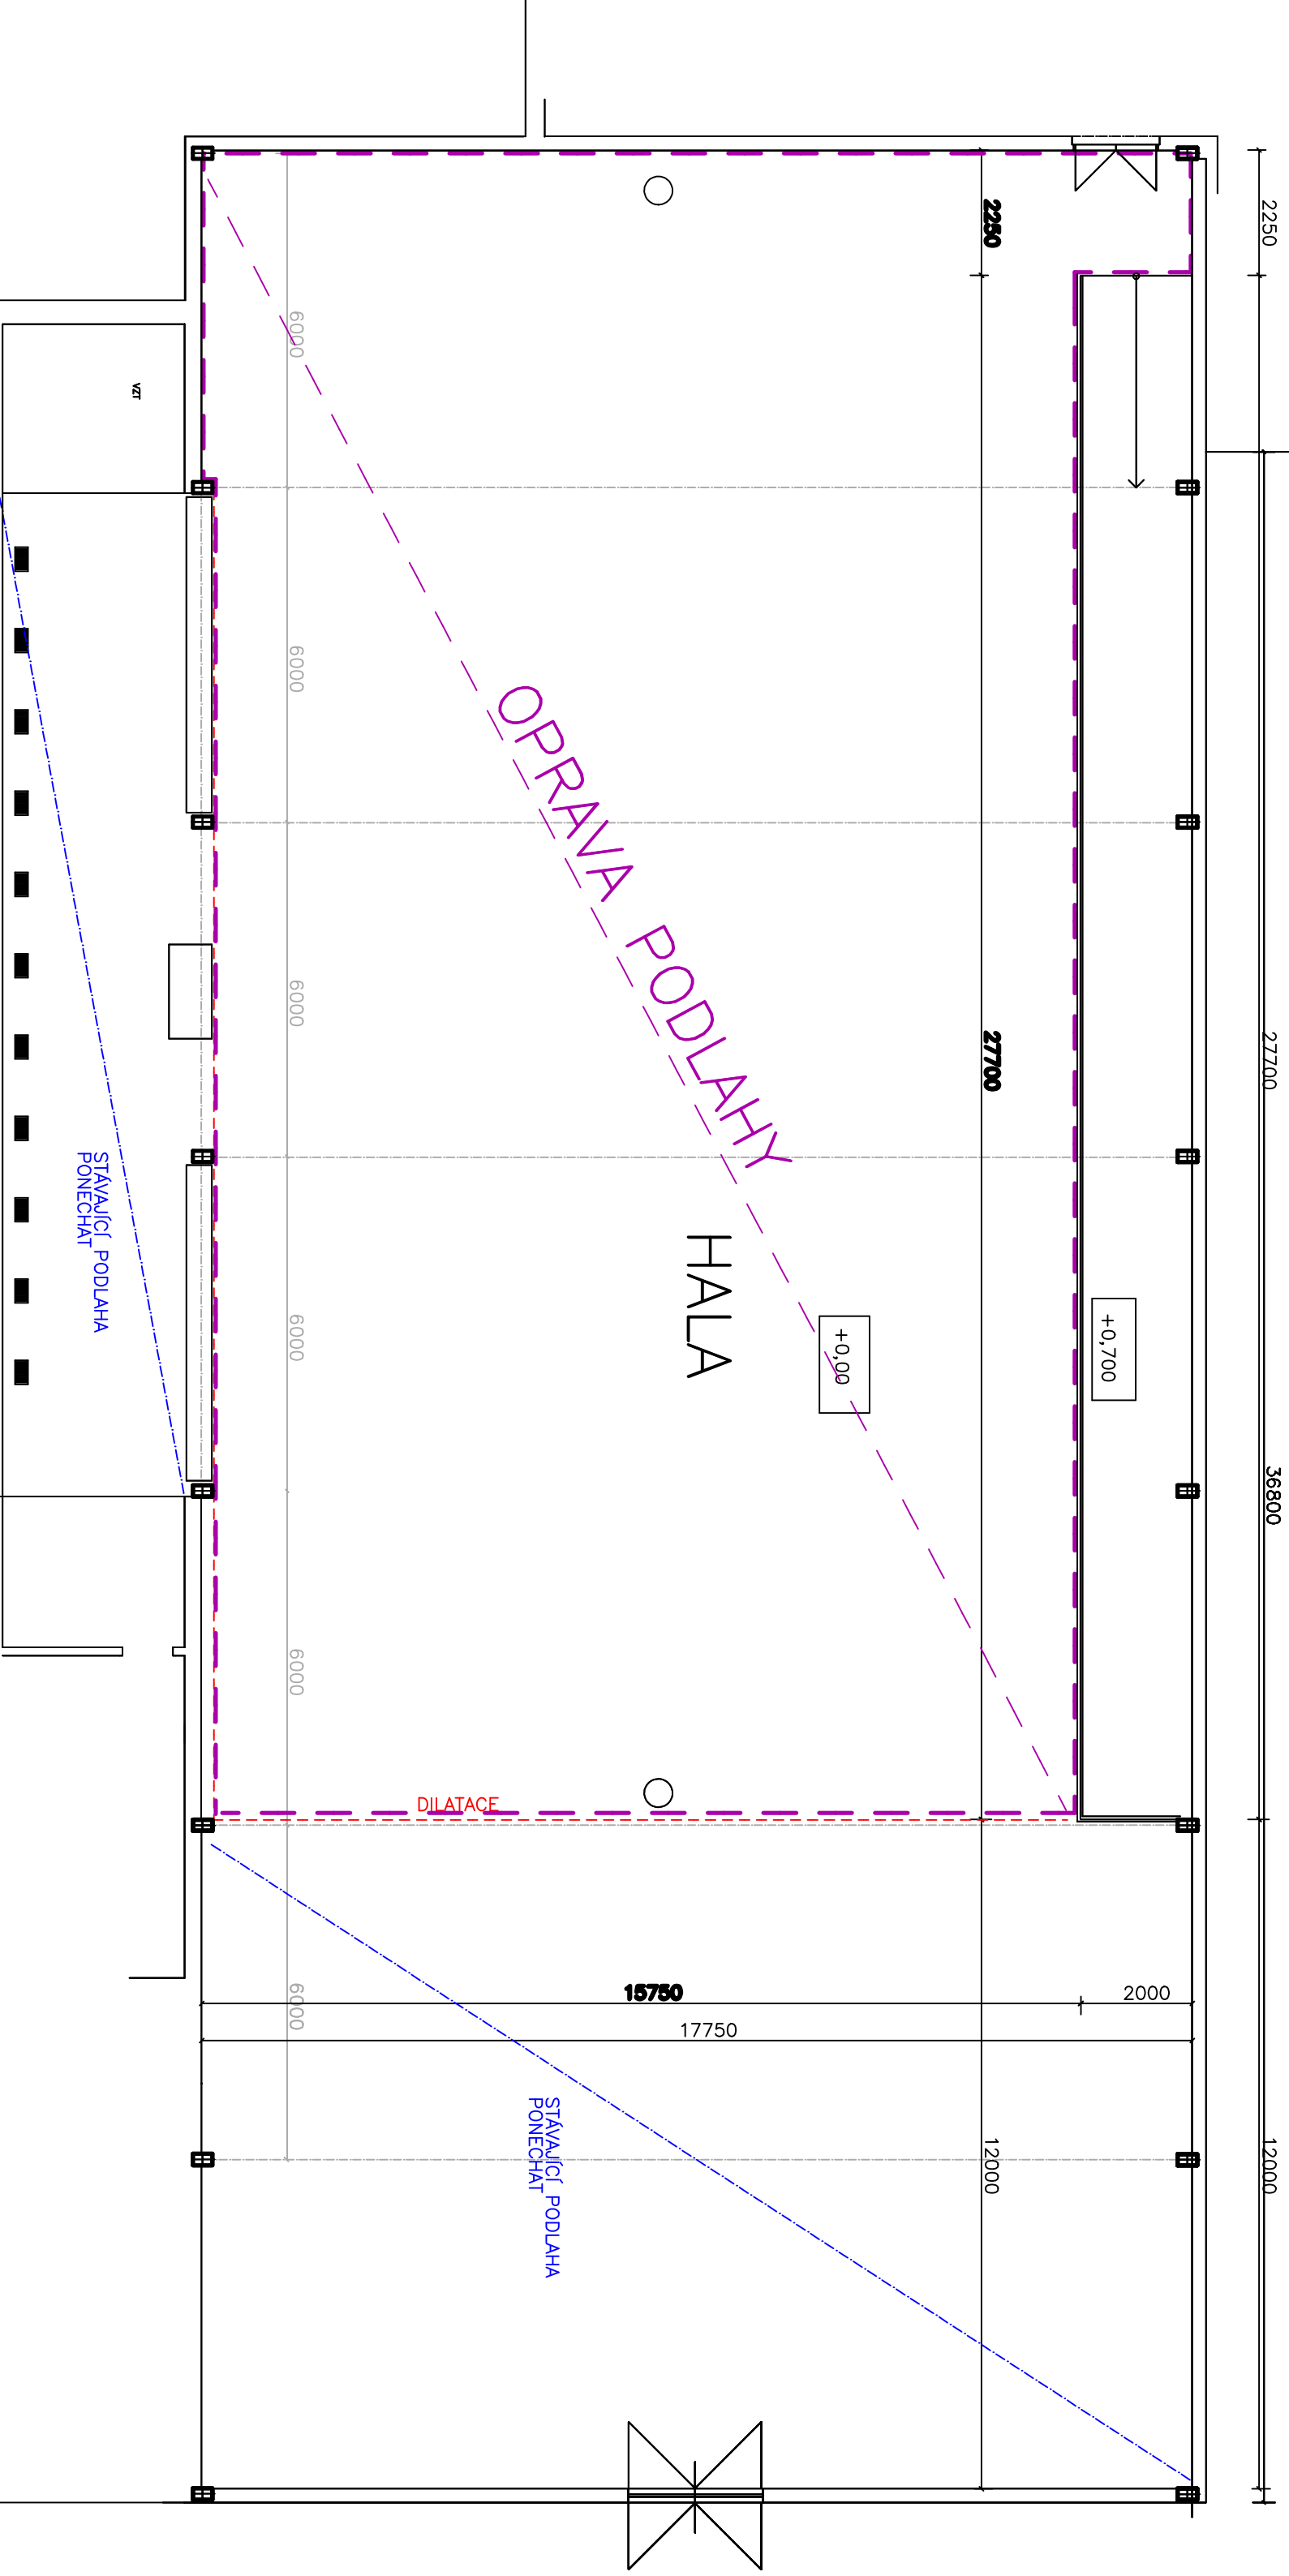

ŠATNY, SOC. ZAŘÍZENÍ