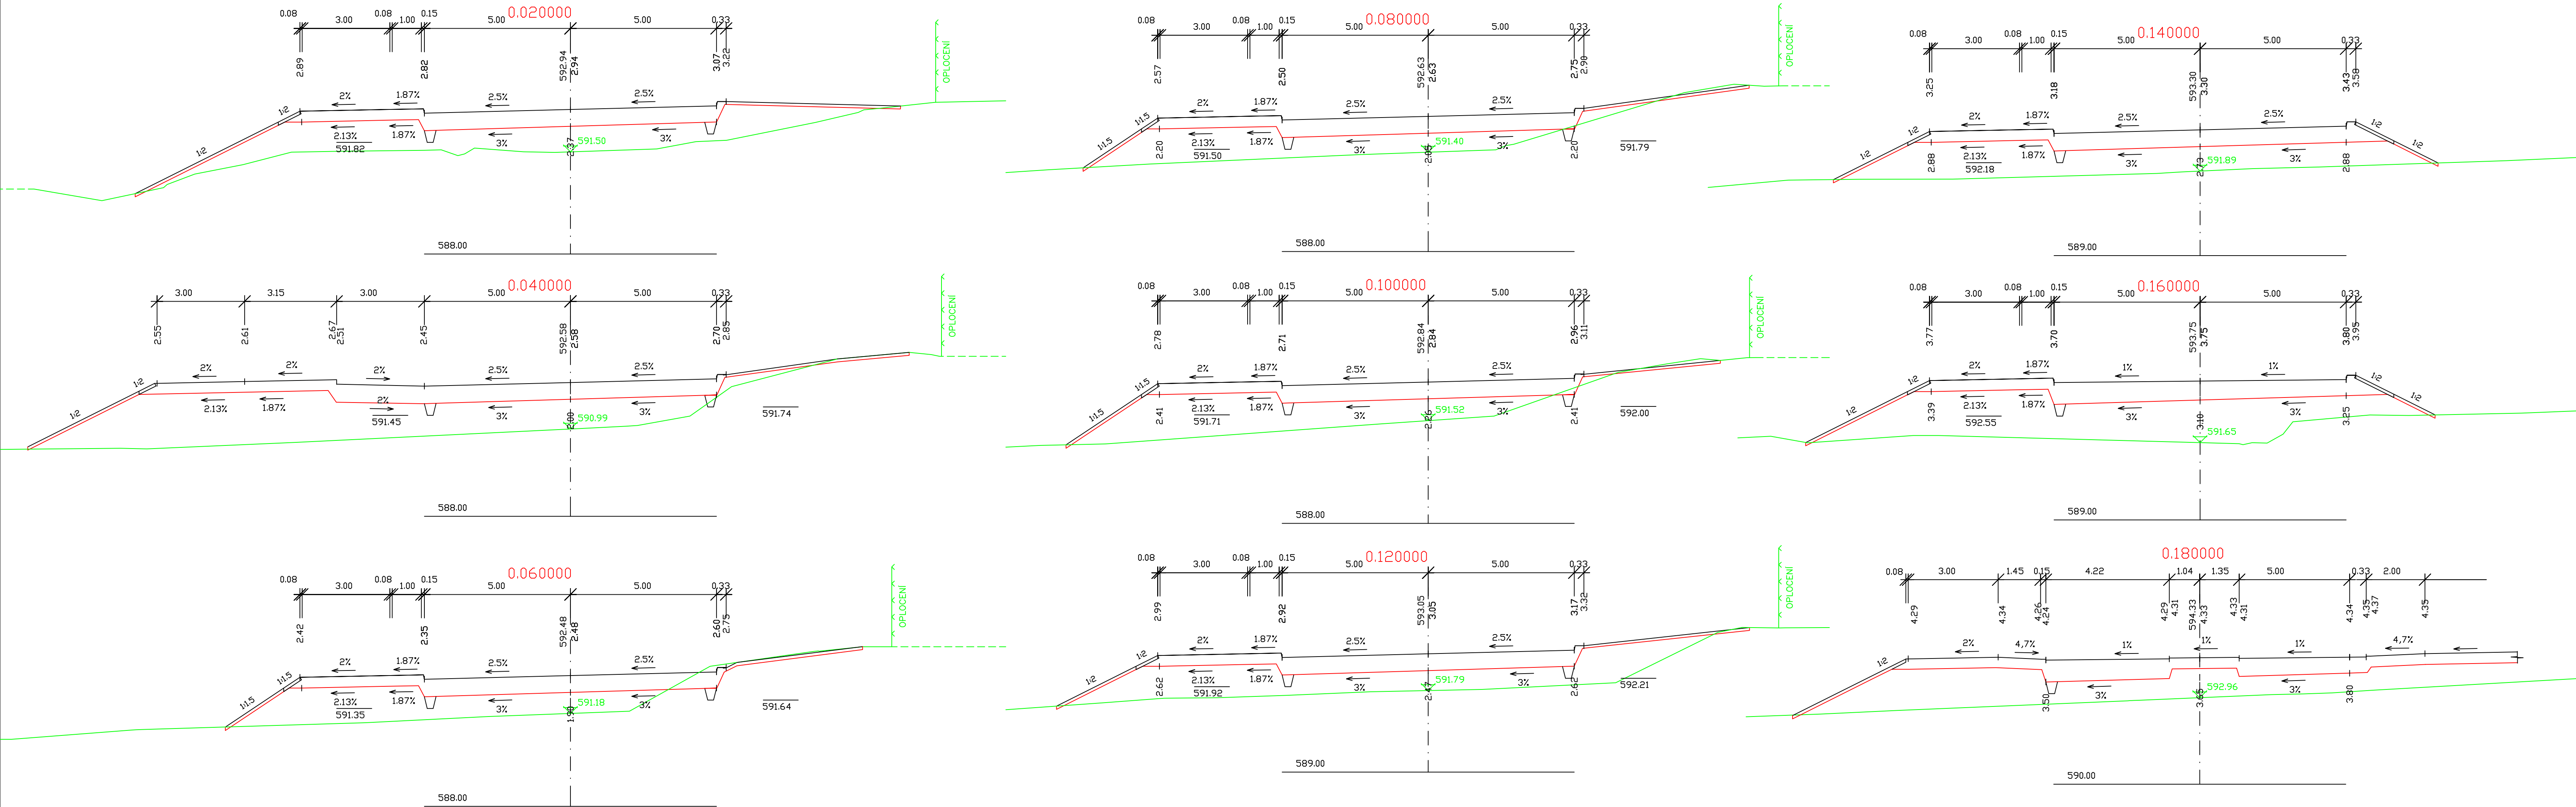
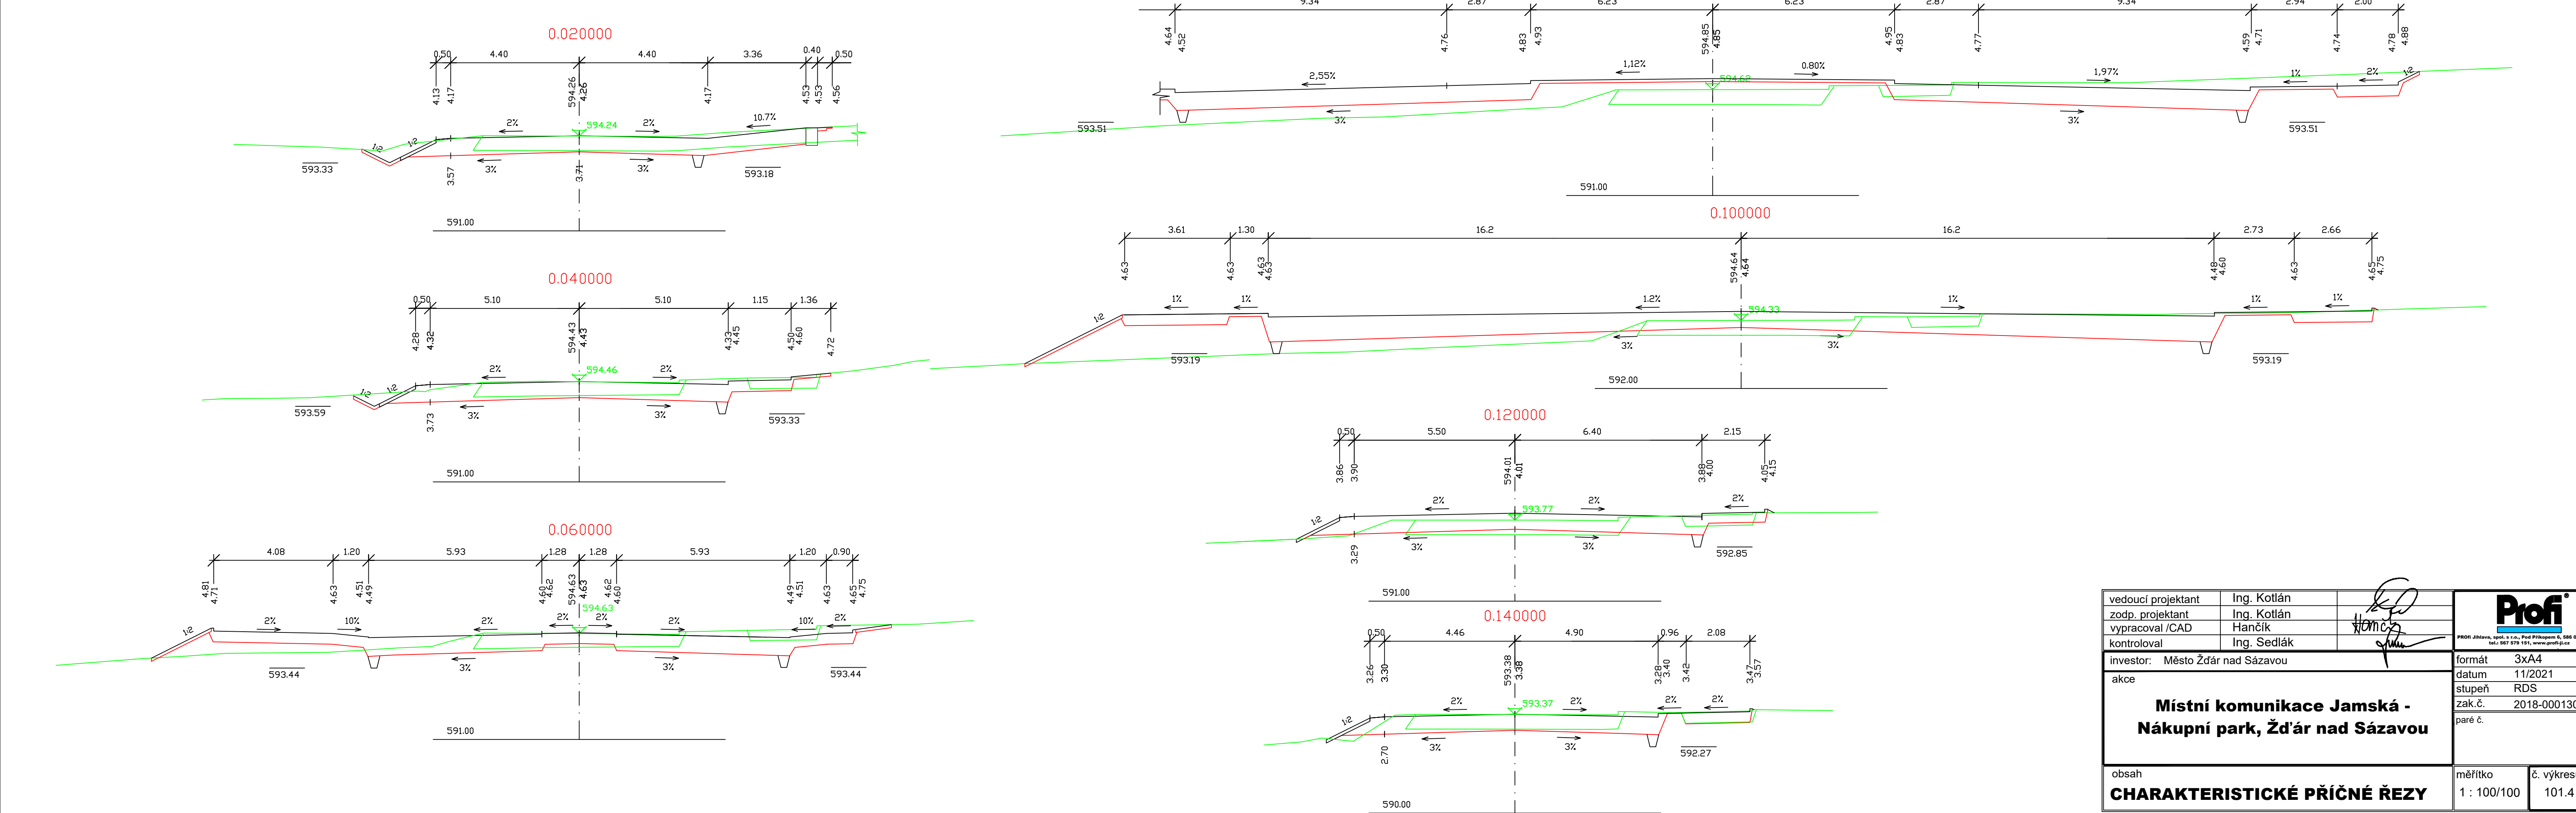

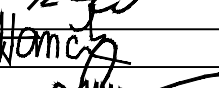



KOMUNIKACE "A" - PROPOJKA NÁKUPNÍ PARK-JAMSKÁ



KOMUNIKACE "B" - OKRUŽNÍ KŘÍŽOVATKA A ROZŠÍŘENÍ UL. JAMSKÁ



vedoucí projektant	Ing. Kotlán	 		
zodp. projektant	Ing. Kotlán			
vypracoval / CAD	Hančík			
kontroloval	Ing. Sedlák			
Investor:	Město Žďár nad Sázavou		formát	3xA4
akce	<b>Místní komunikace Jamská - Nákupní park, Žďár nad Sázavou</b>		datum	11/2021
			stupeň	RDS
			zak.č.	2018-000130
			paré č.	
obsah	<b>CHARAKTERISTICKÉ PŘÍČNÉ ŘEZY</b>		měřítko	č. výkresu
			1 : 100/100	101.4