





PŮDORYS 1:50
LÁVKA TÁFERNA

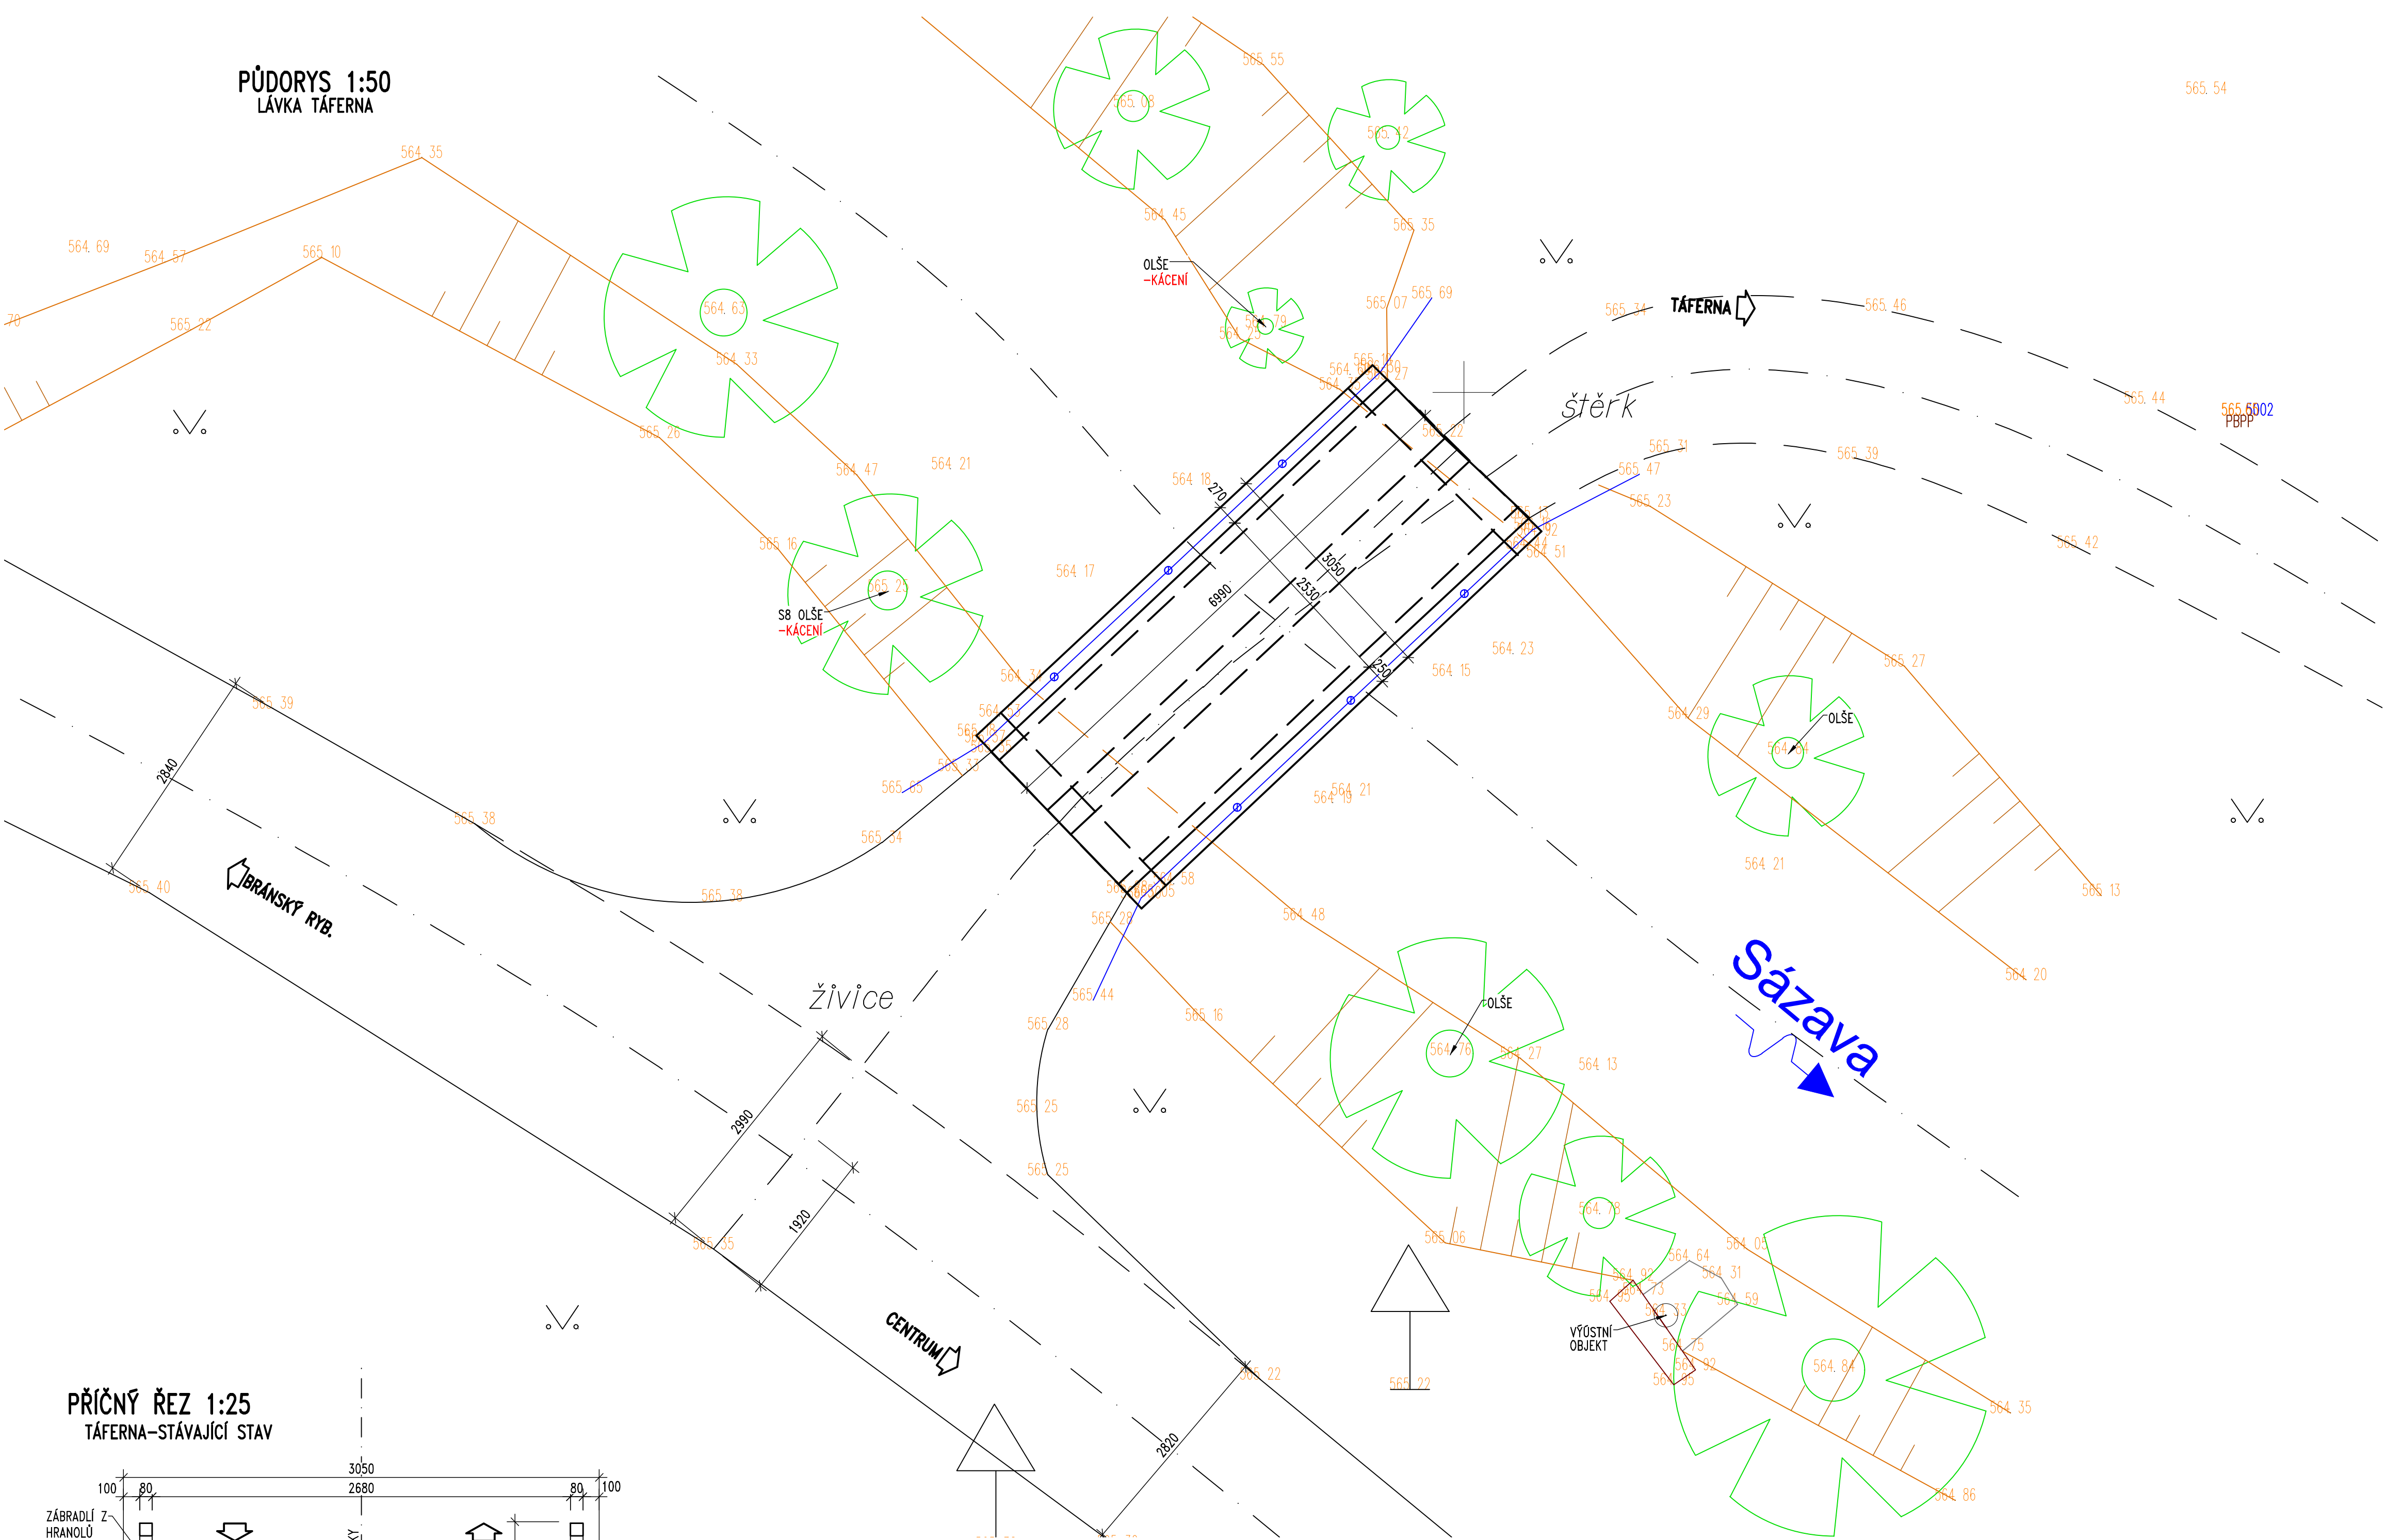

PŘÍČNÝ ŘEZ 1:25
TÁFERNA-STÁVAJÍCÍ STAV

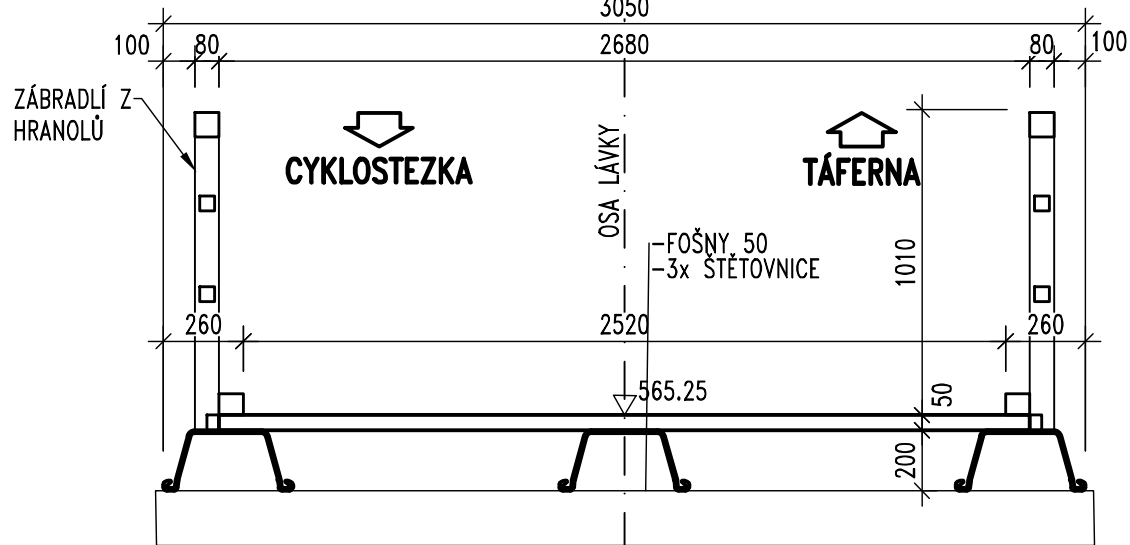

PODÉLNÝ ŘEZ 1:50
TÁFERNA-STÁVAJÍCÍ STAV

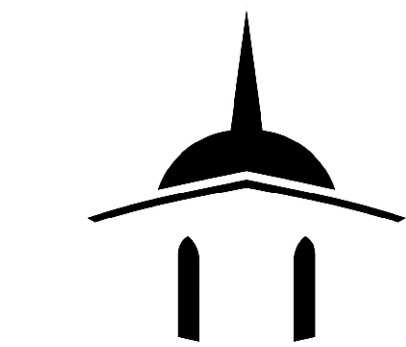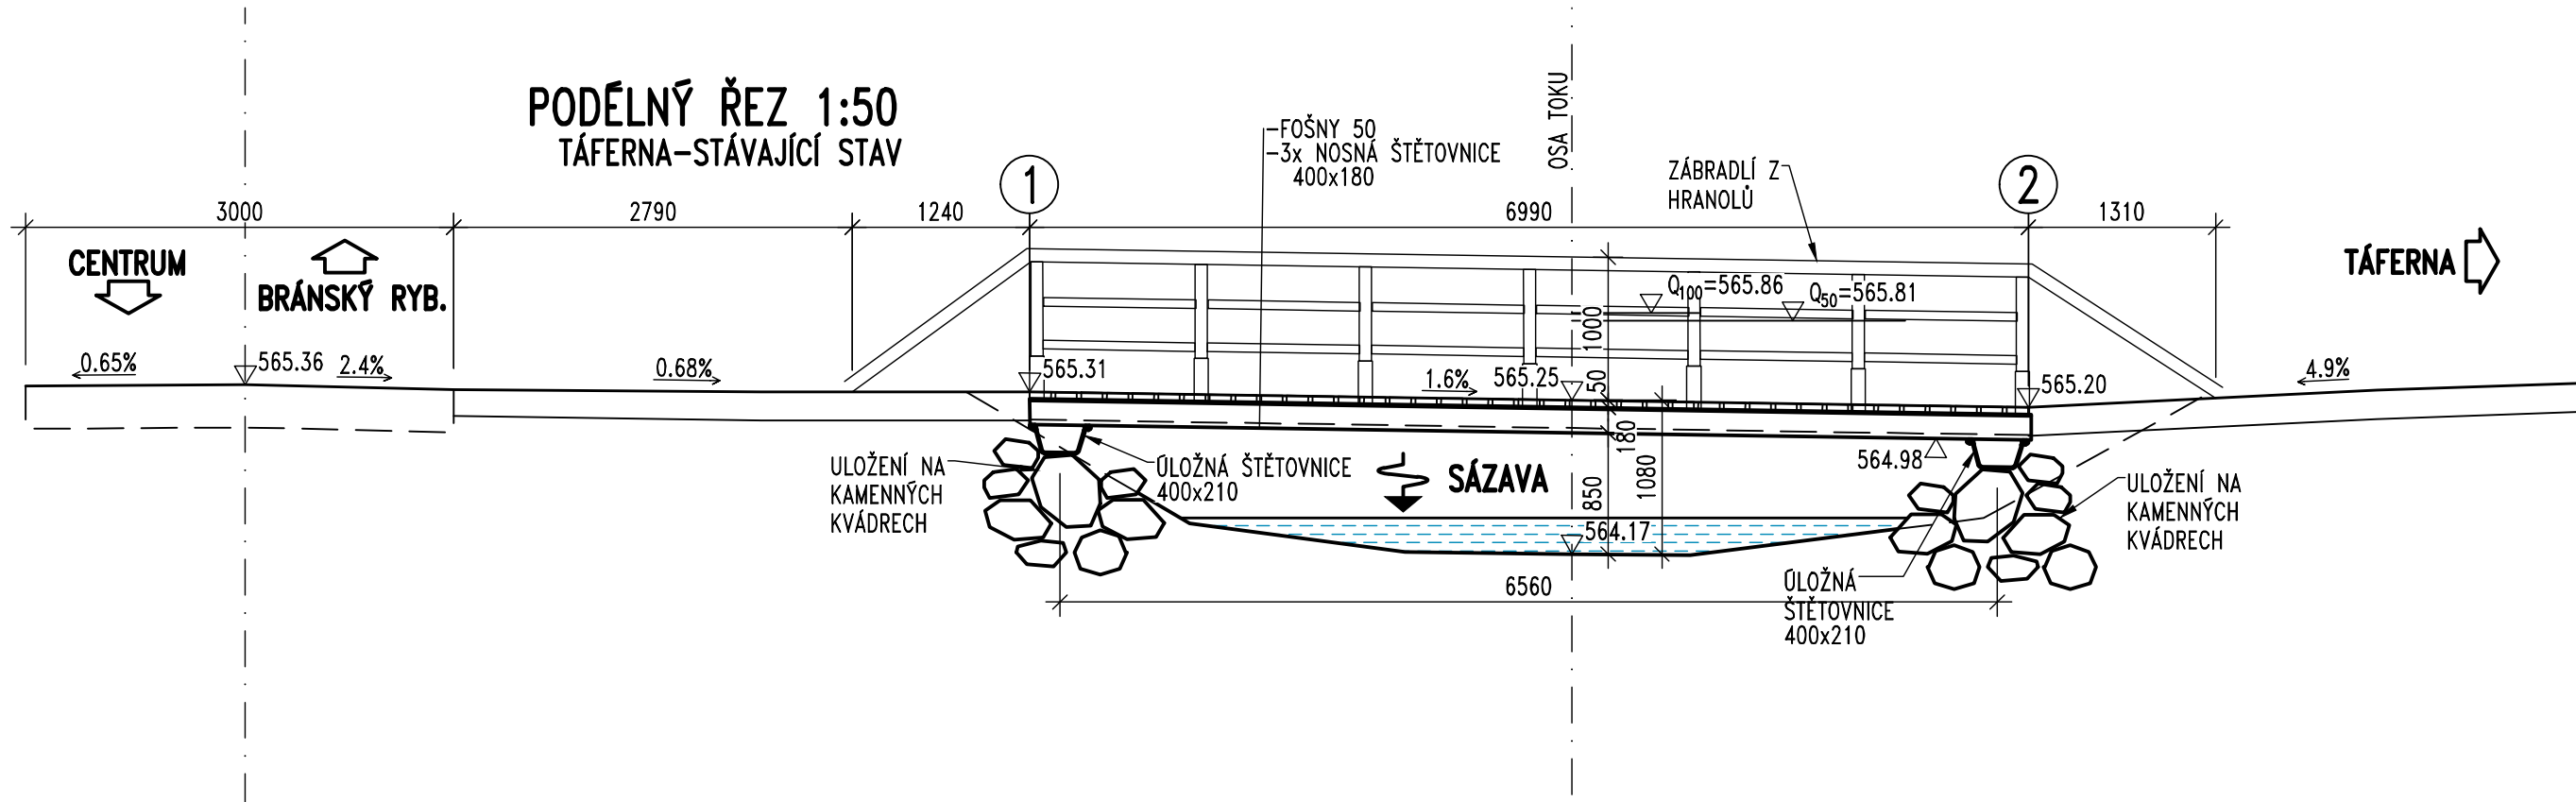

ŽĎÁR NAD SÁZAVOU

Souřadnicový systém S-JTSK, Výškový systém Bpv			
Číslo zakázky:	192 18 00	HIP:	Ing. Jan Komanec
Schválil:	Ing. Václav HVIŽDAL	Zodp. projektant:	Ing. Michal CHŮRA
Tech. kontrola:	Ing. Jan VESELÝ	Vypracoval:	Ing. Michal CHŮRA



Praha 4, Bezová 1658, 147 00
tel.: +42024062215; email: prijemci@pontex.cz

Objednatel:	Město Žďár nad Sázavou	Obec:	Žďár nad Sázavou	Kraj:	Vysočina
Akce:	LÁVKY BRÁNSKÝ RYBNÍK A MOST TÁLSKÝ MLÝN ŽĎÁR NAD SÁZAVOU STAVEBNÍ ČÁST-D1				Datum
Část:	SO 202 - LÁVKA TÁFERNA L-014				Stupeň
Objekt:	STÁVAJÍCÍ STAV-DEMOLICE				08/2021
Příloha:					PDPS
				Souprava	Č. přílohy
					D22