


PRACOVNÍ PŘÍČNÉ ŘEZY

etapa 1

M 1:100

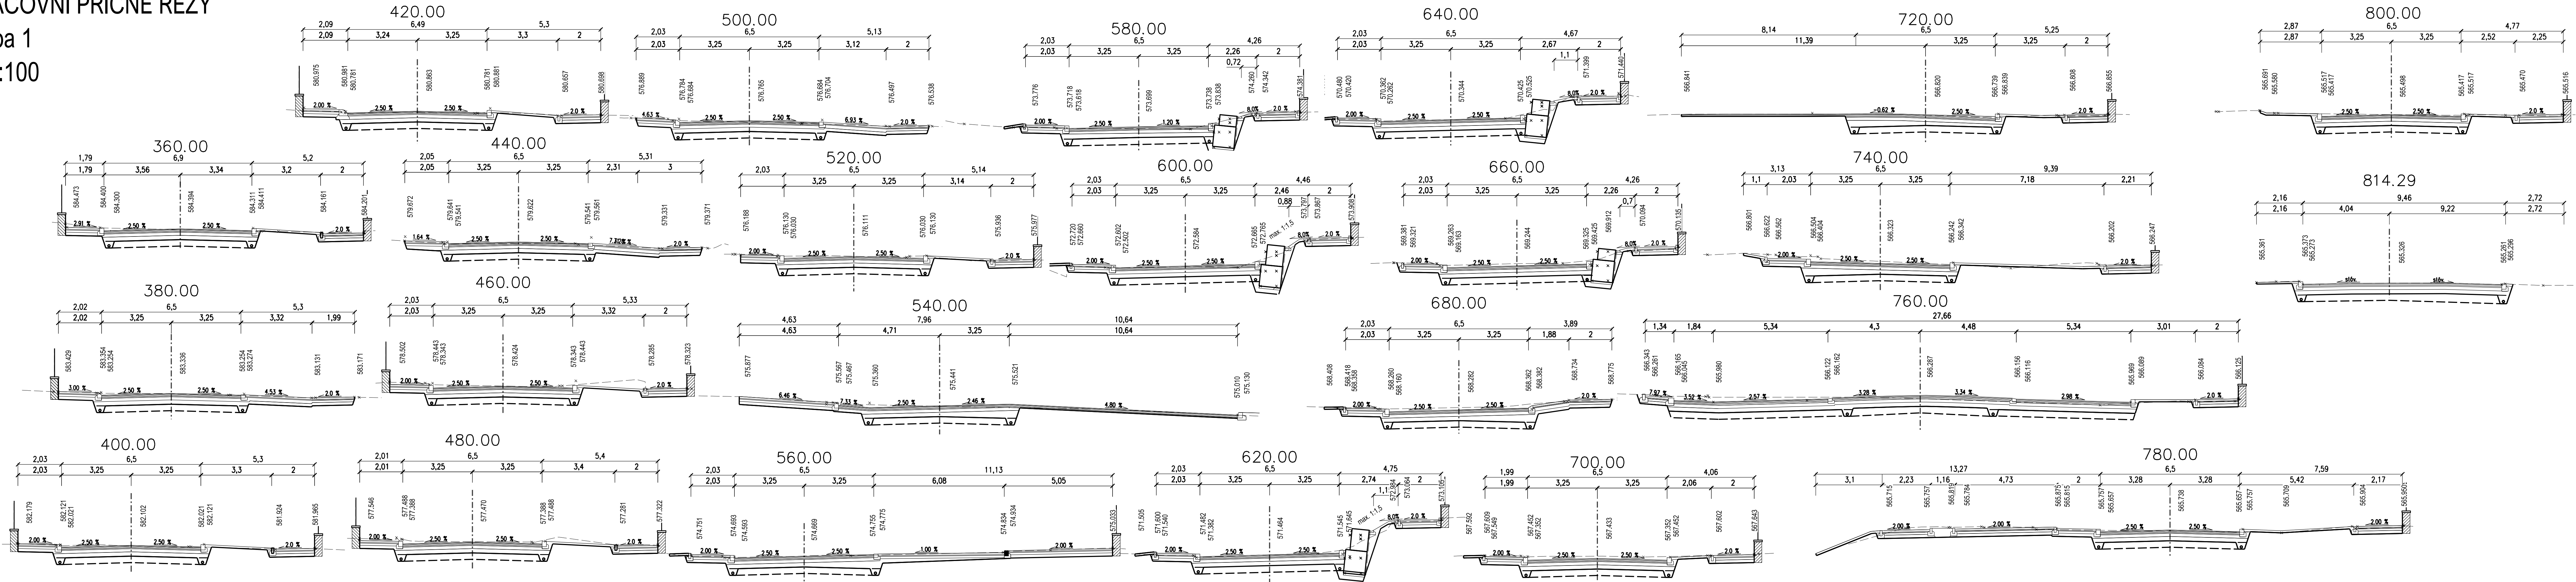

SOURADNICOVÝ SYSTÉM: S-JTSK
VÝŠKOVÝ SYSTÉM: BpV

Akce: Rekonstrukce chodníku ul. Vysocká, Žďár nad Sázavou SO 101 CHODNÍKY DPS Dokumentace pro provádění stavby		
Investor: Žďár nad Sázavou Žižkova 227/1, 591 01 Žďár nad Sázavou	Projektant: Ing. Václav Jelinek	Měřítko: 1:100
PRACOVNÍ PŘÍČNÉ ŘEZY etapa 1		



Zakázka číslo: 827-2020
Datum:
HIP: Ing. Rambousek Martin
Výkres č. D.1.4.1