


# Katastrální situační výkres, 1:200

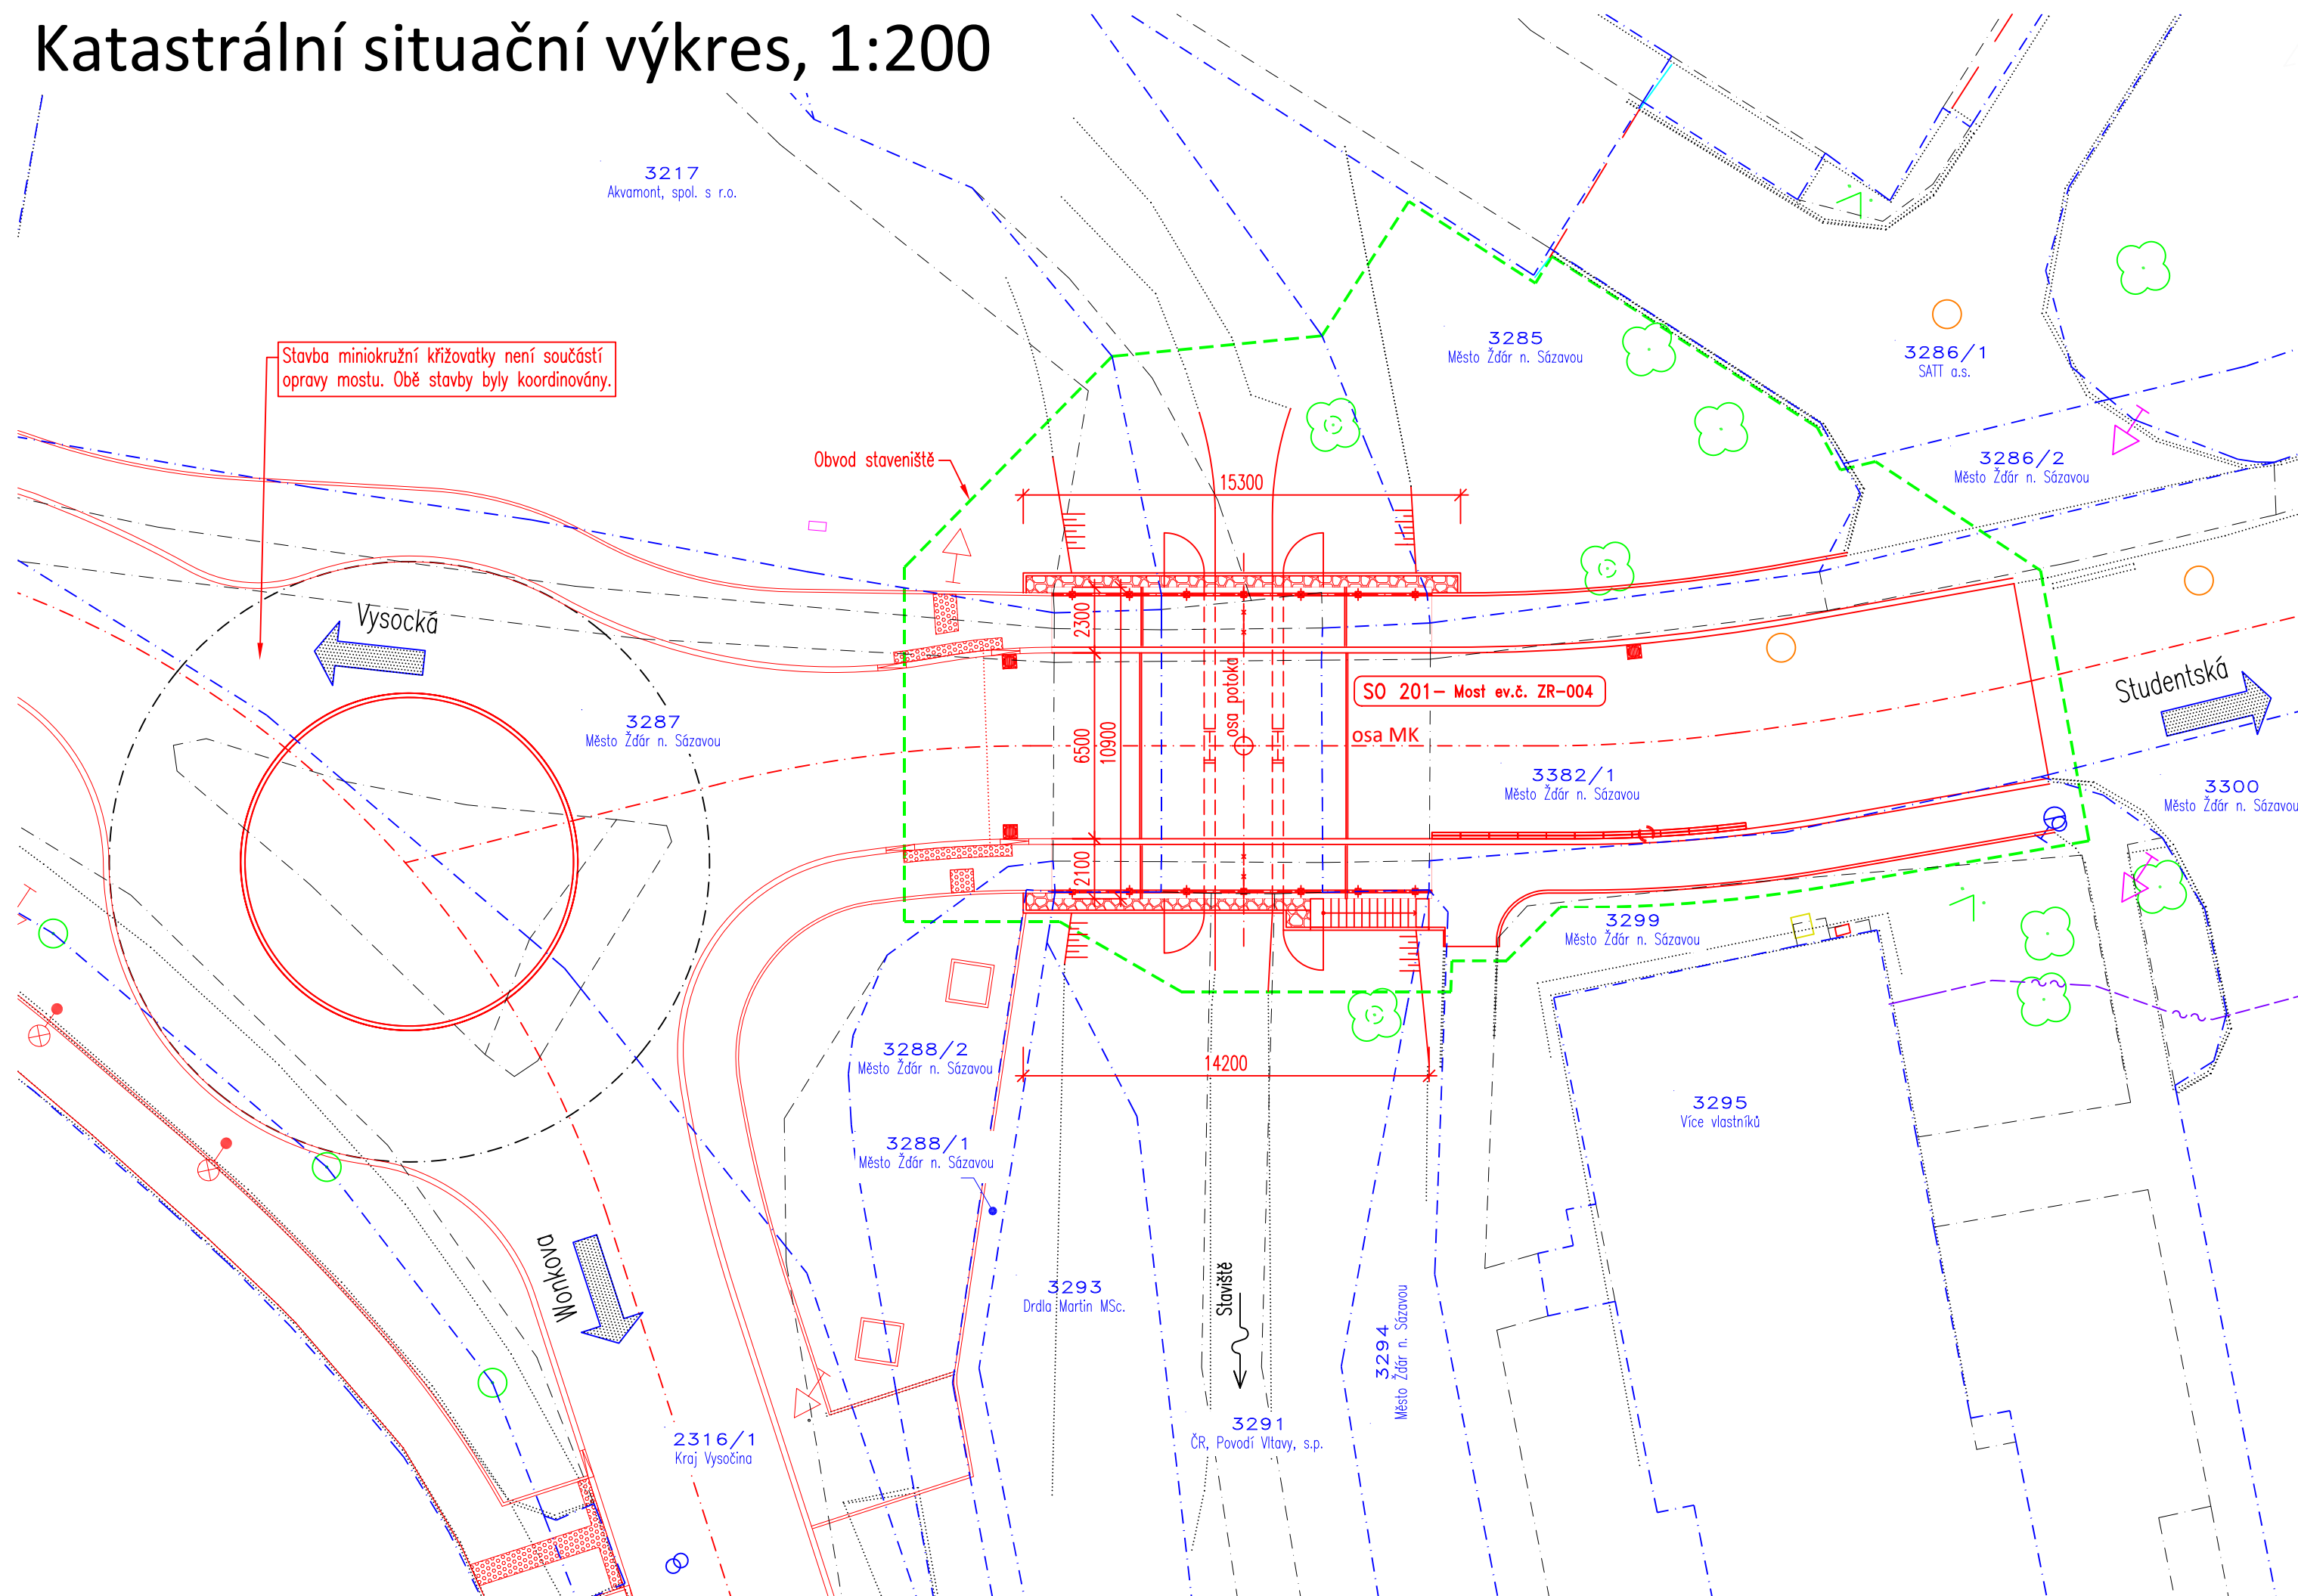

Seznam stavebních objektů:

SO 201 Most ev. č. ZR-004

SO 401 Přeložka VO

Legenda čar a šraf:

..... Stávající stav

Nový stav

— · — · — · — · — Hranice parcel katastru nemovitostí


2499 Číslo parcely katastru nemovitostí

Obvod staveniště





Odláždění lomovým kamenem do betonu

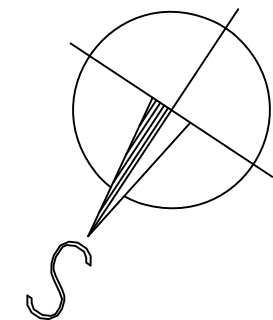C



Výškový systém: Bpv

Souřadnicový systém: S-JTSK

Vedoucí projektant	Ing. František Pokorný		<div>Mostní projektce s.r.o.</div> <div>Jana Babáka 2733/11, 612 00 Brno</div> <div>www.mostniprojecke.cz</div> <div>info@mostniprojecke.cz</div> <div>+420 776 583 906</div> <div></div>	
Zodpovědný projektant	Ing. František Pokorný			
Vypracoval	Ing. František Pokorný			
Technická kontrola	Ing. Libor Puklický, Ph.D.			
Kraj: Kraj Vysočina	Investor: Město Žďár nad Sázavou		Datum	06/2023
<div>Oprava mostu ev.č. ZR-004</div> <div>ul. Studentská, Žďár nad Sázavou</div>			Formát	3A4
			Účel	PDPS
			Měřítko	1:200
			Číslo zakázky	202218
<div>Katastrální situační výkres</div>			Číslo paré	Číslo výkresu
				C2