


Zemní práce, 1:100

Půdorys

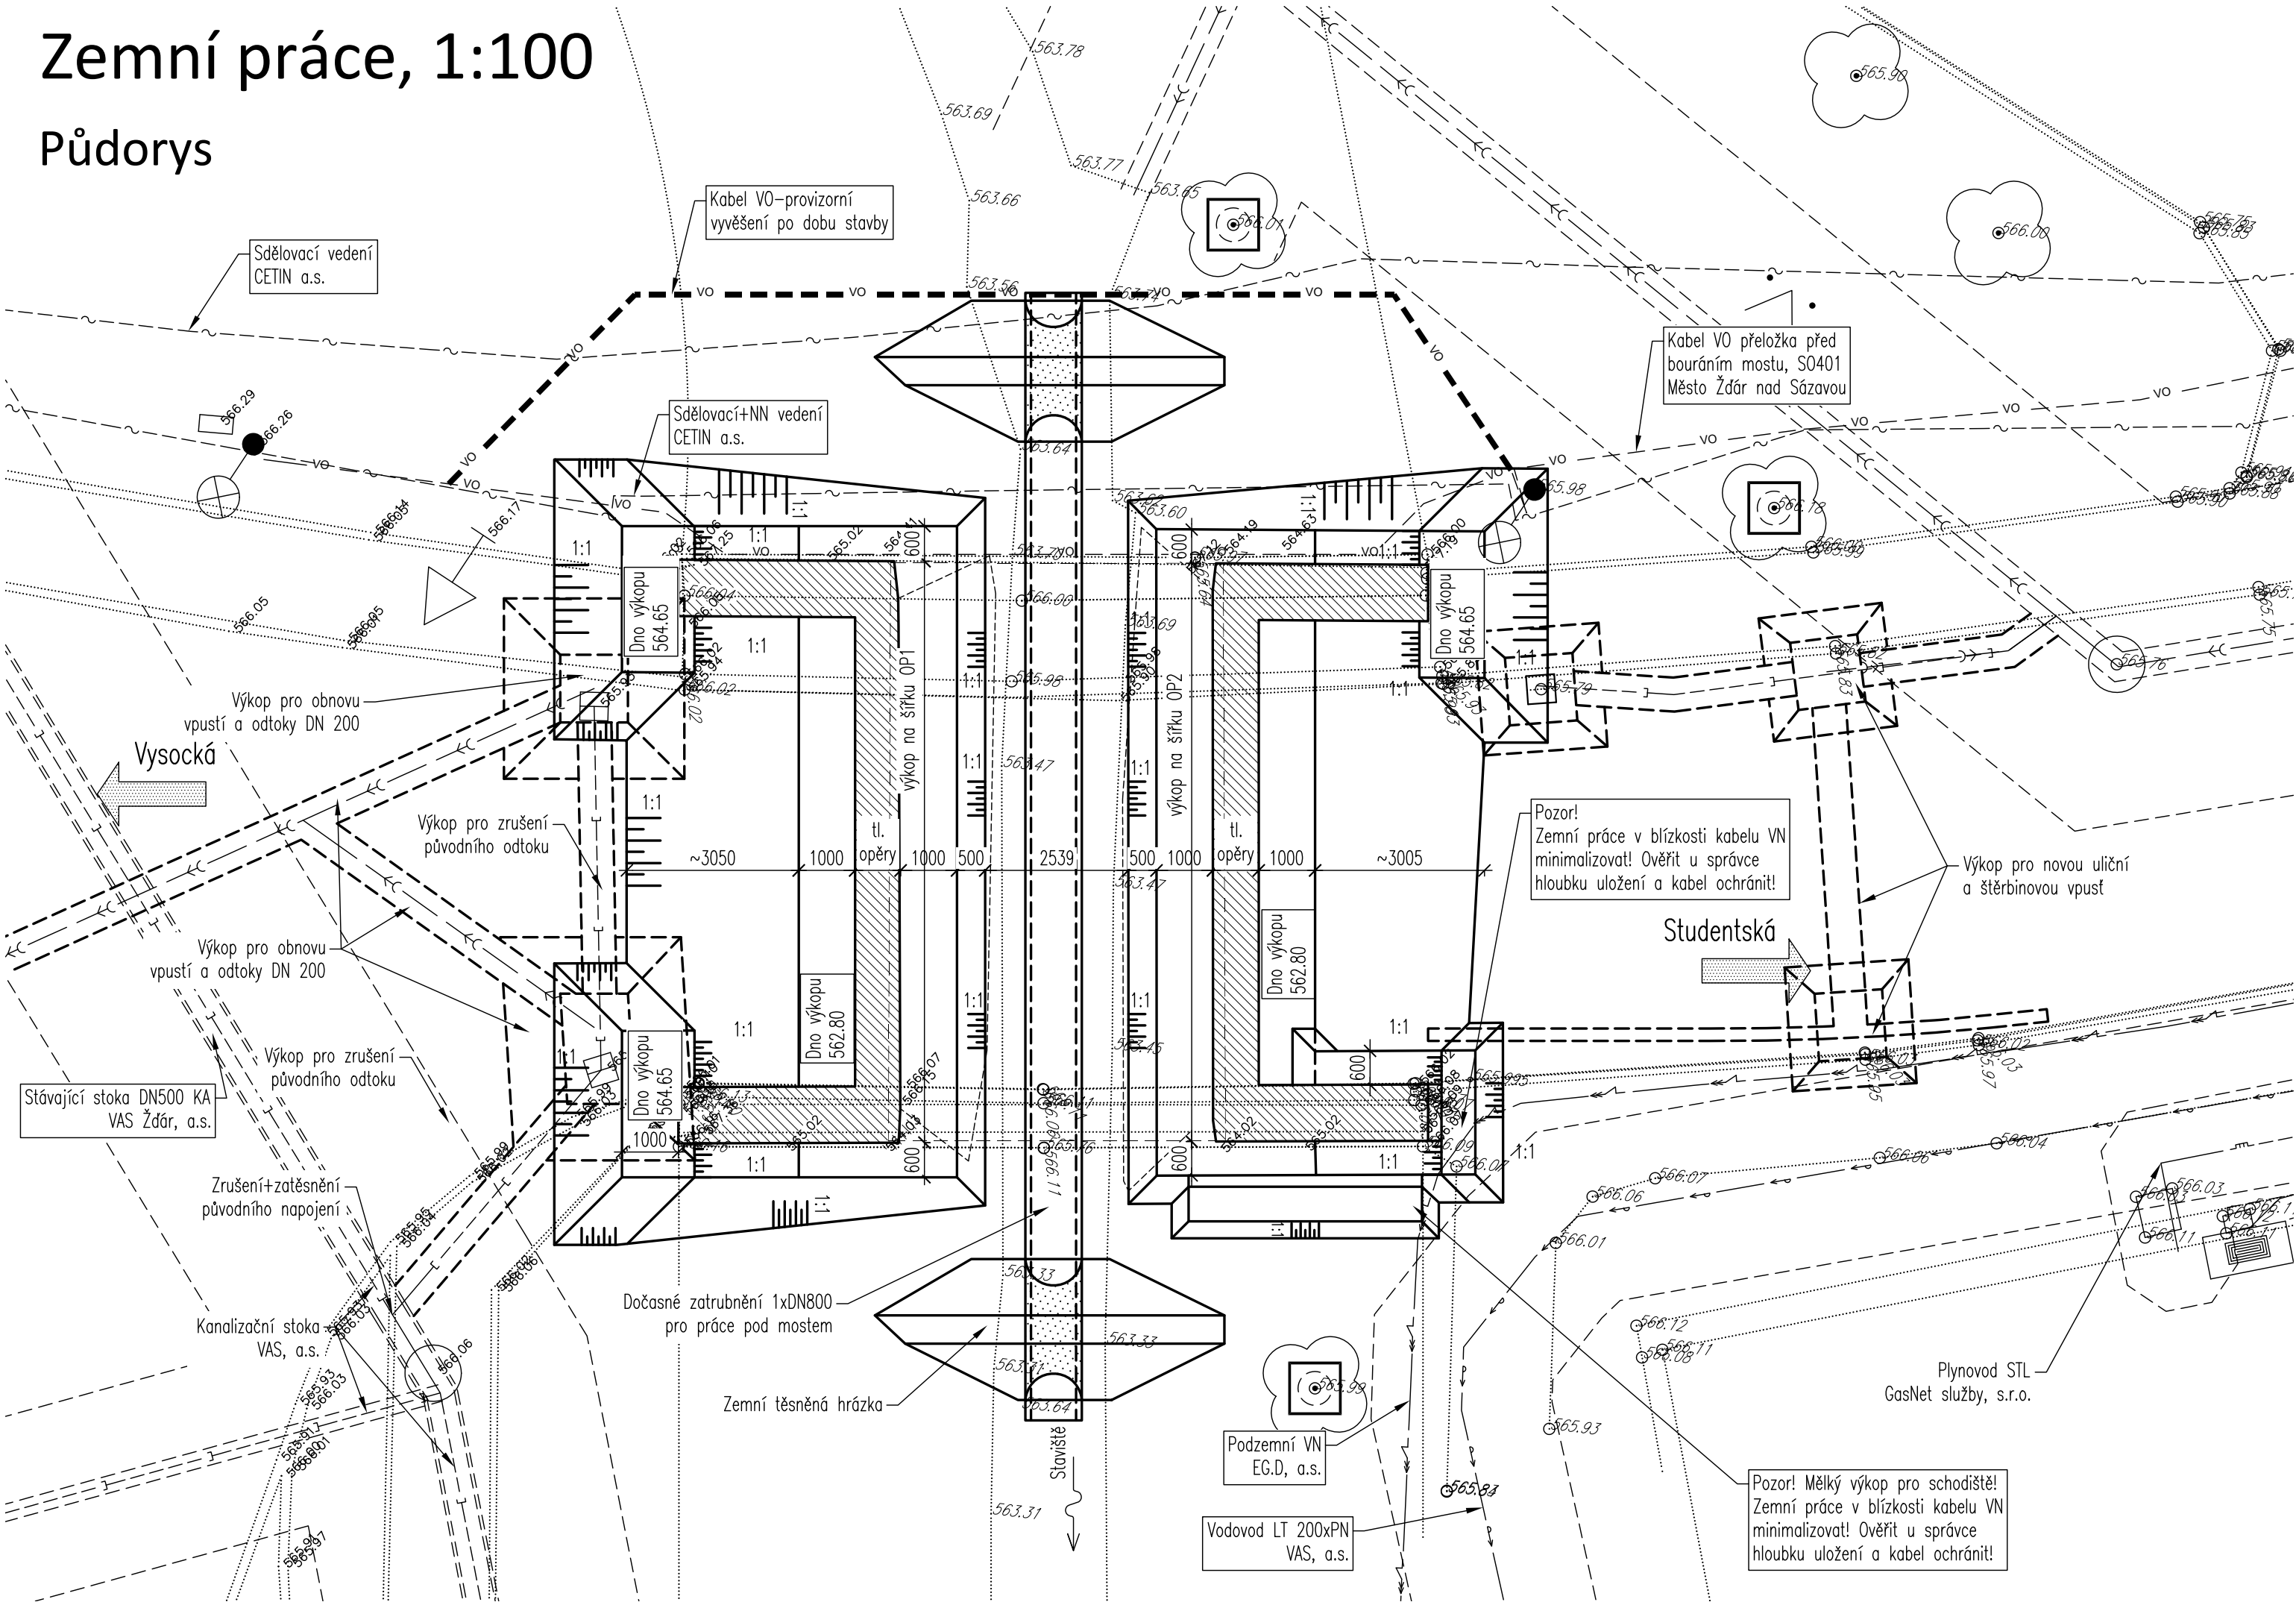

Legenda čar a šraf:


- Stávající stav
- Zemní práce

Legenda sítí:

- Podzemní vedení NN (EG.D, a.s.)
- Podzemní vedení VN (EG.D, A.S.)
- Sdělovacího vedení (CETIN a.s.)
- Sdělovacího vedení (SATT a.s.)
- Veřejný vodovod (Vodárenská akciová společnost, a.s.)
- Kanalizace (Vodárenská akciová společnost, a.s.)
- Kanalizace (Město Žďár nad Sázavou)
- Veřejné osvětlení (Město Žďár nad Sázavou)

- Ochrana stromu bedněním



Podélný řez

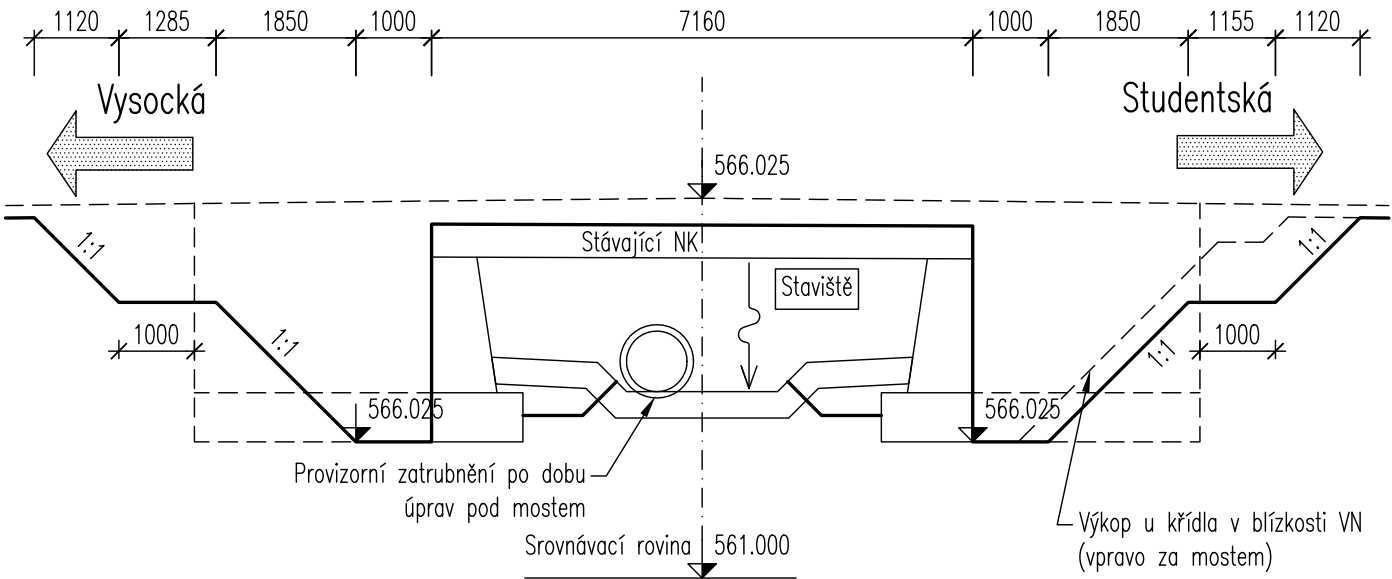

D

SO 201 Most ev.č. ZR-004

Výškový systém: Bpv  
Souřadnicový systém: S-JTSK

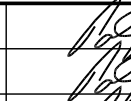Vedoucí projektant	Ing. František Pokorný		<div>Mostní projekce s.r.o.</div> <div>Jana Babáka 2733/11, 612 00 Brno</div> <div> <a href="http://www.mostniprojekce.cz">www.mostniprojekce.cz</a></div> <div><a href="mailto:info@mostniprojekce.cz">info@mostniprojekce.cz</a></div> <div>+420 776 583 906</div>	
Zodpovědný projektant	Ing. František Pokorný			
Vypracoval	Ing. František Pokorný			
Technická kontrola	Ing. Libor Puklický, Ph.D.			
Kraj: Kraj Vysočina	Investor: Město Žďár nad Sázavou		Datum	06/2023
Oprava mostu ev.č. ZR-004 ul. Studentská, Žďár nad Sázavou			Formát	6A4
			Účel	PDPS
			Měřítko	1:100
			Číslo zakázky	202218
Zemní práce			Číslo paré	Číslo výkresu
				5