
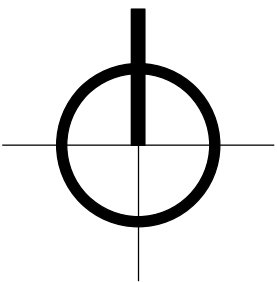


DOPRAVNÍ ZNAČENÍ UL. NA PRUTECH
M 1:1250

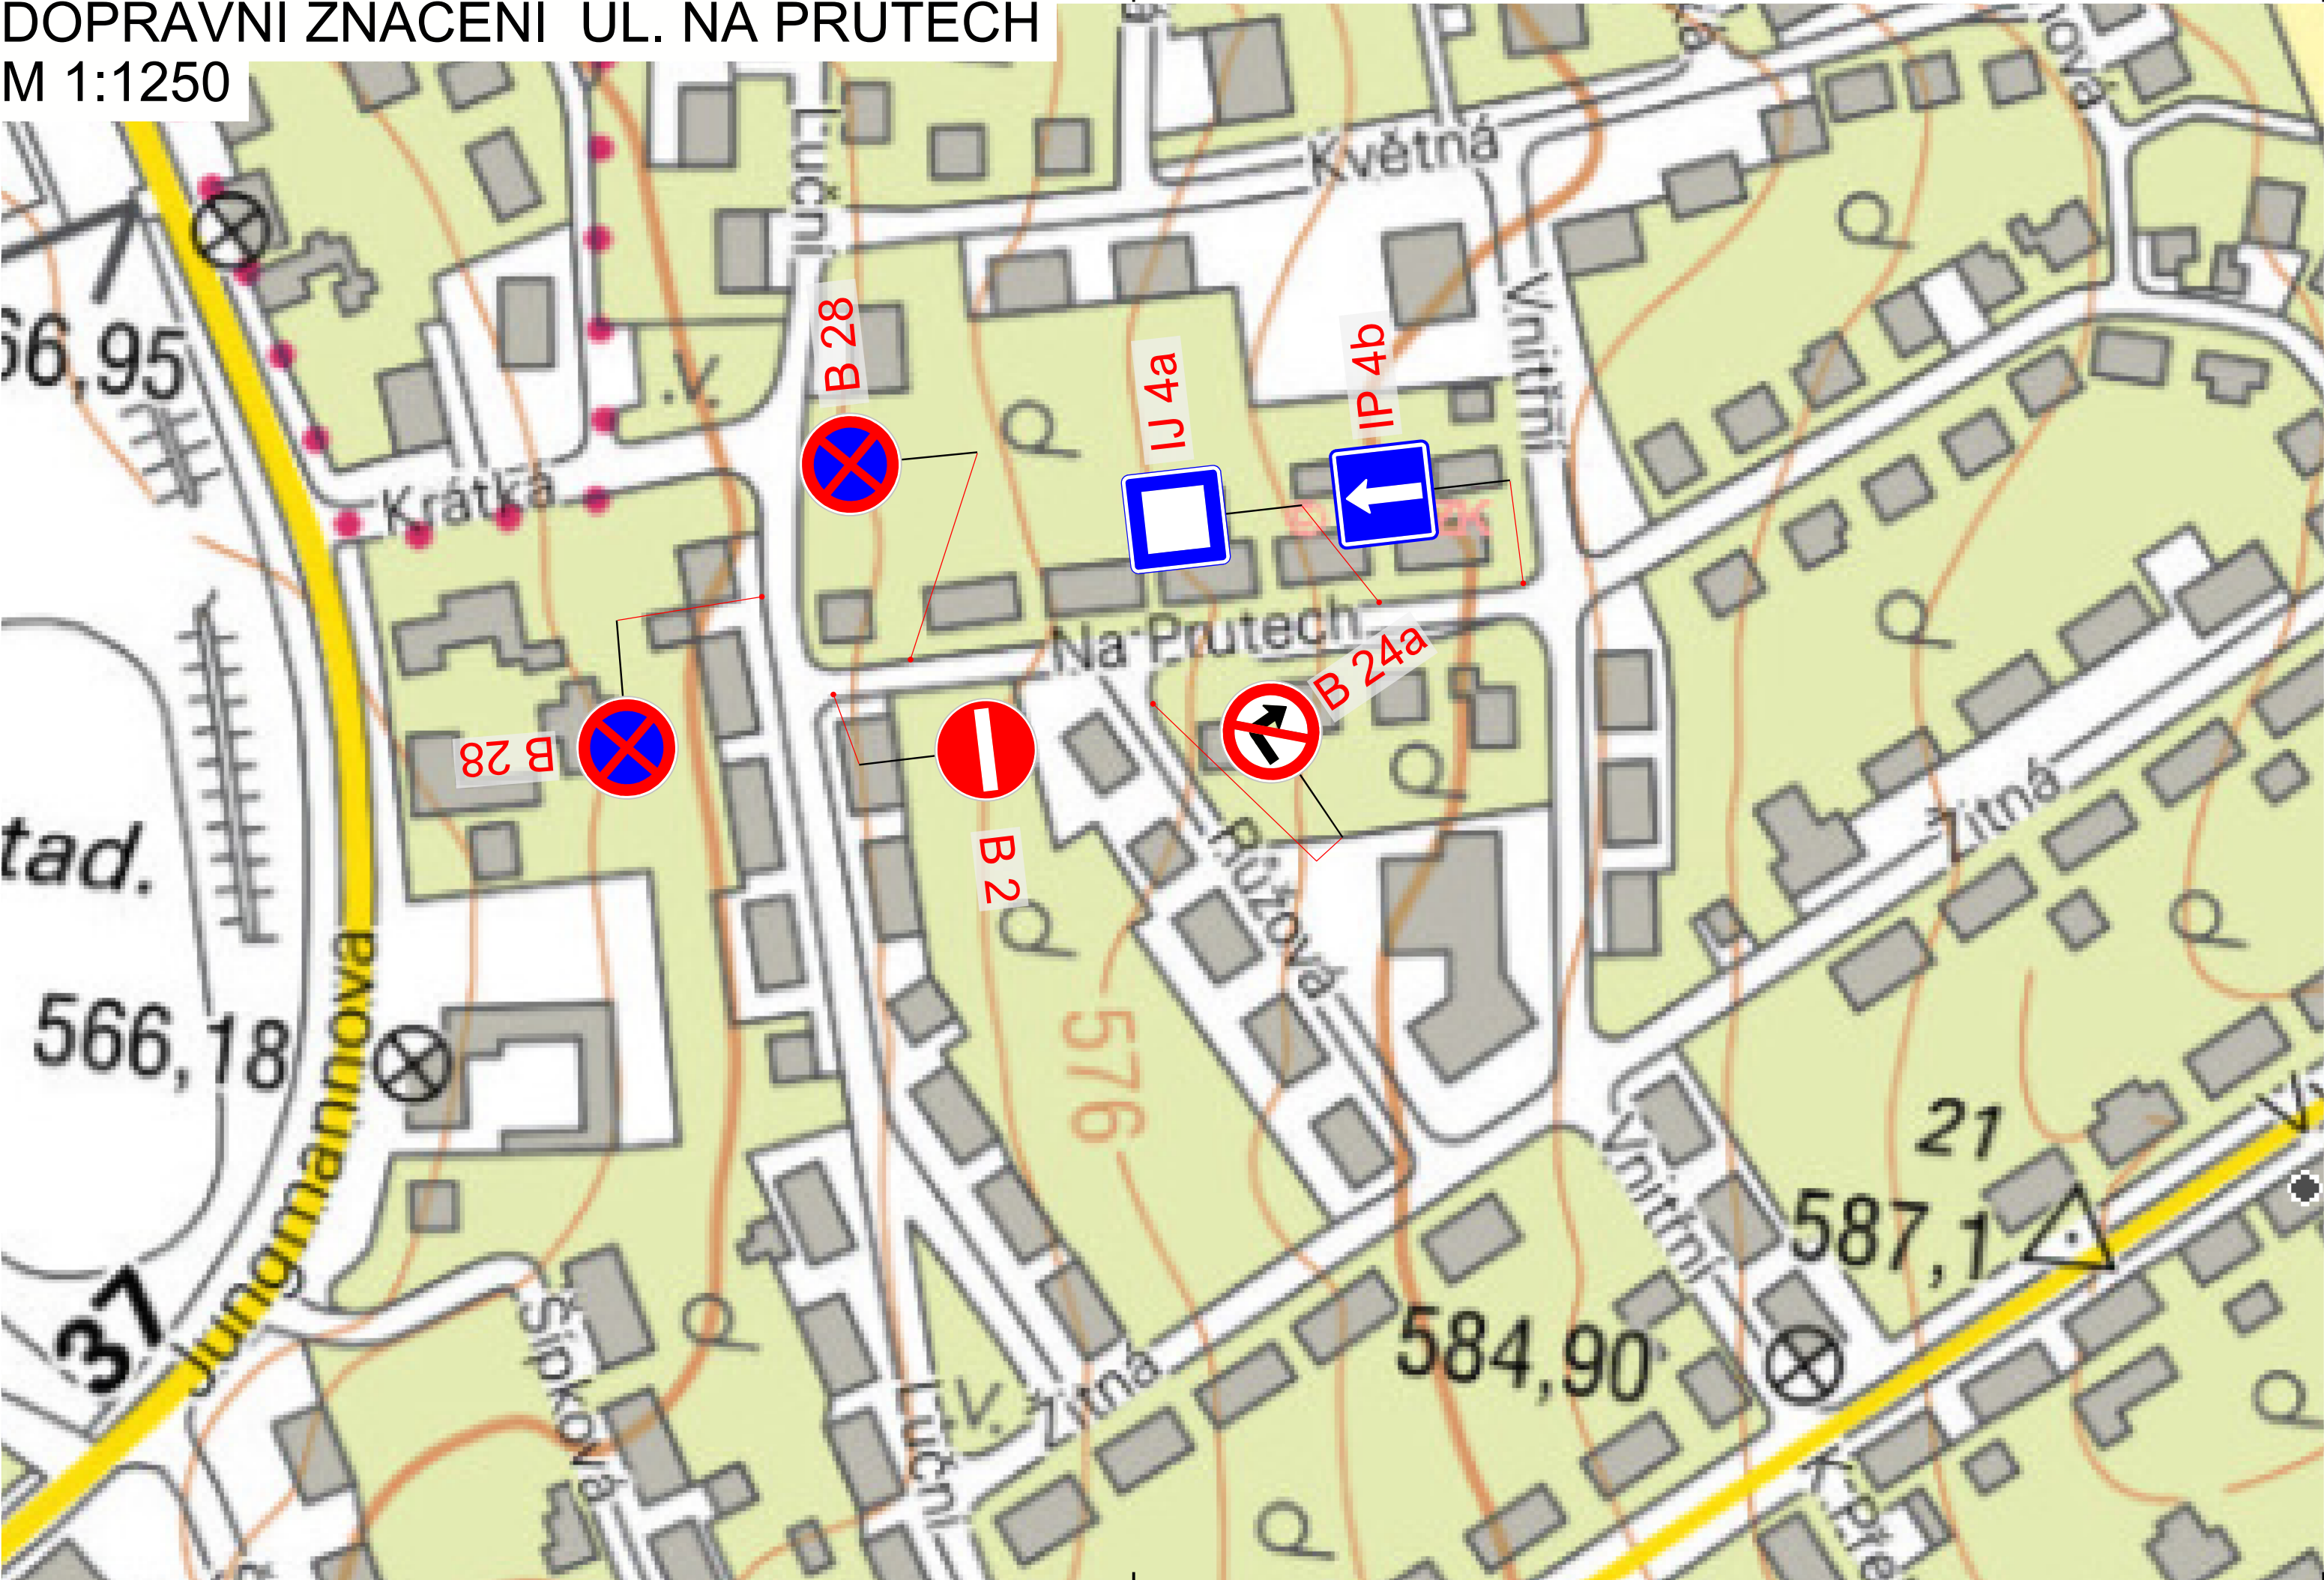

Akce: II/353 Žďár nad Sázavou, průtah ulic
Vysocká vč. křižovatky s ul. Studentská
SO 102 DOPRAVNĚ INŽENÝRSKÁ OPATŘENÍ
Dokumentace pro provádění stavby

Investor: Krajská správa a údržba silnic Vysočiny, příspěvk. org.,
Kosovská 1122/16, 586 01 Jihlava

DOPRAVNÍ ZNAČENÍ UL. NA PRUTECH

Zakázka číslo: 700-2019	
Datum: 02/2023	
HIP: Ing. Rambousek Martin	
Projektant: Ing. Václav Jelínek	
Měřítko: 1:12 500	Výkres č. D.2.5