


VRSTEVNICOVÝ PLÁN OKRUŽNÍ KŘÍŽOVATKY

M 1:200

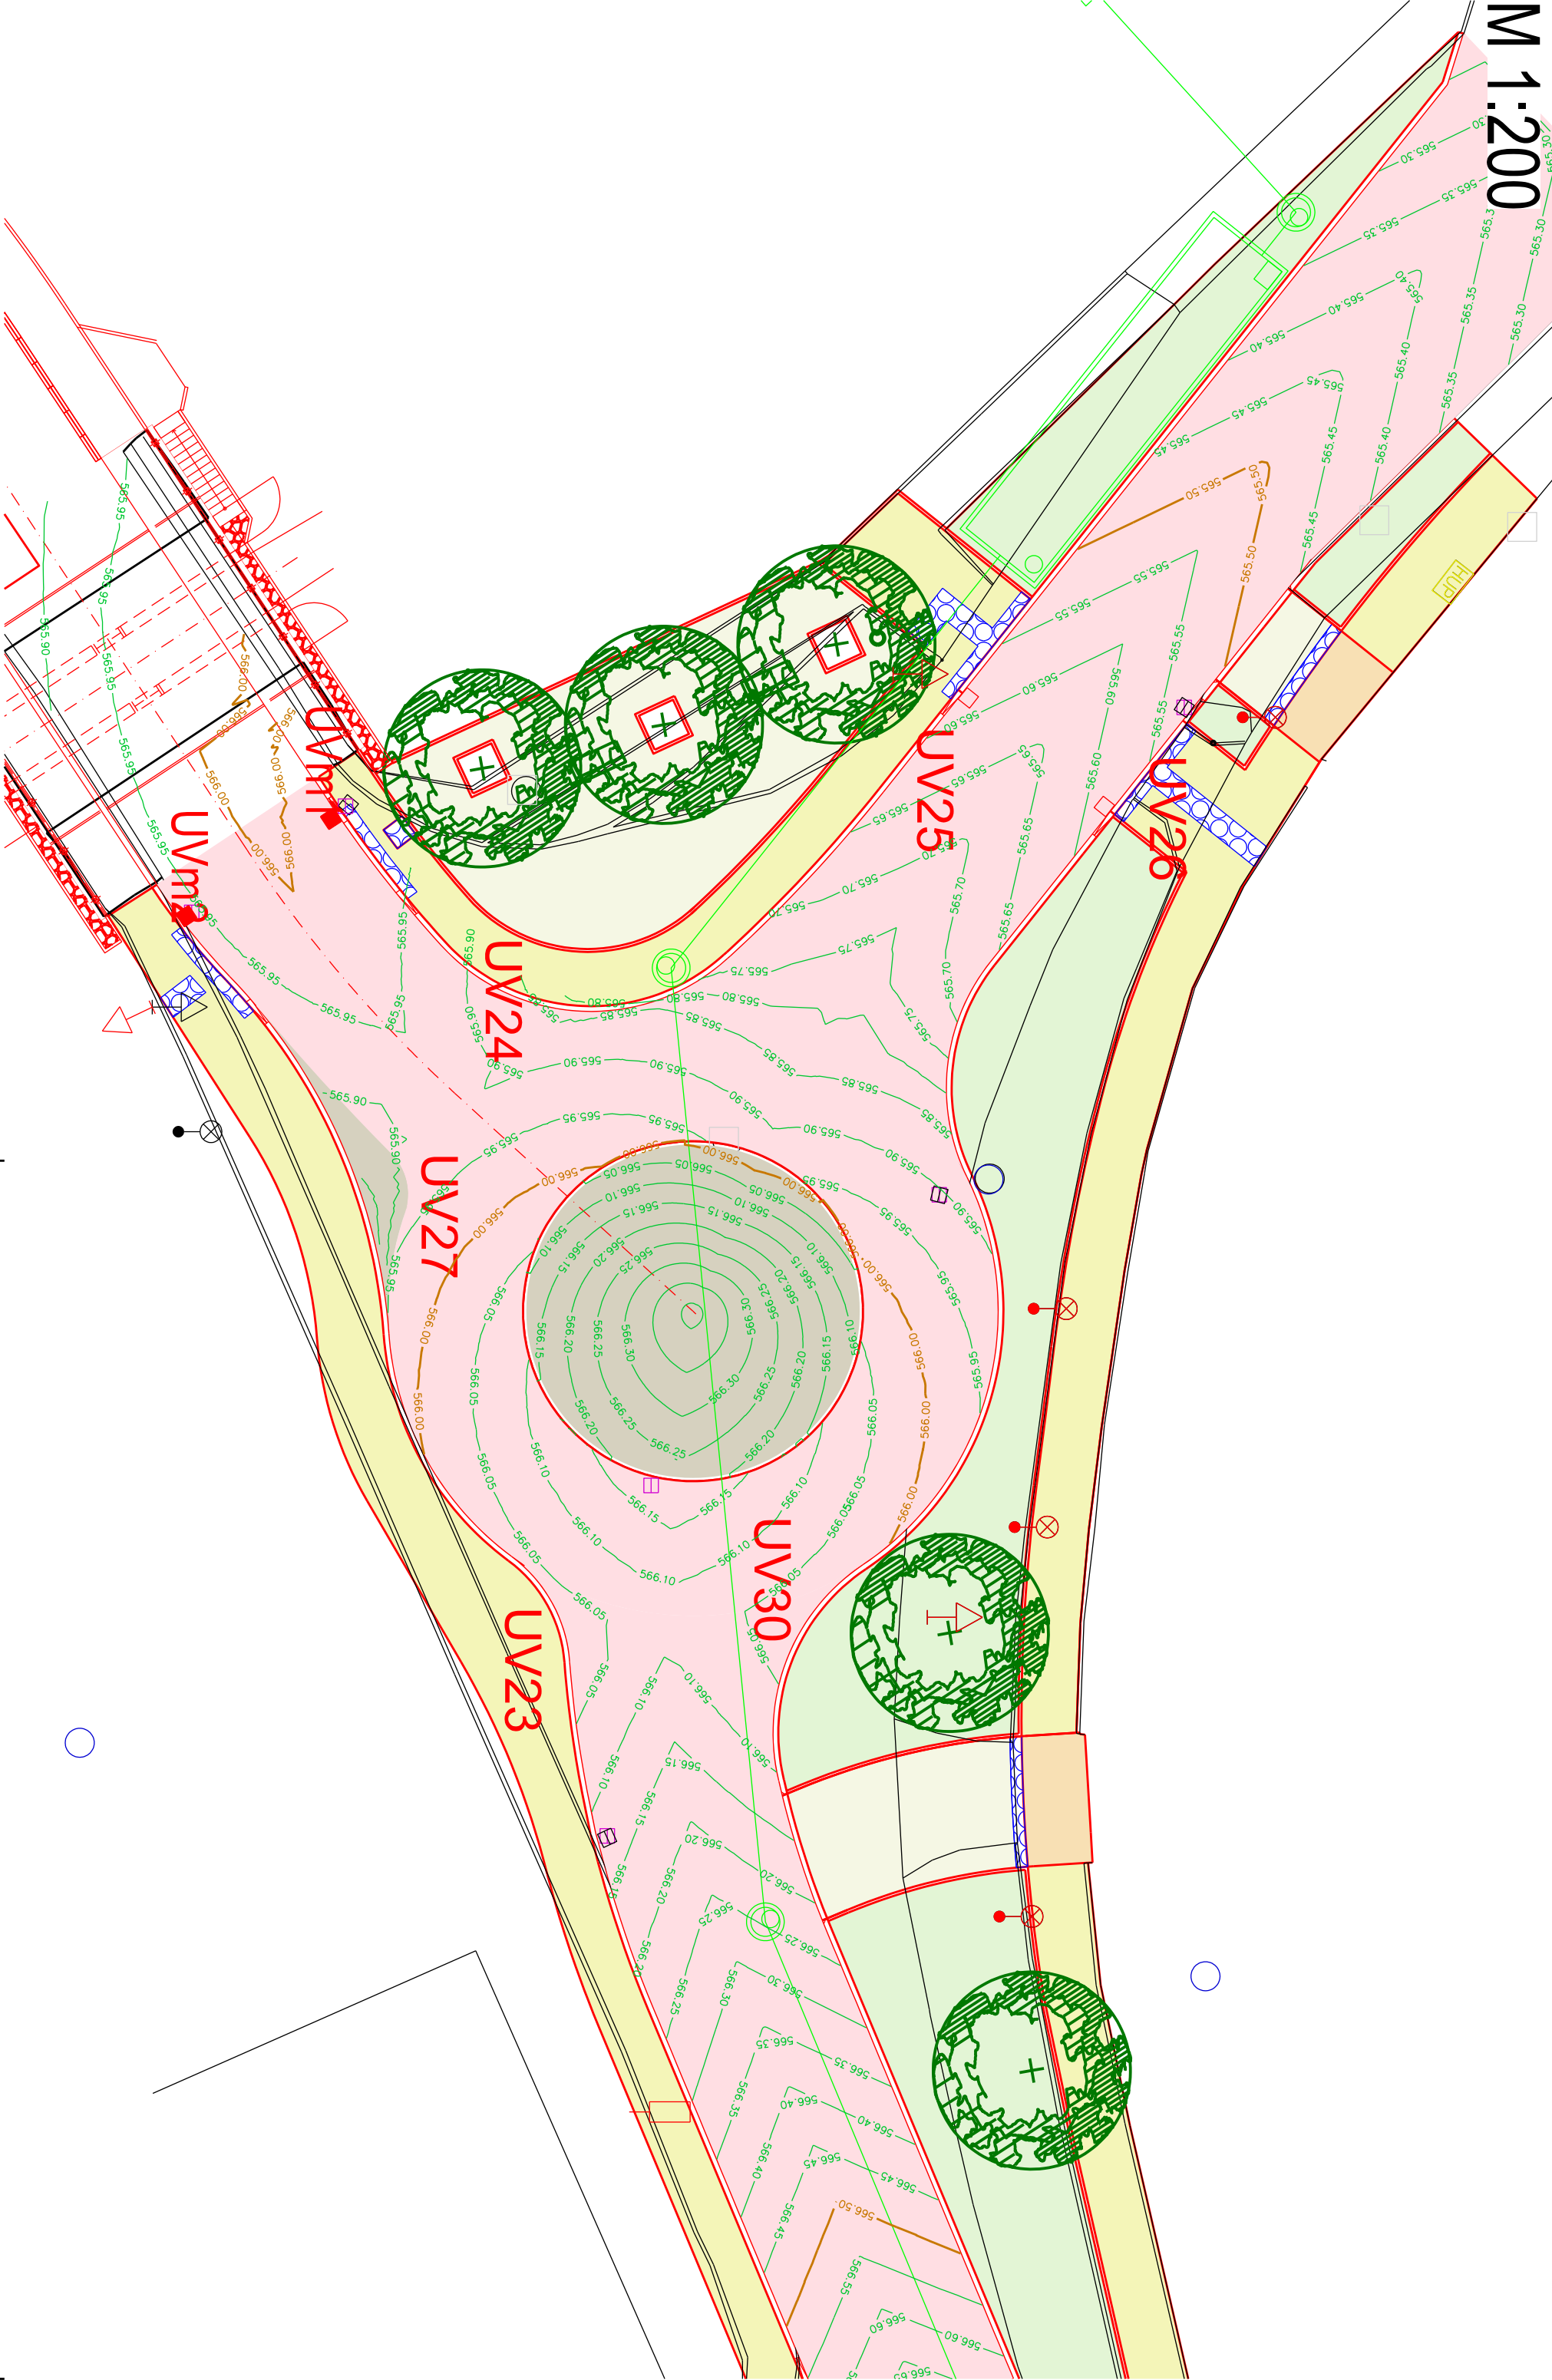

LEGENDA PLOCH:

- KOMUNIKACE – ASFALT SO 101
- CHODNIK
- VJEZDY BET. DLAŽBA
- VJEZDY KOSTKA
- OPĚRNÁ ZĚD [SO 203]
- ZELEŇ
- KOMUNIKACE – KOSTKA VELKÁ SO 101

Akce:		SILNICE	
SOUŘADNICOVÝ SYSTÉM: S-JTSK			
VÝŠKOVÝ SYSTÉM: BpV			
II/353 Žďár nad Sázavou, průtah ulicí		Zakázka číslo:	
Vysocká vč. křižovatky s ul. Studentská		770-2019	
SO 101 SILNICE II/353		Datum:	
Dokumentace pro provádění stavby		02/2023	
Investor:		HlP:	
Krajská správa a údržba silnic Vysočiny, přísp. org., Kosovská 1122/16, 586 01 Jihlava		Ing. Rambousek Martin	
VRSTEVNICOVÝ PLÁN OKRUŽNÍ KŘÍŽOVATKY		Projektant:	
		Ing. Václav Jeřábek	
		Měřítko:	
		1:200	
		Výkres č.	
		D.1.11	