


PODÉLNÝ PROFIL
M 1:1000/100

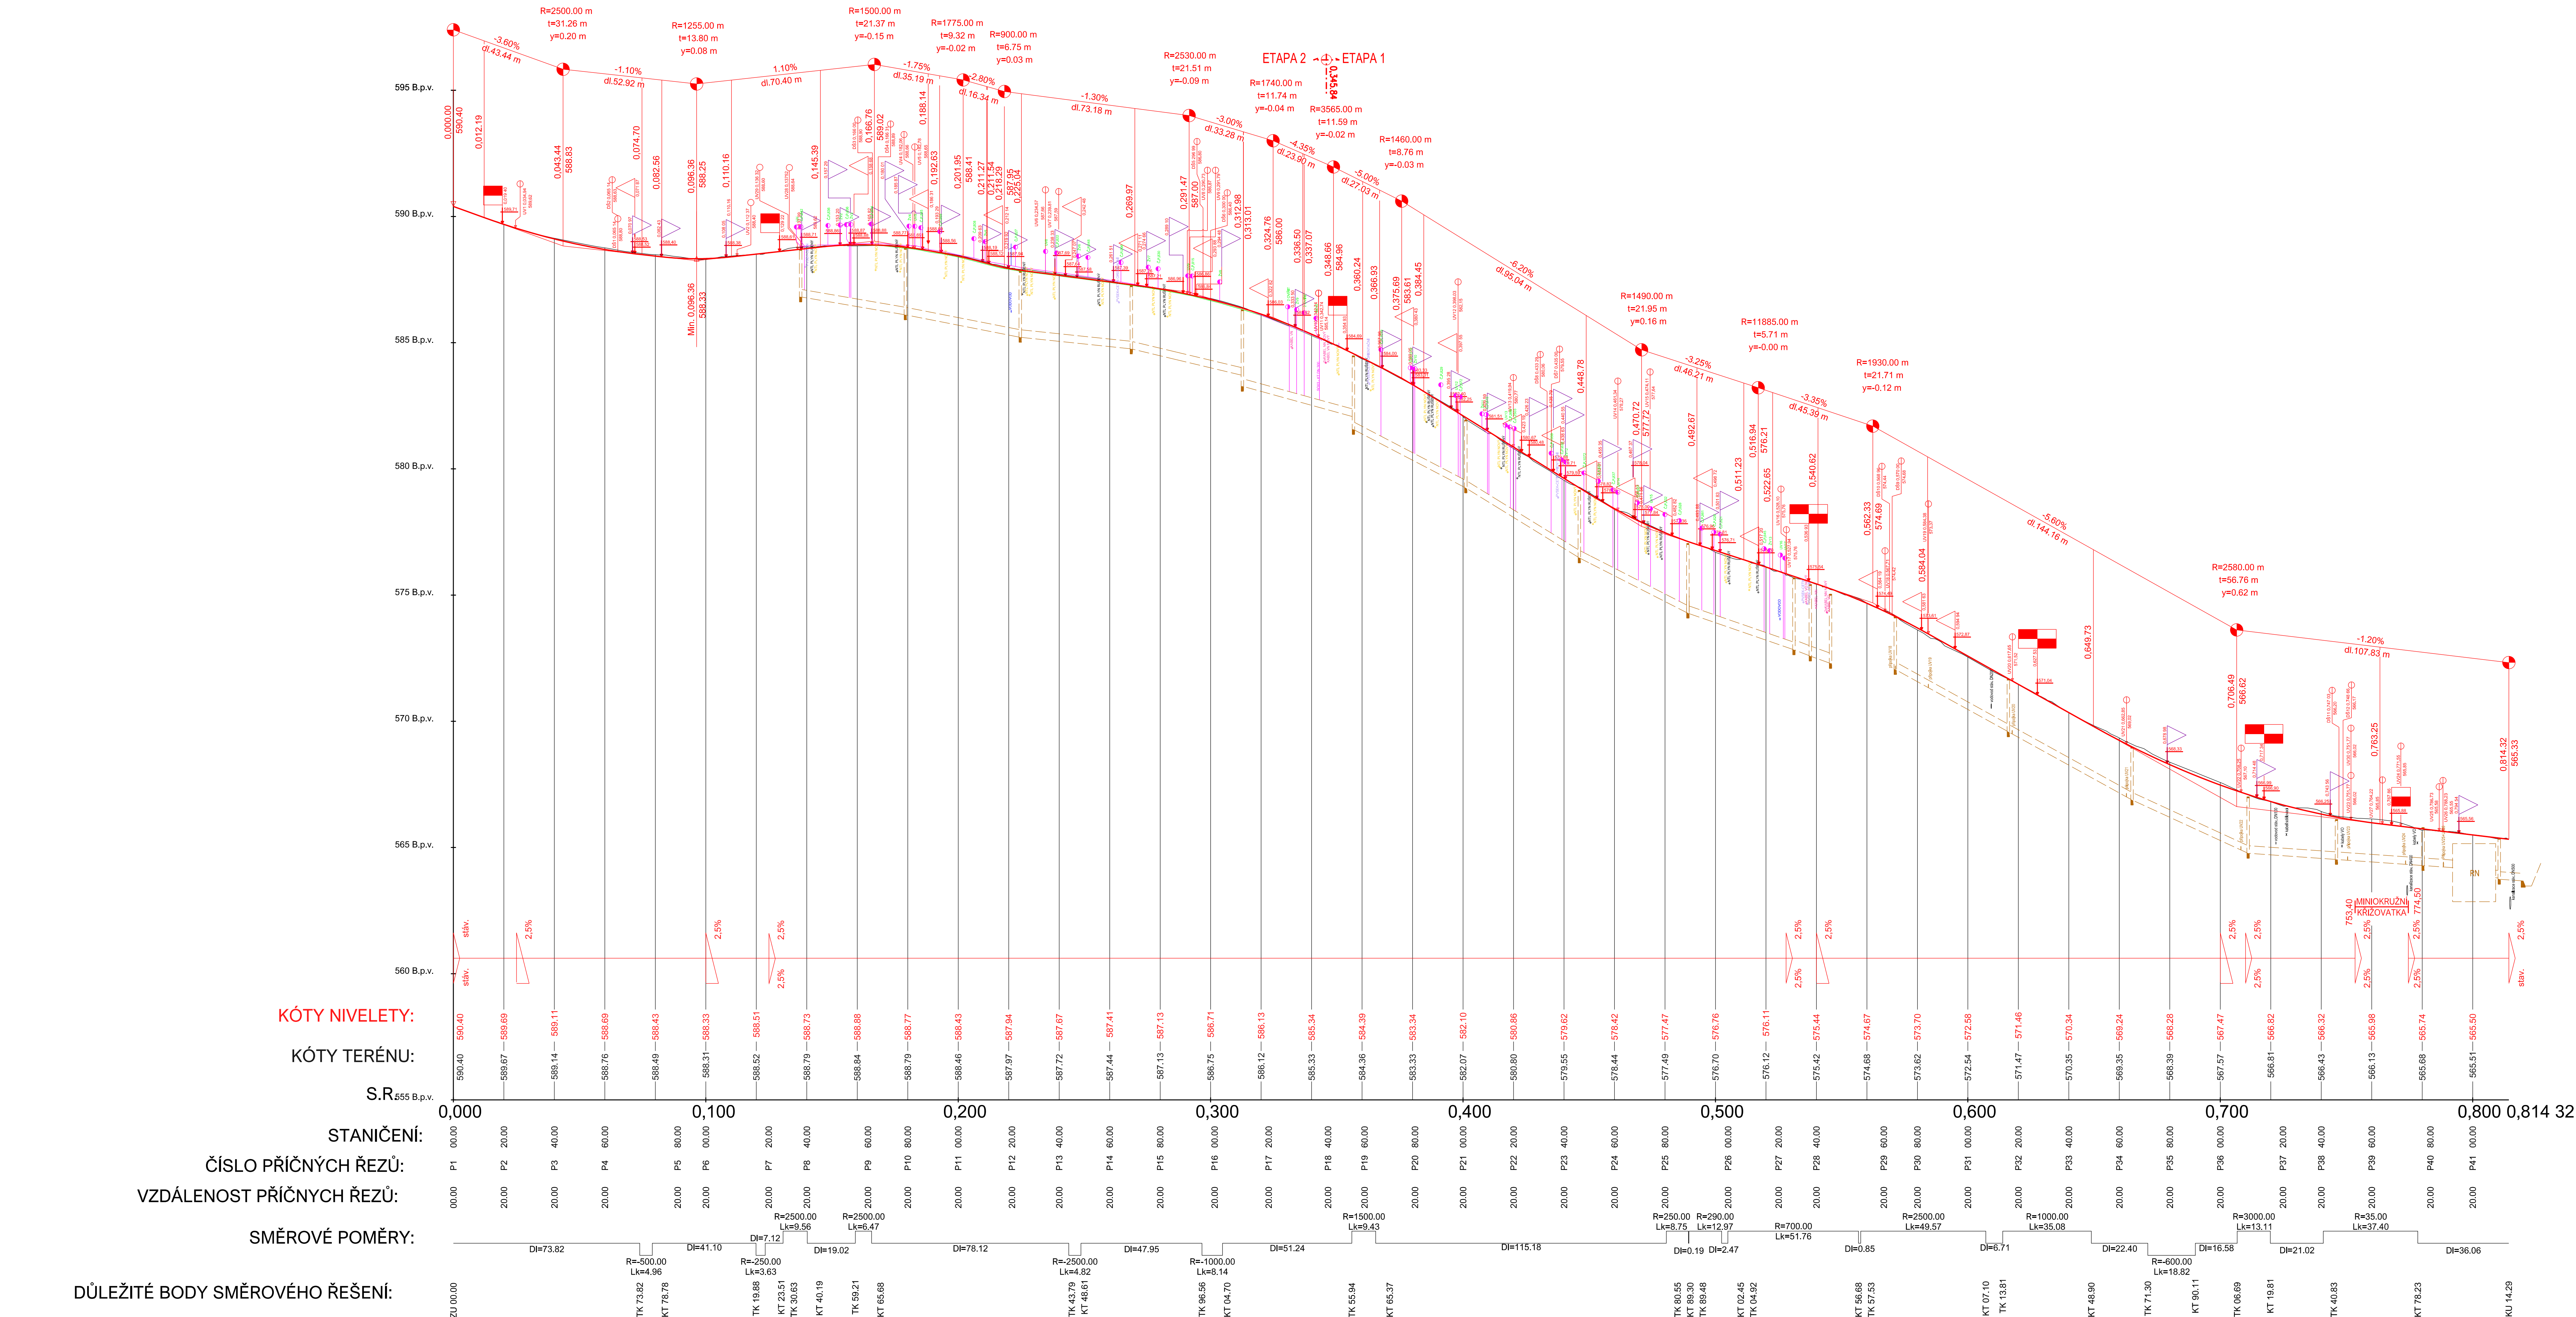

POZNÁMKA:
Trasy inženýrských sítí jsou zakresleny pouze orientačně dle údajů poskytnutých správci inženýrských sítí. Stavebník nebo jím pověřená osoba je, povinen si jejich přesnou polohu nechat vytyčit přímo v terénu a vytyčenou polohu a hloubku uložení ověřit kopanými sondami.
Při neznámém výškovém uložení inženýrské sítě předpokládáme uložení dle ČSN 73 6005.
Podmínky jednotlivých správců a dotčených účastníků stavby dané jejich písemným stanoviskem budou dodrženy.
Tato písemná stanoviska jsou nedílnou součástí projektové dokumentace.

SOUŘADNICOVÝ SYSTÉM: S-JTSK VÝŠKOVÝ SYSTÉM: BpV	
Akce: II/353 Žďár nad Sázavou, průtah ulicí Vysocká vč. křižovatky s ul. Studentská SO 101 SILNICE II/353 Dokumentace pro provádění stavby	
Investor: Krajská správa a údržba silnic Vysočiny, přísp. org., Kosovská 1122/16, 586 01 Jihlava	HIP: Ing. Rambousek Martin
Měřítko: 1:1000/100	Výkres č.: D.1.3

