


SITUACE KÁCENÍ

M 1:500

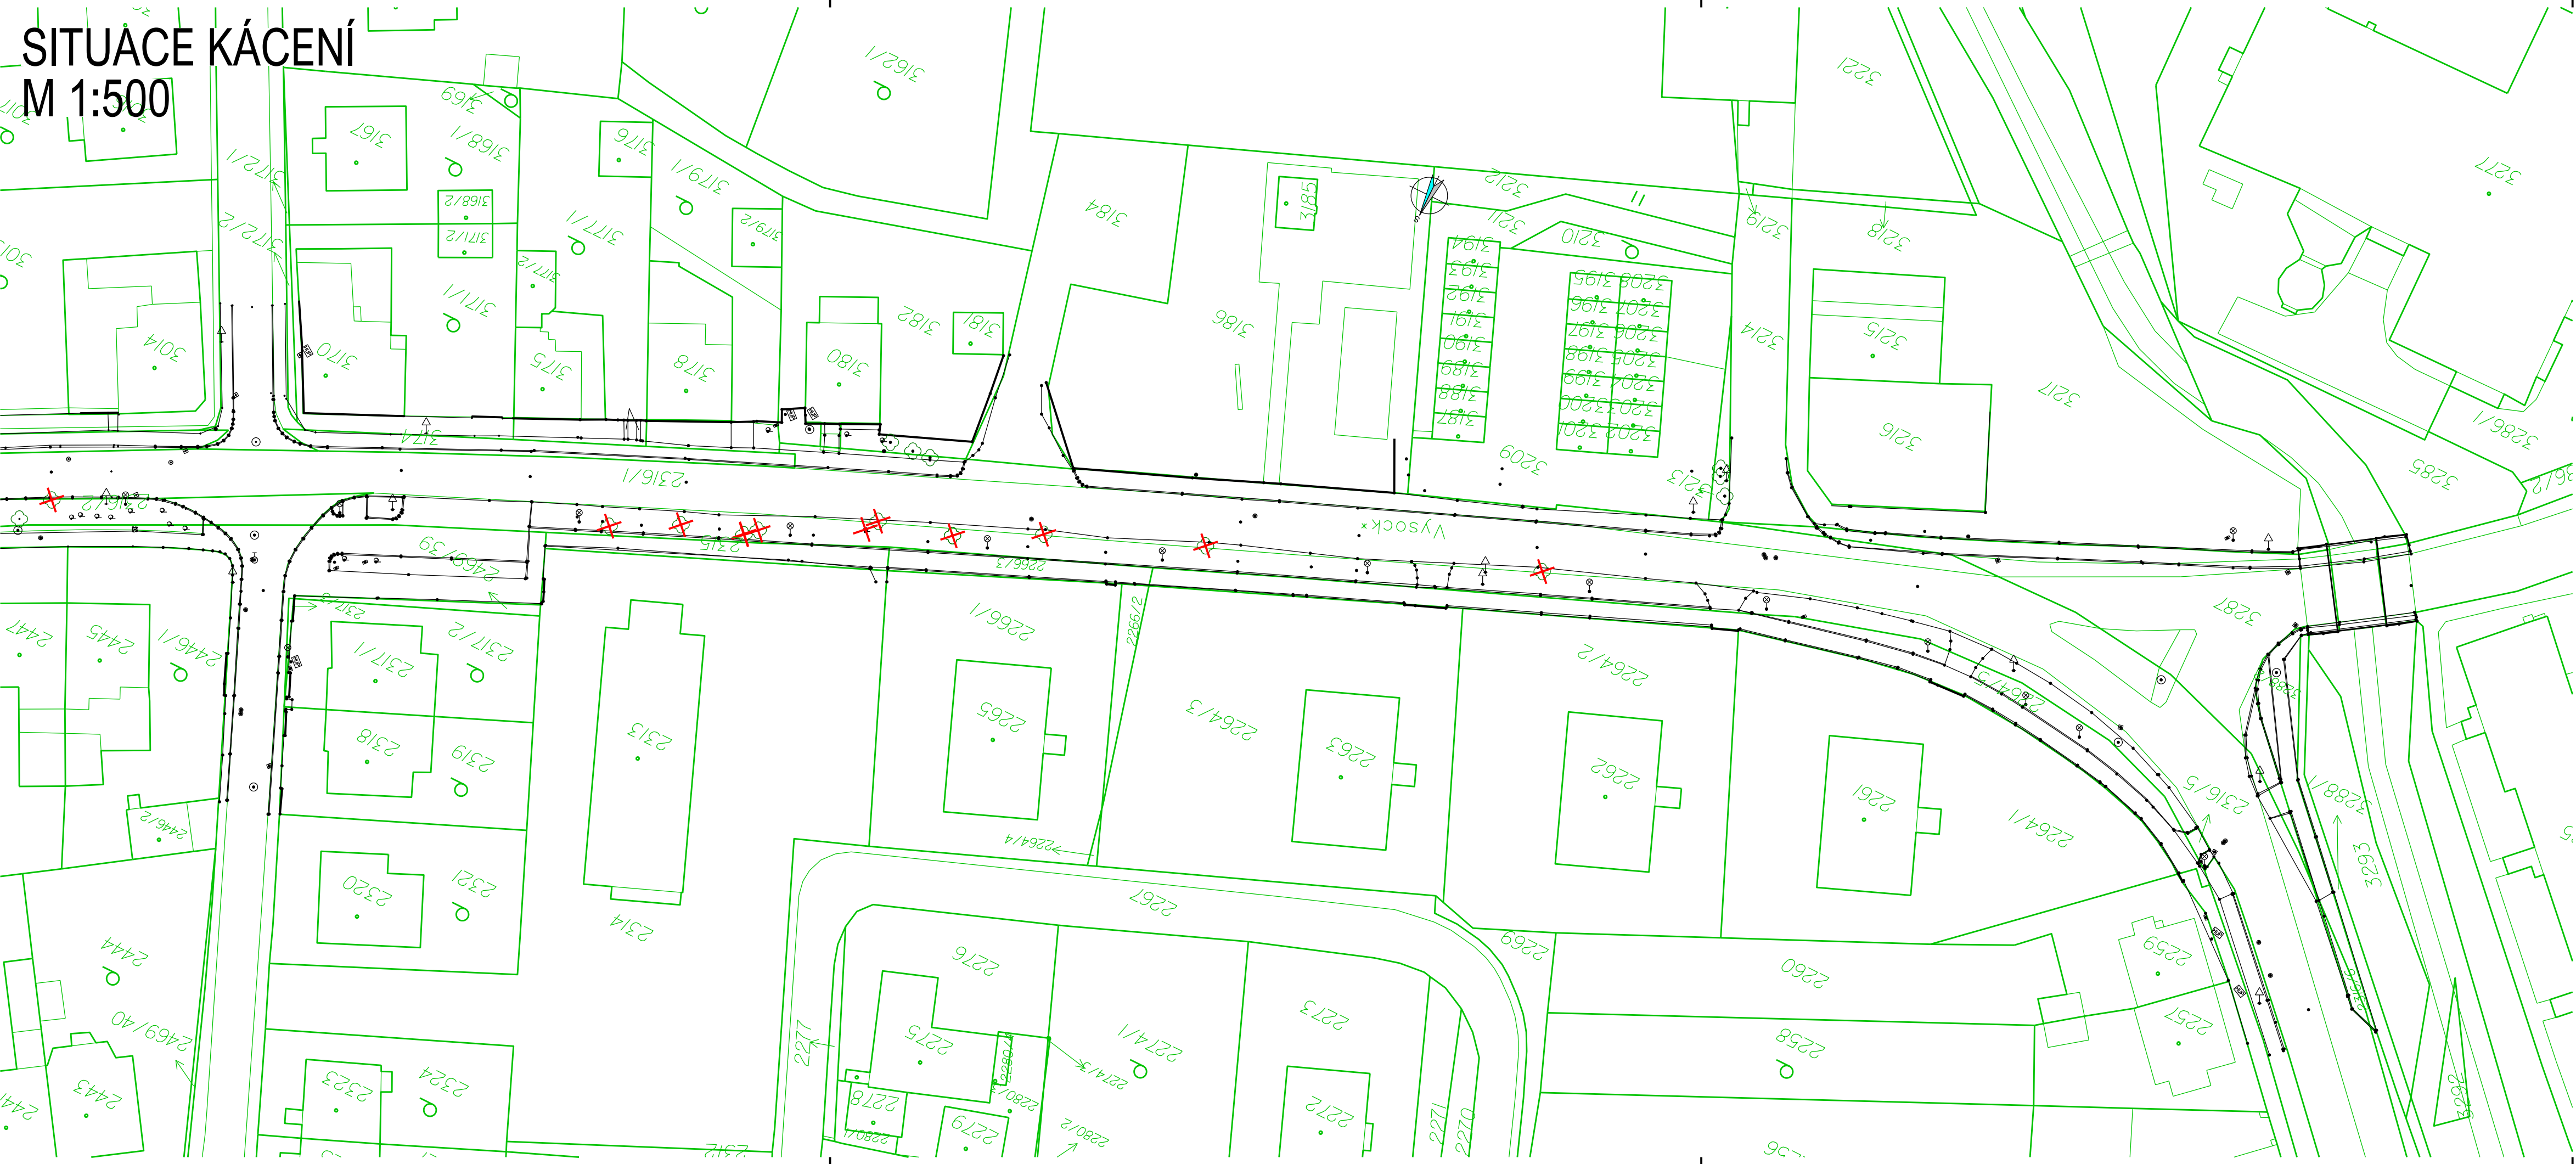


LEGENDA PLOCH:

- HRANY – STÁVAJÍCÍ STAV
- KATASTR NEMOVITOSTÍ – HRANICE
- STROM
- STROM KE KÁCENÍ

DŘEVINY URČENÉ KE KÁCENÍ

Číslo dřeviny	Druh dřeviny	Průměr kmene (cm)	Plocha (m2)
18	lípa zelená	28	
27	tavolník van Houtteův		2
28	zlatice prostřední		2
29	bříza bělokorá	42	
30	javor klen	36	
31	bříza bělokorá	30	
32	bříza bělokorá	47	
34	jasan ztepilý	68	
35	růže		2
36	javor klen	37	
37	jasan ztepilý	59	
38	lípa zelená	88	
39	javor mléč	88	

* ČÍSLOVÁNÍ DŘEVIN PŘEVZATO Z DENDROLOGICKÉHO PRŮZKUMU PODROBNĚJI VIZ DENDROLOGICKÝ PRŮZKUM VE VÝKRESE ZOBRAZENY POUZE GEODEETICKY ZAMĚŘENÉ DŘEVINY.

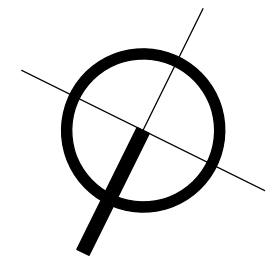

SOUŘADNICOVÝ SYSTÉM: S-JTSK
VÝŠKOVÝ SYSTÉM: BpV

Akce: II/353 Žďár nad Sázavou, průtah ulicí Vysocká vč. křižovatky s ul. Studentská SO 804 NÁHRADNÍ VÝSADBA Dokumentace pro provádění stavby	
Zakázka číslo:	770-2019
Datum:	02/2023
HIP:	Ing. Rambousek Martin
Investor:	Krajská správa a údržba silnic Vysočiny, příspěv. org., Kosovská 1122/16, 586 01 Jihlava
Projektant:	Ing. Václav Jelinek
Měřítko:	1:500
Výkres č.	D. 4.2

