


CHARAKTERISTICKÉ PŘÍČNÉ ŘEZY

etapa 1

M 1:100

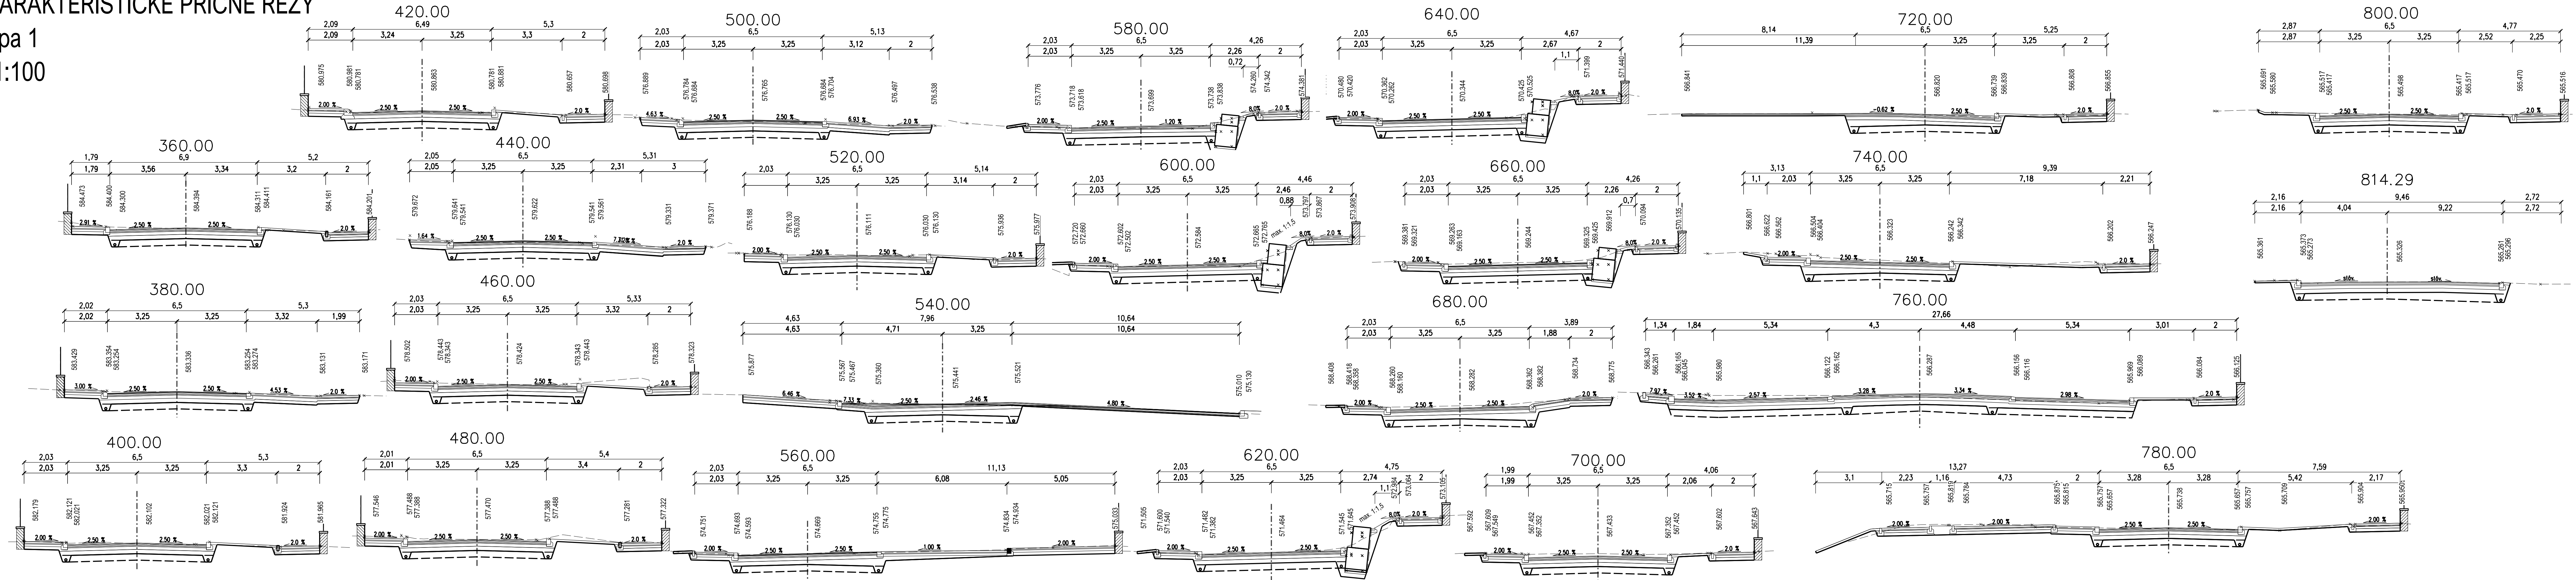

SOUŘADNICOVÝ SYSTÉM: S-JTSK
VÝŠKOVÝ SYSTÉM: BpV

Akce: II/353 Žďár nad Sázavou, průtah ulicí Vysocká vč. křižovatky s ul. Studentská SO 101 SILNICE II/353 Dokumentace pro provádění stavby	
Investor: Krajská správa a údržba silnic Vysočiny, příspěvk. org., Kosovská 1122/16, 586 01 Jihlava	Projektant: Ing. Václav Jelinek
CHARAKTERISTICKÉ PŘÍČNÉ ŘEZY etapa 1	



Zakázka číslo: 770-2019
Datum: 02/2023
HIP: Ing. Rambousek Martin
Měřítko: D.1.5.1