
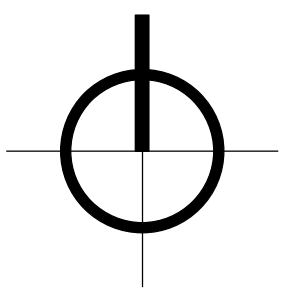



# DOPRAVNÍ ZNAČENÍ ZASTÁVKA BUS

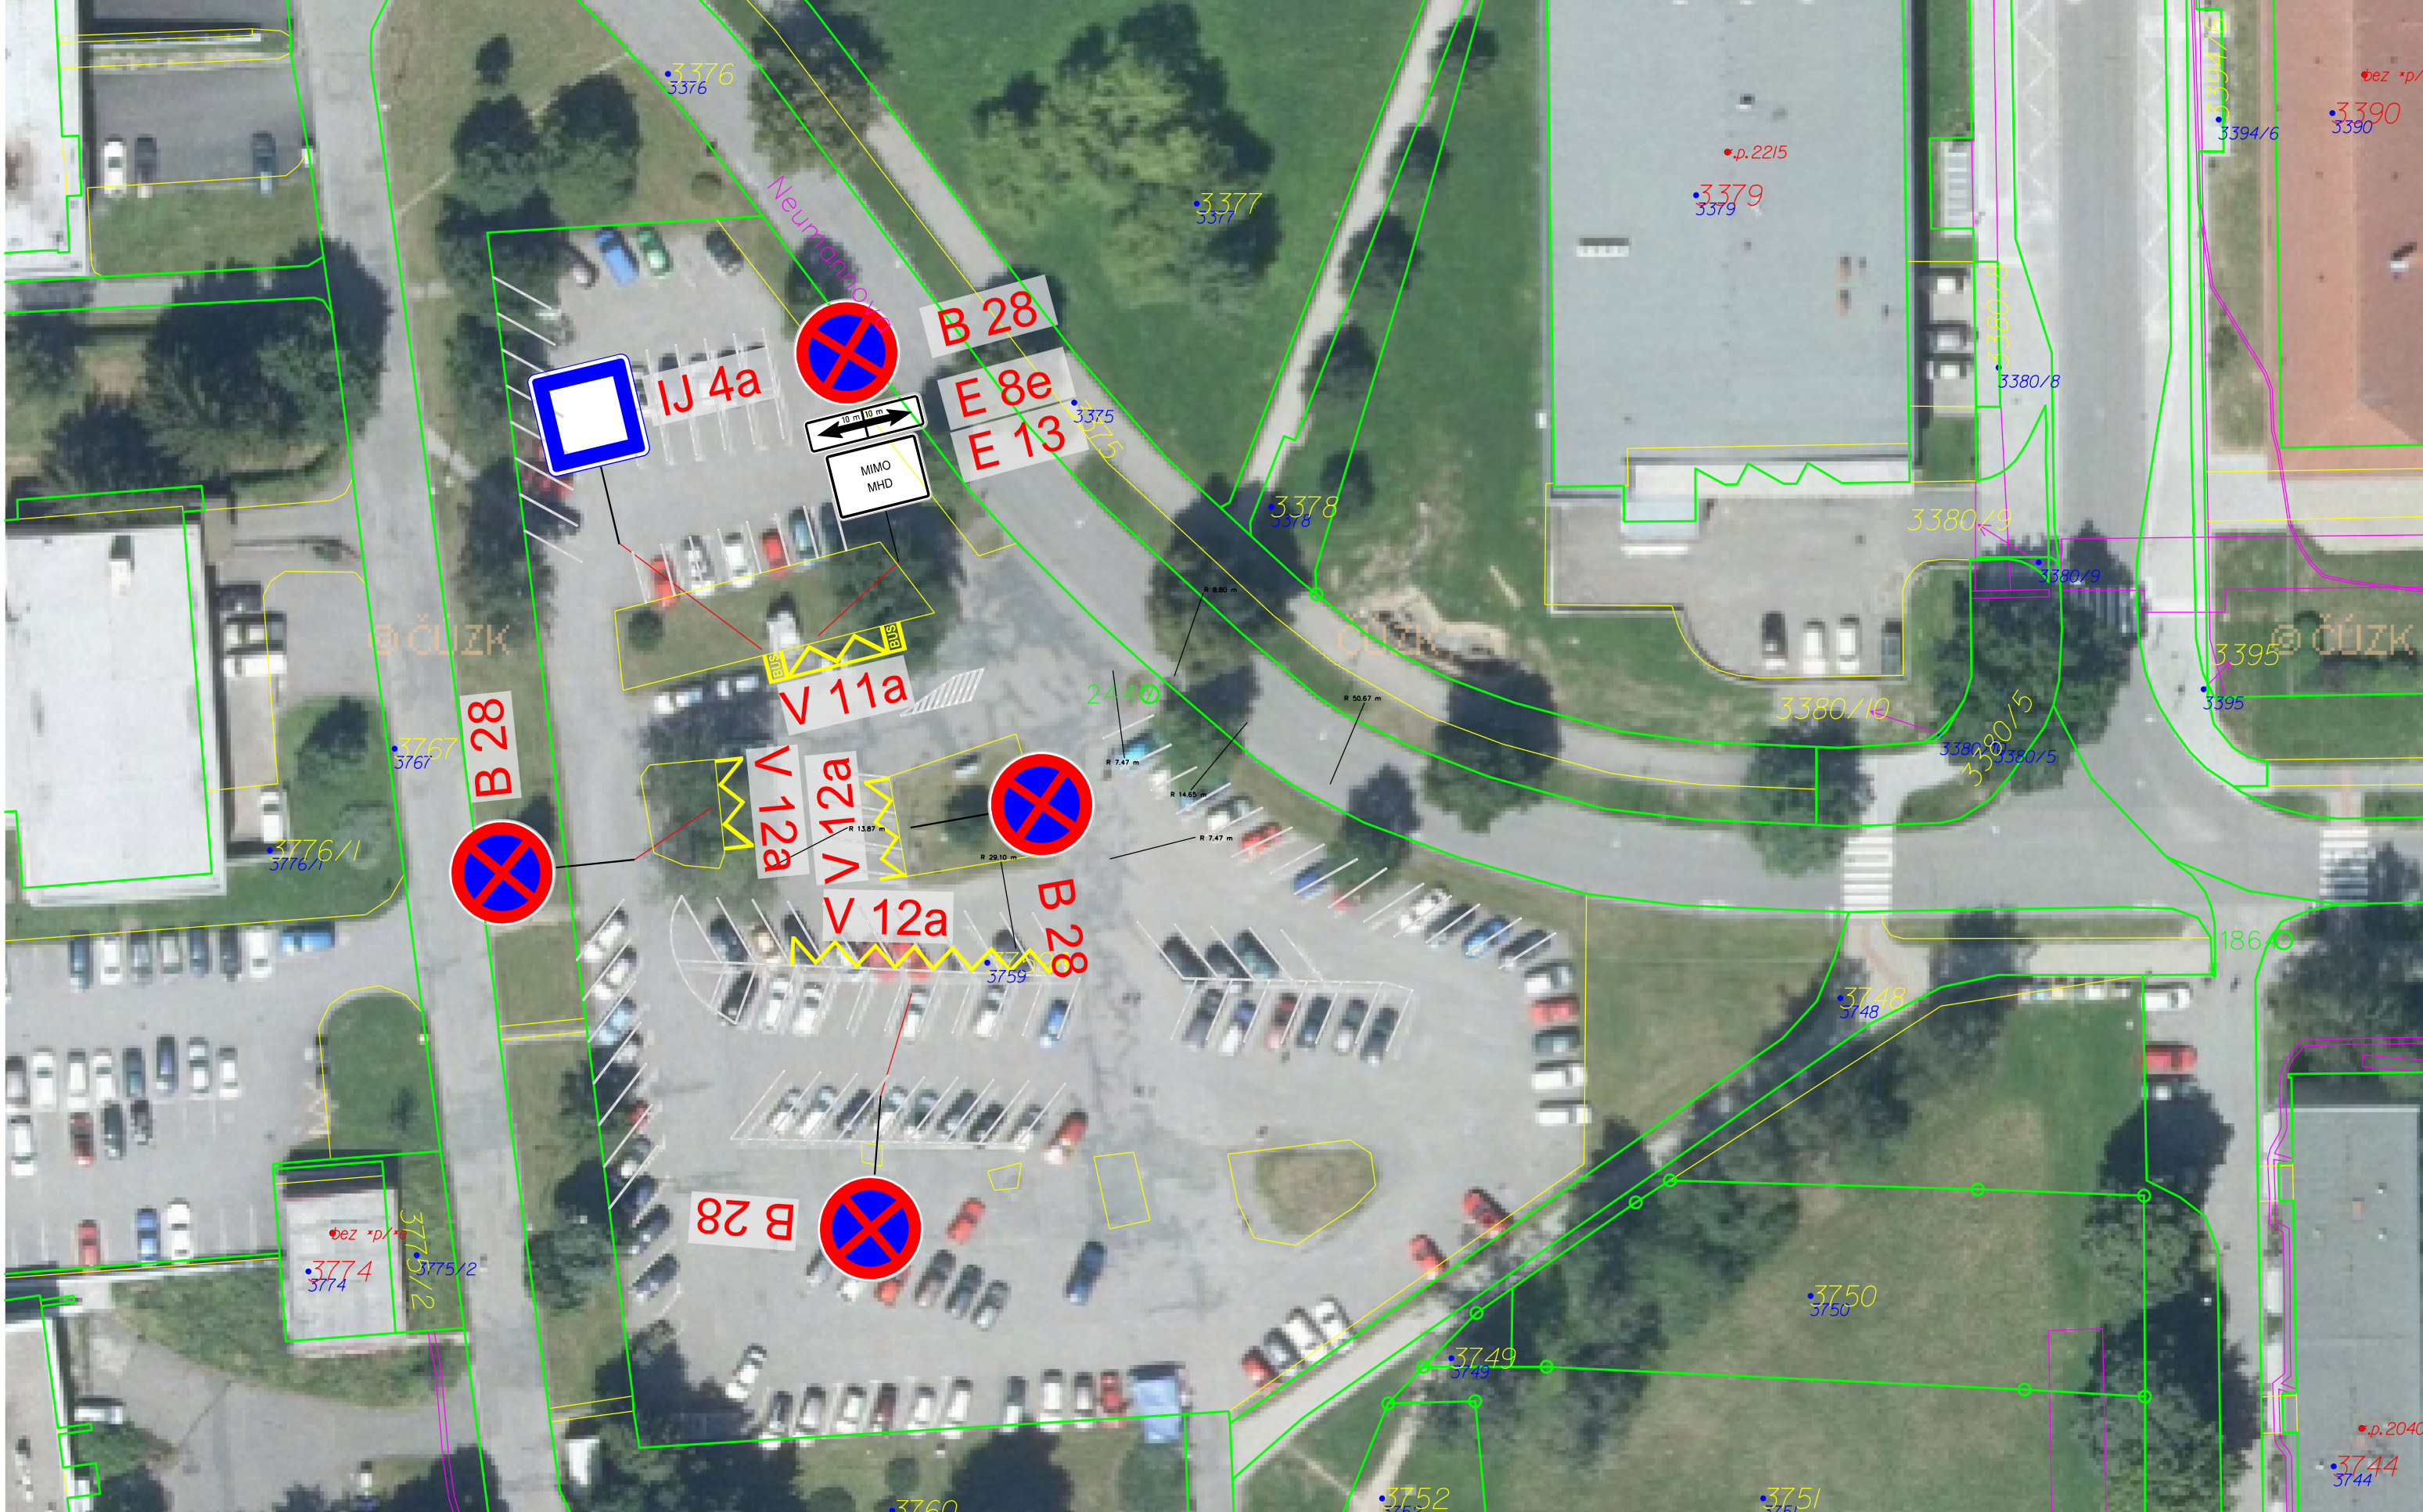

<p>Akce:</p> <p><b>II/353 Žďár nad Sázavou, průtah ulicí</b></p> <p><b>Vysocká vč. křižovatky s ul. Studentská</b></p> <p><b>SO 102 DOPRAVNĚ INŽENÝRSKÁ OPATŘENÍ</b></p> <p>Dokumentace pro provádění stavby</p>		
	<p>Zakázka číslo: 700-2019</p>	
	<p>Datum: 02/2023</p>	
	<p>HIP: Ing. Rambousek Martin</p>	
<p>Investor: Krajská správa a údržba silnic Vysočiny, příspě. org., Kosovská 1122/16, 586 01 Jihlava</p>	<p>Projektant: Ing. Václav Jelinek</p>	
<p><b>DOPRAVNÍ ZNAČENÍ ZASTÁVKA BUS</b></p>	<p>Měřítko: <b>1:500</b></p>	<p>Výkres č. <b>D.2.7</b></p>