


MÍSTO
ČÍSLO PARCELNÍ
DRUH POVRCHU
VZDÁLENOST ŠACHET

$$1 : 500 / 1 : 50$$

LEGENDA TYPŮ ČAR

PŮVODNÍ TERÉN

UPRAVENÝ TERÉN

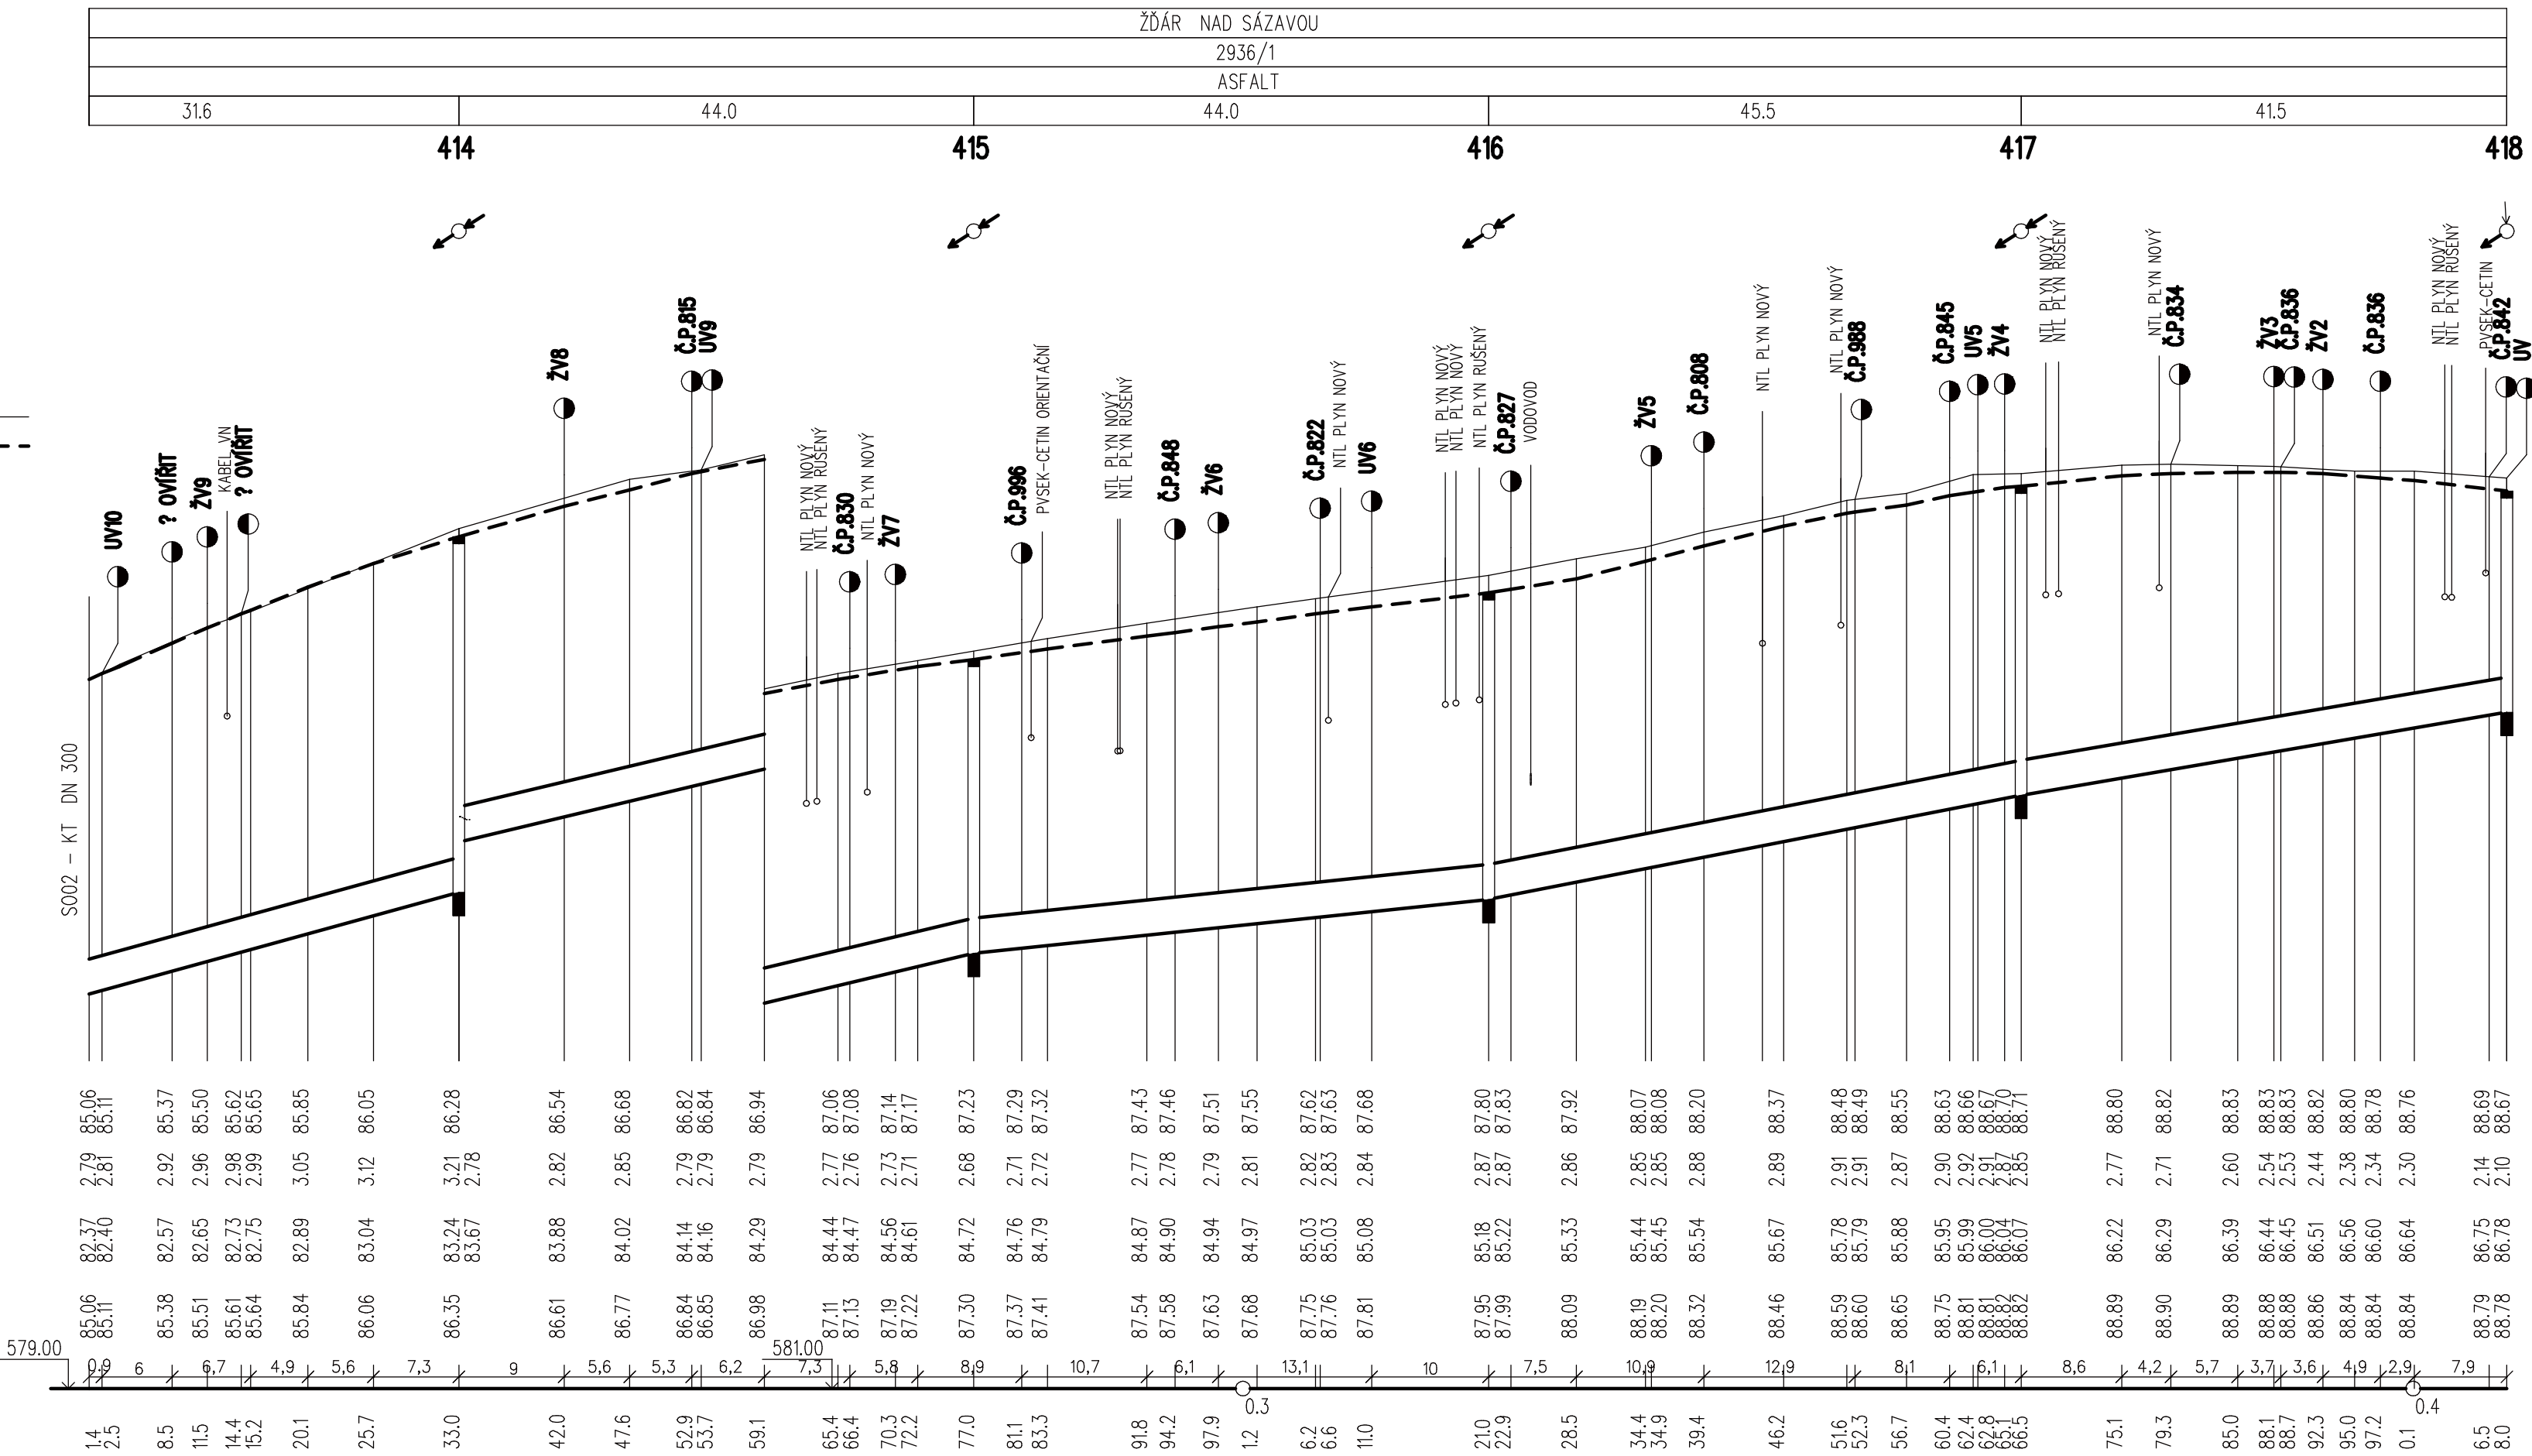

KÓTA UPRAVENÉHO TERÉNU

HLoubKA VÝKOPL

DNO POTRUB

KÓTA STÁVAJÍCÍHO TERÉNU

SROVNÁVACÍ ROVINA

STANIČENÍ km,m


SKLON prom. , DÉLKA m

PROFIL, MATERIÁL, DÉLKA m

KAPACITNÍ PRŮTOK l/s – RYCHLOST m/s

NÁVRHOVÝ PRŮTOK l/s – RYCHLOST m/s

27.5–31.6	23.9–44.0	10.5–44.0	19.6–45.5	17.1–41.5
300	KT, TRÍDA 160, C, SPOJ K			206.6
162.7–2.30	151.6–2.14	100.2–1.42	137.2–1.94	128.3–1.81
18.0–1.55	16.0–1.42	14.0–1.02	11.0–1.18	6.0–0.96

 STUDENTSKÁ 1133 591 01 ŽDĚR NAD SÁZAVOU tel: 566651192, 605407990 e-mail: blaha.stan@gmail.com	ZODP.PROJEKTANT: STANISLAV BLAHA IČO: 15261182		AUTORIZACE:		PARÉ:		
	PROJEKTANT:	STANISLAV BLAHA					
	STAVEBNÍK:	SVAZ VODOVODŮ A KANALIZACÍ ŽDĚRSKO, VODÁRENSKÁ 2, 591 01 ŽDĚR NAD SÁZAVOU			IČO:	43383513	
	MÍSTO STAVBY:	ŽDĚR NAD SÁZAVOU					
KRAJ:	VYSOČINA						
NÁZEV AKCE:						FORMÁT:	4 A4
- REKONSTRUKCE KANALIZACE UL. VYSOČKÁ						DATUM:	06/2022
						STUPEŇ:	DPS
ČÁST:	D. DOKUMENTACE LNIOVÉ STAVBY					ZAKÁZKA:	2022/BI/16
STAVEBNÍ OBJEKT:	D.1 KANALIZACE					MĚŘÍTKO:	1:500/1:50
OBSAH:	PODÉLNÝ PROFIL - SO03					REVIZE:	-
						VÝKRES Č.:	D.17