


LOKALITA TVRŽ
KOMUNIKACE "I"

M 1 : 500/100

SPÁDOVÉ POMĚRY

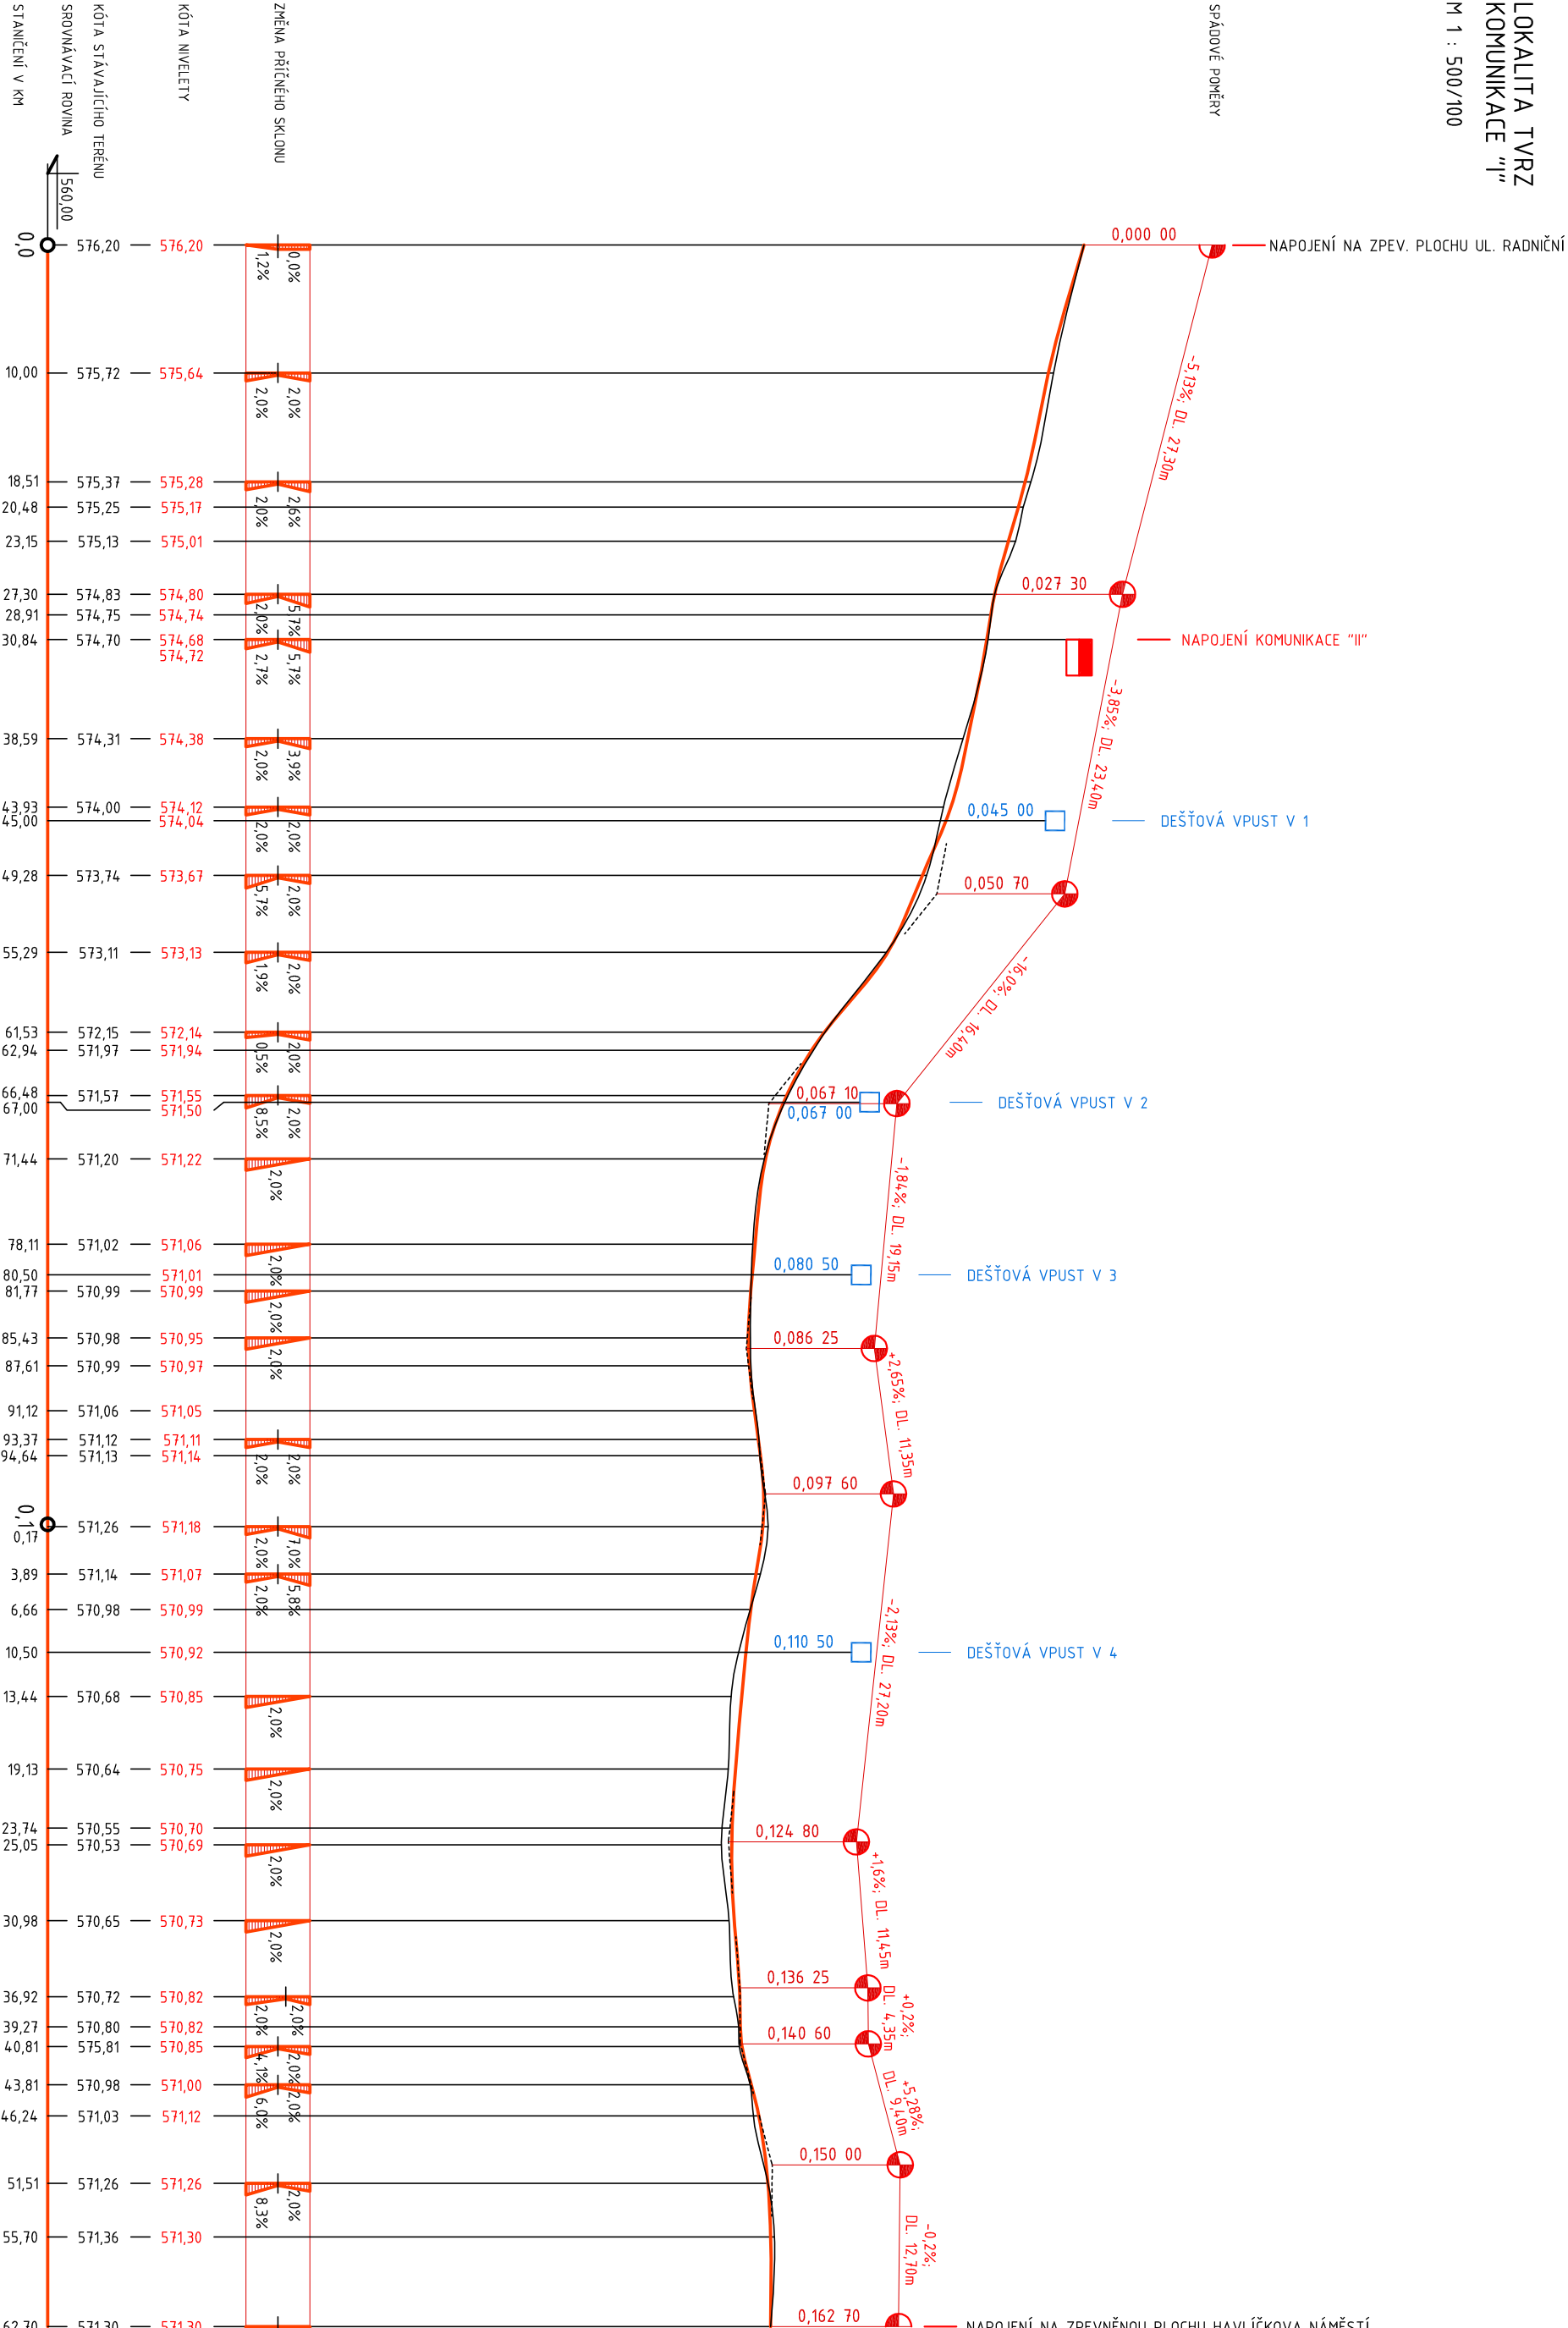

SPÁDOVÉ POMĚRY

