




PODÉLNÝ ŘEZ 1 : 50

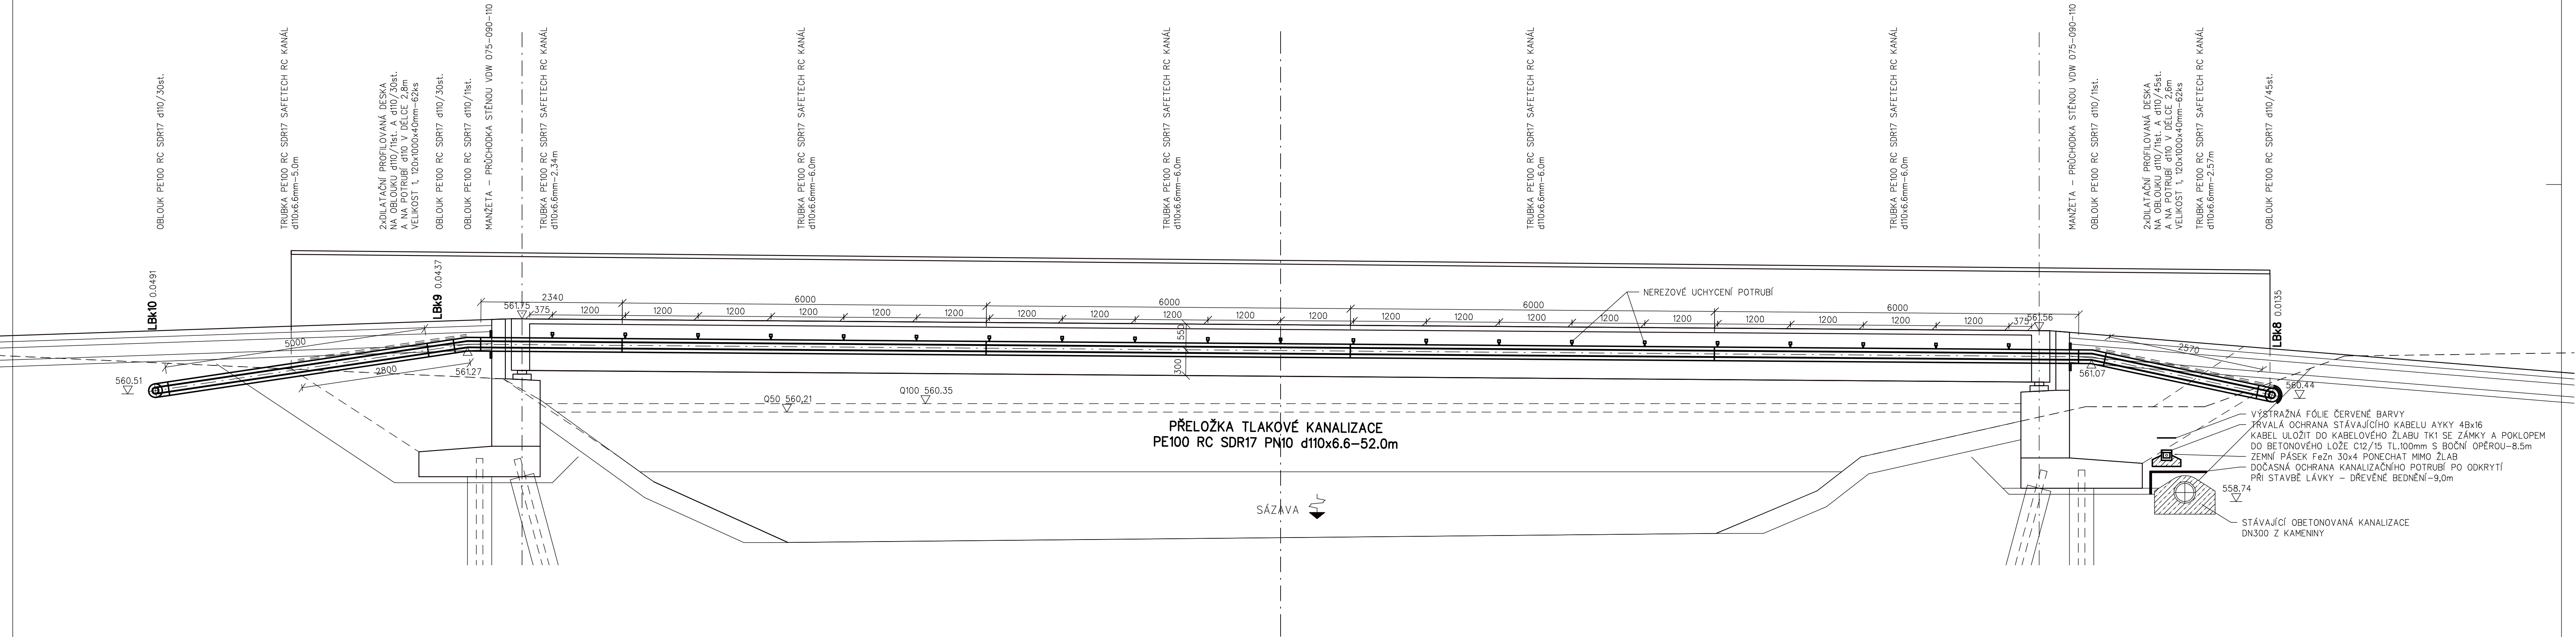

PŘÍČNÝ ŘEZ 1 : 50

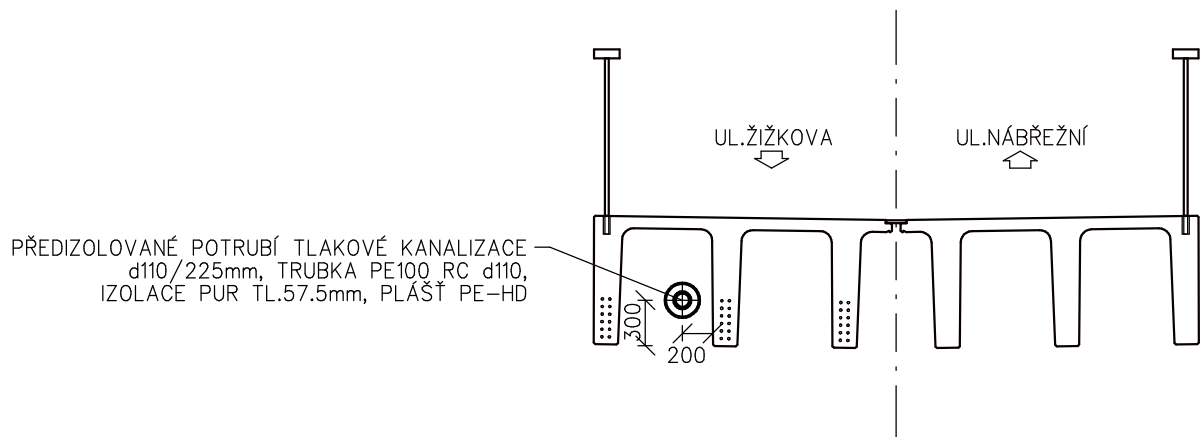

DETAIL UPEVNĚNÍ 1 : 10
CELKEM 21x

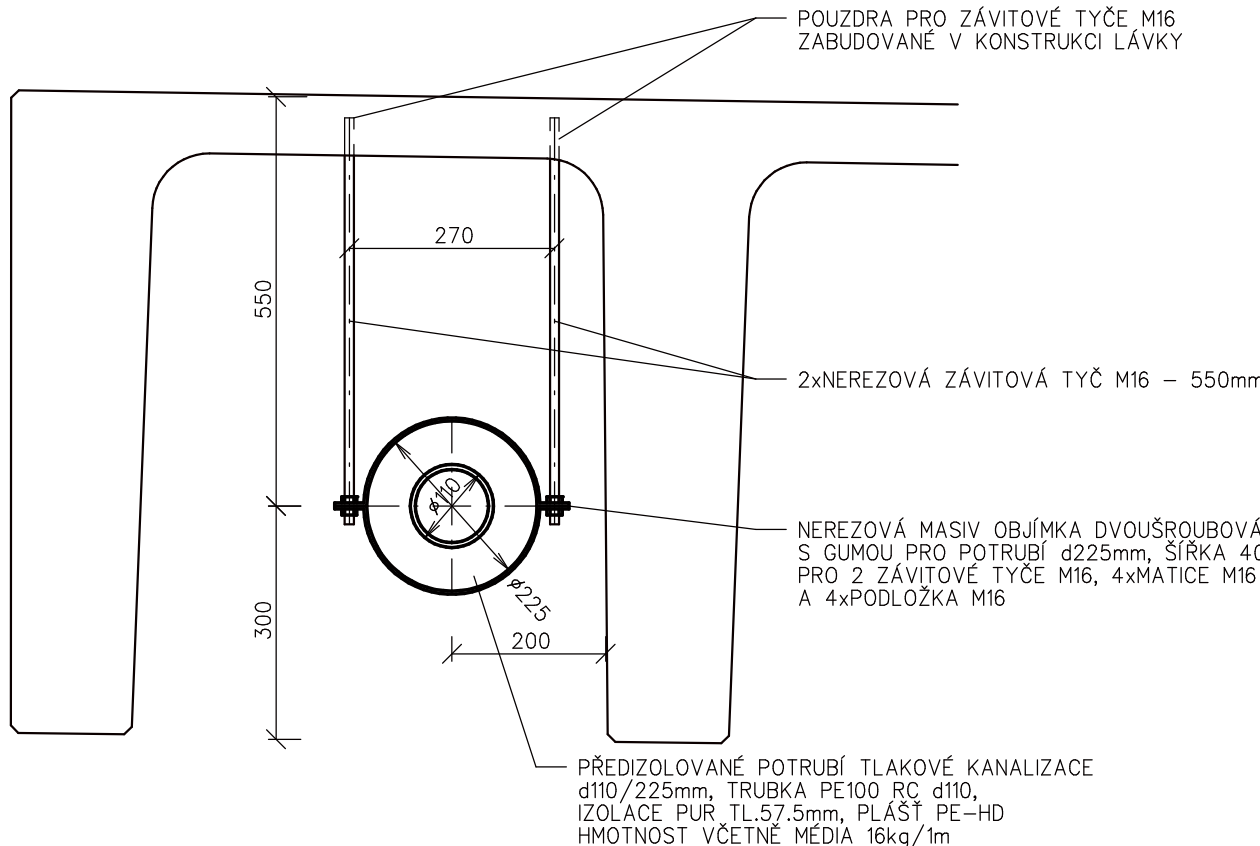

TRUBKY A TVAROVKY OPATŘENY TEPELNOU ISOLACÍ, ISOLAČNÍ TŘÍDA 2
S VNĚJŠÍ PLÁŠŤOVOU TRUBKOU Z PE-HD, VNĚJŠÍ PRŮMĚR d225mm.

Číslo zakázky:	192 18 00	HIP:	Ing. Jan Komanec
Schválil:	Ing. Václav HVIŽDAL	Zodp. projektant:	Ing. Michal CHŮRA

UNI PROJEKT STUDENTSKÁ 1133 591 01 ŽDĚR NAD SÁZAVOU tel: 56665192, 603407990 e-mail: blaha.stan@gmail.com	ZODP.PROJEKTANT	STANSLAV BLAHA IČO: 1526182	
	PROJEKTANT:	STANSLAV BLAHA	
MÍSTO STAVBY:	STAVEBNÍK:	MĚSTO ŽDĚR NAD SÁZAVOU, ŽÍŽKOVA 227/1, 591 01 ŽDĚR NAD SÁZAVOU	
	KRAJ:	VYSOČINA	
NÁZEV AKCE:		FORMÁT:	6 A4
ČÁST:		DATUM:	11/2020
		STUPEŇ:	PDP
STAVEBNÍ OBJEKT:		ZAKÁZKA:	2020/BN/22
OBSAH:		REVIZE:	-
		VÝKRES Č.:	D.3.7