


CHODNÍK NOVOMĚSTSKÁ  
Mountfield - PO Jamská II

POVRCHOVÉ ÚPRAVY NAVRŽENÉ

- CHODNÍKY  
ZÁMKOVÁ DLAŽBA 200/100/80 mm – ŠEDÁ
- CHODNÍKY–SIGNÁLNÍ A VAROVNÉ PÁSY  
ZÁMKOVÁ DLAŽBA HMATNÁ 200/100/80 mm – ČERVENÁ
- ZATRAVNĚNÁ PLOCHA  
TRAVNÍ SMĚS PARKOVÁ

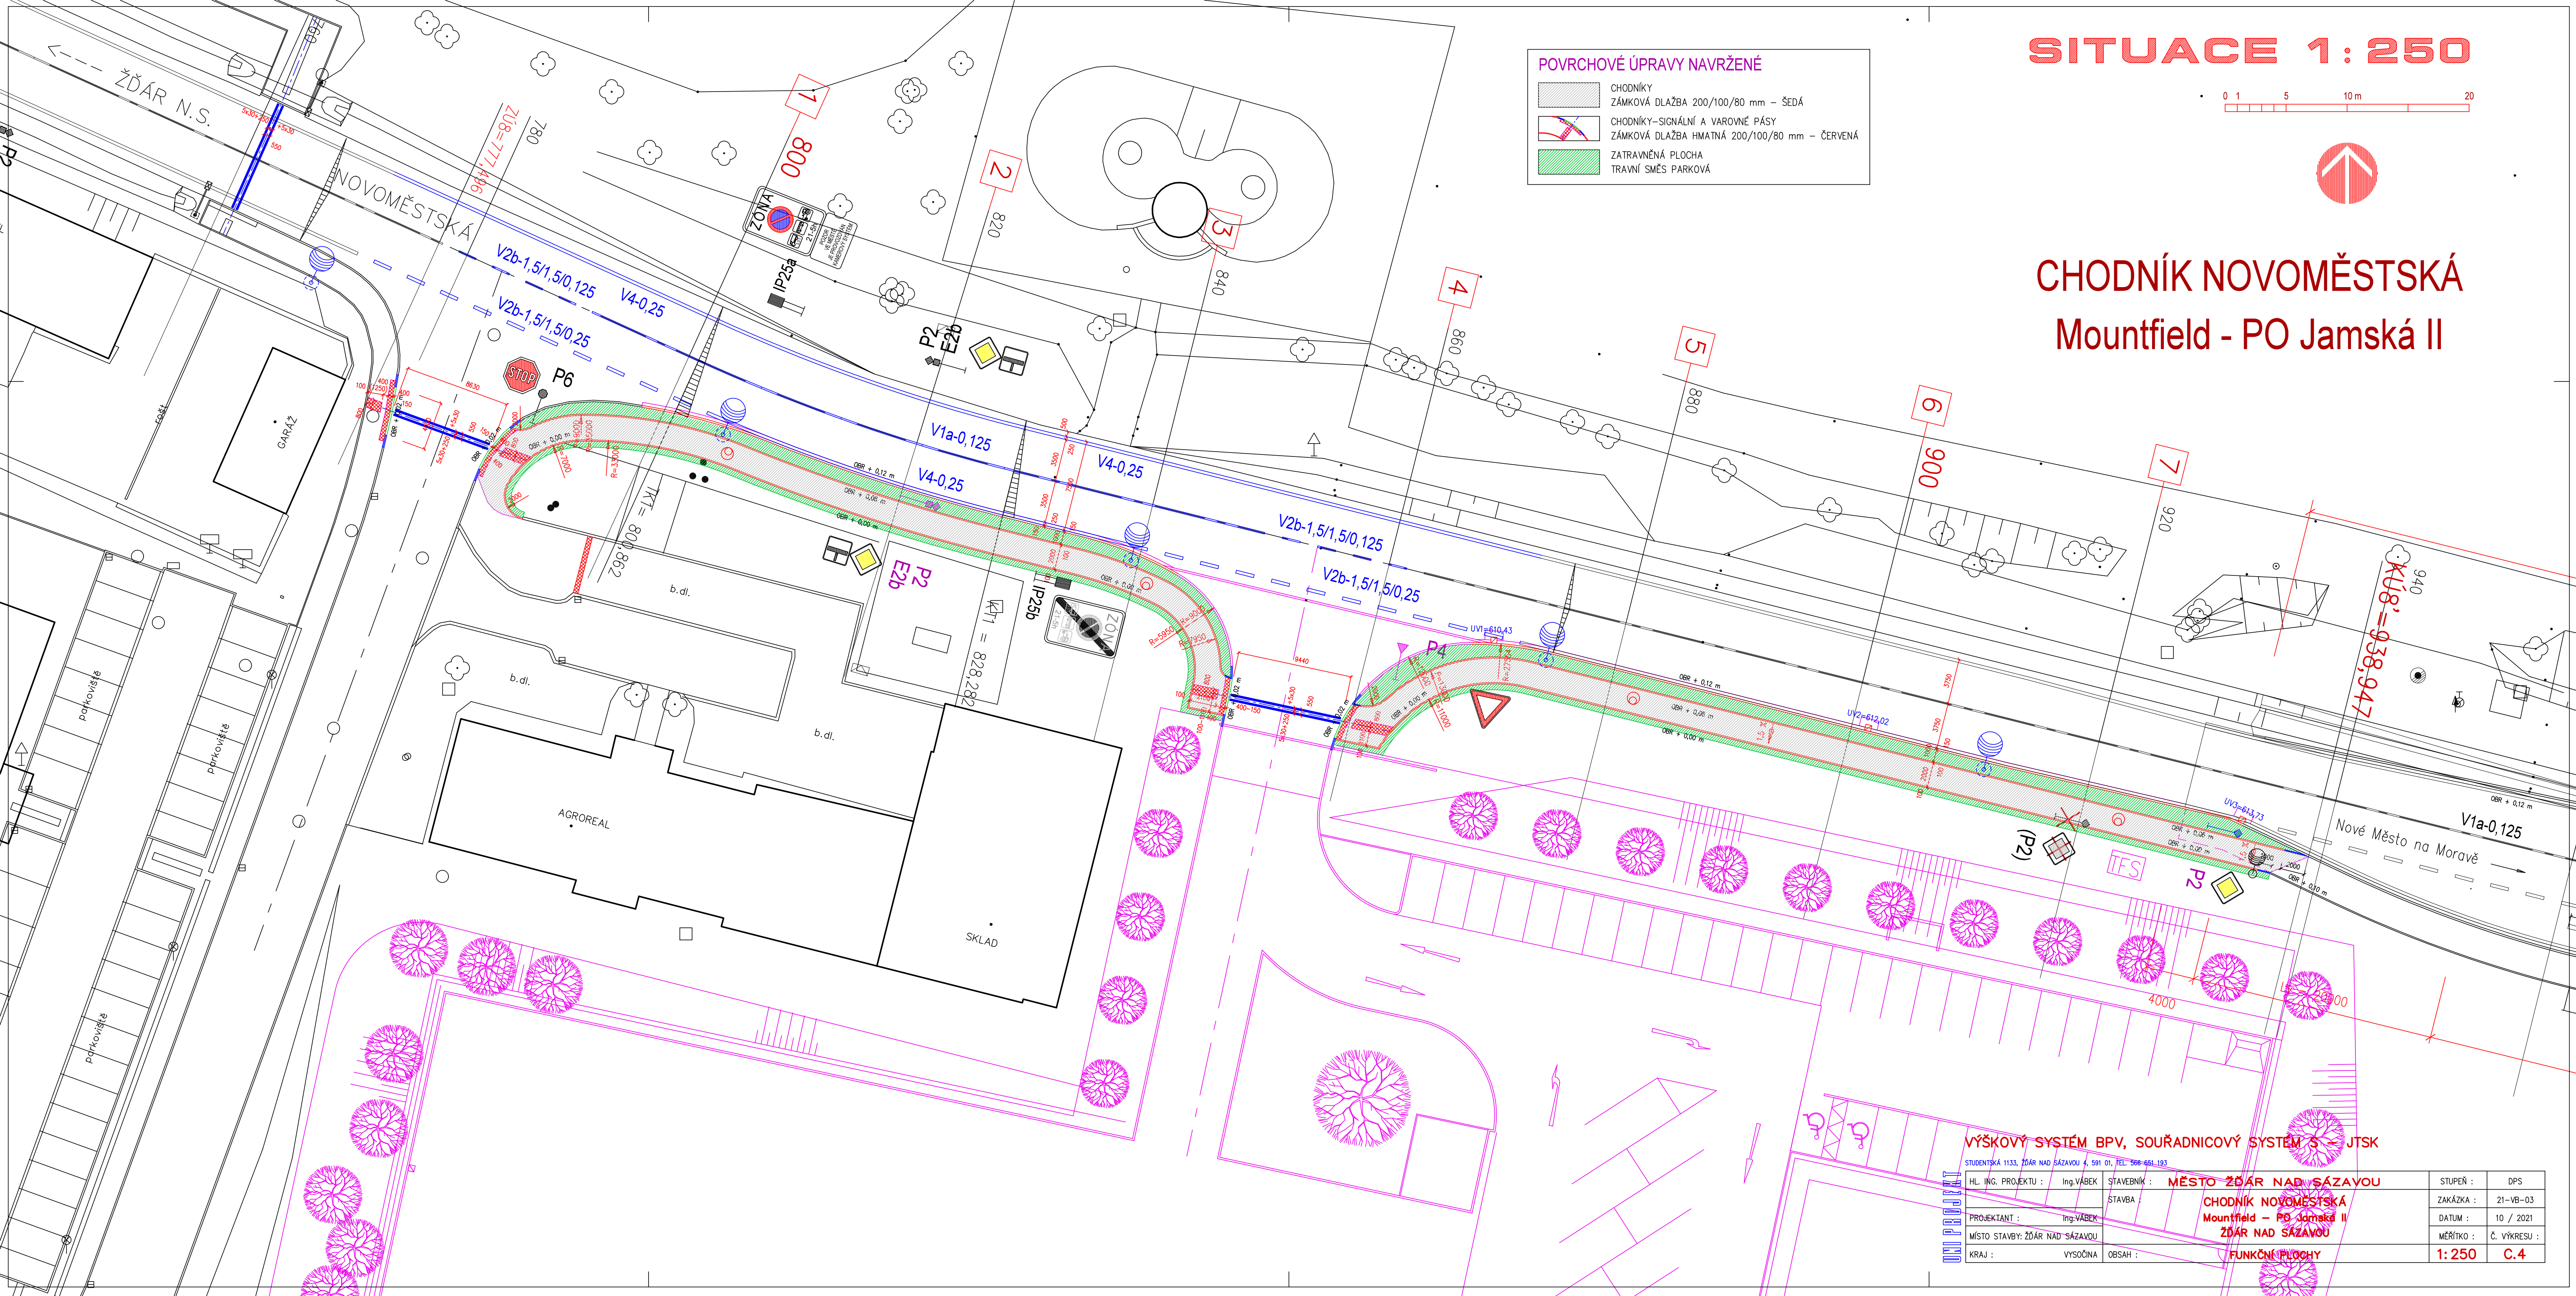

VÝŠKOVÝ SYSTÉM BPV, SOUŘADNICOVÝ SYSTÉM S – JTSK

STUDENTSKÁ 1133, ŽDĚR NAD SÁZAVOU 4, 591 01, TEL: 566-651-193

|                                |            |             |  |
|--------------------------------|------------|-------------|--|
| HL. ING. PROJEKTU :            | Ing. VABEK | STAVEBNÍK : | MĚSTO ŽDĚR NAD SÁZAVOU   |
| PROJEKTANT :                   | Ing. VABEK | STAVBA :    | CHODNÍK NOVOMĚSTSKÁ<br>Mountfield – PO Jamská II<br>ŽDĚR NAD SÁZAVOU |
| MÍSTO STAVBY: ŽDĚR NAD SÁZAVOU |            |             |  |
| KRAJ :                         | VYSOČINA   | OBSAH :     | FUNKČNÍ PLOCHY   |

|           |              |
|-----------|--------------|
| STUPEŇ :  | DPS          |
| ZAKÁZKA : | 21-VB-03     |
| DATUM :   | 10 / 2021    |
| MĚŘÍTKO : | Č. VÝKRESU : |
| 1:250     | C.4          |