


Podrobný podélný profil: SO 04 PARKOVÁNÍ NA ULICI SÁZAVSKÁ M 1:500/50
Rozsah: km 0,00000 - km 0,23280

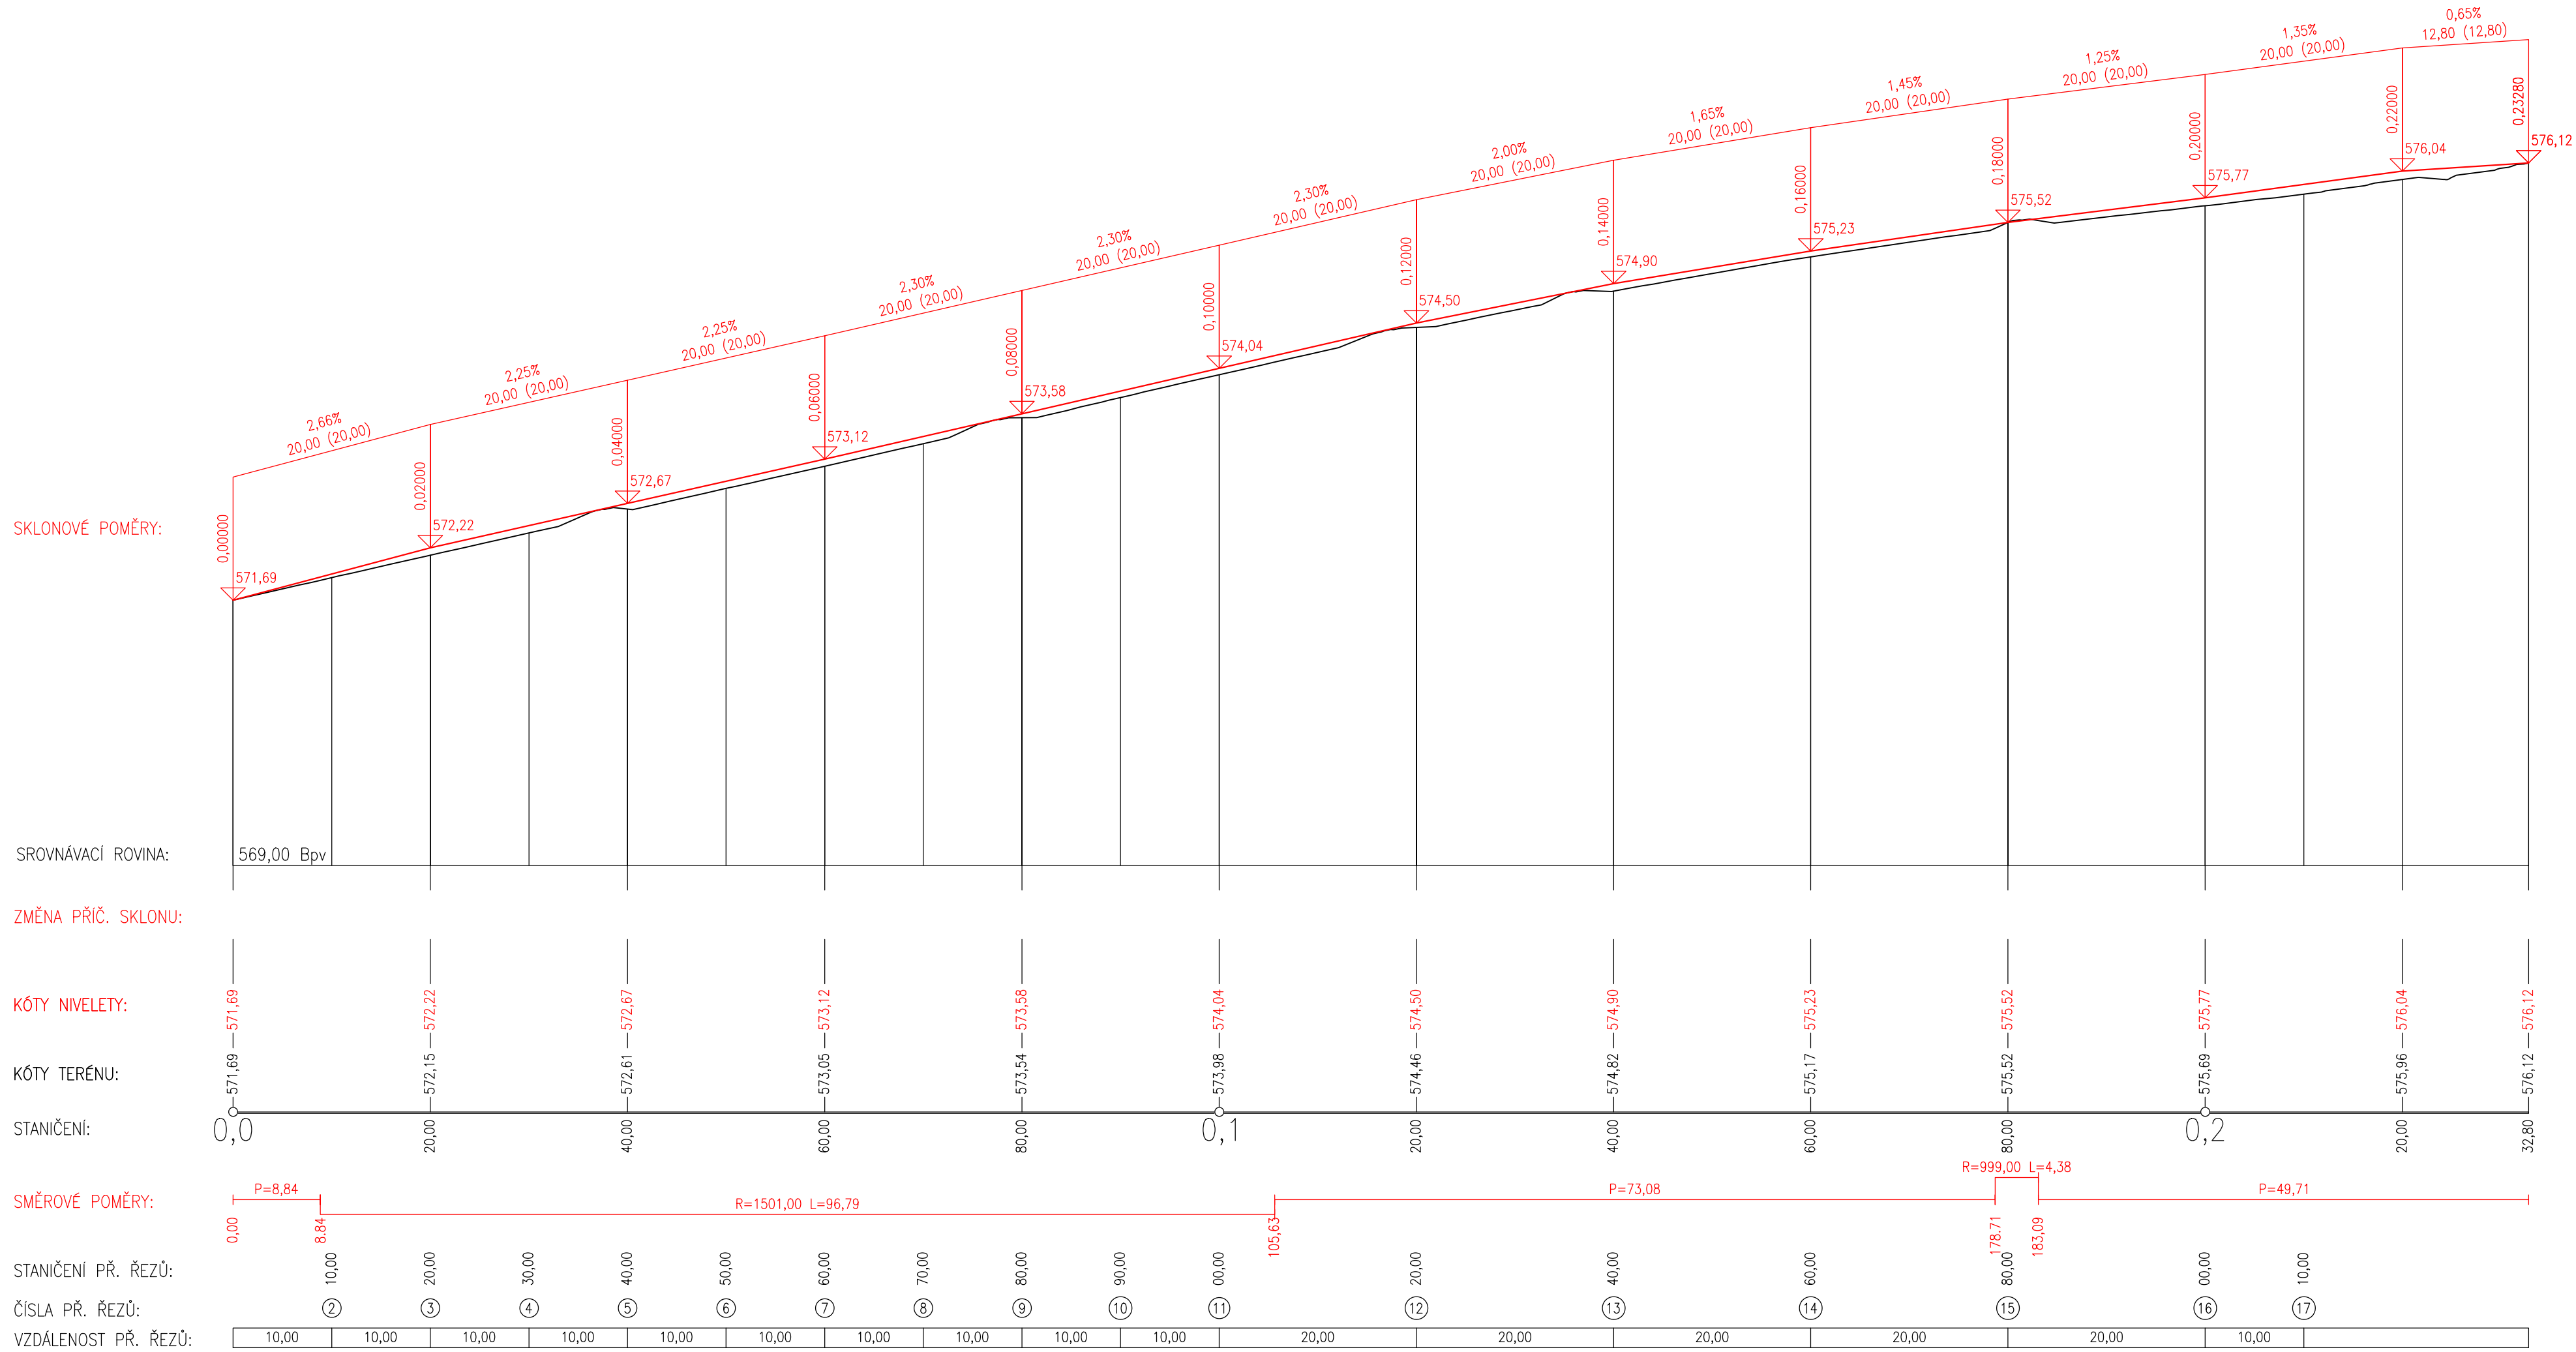

D.5. PDPS

Poznámka:
Při práci na zemních pracích je nutno vyřadit všechny IS příslušných správců sil, včetně přílopek přímo na staveništi a provést jejich ochranu. Při všech zemních pracích, zejména výkopových je nutno chránit je takovým způsobem, aby nedošlo k jejich poškození. Při pracích v blízkosti podzemního vedení je nutno provádět výkopy ručně podle požadavků správců inženýrských sítí!

Soudržný systém: JTSK Výškový systém: Bpv

		Zpracovatel: Atregia s.r.o. Věšného 10, 621 00 Brno email: info@atregia.cz		Investor: Město Žďár nad Sázavou Žbůvka 227/1, 591 01 Žďár nad Sázavou email: jiri.hemza@zdrars.cz, tel.: 777 454 791	
HIP: Ing. Barbora Májková		Zpracoval: Josef Novák		Zpracovatel čísel PD: INDS projekt s.r.o.	
Název akce:		Městský park Klafar II. Fáze		Automační nastavení:	
Část PD:		SO 04 Parkování na ulici Sázavská		Formát: 10x44	
Název výkresu:		Podélný profil		D.4.3	