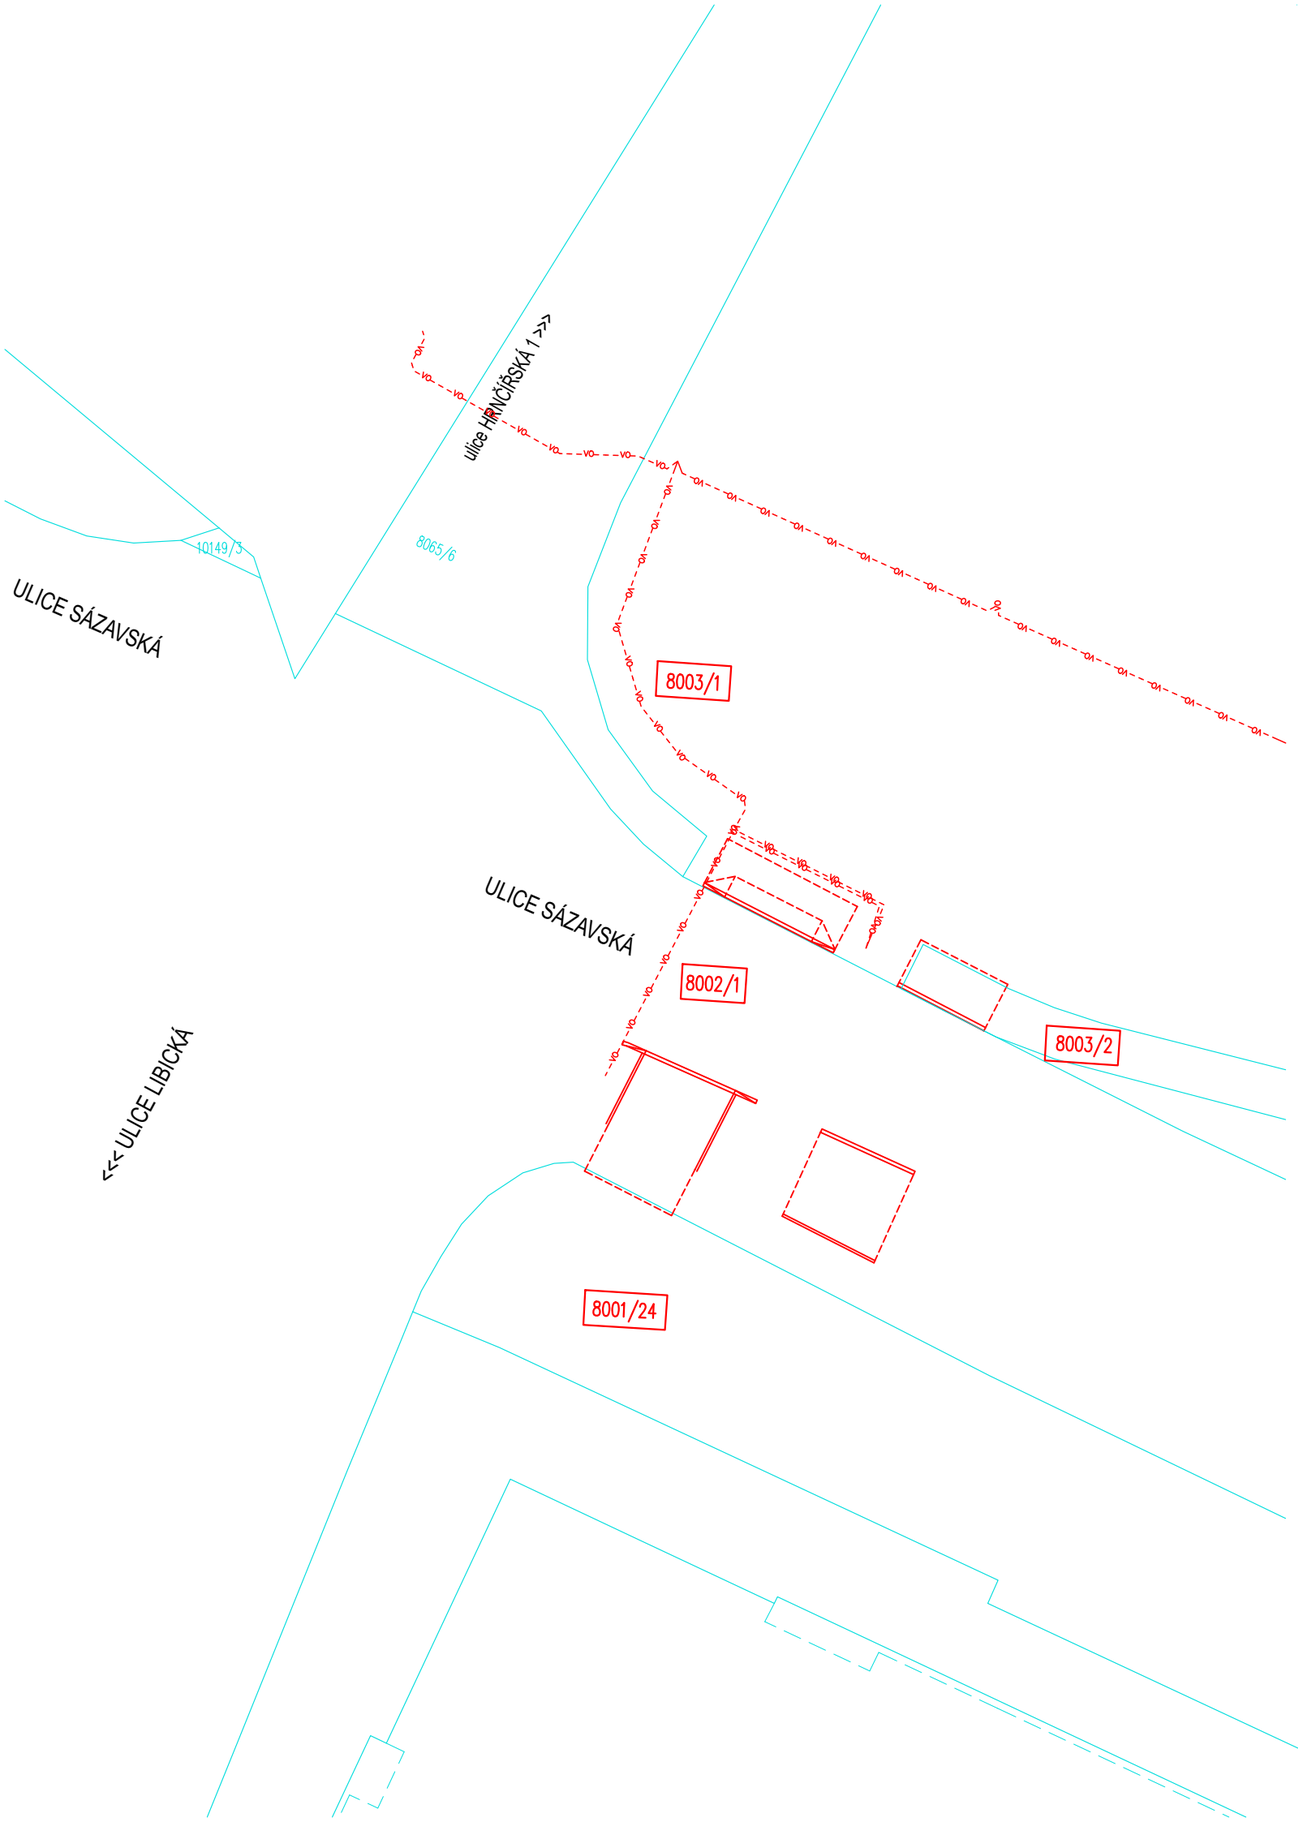

DRUHY A PARCELNÍ ČÍSLA DOTČENÝCH POZEMKŮ PODLE KATASTRU NEMOVITOSTÍ-MĚSTO

KATASTRÁNÍ ÚZEMÍ	PARCELNÍ ČÍSLO	ČÍSLO LV	ZPŮSOB VYUŽITÍ	DRUH POZEMKU	VLASTNICKÉ PRÁVO	ZPŮSOB OCHRANY
MĚSTO ŽĎÁR (795232)	8001/24	1	ZELEŇ	OSTATNÍ PLOCHA	Město Žďár nad Sázavou, Žižkova 227/1, Žďár nad Sázavou 1, 59101 Žďár nad Sázavou	CHKO
	8002/1		OSTATNÍ KOMUNIKACE	OSTATNÍ PLOCHA		CHKO
	8003/1		---	TRVALÝ TRAVNÍ POROST		CHKO, ZPF
	8003/2		OSTATNÍ KOMUNIKACE	OSTATNÍ PLOCHA		CHKO

LEGENDA

8003/1 ZASAŽENÉ POZEMKY

8065/6 SOUSEDNÍ POZEMKY

HRANICE PARCEL DLE KN

OBVOD STAVBY

INŽENÝRSKÉ SÍTĚ – NOVÉ

VEŘEJNÉ OSVĚTLENÍ – NOVÁ POLOHA (MĚSTO ZR)

POZNÁMKY

POLOHA JEDNOTLIVÝCH SJEZDŮ MŮŽE BÝT UPŘESNĚNA NA STAVBĚ
PŘED ZAPOČETÍM ZEMNÍCH PRACÍ JE NUTNO VYTYČIT VEŠKERÉ PODZEMNÍ SÍTĚ
SÍTĚ NENÍ MOŽNO ODMĚŘOVAT Z TOHOTO VÝKRESU, BYLY VYNESENY POUZE INFORMATIVNĚ

VÝŠKOVÝ SYSTÉM B.p.v.

ZODP. PROJEKTANT	Ing. LEOŠ POHANKA		
VYPRACOVAL	Bc. PETR JAROŠ		
KRAJ	VYSOČINA	STAVEBNÍ ÚŘAD	ŽĎÁR NAD SÁZAVOU
MÍSTO STAVBY	K.Ú. MĚSTO ŽĎÁR		
INVESTOR	MĚSTO ŽĎÁR NAD SÁZAVOU, IČO: 00295841 ŽIŽKOVA 227/1, 591 01 ŽĎÁR NAD SÁZAVOU		

ING. LEOŠ POHANKA
projektové a inženýrské služby
Dolní 35, Nové Veselí, 592 14
tel.: 566 667 342, gsm: 602 663 045
IČO: 456 53 054, DIČ: CZ5603151664
projekce@pohanka.net, www.pohanka.net

AKCE

PŘECHODY PRO CHODCE, ŽĎÁR NAD SÁZAVOU

SO 101 POSUN PŘECHODU PRO CHODCE KŘIŽ. HRNČÍŘSKÁ - SÁZAVSKÁ

FORMÁT	2A4
DATUM	9/2023
STUPEŇ	DÚRSP
ČÍSLO ZAKÁZKY	109/23
ZMĚNA	

Č. VÝKRESU **2a**

OBSAH VÝKRESU

KATASTRÁLNÍ SITUAČNÍ VÝKRES

ČÁST DOK.	MĚŘÍTKO	Č. PARÉ
C.	1:250	