




ŘEZY VSTUPNÍ
ČÁSTÍ OBJEKTU
M 1:50

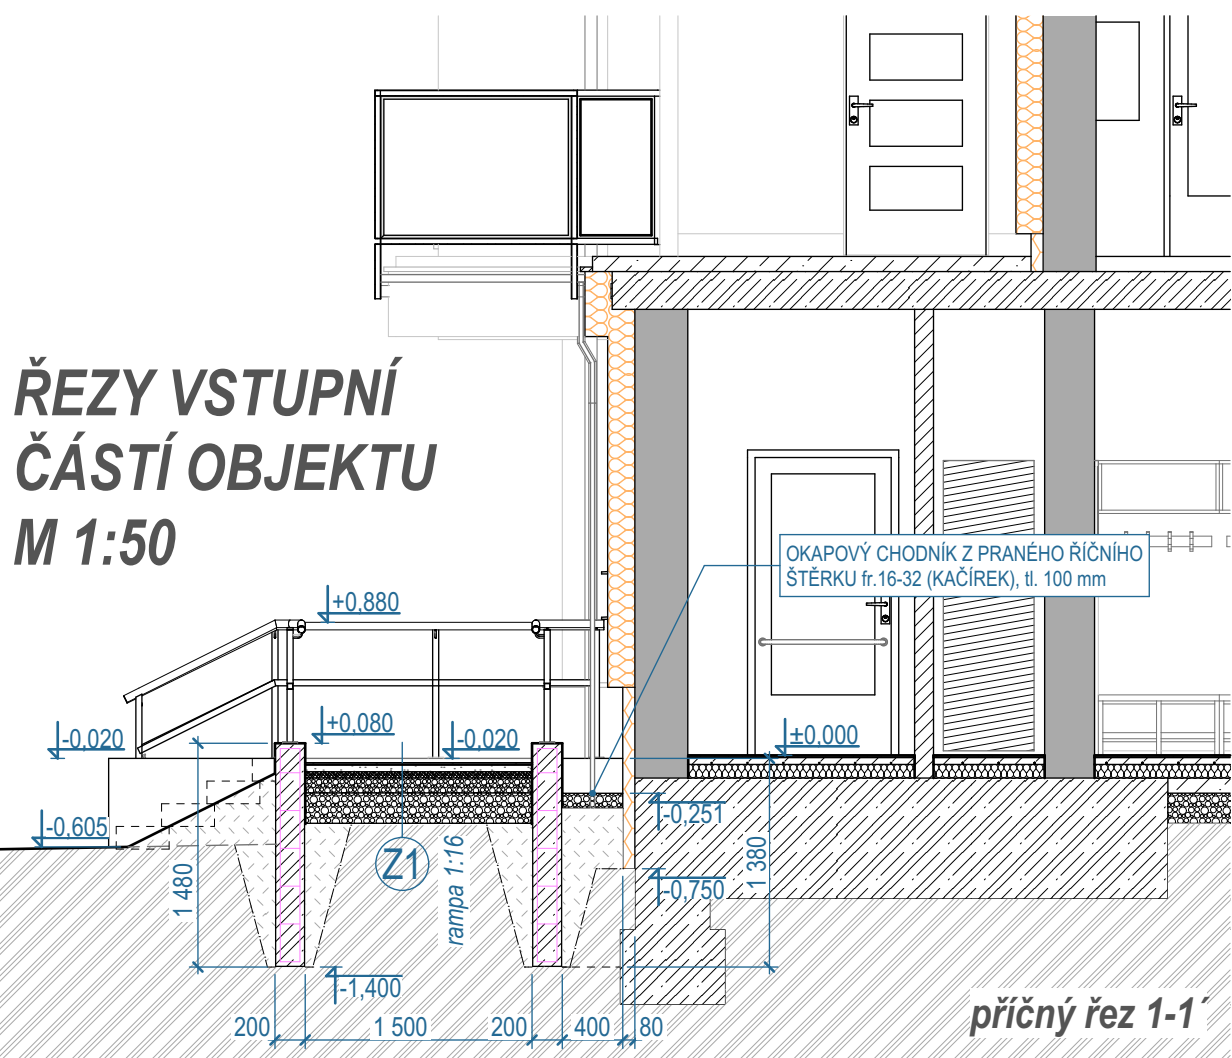


příčný řez 1-1'

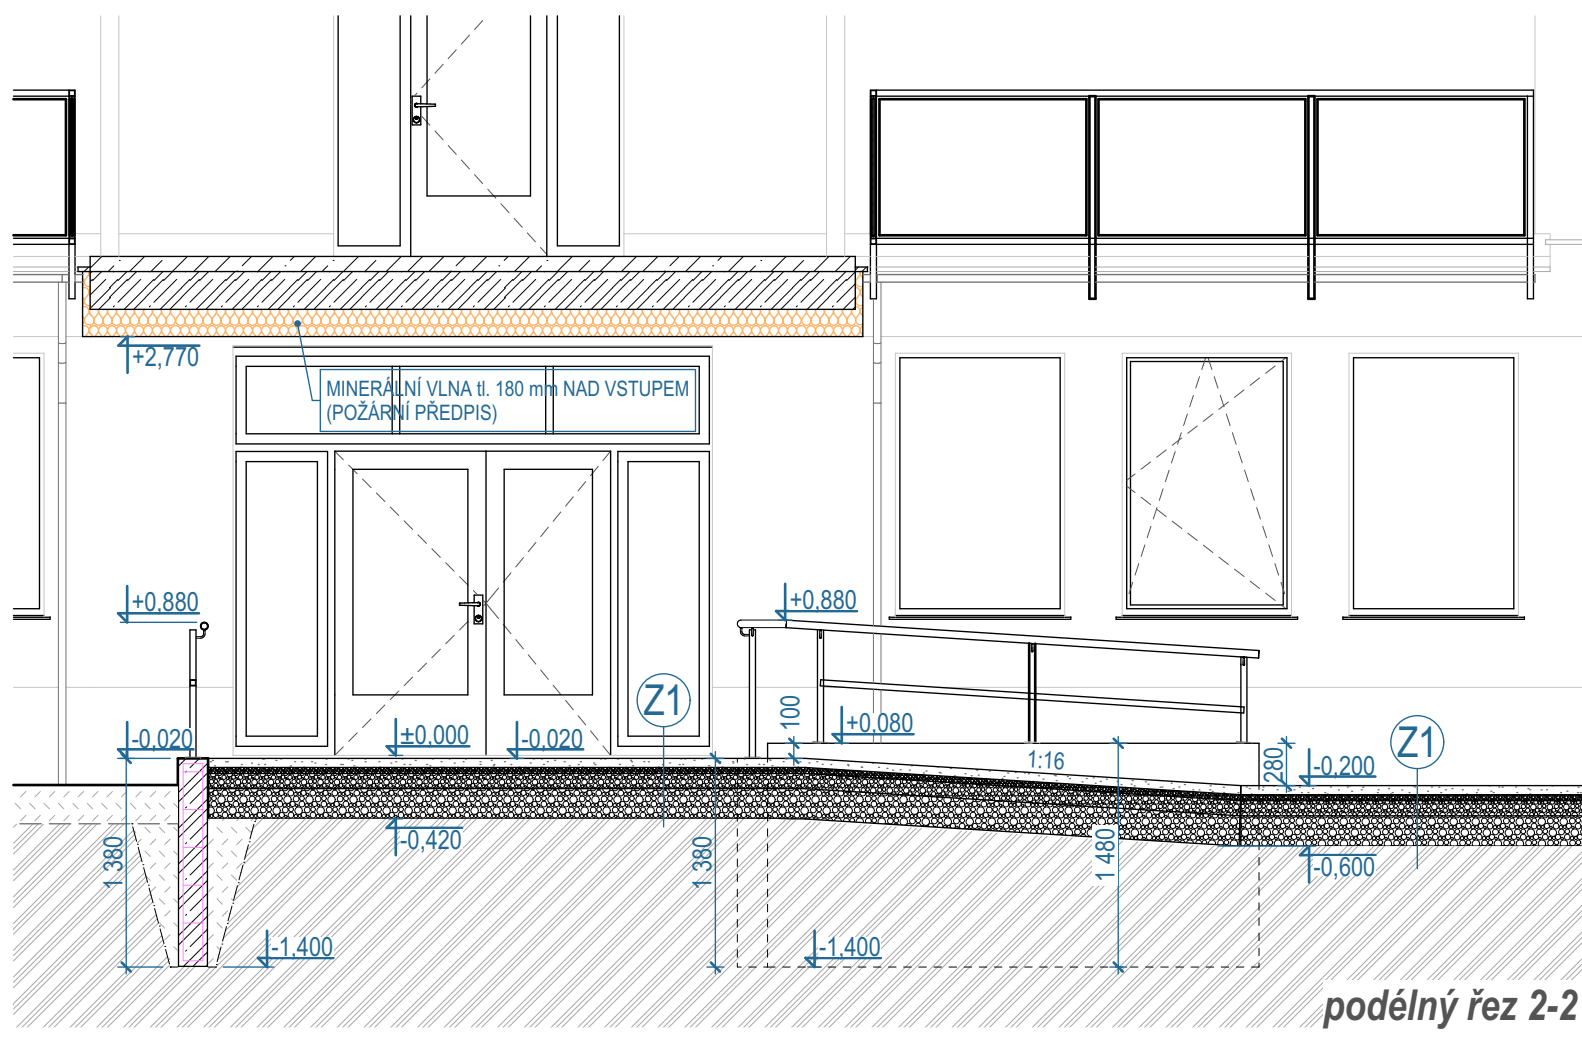

podélný řez 2-2'

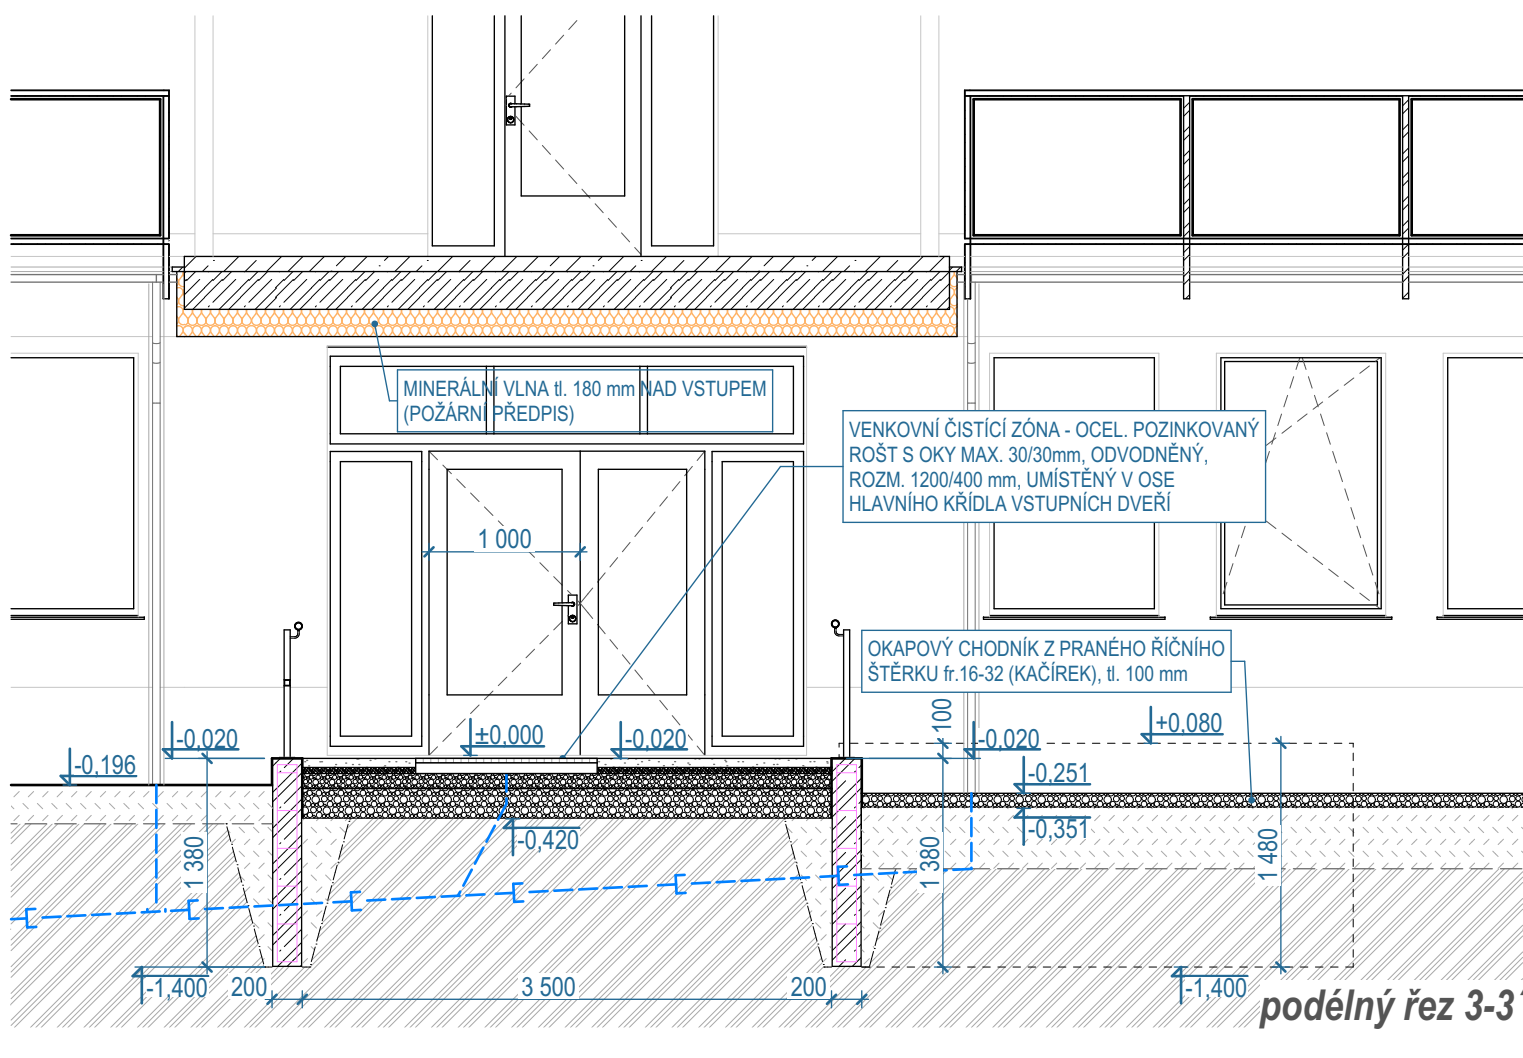


podélný řez 3-3'

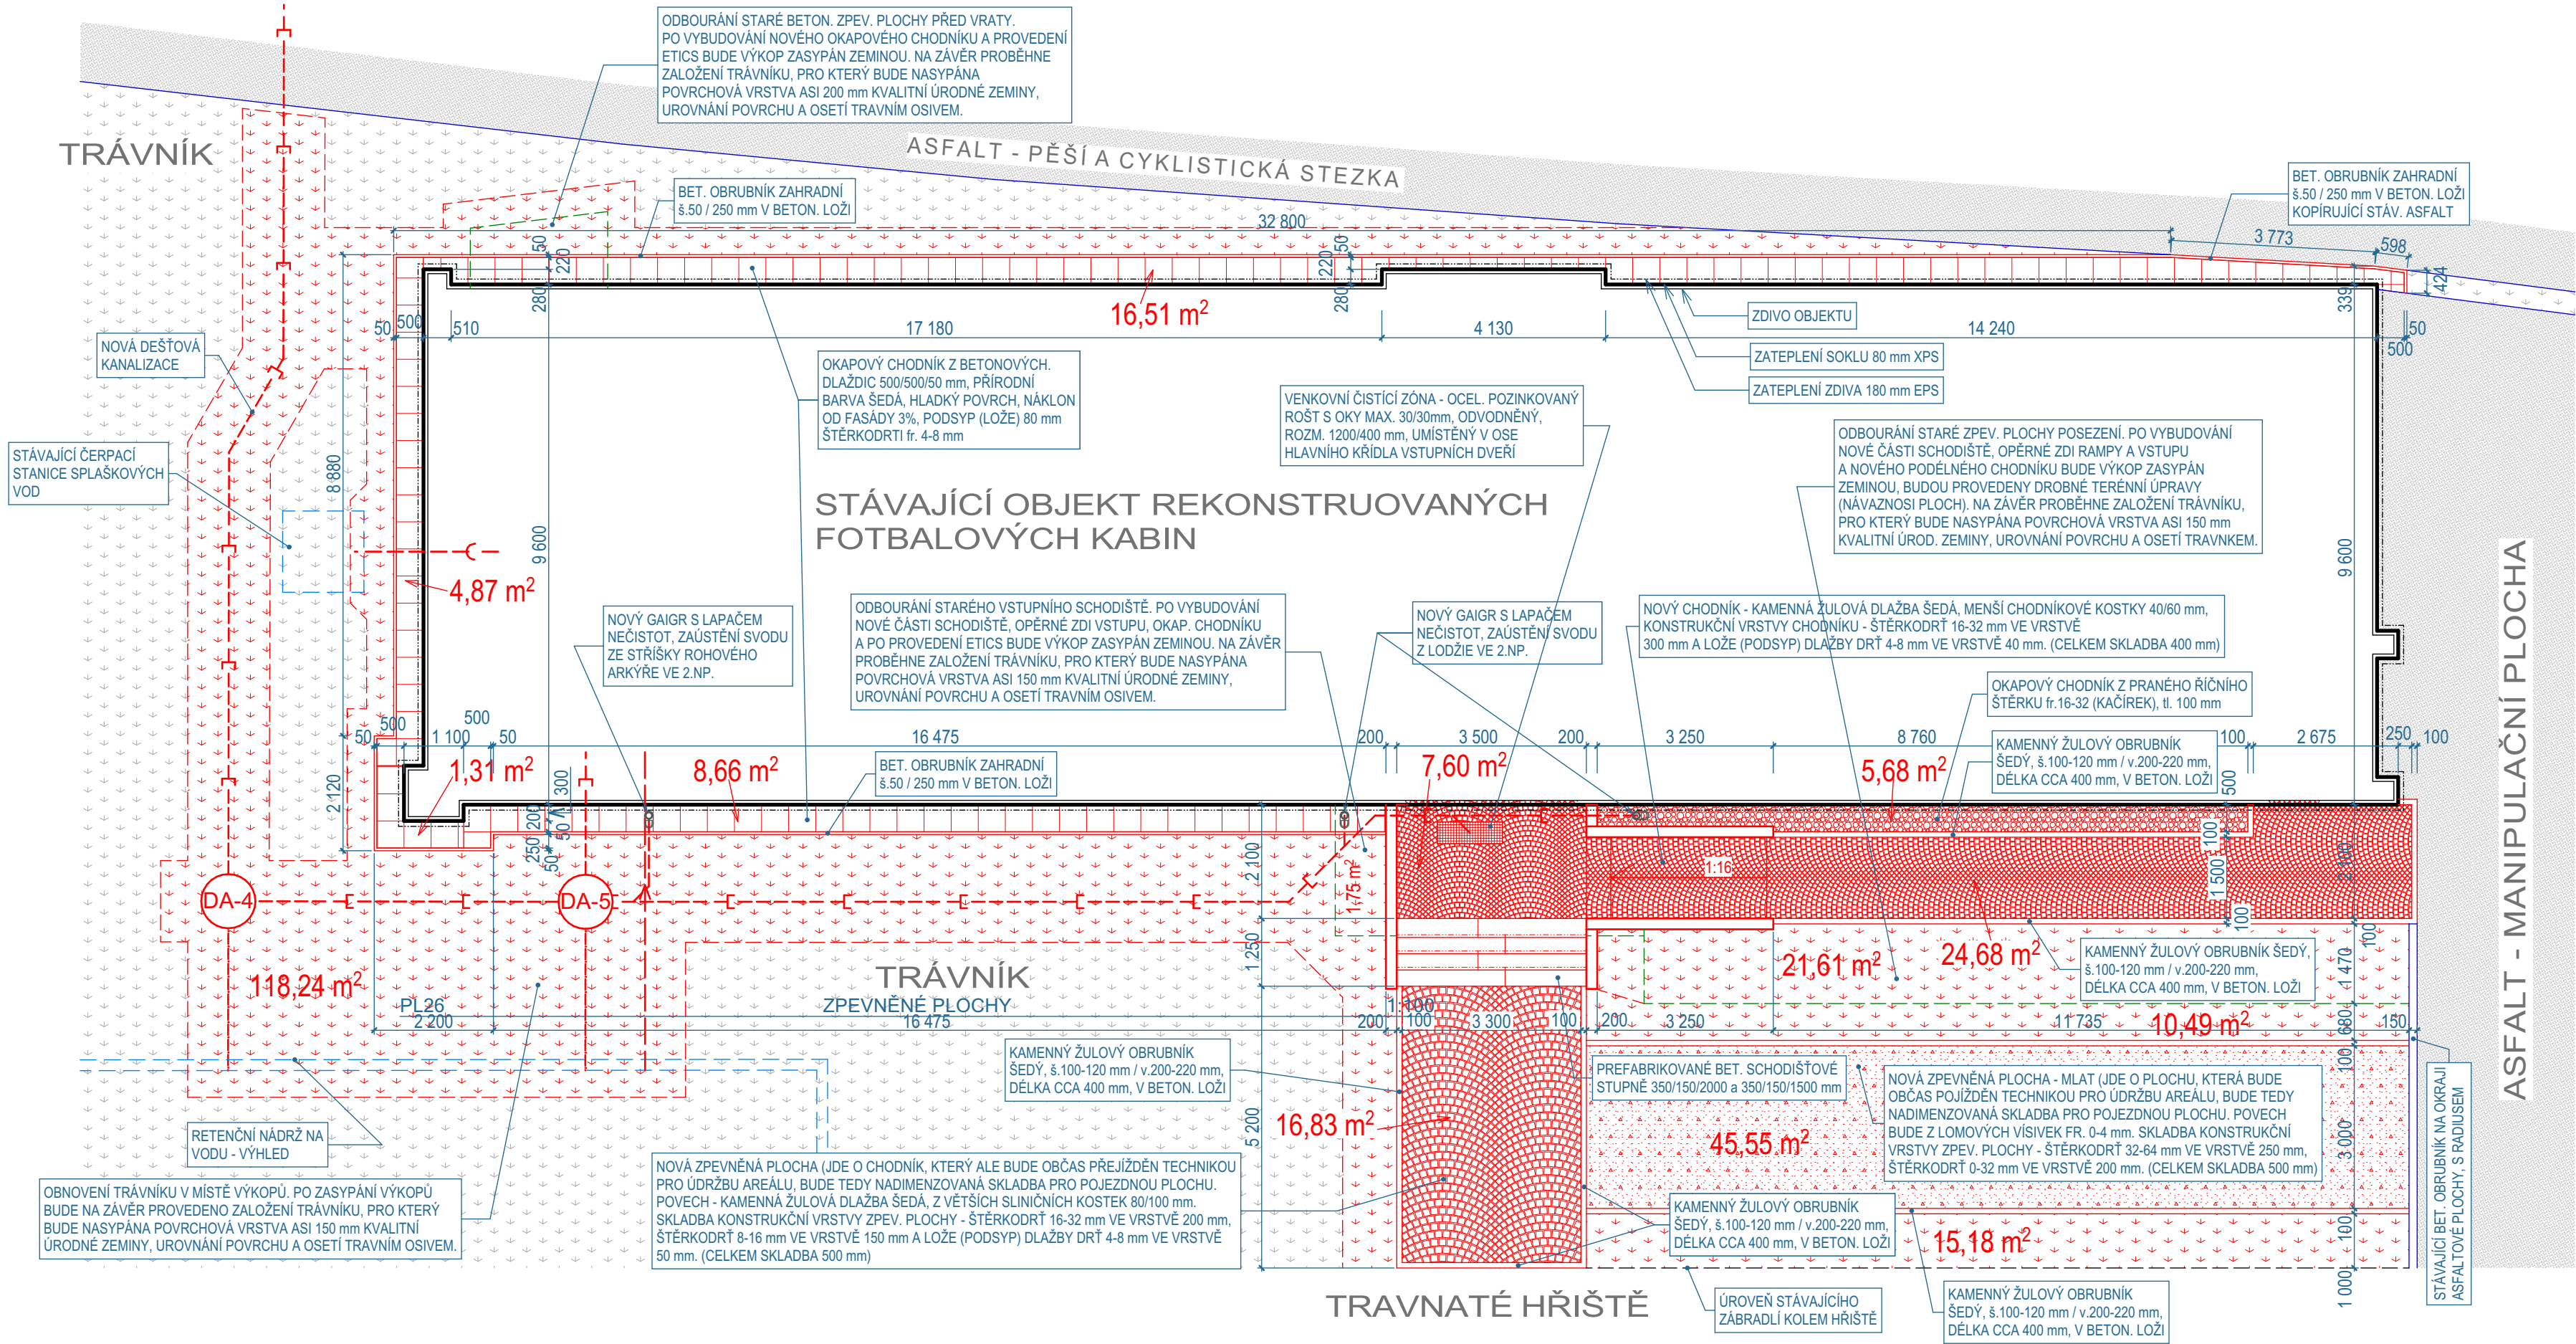

ASFALT - MANIPULAČNÍ PLOCHA

- 21) NOVÁ SKLADBA CHODNÍKU:**
- KAMENNÁ ŽULOVÁ DLAŽBA (MALÉ KOSTKY), tl. 60 mm
 - LOŽE - DRČENÉ KAMENIVO FR. 4-8 mm, tl. 40 mm
 - PODKLADNÍ ŠTERKOVÁ VRSTVA FR. 16-32, tl. 300 mm
 - HUTNĚNÁ ZEMINA
- 22) NOVÁ SKLADBA ZPEV. PLOCHY:**
- KAMENNÁ DLAŽBA - VĚTŠÍ ŽULOVÉ KOSTKY (SILNIČNÍ), 80/100 mm + ŽULOVÉ OBRUBNÍKY
 - LOŽE - DRČENÉ KAMENIVO FR. 4-8 mm, tl. 40 mm
 - PODKLADNÍ ŠTERKOVÁ VRSTVA FR. 8-16, tl. 150 mm
 - PODKLADNÍ ŠTERKOVÁ VRSTVA FR. 16-32, tl. 200 mm
 - HUTNĚNÁ ZEMINA 45 MPa
- 23) NOVÁ SKLADBA ZPEV. PLOCHY:**
- MLAT - OBRUBNÁ VRSTVA LOMOVÝCH VÝSIVEK - HLINITO-PÍSCITÁ LOMOVÁ VÝSIVKA FR. 0-4 mm, tl. 50 mm
 - PODKLADNÍ ŠTERKOVÁ VRSTVA FR. 0-32, tl. 200 mm
 - PODKLADNÍ ŠTERKOVÁ VRSTVA FR. 32-64, tl. 250 mm
 - GEOTEXTILIE 200 g/m²
 - HUTNĚNÁ ZEMINA 45 MPa

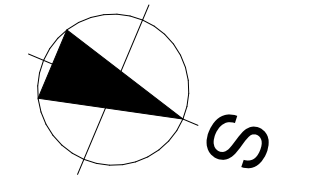

±0,000 = 565 00
Souřadný systém: JTSK Výškový systém: BpV
Tato dokumentace je duševním vlastnictvím zpracovatele dokumentace a slouží k účelům povolení stavby, nenahrazuje prováděcí dokumentaci dodavatele stavby

ZODP. PROJEKTANT:		Ing. Milan Pelikán	
VYPRACOVAL:		Ing.arch. Karel Rosecký	
INVESTOR:		Město Žďár nad Sázavou, Žižkova 227/1, 591 01 Žďár nad Sázavou	
MÍSTO STAVBY:		Žďár nad Sázavou, Bezručova 439, parc.č. 2171, 2172, 2173, 2175, 2176	
<div><div><div><div><div><div></div><div></div></div></div><div><div><div></div><div></div></div></div><div><div><div></div><div></div></div></div><div><div><div></div><div></div></div></div></div></div><div><div><div><div><div></div><div></div></div></div><div><div><div></div><div></div></div></div><div><div><div></div><div></div></div></div><div><div><div></div><div></div></div></div></div></div><div><div><div><div><div></div><div></div></div></div><div><div><div></div><div></div></div></div><div><div><div></div><div></div></div></div><div><div><div></div><div></div></div></div></div></div><div><div><div><div><div></div><div></div></div></div><div><div><div></div><div></div></div></div><div><div><div></div><div></div></div></div><div><div><div></div><div></div></div></div></div></div><div><div><div><div><div></div><div></div></div></div><div><div><div></div><div></div></div></div><div><div><div></div><div></div></div></div><div><div><div></div><div></div></div></div></div></div><div><div><div><div><div></div><div></div></div></div><div><div><div></div><div></div></div></div><div><div><div></div><div></div></div></div><div><div><div></div><div></div></div></div></div></div><div><div><div><div><div></div><didiv><div><div><div></div><div></div></div></div><div><div><div></div><div></div></div></div></div></div></div>			