






LEGENDA ČAR


- HRANICE PARCEL KN
 VNITŘNÍ KRESBA PARCEL (SLUČKOVÉ ČÁRY)
 HRANICE KATASTRÁLNÍHO ÚZEMÍ


NAVRHOVANÉ INŽENÝRSKÉ SÍTĚ

- | | |
|-------------------------------------------------------------------------------------|-----------------------------------------------|
|  | SPLAŠKOVÁ KANALIZAČNÍ PŘÍPOJKA - VEŘEJNÁ ČÁST |
|  | SPLAŠKOVÁ KANALIZAČNÍ PŘÍPOJKA - DOMOVNÍ ČÁST |
|  | AREÁLOVÝ VODOVOD |
|  | AREÁLOVÁ DEŠŤOVÁ KANALIZACE |
|  | AREÁLOVÉ ROZVODY ZÁVLAH - viz SAMOSTATNÁ ČÁST |

STÁVAJÍCÍ INŽENÝRSKÉ SÍTĚ

- | | |
|--|--------------------------------|
| | STÁVAJÍCÍ JEDNOTNÁ KANALIZACE |
| | STÁVAJÍCÍ DEŠŤOVÁ KANALIZACE |
| | STÁVAJÍCÍ SPLAŠKOVÁ KANALIZACE |
| | STÁVAJÍCÍ VODOVOD |
| | STÁVAJÍCÍ SDĚLOVACÍ VEDENÍ |
| | STÁVAJÍCÍ ELEKTRICKÉ VEDENÍ NN |

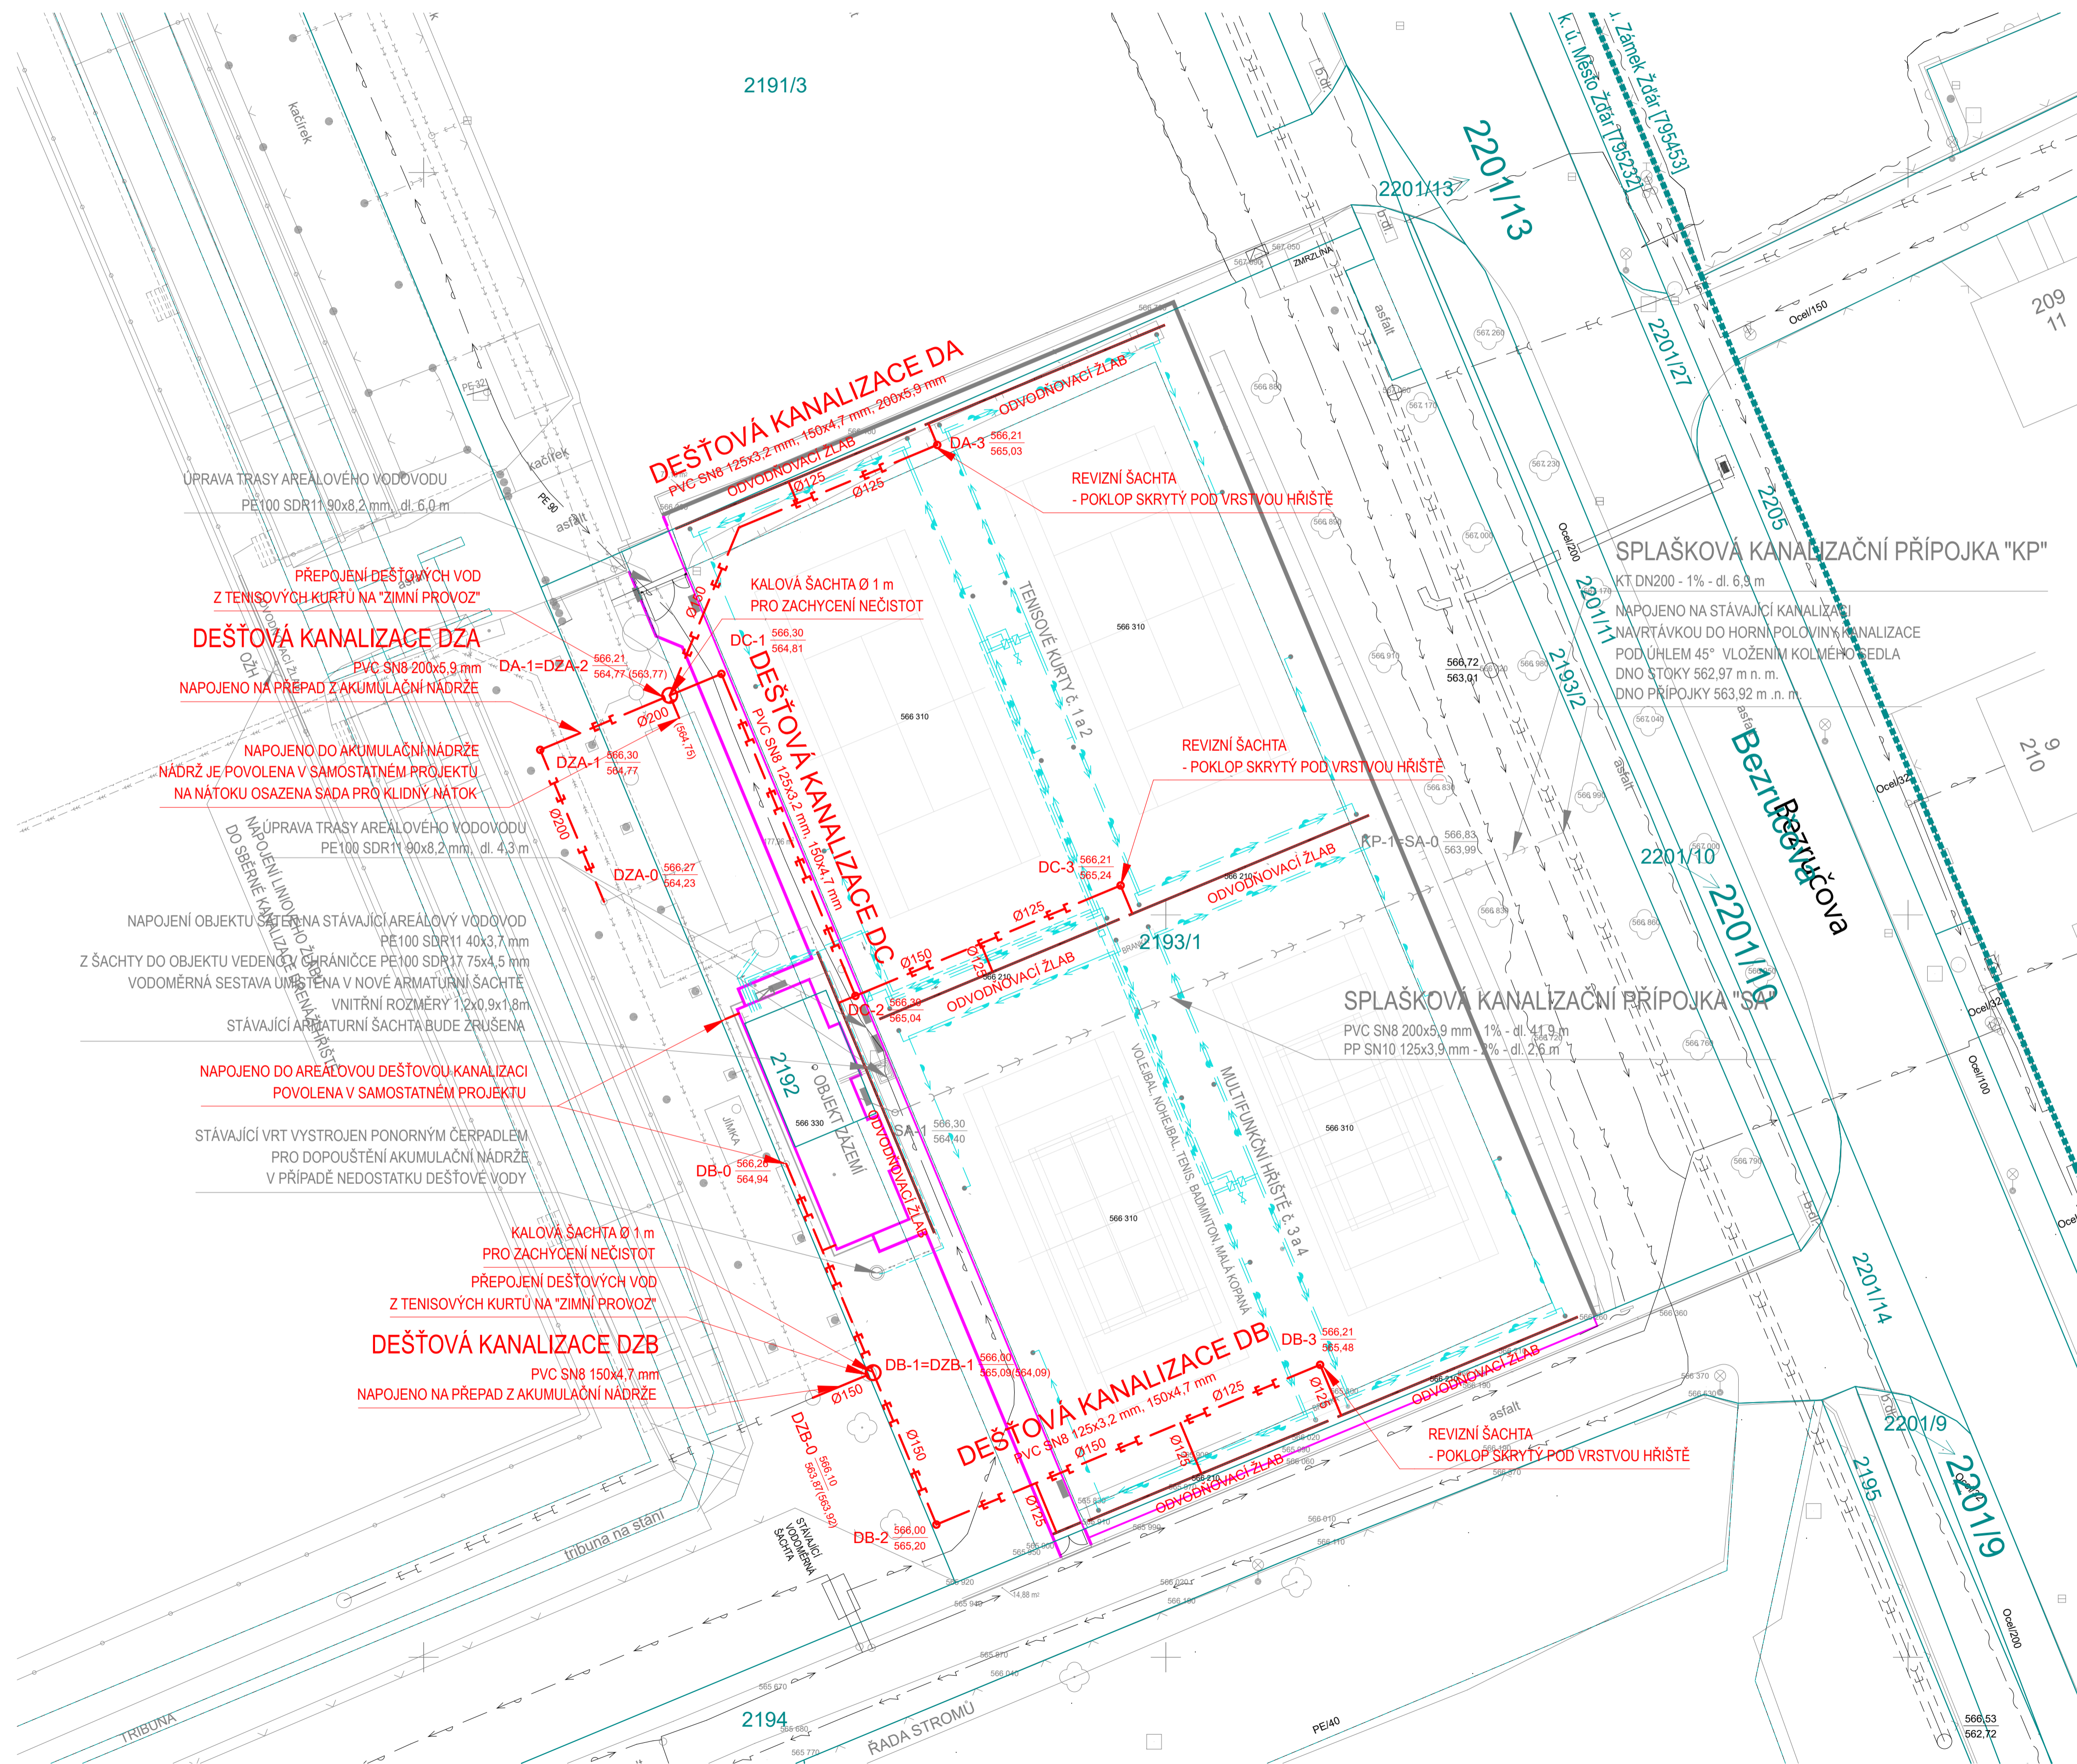

| | | | |
|-------------------------------------------------------------------------------------------|---|---------------------------------------------------------------------------------------|-----------------------------------------------------------------------------------------|
| Stavba: | |  | |
| Rekonstrukce čtyř antukových kurtů včetně zázemí par. č. 2193/1, 2192 Zdráv na Sádkově | | plánuje ve všech směrech | |
| Investor: | Město Zdráv na Sádkově Zbývala 227/1 (s) 01 Zdráv na Sádkově 001 01 Zdráv na Sádkově OC: 220200014 | Projakatel: | TZBplan, s.r.o. Dost. 001/1 001 01 Zdráv na Sádkově nekvadr. 227/1 225 225 225 |
| Záop. projektant: | Ing. Lukáš Nekvinda | Výnosopis: | Ing. Lukáš Nekvinda |
| Prostev: | SO 04.1 DEŠŤOVÁ KANALIZACE | Šuplet: | PDPS |
| Obst: | SITUACE - DEŠŤOVÁ KANALIZACE | Mřížka: | 1.250 |
| | | č. výkresu: | 01 |